


**CENTRO DE ATENCIÓN CESI INFONAVIT  
CESI/ALTAMIRA**

**Boulevard Allende No. 902 Col. La Potosina,  
Municipio de Altamira, Tamaulipas**

NOTAS GENERALES

**PROYECTO EJECUTIVO**

**BOLETINES**

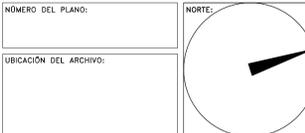

**BOLETÍN ARQUITECTÓNICO**

**DATOS DEL PROPIETARIO**

NOMBRE: No.:  
CALLE:  
COLONIA:  
DELEGACIÓN:  
TELÉFONO:  
FIRMA:

**DATOS DEL D.R.O**

NOMBRE:  
CÉDULA PROFESIONAL:  
DIRECCIÓN:  
COLONIA:  
DELEGACIÓN:  
TELÉFONO:  
FIRMA:

**CORRESPBLE. INGENIERIAS**

NOMBRE:  
CÉDULA PROFESIONAL:  
DIRECCIÓN:  
COLONIA:  
DELEGACIÓN:  
TELÉFONO:  
FIRMA:

**DATOS DEL PREDIO**

CLAVE CATASTRAL:  
ÁREA: M2.  
LOTE:  
MEDIDA DEL FRENTE: FONDO: m

DIRECCIÓN:  
CALLE:  
ENTRE LA CALLE:  
Y LA CALLE:  
COLONIA:  
DELEGACIÓN:  
DICTAMEN DE USO DE SUELO  
No. DE FOLIO: FECHA:

**USO**

- HABITACIONAL
- UNIFAMILIAR
- PLURIFAMILIAR (CONDOMINIO)
- COMERCIAL
- SERVICIOS
- INDUSTRIAL

**NORMATIVIDAD**

CONCEPTO	NORMA	PROYECTO	DF
ALTURA MÁXIMA PERMITIDA			
COEFICIENTE DE OCUPACIÓN DEL SUELO			
COEFICIENTE DE UTILIZACIÓN DEL SUELO			
COEFICIENTE DE ABSORCIÓN DEL SUELO			
PORCENTAJE DEL ÁREA LIBRE			
RESTRICCIÓN AL FRENTE			
CAJONES DE ESTACIONAMIENTO			
RESTRICCIÓNES DIC. USO DE SUELO			

FIRMA:

**RIVERO BORRELL - GUTIERREZ  
ARQUITECTOS**

FECHA:

2018\_08\_07

NOTA:

Se anexa Boletín como información complementaria a Proyecto Ejecutivo

Se muestran cortes por fachada 14 y 15, en donde se explica el acceso peatonal a CESI

ESCALA:


1 : 20

COTAS:


METROS

CLAVE:


BA-28

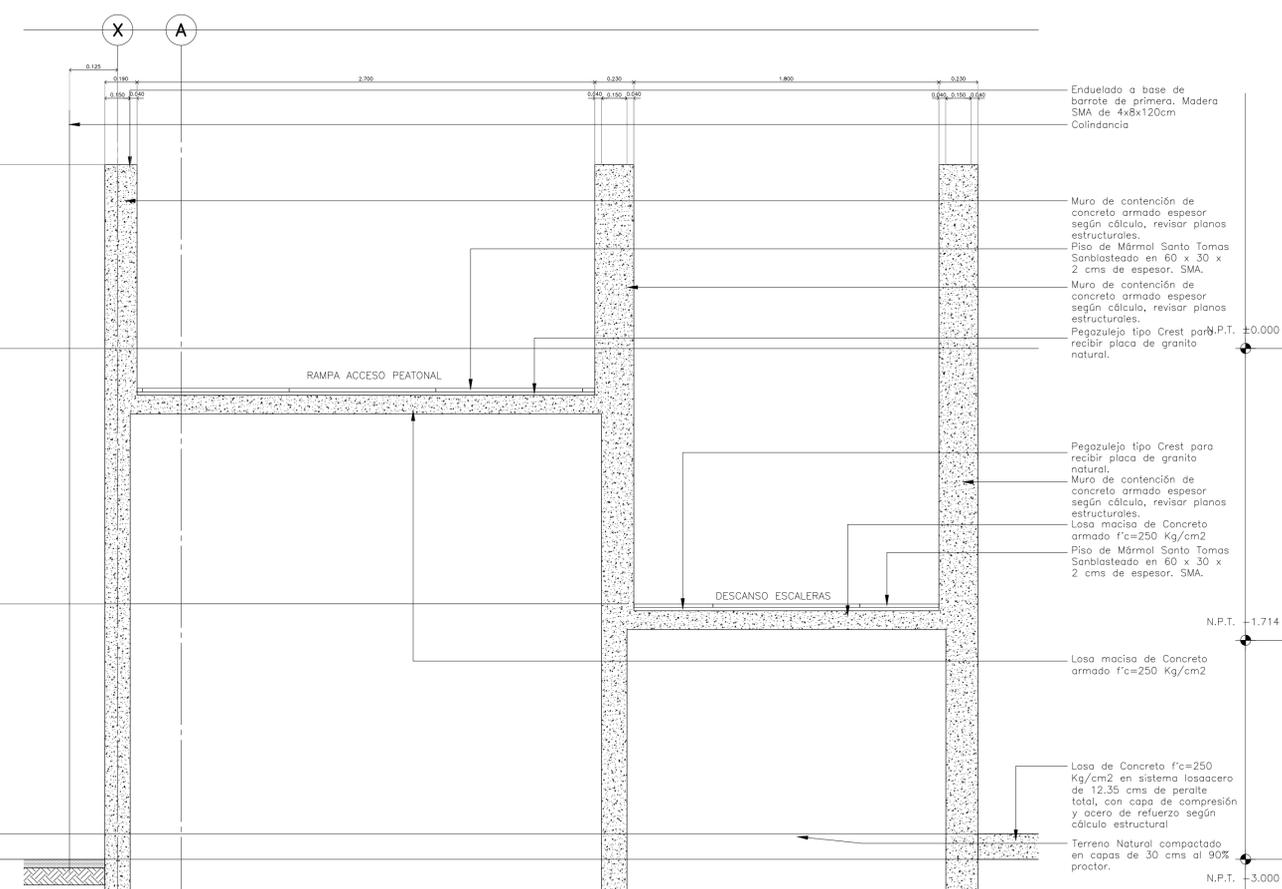

**CORTE POR FACHADA CXF-14**

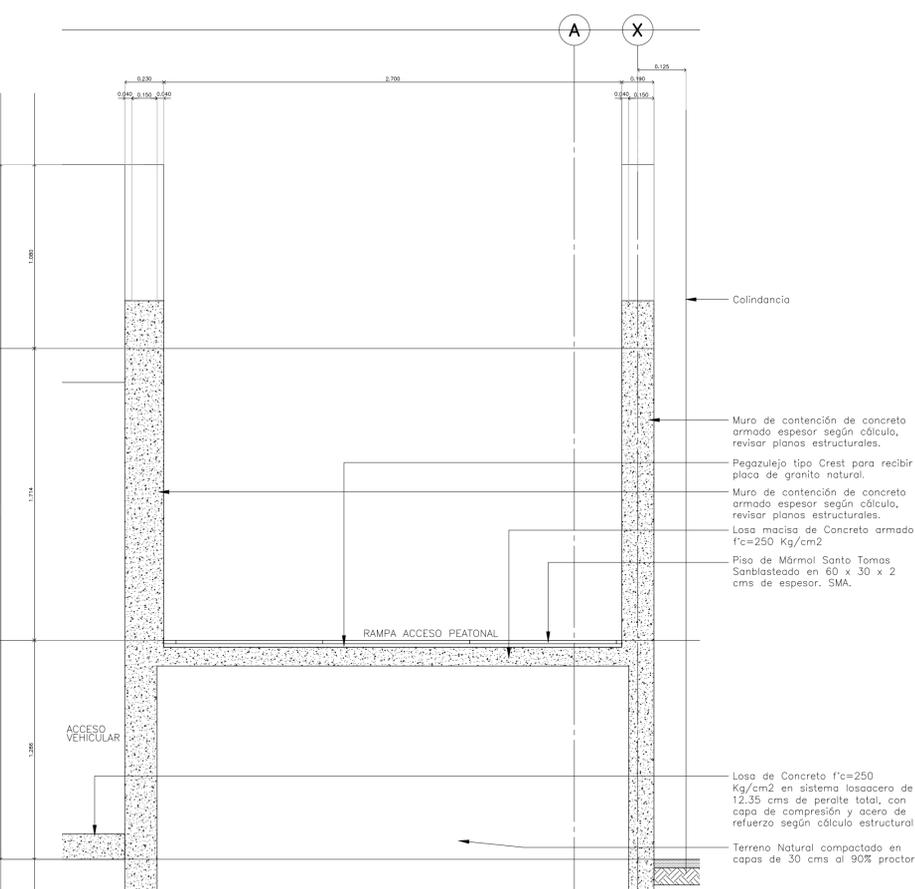

**CORTE POR FACHADA CXF-15**

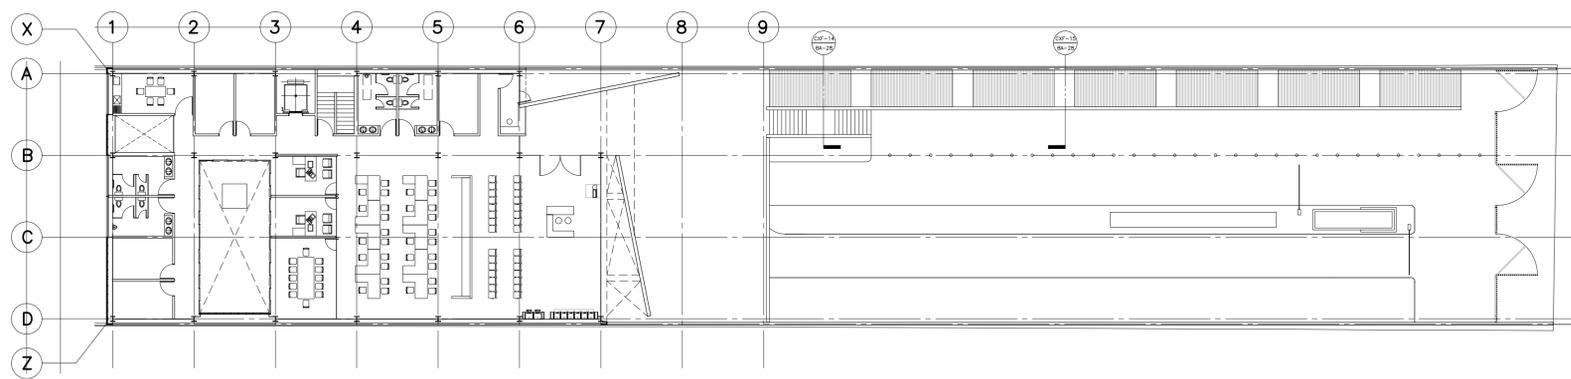

Plan view architectural drawing showing grid lines 1-9 and X-Z.