


**CENTRO DE ATENCIÓN CESI INFONAVIT  
CESI/ALTAMIRA**

**Boulevard Allende No. 902 Col. La Potosina,  
Municipio de Altamira, Tamaulipas**

**PROYECTO EJECUTIVO**

**PLANOS:  
ARQUITECTÓNICO**

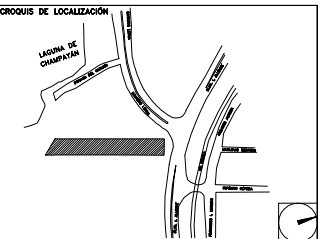

NÚMERO DEL PLANO: \_\_\_\_\_  
UBICACIÓN DEL ARCHIVO: \_\_\_\_\_



**USO ESPECÍFICO DEL PREDIO:** \_\_\_\_\_  
**TIPO DE TRÁMITE:** \_\_\_\_\_


DATOS DEL PROPIETARIO		DATOS GENERALES		
NOMBRE: _____ No.: _____ CALLE: _____ COLONIA: _____ DELEGACIÓN: _____ TELÉFONO: _____ FIRMA: _____		<b>DATOS DEL PREDIO</b> CLAVE CATASTRAL: _____ ÁREA: _____ M2. FONDO: _____ m MEDIDA DEL FRENTE: _____ DIRECCIÓN: _____ CALLE: _____ ENTRE LA CALLE Y LA CALLE: _____ COLONIA: _____ DELEGACIÓN: _____ DICTAMEN DE USO DE SUELO: _____ No. DE FOLIO: _____ FECHA: _____		<b>USO</b> HABITACIONAL <input type="checkbox"/> UNIFAMILIAR <input type="checkbox"/> PLURIFAMILIAR (CONDOMINIO) <input type="checkbox"/> COMERCIAL <input type="checkbox"/> SERVICIOS <input type="checkbox"/> INDUSTRIAL <input type="checkbox"/>
<b>DATOS DEL D.R.O</b> NOMBRE: _____ CÉDULA PROFESIONAL: _____ DIRECCIÓN: _____ DELEGACIÓN: _____ TELÉFONO: _____ FIRMA: _____		<b>CORRESPBLE. INGENIERIAS</b> NOMBRE: _____ CÉDULA PROFESIONAL: _____ DIRECCIÓN: _____ DELEGACIÓN: _____ TELÉFONO: _____ FIRMA: _____		
<b>NORMATIVIDAD</b>				
CONCEPTO ALTURA MÁXIMA PERMITIDA COEFICIENTE DE OCUPACIÓN DEL SUELO COEFICIENTE DE UTILIZACIÓN DEL SUELO COEFICIENTE DE ABSORCIÓN DEL SUELO PORCENTAJE DEL ÁREA LIBRE RESTRICCIÓN AL FRENTE CAJONES DE ESTACIONAMIENTO RESTRICCIÓNES DIC. USO DE SUELO		NORMA PROYECTO SUP.	HABITACIONAL <input type="checkbox"/> UNIFAMILIAR <input type="checkbox"/> PLURIFAMILIAR (CONDOMINIO) <input type="checkbox"/> COMERCIAL <input type="checkbox"/> SERVICIOS <input type="checkbox"/> INDUSTRIAL <input type="checkbox"/>	

**RIVERO BORRELL - GUTIERREZ  
ARQUITECTOS**


**SELO**

ESCALA: 1 : 250  
COTAS: METROS  
CLAVE: A-02


Este plano sustituye a los anteriores  
REVISIÓN - 00 / 9 marzo 2018

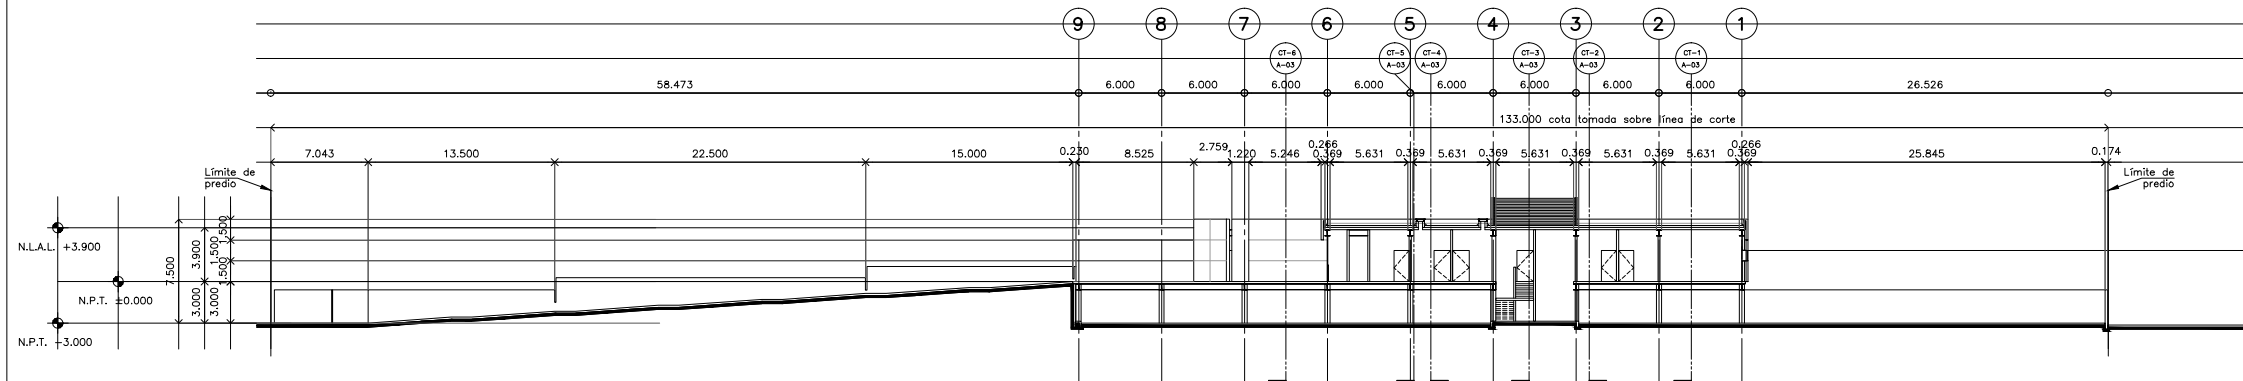


**CORTE LONGITUDINAL CL-01**

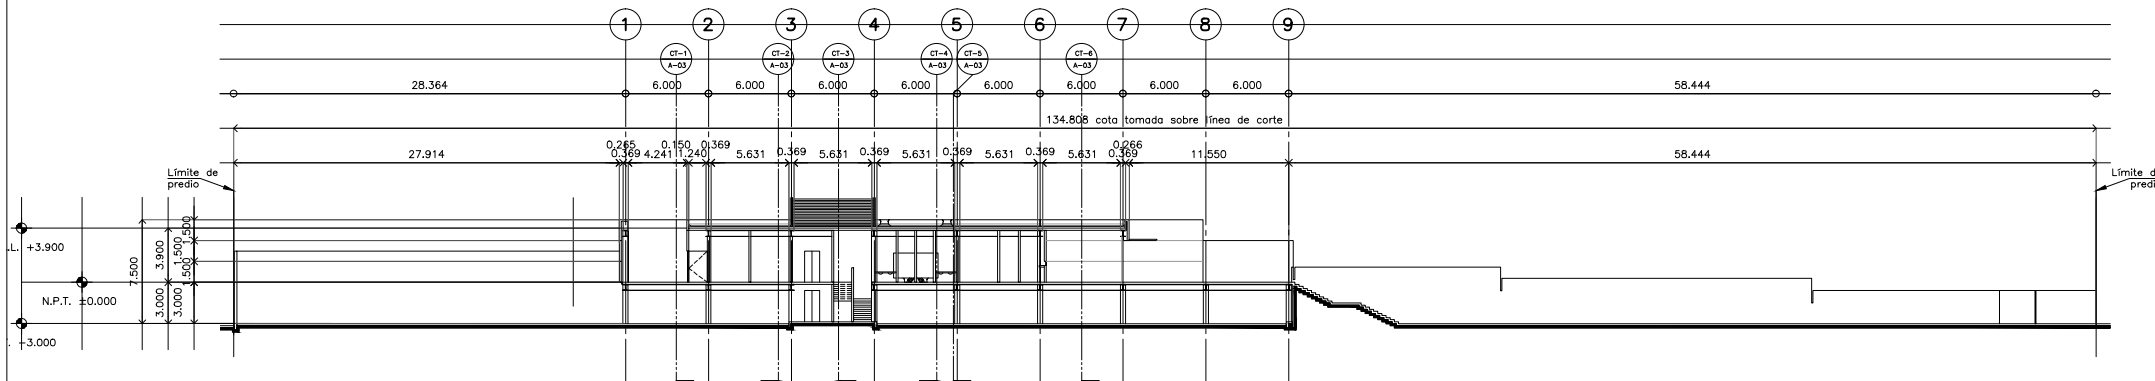

**CORTE LONGITUDINAL CL-02**

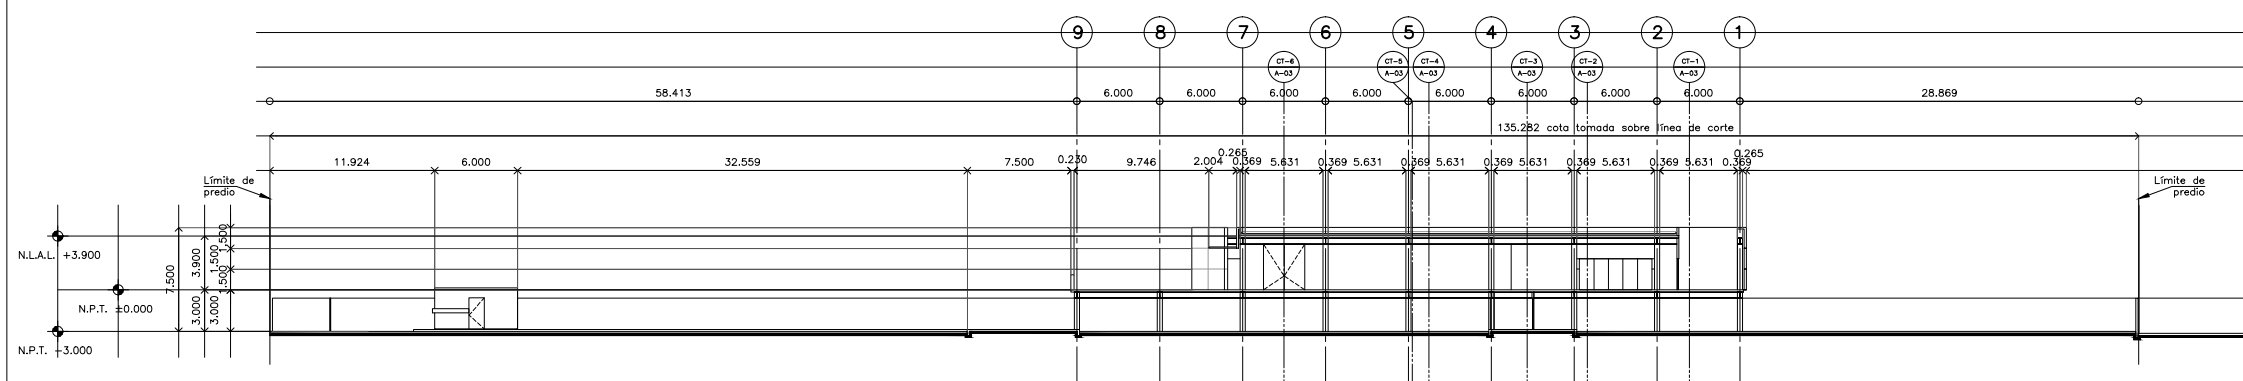

**CORTE LONGITUDINAL CL-03**

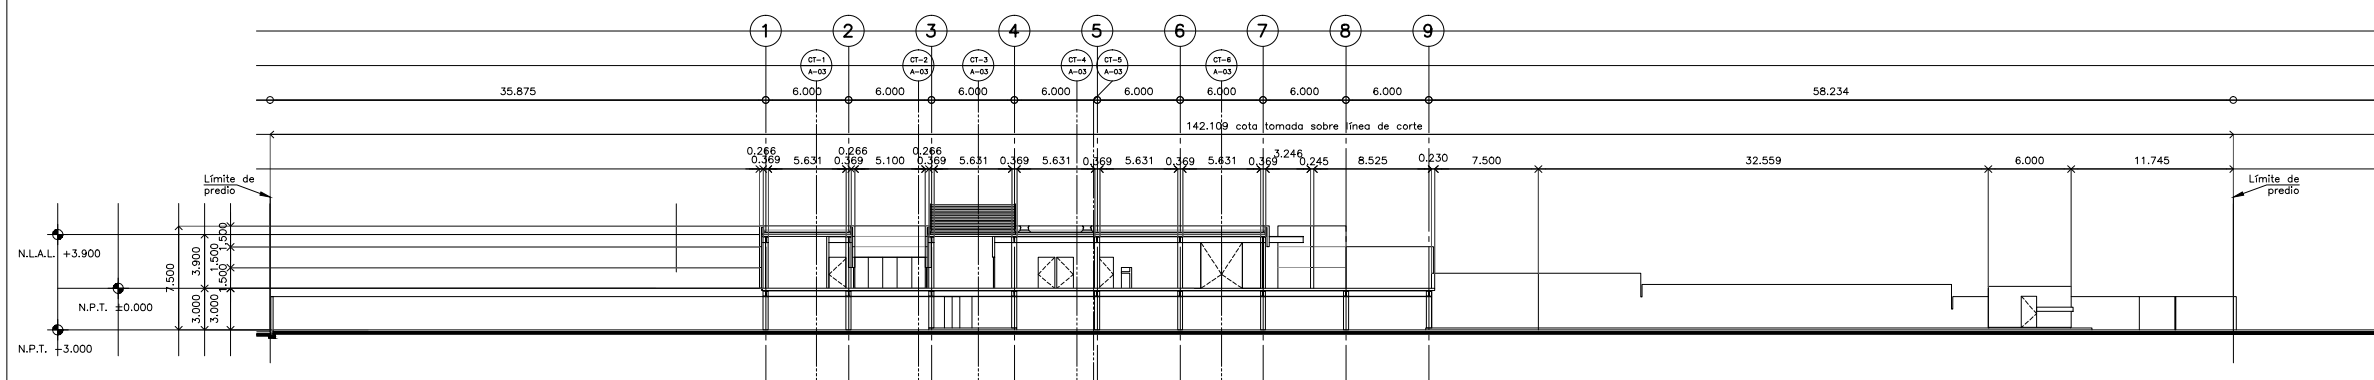

**CORTE LONGITUDINAL CL-04**