


**CENTRO DE ATENCIÓN CESI INFONAVIT
CESI/ALTAMIRA**

**Boulevard Allende No. 902 Col. La Potosina,
Municipio de Altamira, Tamaulipas**

PROYECTO EJECUTIVO

**PLANOS:
ARQUITECTÓNICO**

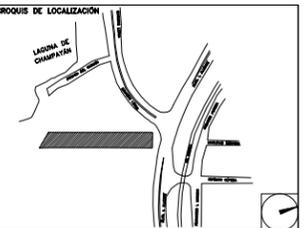

NÚMERO DEL PLANO: _____
UBICACIÓN DEL ARCHIVO: _____



USO ESPECÍFICO DEL PREDIO:
TIPO DE TRÁMITE:



| DATOS DEL PROPIETARIO | | DATOS GENERALES | | | | | | | | | | | | | | | | | | | | | | | | | | | | | | | | | | | | | |
|---|
| NOMBRE: _____ No.: _____ CALLE: _____ COLONIA: _____ DELEGACIÓN: _____ TELÉFONO: _____ FIRMA: _____ | | <table border="1"> <tr> <th colspan="2">DATOS DEL PREDIO</th> <th>USO</th> </tr> <tr> <td>CLAVE CATASTRAL:</td> <td>ÁREA:</td> <td>HABITACIONAL <input type="checkbox"/></td> </tr> <tr> <td>LOTE:</td> <td>M2:</td> <td>UNIFAMILIAR <input type="checkbox"/></td> </tr> <tr> <td>MEDIDA DEL FRENTE:</td> <td>FONDO:</td> <td>PLURIFAMILIAR (CONDOMINIO) <input type="checkbox"/></td> </tr> <tr> <td>DIRECCIÓN:</td> <td>No OFICIAL:</td> <td>COMERCIAL <input type="checkbox"/></td> </tr> <tr> <td>CALLE:</td> <td></td> <td>SERVICIOS <input type="checkbox"/></td> </tr> <tr> <td>ENTRE LA CALLE Y LA CALLE:</td> <td></td> <td>INDUSTRIAL <input type="checkbox"/></td> </tr> <tr> <td>COLONIA:</td> <td></td> <td></td> </tr> <tr> <td>DELEGACIÓN:</td> <td></td> <td></td> </tr> <tr> <td>DICTAMEN DE USO DE SUELO</td> <td>FECHA:</td> <td></td> </tr> <tr> <td>Nº. DE FOLIO:</td> <td></td> <td></td> </tr> </table> | | DATOS DEL PREDIO | | USO | CLAVE CATASTRAL: | ÁREA: | HABITACIONAL <input type="checkbox"/> | LOTE: | M2: | UNIFAMILIAR <input type="checkbox"/> | MEDIDA DEL FRENTE: | FONDO: | PLURIFAMILIAR (CONDOMINIO) <input type="checkbox"/> | DIRECCIÓN: | No OFICIAL: | COMERCIAL <input type="checkbox"/> | CALLE: | | SERVICIOS <input type="checkbox"/> | ENTRE LA CALLE Y LA CALLE: | | INDUSTRIAL <input type="checkbox"/> | COLONIA: | | | DELEGACIÓN: | | | DICTAMEN DE USO DE SUELO | FECHA: | | Nº. DE FOLIO: | | | | | |
| DATOS DEL PREDIO | | USO | | | | | | | | | | | | | | | | | | | | | | | | | | | | | | | | | | | | | |
| CLAVE CATASTRAL: | ÁREA: | HABITACIONAL <input type="checkbox"/> | | | | | | | | | | | | | | | | | | | | | | | | | | | | | | | | | | | | | |
| LOTE: | M2: | UNIFAMILIAR <input type="checkbox"/> | | | | | | | | | | | | | | | | | | | | | | | | | | | | | | | | | | | | | |
| MEDIDA DEL FRENTE: | FONDO: | PLURIFAMILIAR (CONDOMINIO) <input type="checkbox"/> | | | | | | | | | | | | | | | | | | | | | | | | | | | | | | | | | | | | | |
| DIRECCIÓN: | No OFICIAL: | COMERCIAL <input type="checkbox"/> | | | | | | | | | | | | | | | | | | | | | | | | | | | | | | | | | | | | | |
| CALLE: | | SERVICIOS <input type="checkbox"/> | | | | | | | | | | | | | | | | | | | | | | | | | | | | | | | | | | | | | |
| ENTRE LA CALLE Y LA CALLE: | | INDUSTRIAL <input type="checkbox"/> | | | | | | | | | | | | | | | | | | | | | | | | | | | | | | | | | | | | | |
| COLONIA: | |
| DELEGACIÓN: | |
| DICTAMEN DE USO DE SUELO | FECHA: | | | | | | | | | | | | | | | | | | | | | | | | | | | | | | | | | | | | | | |
| Nº. DE FOLIO: | |
| DATOS DEL D.R.O NOMBRE: _____ CÉDULA PROFESIONAL: _____ DIRECCIÓN: _____ DELEGACIÓN: _____ TELÉFONO: _____ FIRMA: _____ | | NORMATIVIDAD <table border="1"> <tr> <th>CONCEPTO</th> <th>NORMA</th> <th>PROYECTO</th> <th>OTRO</th> </tr> <tr> <td>ALTURA MÁXIMA PERMITIDA</td> <td></td> <td></td> <td></td> </tr> <tr> <td>COEFICIENTE DE OCUPACIÓN DEL SUELO</td> <td></td> <td></td> <td></td> </tr> <tr> <td>COEFICIENTE DE UTILIZACIÓN DEL SUELO</td> <td></td> <td></td> <td></td> </tr> <tr> <td>COEFICIENTE DE ABSORCIÓN DEL SUELO</td> <td></td> <td></td> <td></td> </tr> <tr> <td>PORCENTAJE DEL ÁREA LIBRE</td> <td></td> <td></td> <td></td> </tr> <tr> <td>RESTRICCIÓN AL FRENTE</td> <td></td> <td></td> <td></td> </tr> <tr> <td>CAJONES DE ESTACIONAMIENTO</td> <td></td> <td></td> <td></td> </tr> <tr> <td>RESTRICCIONES DIC. USO DE SUELO</td> <td></td> <td></td> <td></td> </tr> </table> | | CONCEPTO | NORMA | PROYECTO | OTRO | ALTURA MÁXIMA PERMITIDA | | | | COEFICIENTE DE OCUPACIÓN DEL SUELO | | | | COEFICIENTE DE UTILIZACIÓN DEL SUELO | | | | COEFICIENTE DE ABSORCIÓN DEL SUELO | | | | PORCENTAJE DEL ÁREA LIBRE | | | | RESTRICCIÓN AL FRENTE | | | | CAJONES DE ESTACIONAMIENTO | | | | RESTRICCIONES DIC. USO DE SUELO | | | |
| CONCEPTO | NORMA | PROYECTO | OTRO | | | | | | | | | | | | | | | | | | | | | | | | | | | | | | | | | | | | |
| ALTURA MÁXIMA PERMITIDA | |
| COEFICIENTE DE OCUPACIÓN DEL SUELO | |
| COEFICIENTE DE UTILIZACIÓN DEL SUELO | |
| COEFICIENTE DE ABSORCIÓN DEL SUELO | |
| PORCENTAJE DEL ÁREA LIBRE | |
| RESTRICCIÓN AL FRENTE | |
| CAJONES DE ESTACIONAMIENTO | |
| RESTRICCIONES DIC. USO DE SUELO | |
| CORRESPBLE. INGENIERIAS NOMBRE: _____ CÉDULA PROFESIONAL: _____ DIRECCIÓN: _____ DELEGACIÓN: _____ TELÉFONO: _____ FIRMA: _____ | | FIRMA: _____ | | | | | | | | | | | | | | | | | | | | | | | | | | | | | | | | | | | | | |

**RIVERO BORRELL - GUTIERREZ
ARQUITECTOS**

SELO

ESCALA: 1 : 20
COTAS: METROS
CLAVE: A-07

Este plano sustituye a los anteriores
REVISIÓN - 00 / 9 marzo 2018

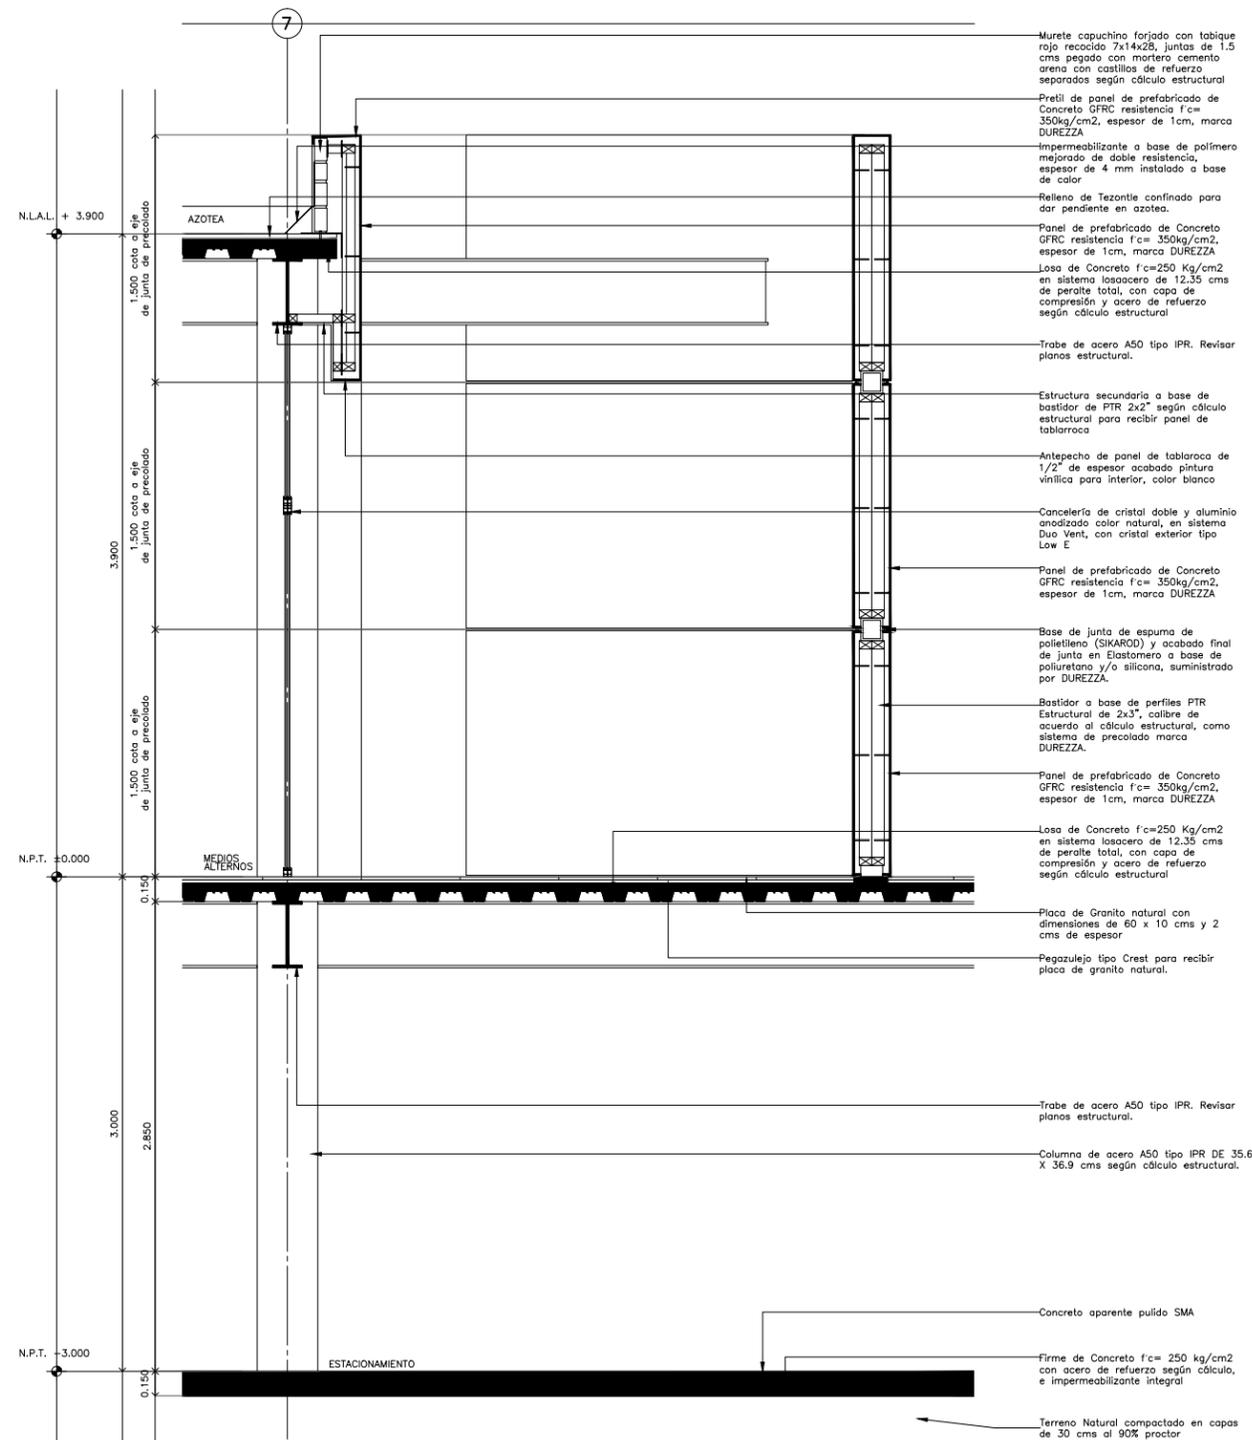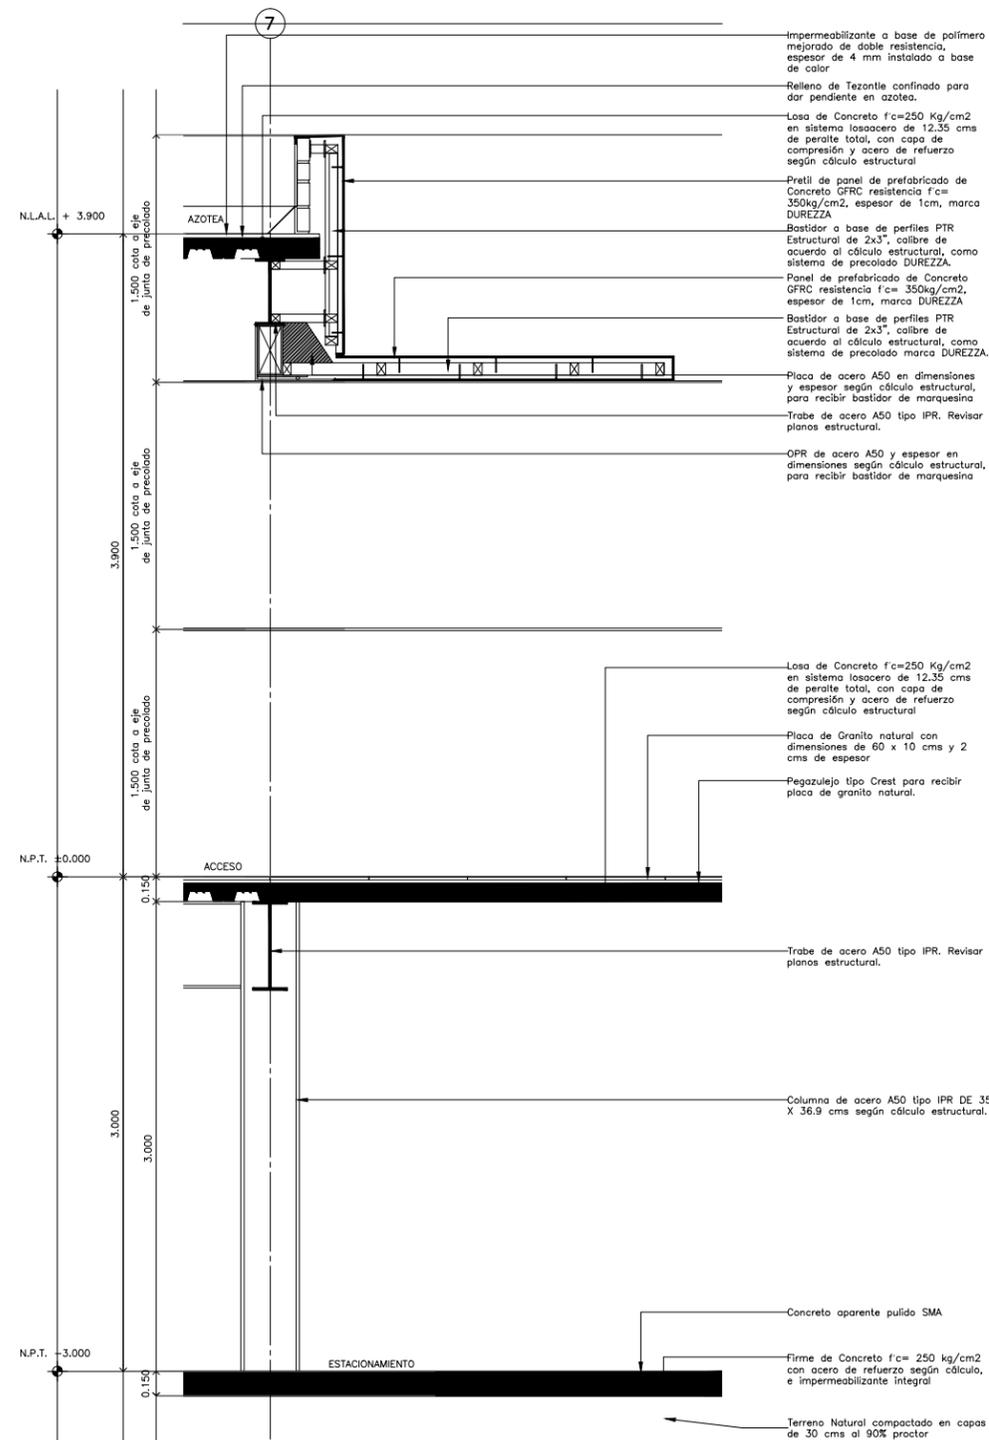

CORTE POR FACHADA CFX-01

CORTE POR FACHADA CFX-02