


**CENTRO DE ATENCIÓN CESI INFONAVIT  
CESI/ALTAMIRA**

**Boulevard Allende No. 902 Col. La Potosina,  
Municipio de Altamira, Tamaulipas**

**PROYECTO EJECUTIVO**

**PLANO:  
ARQUITECTÓNICO**

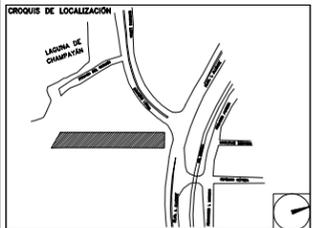

NÚMERO DEL PLANO:  
UBICACIÓN DEL ARCHIVO:



**USO ESPECÍFICO  
DEL PREDIO:**

**TIPO DE TRÁMITE:**

**DATOS DEL PROPIETARIO**

NOMBRE: No.:  
CALLE:  
COLECCIÓN:  
DELEGACIÓN:  
TELÉFONO:  
FIRMA:

**DATOS DEL D.R.O**

NOMBRE:  
CÉDULA PROFESIONAL:  
DIRECCIÓN:  
DELEGACIÓN:  
TELÉFONO:  
FIRMA:

**CORRESPBLE. INGENIERIAS**

NOMBRE:  
CÉDULA PROFESIONAL:  
DIRECCIÓN:  
DELEGACIÓN:  
TELÉFONO:  
FIRMA:

**NORMATIVIDAD**

CONCEPTO

ALTIMA MÁXIMA PERMITIDA

COEFICIENTE DE OCUPACIÓN DEL SUELO

COEFICIENTE DE UTILIZACIÓN DEL SUELO

COEFICIENTE DE ABSORCIÓN DEL SUELO

PORCENTAJE DEL ÁREA LIBRE

RESTRICCIÓN AL FRENTE

CAJONES DE ESTACIONAMIENTO

RESTRICCIÓNES DIC. USO DE SUELO

FIRMA:

**DATOS GENERALES**

**DATOS DEL PREDIO**

CLAVE CATASTRAL:

ÁREA: M2.

LOTE: FONDO: m

DIRECCIÓN: No OFICIAL:

CALLE: ENTRE LA CALLE Y LA CALLE:

COLECCIÓN: DICTAMEN DE USO DE SUELO

DELEGACIÓN: No. DE FOLIO: FECHA:

FIRMA:

USO

HABITACIONAL

UNIFAMILIAR

PLURIFAMILIAR (CONDOMINIO)

COMERCIAL

SERVICIOS

INDUSTRIAL

**RIVERO BORRELL - GUTIERREZ  
ARQUITECTOS**


**SELLO**

ESCALA:  
1 : 20


COTAS:  
METROS

CLAVE:  
A-08

Este plano sustituye a los anteriores  
REVISIÓN - 00 / 9 marzo 2018

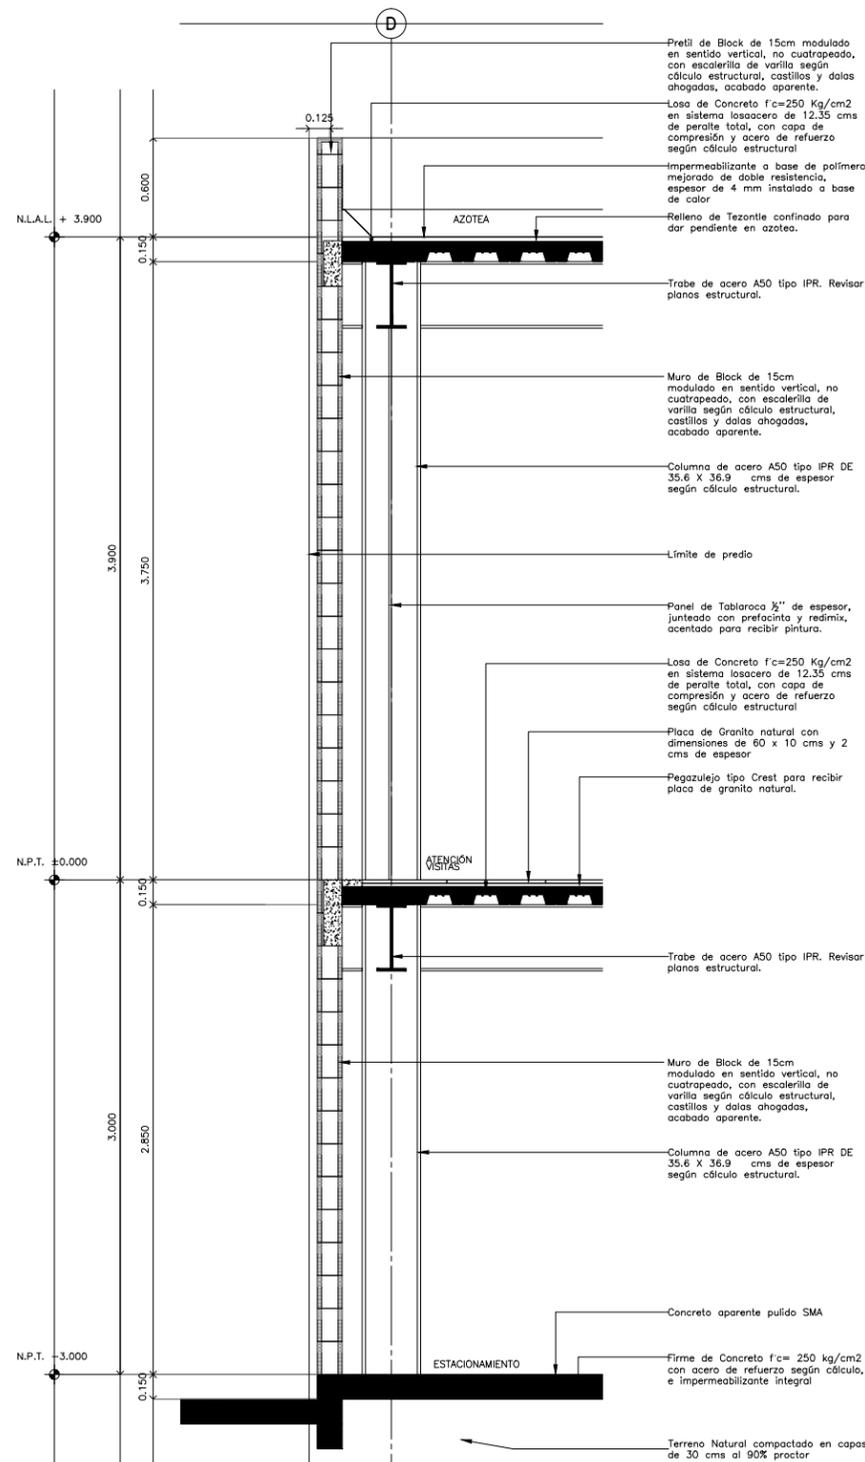

**CORTE POR FACHADA CXF-03**

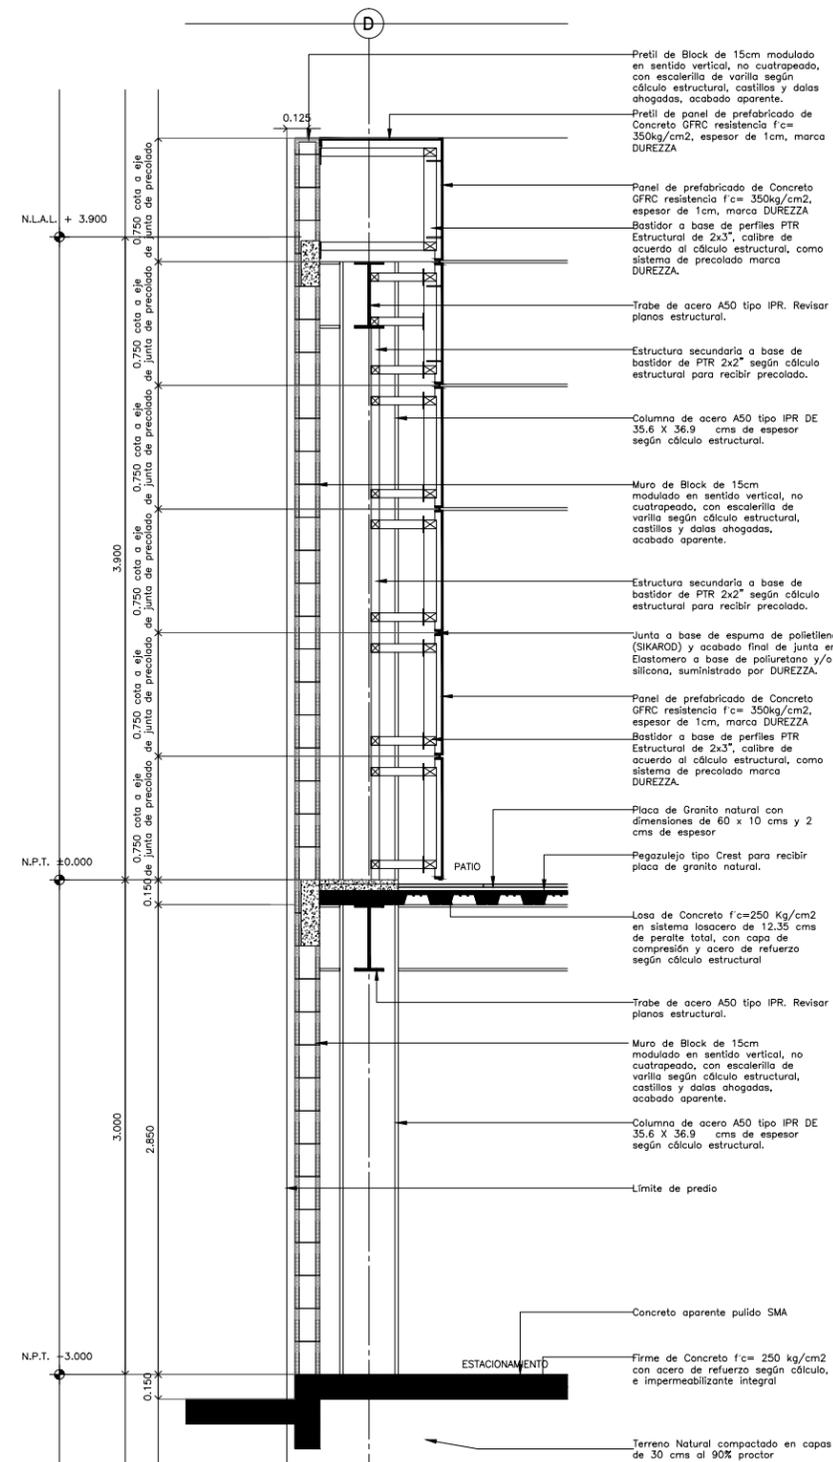

**CORTE POR FACHADA CXF-04**