


**CENTRO DE ATENCIÓN CESI INFONAVIT
CESI/ALTAMIRA**

**Boulevard Allende No. 902 Col. La Potosina,
Municipio de Altamira, Tamaulipas**

PROYECTO EJECUTIVO

**PLANOS:
ARQUITECTÓNICO**

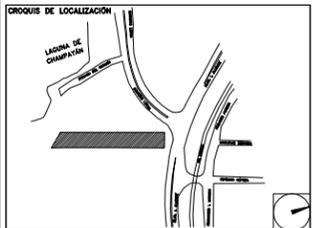

**USO ESPECÍFICO
DEL PREDIO:**

TIPO DE TRÁMITE:

DATOS DEL PROPIETARIO

NOMBRE: _____ No.: _____
CALLE: _____
DELEGACIÓN: _____
TELÉFONO: _____
FIRMA: _____

DATOS DEL D.R.O

NOMBRE: _____
CÉDULA PROFESIONAL: _____
DIRECCIÓN: _____
DELEGACIÓN: _____
TELÉFONO: _____
FIRMA: _____

CORRESPBLE. INGENIERIAS

NOMBRE: _____
CÉDULA PROFESIONAL: _____
DIRECCIÓN: _____
DELEGACIÓN: _____
TELÉFONO: _____
FIRMA: _____

DATOS GENERALES

DATOS DEL PREDIO

CLAVE CATASTRAL: _____
ÁREA: _____ M2.
LOTE: _____
MEDIDA DEL FRENTE: _____ FONDO: _____ m
DIRECCIÓN: _____
CALLE: _____ No OFICIAL: _____
ENTRE LA CALLE: _____
Y LA CALLE: _____
COLONIA: _____
DELEGACIÓN: _____
DICTAMEN DE USO DE SUELO: _____
No. DE FOLIO: _____ FECHA: _____

USO

HABITACIONAL
UNIFAMILIAR
PLURIFAMILIAR (CONDOMINIO)
COMERCIAL
SERVICIOS
INDUSTRIAL

NORMATIVIDAD

CONCEPTO	NORMA	PROYECTO	DEF.
ALTURA MÁXIMA PERMITIDA			
COEFICIENTE DE OCUPACIÓN DEL SUELO			
COEFICIENTE DE UTILIZACIÓN DEL SUELO			
COEFICIENTE DE ABSORCIÓN DEL SUELO			
PORCENTAJE DEL ÁREA LIBRE			
RESTRICCIÓN AL FRENTE			
CAJONES DE ESTACIONAMIENTO			
RESTRICCIÓNES DIC. USO DE SUELO			

FIRMA: _____

**RIVERO BORRELL - GUTIERREZ
ARQUITECTOS**


SELLO

ESCALA:
1 : 20


COTAS:
METROS

CLAVE:
A-12


Este plano sustituye a los anteriores
REVISIÓN - 00 / 9 marzo 2018

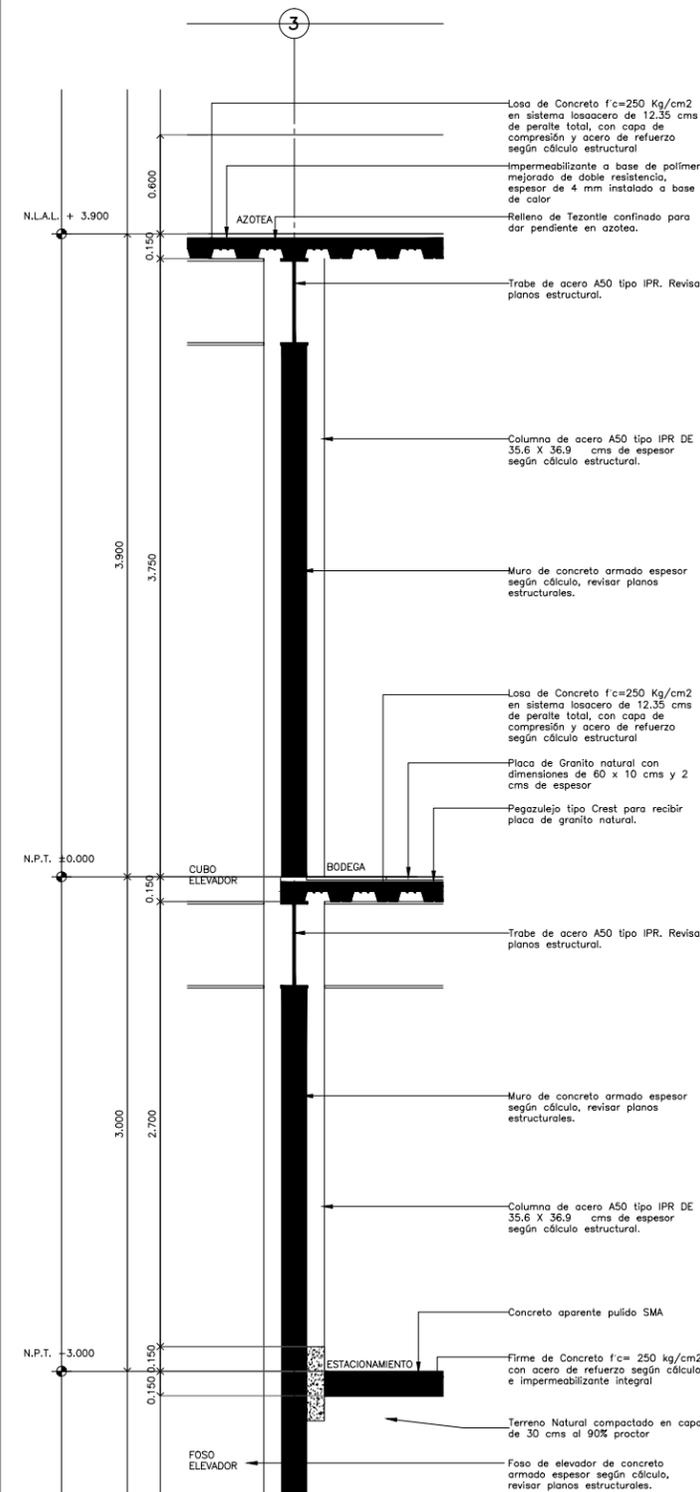

CORTE POR FACHADA CFX-11

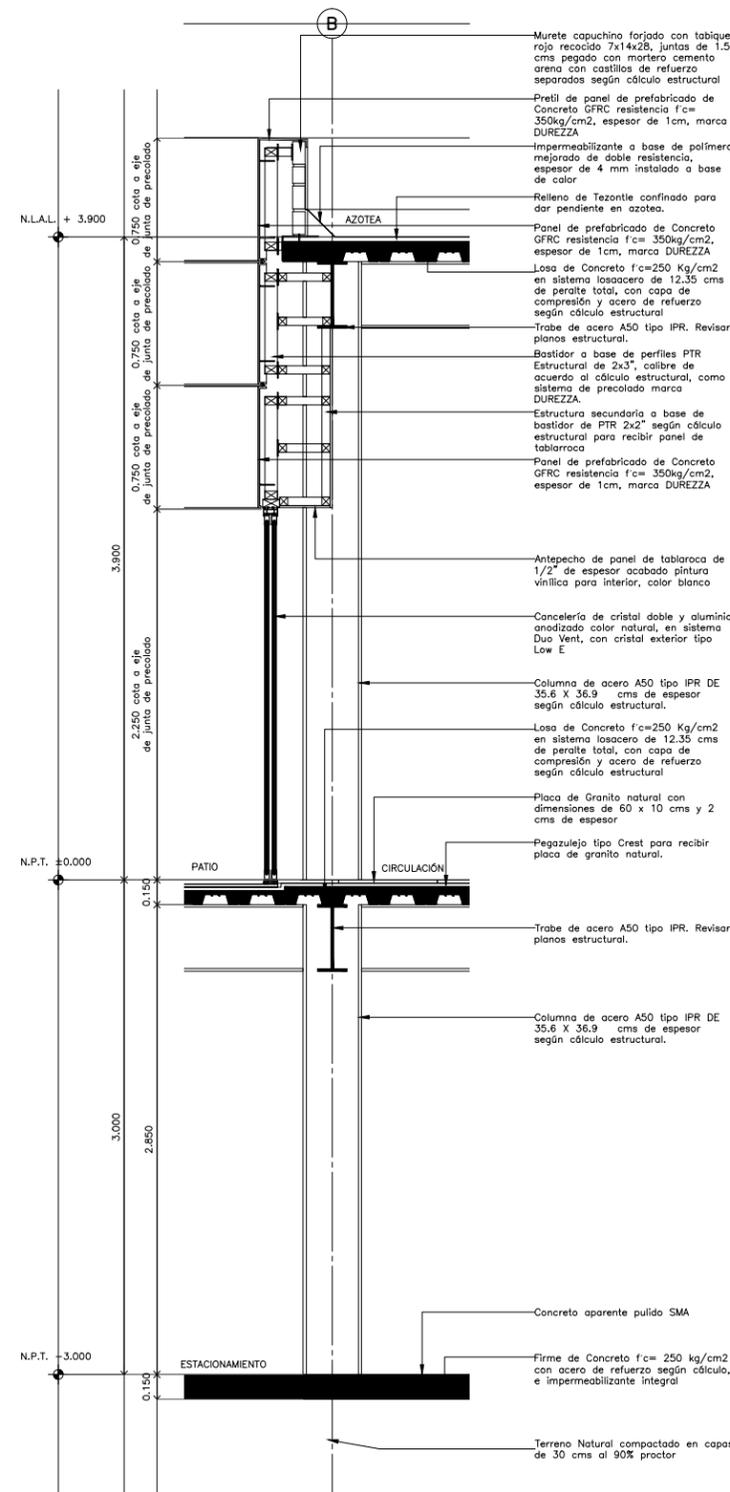

CORTE POR FACHADA CFX-12

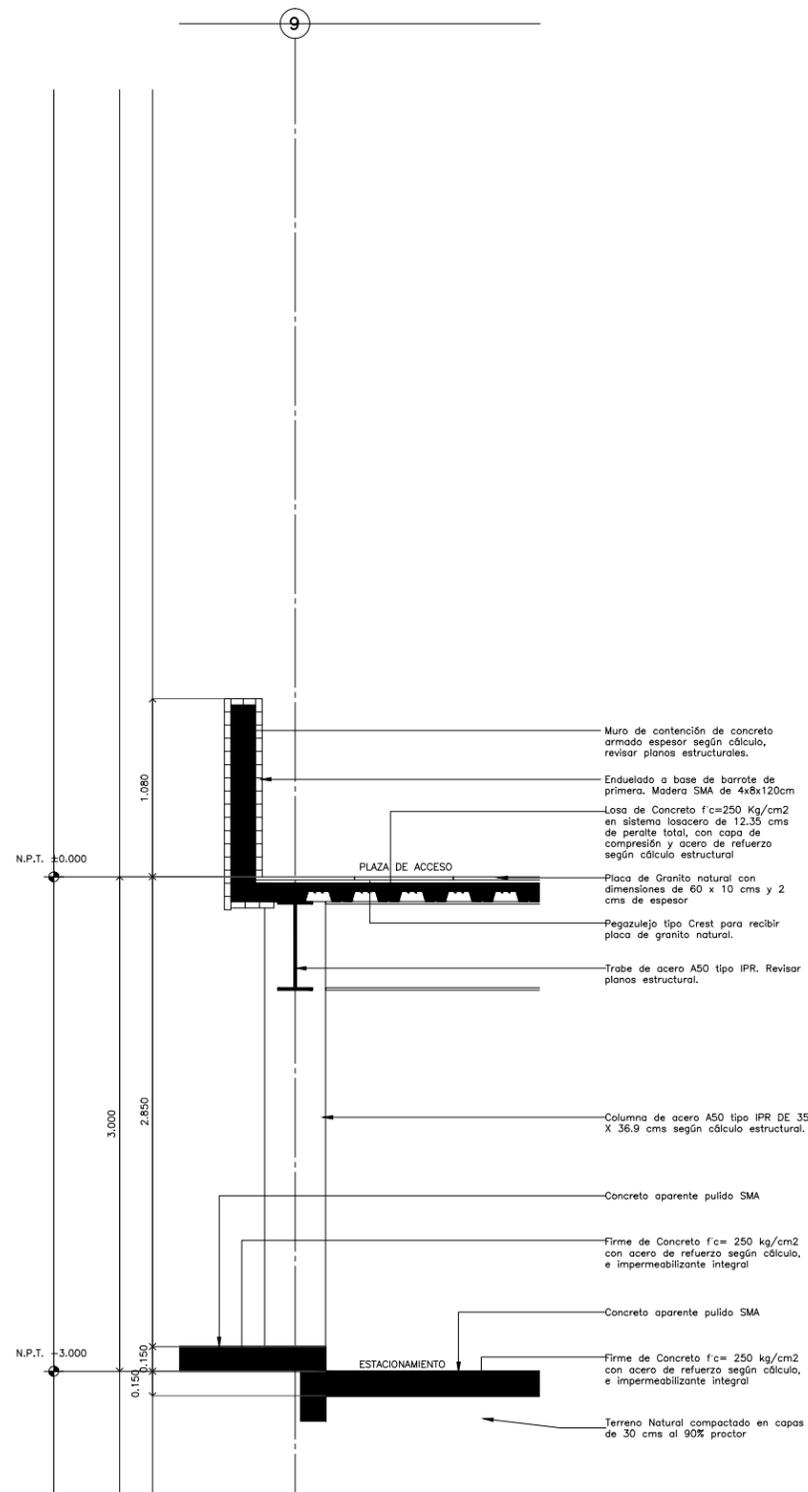

CORTE POR FACHADA CFX-13