


**CENTRO DE ATENCIÓN CESI INFONAVIT
CESI/ALTAMIRA**

**Boulevard Allende No. 902 Col. La Potosina,
Municipio de Altamira, Tamaulipas**

PROYECTO EJECUTIVO

PLANOS:
CARPT. / PUERTAS

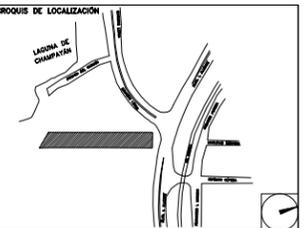

NÚMERO DEL PLANO:
UBICACIÓN DEL ARCHIVO:



USO ESPECÍFICO
DEL PREDIO:

TIPO DE TRÁMITE:

DATOS DEL PROPIETARIO

NOMBRE:
CALLE:
COLONIA:
DELEGACIÓN:
TELÉFONO:
FIRMA:

DATOS DEL D.R.O

NOMBRE:
CÉDULA PROFESIONAL:
DIRECCIÓN:
DELEGACIÓN:
TELÉFONO:
FIRMA:

CORRESPBLE. INGENIERIAS

NOMBRE:
CÉDULA PROFESIONAL:
DIRECCIÓN:
DELEGACIÓN:
TELÉFONO:
FIRMA:

DATOS GENERALES

DATOS DEL PREDIO		USO
CLAVE CATASTRAL:	ÁREA:	HABITACIONAL <input type="checkbox"/>
LOTE:	FONDO:	UNIFAMILIAR <input type="checkbox"/>
MEDIDA DEL FRENTE:	No OFICIAL:	PLURIFAMILIAR (CONDICIONADO) <input type="checkbox"/>
DIRECCIÓN:	COLONIA:	COMERCIAL <input type="checkbox"/>
ENTRE LA CALLE Y LA CALLE:	DELEGACIÓN:	SERVICIOS <input type="checkbox"/>
INDICACIÓN DE USO DE SUELO	FECHA:	INDUSTRIAL <input type="checkbox"/>
Nº. DE FOLIO:		

NORMATIVIDAD

CONCEPTO	NORMA	PROYECTO	OTR.
ALTURA MÁXIMA PERMITIDA			
COEFICIENTE DE OCUPACIÓN DEL SUELO			
COEFICIENTE DE UTILIZACIÓN DEL SUELO			
COEFICIENTE DE ABSORCIÓN DEL SUELO			
PORCENTAJE DEL ÁREA LIBRE			
RESTRICCIÓN AL FRENTE			
CAJONES DE ESTACIONAMIENTO			
RESTRICCIONES DIC. USO DE SUELO			

FIRMA:

**RIVERO BORRELL - GUTIERREZ
ARQUITECTOS**

SELLO

ESCALA:

1:50

COTAS:

METROS

CLAVE:

CP-02

Este plano sustituye a los anteriores
REVISIÓN - 00 / 9 marzo 2018

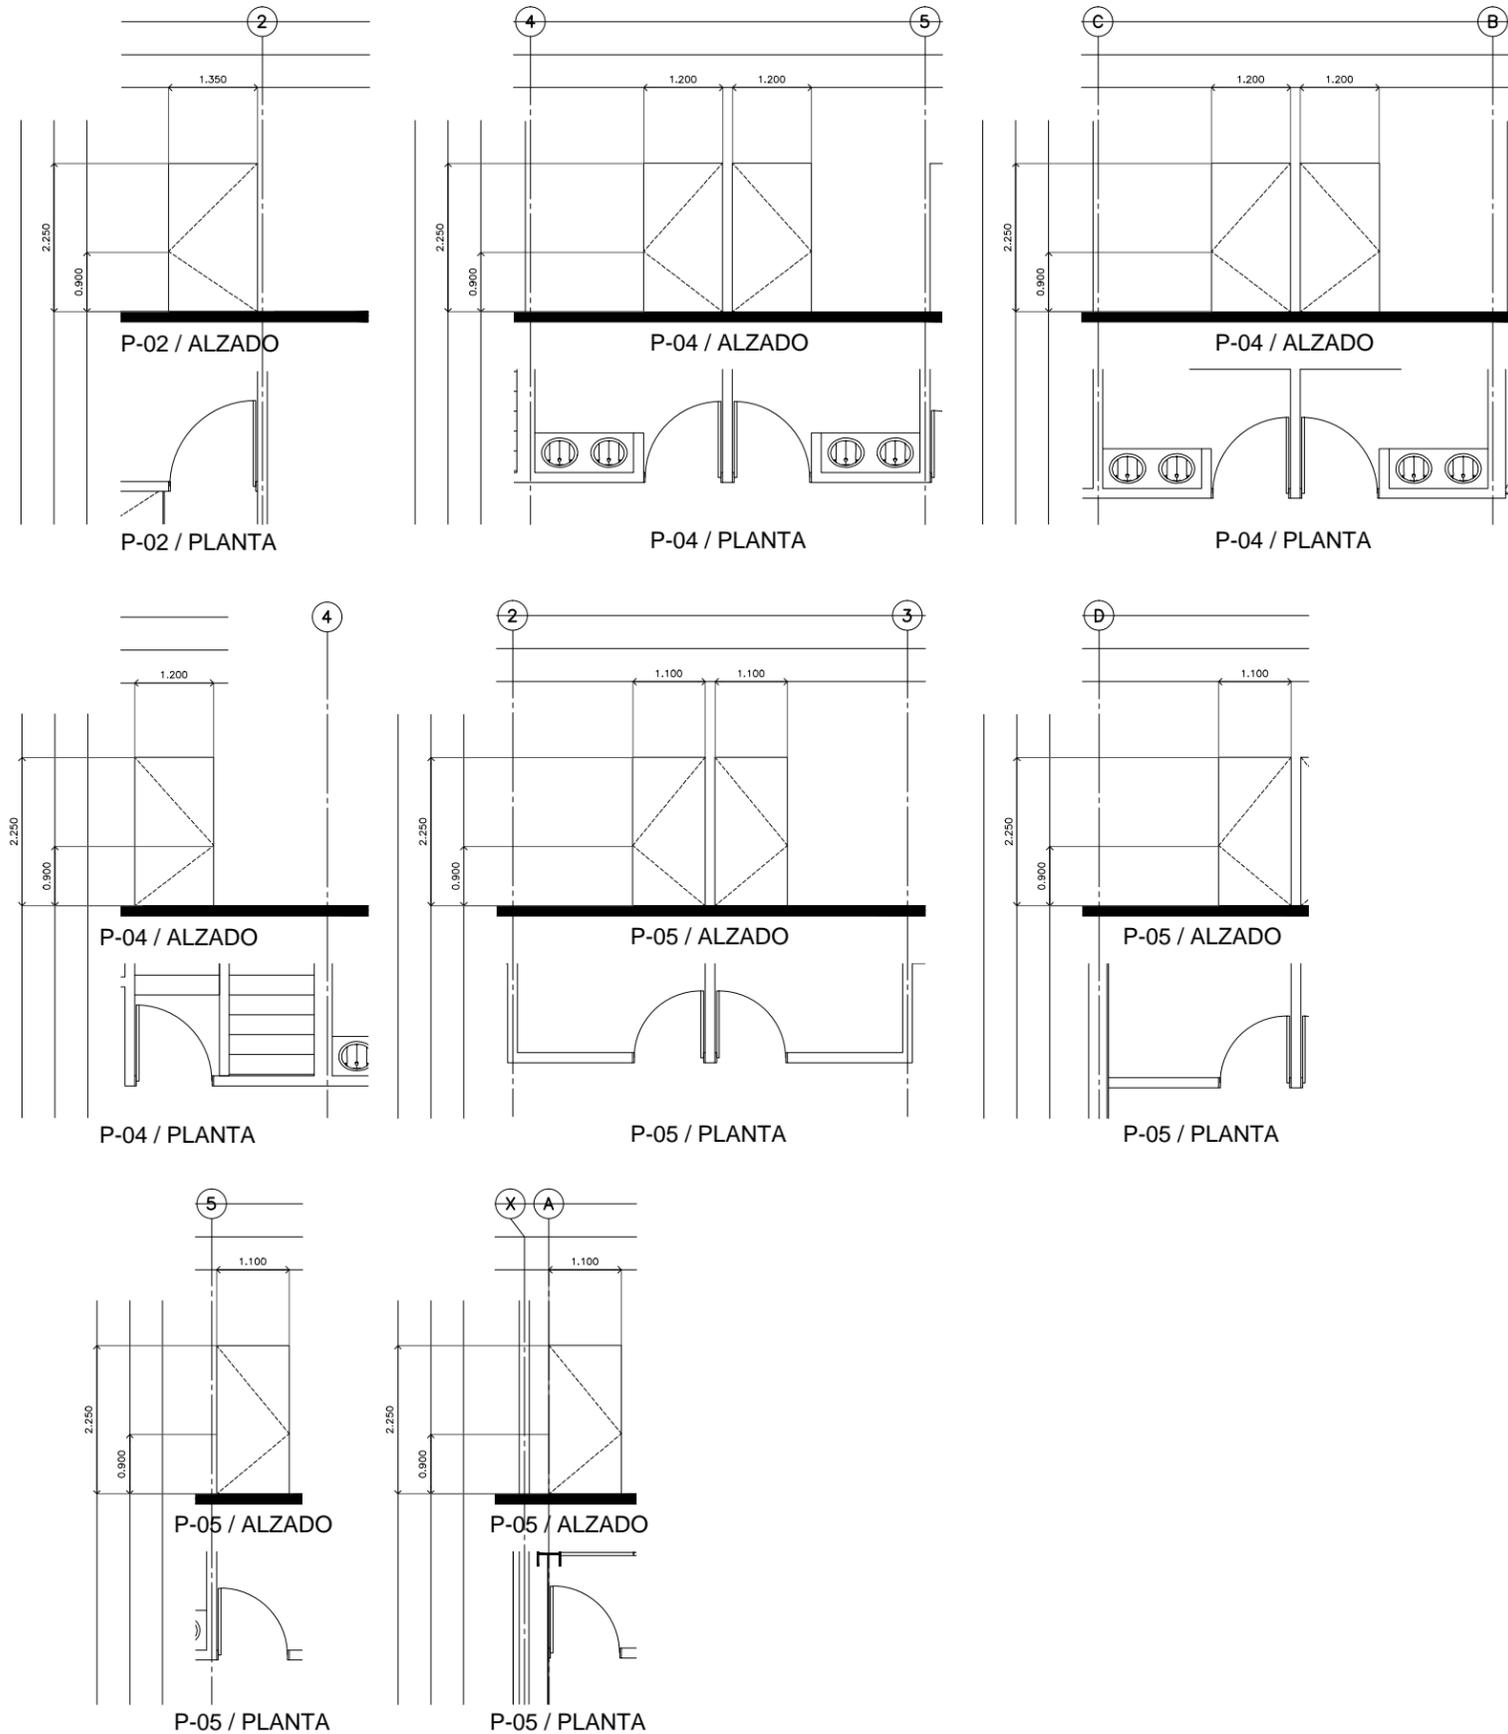


TABLA DE PUERTAS TIPO										
CLAVE	DIMENSIÓN			MATERIAL	HERRAJES / CERRAJERÍA		ABATIMIENTO		SUBTOTAL	TOTAL
	ALTO (MTS)	ANCHO (MTS)	ESPESOR (MTS)		TIPO	IZQUIERDO	DERECHO			
P-01	2.25	1.45	0.05	Puerta en madera de Caobilla en acabado de laca color blanco mate, con dos mancos de poliuretano. Bastidor a base de pencazos de 1.5x1.5".	PARA INTERCOMUNICACIÓN: Bisagras para puerta de madera EUROLATON Mod. 3030. Cerradura especial canto recto de acero inoxidable EUROLATON, mod. 358 Serie Inox. Manilla de Acero Inoxidable con roseta EUROLATON, Mod. 8002 Serie Inox.	0	0	0	0	
P-02	2.25	1.35	0.05	Puerta en madera de Caobilla en acabado de laca color blanco mate, con dos mancos de poliuretano. Bastidor a base de pencazos de 1.5x1.5".	PARA INTERCOMUNICACIÓN: Bisagras para puerta de madera EUROLATON Mod. 3030. Cerradura especial canto recto de acero inoxidable EUROLATON, mod. 358 Serie Inox. Manilla de Acero Inoxidable con roseta EUROLATON, Mod. 8002 Serie Inox.	0	1	1	1	
P-03	2.25	1.25	0.05	Puerta en madera de Caobilla en acabado de laca color blanco mate, con dos mancos de poliuretano. Bastidor a base de pencazos de 1.5x1.5".	PARA INTERCOMUNICACIÓN: Bisagras para puerta de madera EUROLATON Mod. 3030. Cerradura especial canto recto de acero inoxidable EUROLATON, mod. 358 Serie Inox. Manilla de Acero Inoxidable con roseta EUROLATON, Mod. 8002 Serie Inox.	0	0	0	0	
P-04	2.25	1.20	0.05	Puerta en madera de Caobilla en acabado de laca color blanco mate, con dos mancos de poliuretano. Bastidor a base de pencazos de 1.5x1.5".	PARA INTERCOMUNICACIÓN: Bisagras para puerta de madera EUROLATON Mod. 3030. Cerradura especial canto recto de acero inoxidable EUROLATON, mod. 358 Serie Inox. Manilla de Acero Inoxidable con roseta EUROLATON, Mod. 8002 Serie Inox.	1	0	1	5	
P-05	2.25	1.10	0.05	Puerta en madera de Caobilla en acabado de laca color blanco mate, con dos mancos de poliuretano. Bastidor a base de pencazos de 1.5x1.5".	PARA INTERCOMUNICACIÓN: Bisagras para puerta de madera EUROLATON Mod. 3030. Cerradura especial canto recto de acero inoxidable EUROLATON, mod. 358 Serie Inox. Manilla de Acero Inoxidable con roseta EUROLATON, Mod. 8002 Serie Inox.	3	2	5	5	
P-06	2.25	1.00	0.05	Puerta en madera de Caobilla en acabado de laca color blanco mate, con dos mancos de poliuretano. Bastidor a base de pencazos de 1.5x1.5".	PARA INTERCOMUNICACIÓN: Bisagras para puerta de madera EUROLATON Mod. 3030. Cerradura especial canto recto de acero inoxidable EUROLATON, mod. 358 Serie Inox. Manilla de Acero Inoxidable con roseta EUROLATON, Mod. 8002 Serie Inox.	0	0	0	0	
P-07	2.25	0.95	0.05	Puerta en madera de Caobilla en acabado de laca color blanco mate, con dos mancos de poliuretano. Bastidor a base de pencazos de 1.5x1.5".	PARA INTERCOMUNICACIÓN: Bisagras para puerta de madera EUROLATON Mod. 3030. Cerradura especial canto recto de acero inoxidable EUROLATON, mod. 358 Serie Inox. Manilla de Acero Inoxidable con roseta EUROLATON, Mod. 8002 Serie Inox.	0	0	0	0	
P-08	2.25	0.90	0.05	Puerta en madera de Caobilla en acabado de laca color blanco mate, con dos mancos de poliuretano. Bastidor a base de pencazos de 1.5x1.5".	PARA INTERCOMUNICACIÓN: Bisagras para puerta de madera EUROLATON Mod. 3030. Cerradura especial canto recto de acero inoxidable EUROLATON, mod. 358 Serie Inox. Manilla de Acero Inoxidable con roseta EUROLATON, Mod. 8002 Serie Inox.	0	0	0	0	
P-09	2.40	2.85	0.05	Puerta corredera a base de bastidor metálico de PTR de 2x2" y pencazos de la misma medida, formada de tirón de 5 m en acabado de laca color blanco mate, con dos mancos de poliuretano. Sistema de carretillas con dos ruedas en línea sobre riel de acero.	Placa de empuje en acero inoxidable Serie Inox.	CORRIMIENTO				
						IZQUIERDO	DERECHO	SUBTOTAL	TOTAL	
						0	0	0	0	
									TOTAL	11

PLANTA Y ALZADOS DE PUERTAS (GEOMETRIAS)