
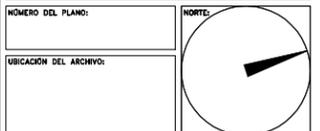


**CENTRO DE ATENCIÓN CESI INFONAVIT  
CESI/ALTAMIRA**

**Boulevard Allende No. 902 Col. La Potosina,  
Municipio de Altamira, Tamaulipas**

PROYECTO EJECUTIVO

PLANOS:  
HERRERÍAS

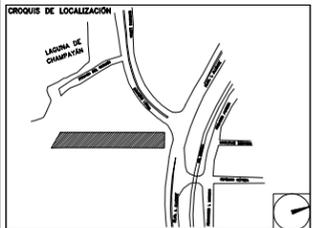

USO ESPECÍFICO  
DEL PREDIO:

TIPO DE TRÁMITE:

**DATOS DEL PROPIETARIO**

NOMBRE: No.:  
CALLE:  
COLEGACIÓN:  
DELEGACIÓN:  
TELÉFONO:  
FIRMA:

**DATOS DEL D.R.O**

NOMBRE:  
CÉDULA PROFESIONAL:  
DIRECCIÓN:  
DELEGACIÓN:  
TELÉFONO:  
FIRMA:

**CORRESPBLE. INGENIERIAS**

NOMBRE:  
CÉDULA PROFESIONAL:  
DIRECCIÓN:  
DELEGACIÓN:  
TELÉFONO:  
FIRMA:

**DATOS GENERALES**

DATOS DEL PREDIO		USO
CLAVE CATASTRAL:	ÁREA:	HABITACIONAL <input type="checkbox"/>
LOTE:	FONDO:	UNIFAMILIAR <input type="checkbox"/>
MEDIDA DEL FRENTE:	No OFICIAL:	PLURIFAMILIAR (CONDOMINIO) <input type="checkbox"/>
DIRECCIÓN:	CALLE:	COMERCIAL <input type="checkbox"/>
ENTRE LA CALLE Y LA CALLE:	COLEGACIÓN:	SERVICIOS <input type="checkbox"/>
COLEGACIÓN:	DICTAMEN DE USO DE SUELO	INDUSTRIAL <input type="checkbox"/>
TELÉFONO:	No. de FOLIO:	
FIRMA:	FECHA:	

**NORMATIVIDAD**

CONCEPTO	NORMA	PROYECTO	OTR.
ALTURA MÁXIMA PERMITIDA			
COEFICIENTE DE OCUPACIÓN DEL SUELO			
COEFICIENTE DE UTILIZACIÓN DEL SUELO			
COEFICIENTE DE ABSORCIÓN DEL SUELO			
PORCENTAJE DEL ÁREA LIBRE			
RESTRICCIÓN AL FRENTE			
CAJONES DE ESTACIONAMIENTO			
RESTRICCIONES DIC. USO DE SUELO			

**RIVERO BORRELL - GUTIERREZ  
ARQUITECTOS**


SELLO

ESCALA:  
1 : 125


COTAS:  
METROS

CLAVE:  
HE-04


Este plano sustituye a los anteriores  
REVISIÓN - 00 / 9 marzo 2018

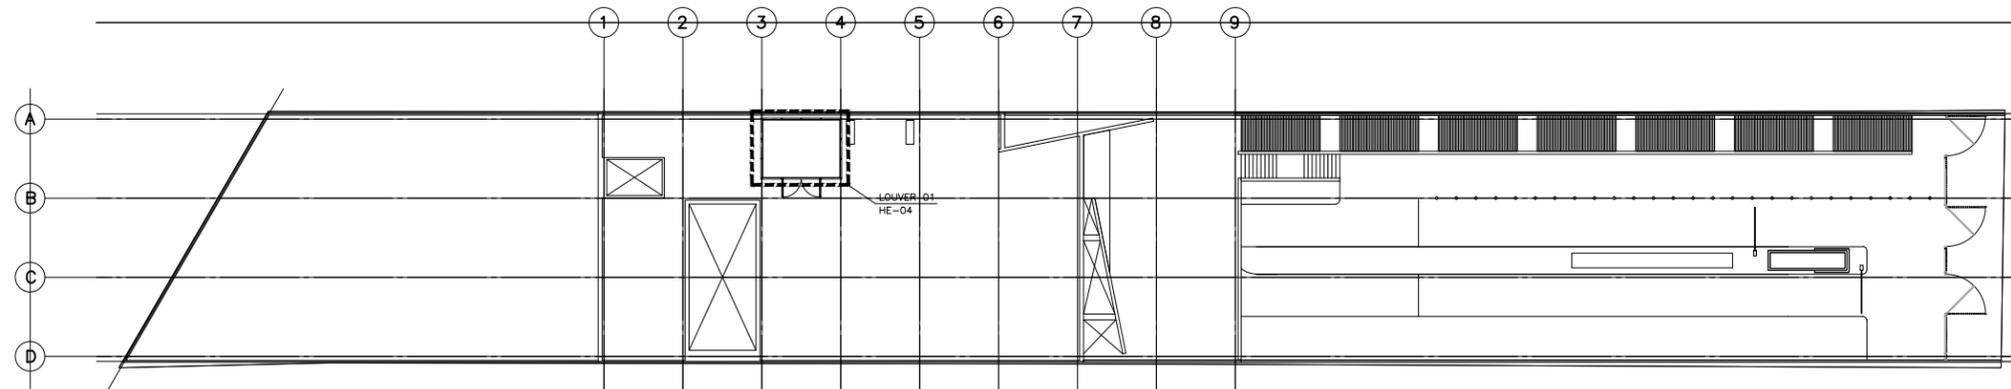


PLANTA ARQUITECTÓNICA LLAVE NIVEL +3.900

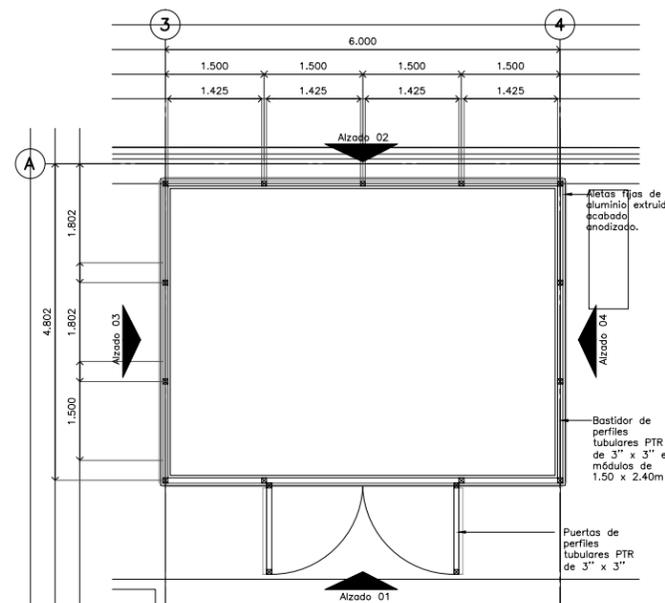


PLANTA LOUVER 01 NIVEL +3.90  
Escala: 1:50

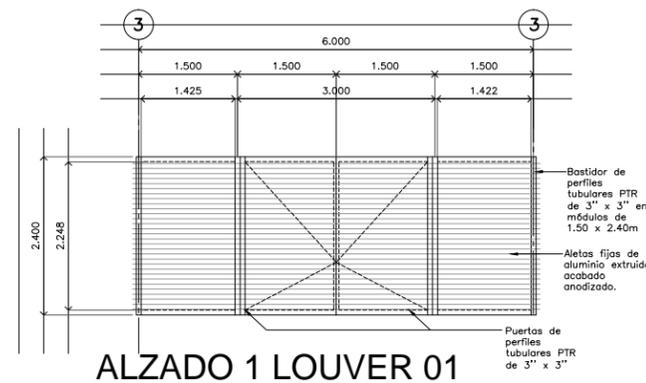


ALZADO 1 LOUVER 01

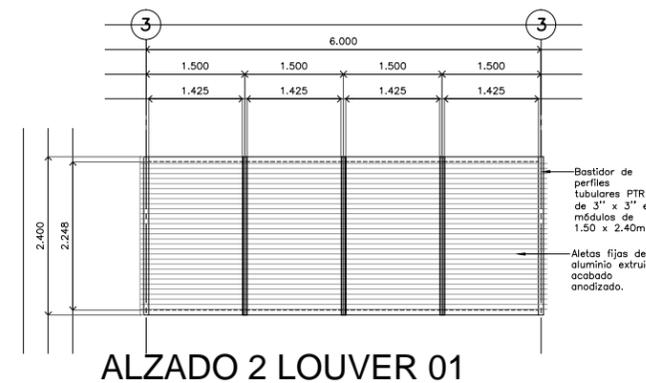


ALZADO 2 LOUVER 01

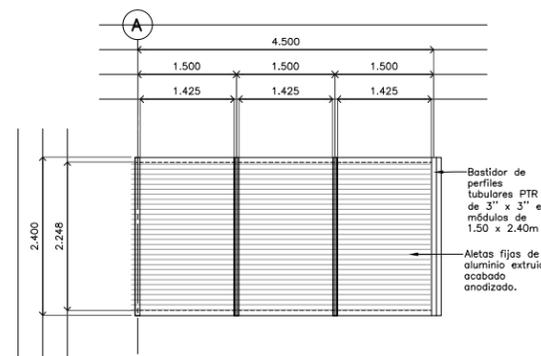


ALZADO 3 LOUVER 01

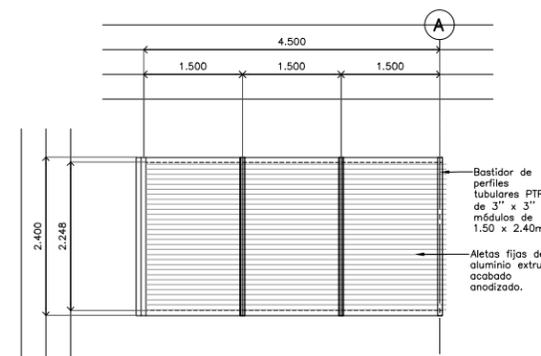


ALZADO 4 LOUVER 01

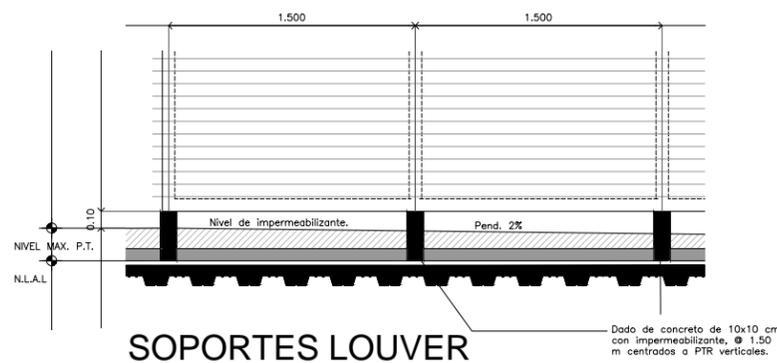


SOPORTES LOUVER

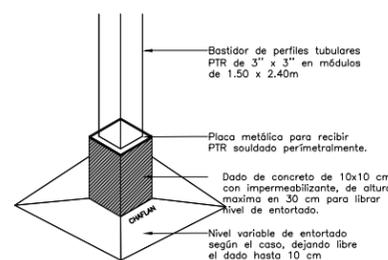

DETALLE

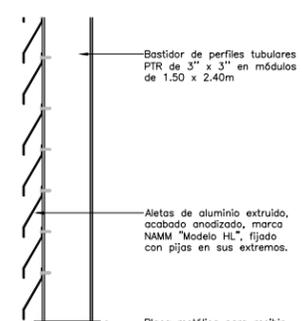

FIJACION DE LOUVER

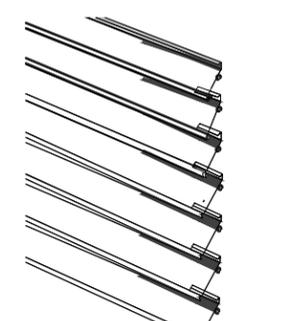

DETALLE ALETAS