

**CENTRO DE ATENCIÓN CESI INFONAVIT  
CESI/ALTAMIRA**

**Boulevard Allende No. 902 Col. La Potosina,  
Municipio de Altamira, Tamaulipas**

**SIMBOLOGÍA**

**ÁRBOLES**

- 1 Bauhinia Morada (Bauhinia monandra)
- 2 Flor de Mayo (Plumeria rosea)
- 3 Guayacán (Tabebuia Rosea)
- 4 Árbol Existente

**ARBUSTOS**

- 5 Echeverría Rainbow (Echeverría agavoides)
- 6 Garra de León (Philodendron selloum)
- 7 Palma Areca (Dypsis lutescens)
- 8 Palma Existente

**MATERIALES PÉTREOS**

- 9 Gravilla 1/4" Blanca, Gris o Negra de la Región

**ARRIATES Y JARDINERAS**

- Arriates ARR-00
- Jardineras JA-00

**Notas:**


Tierra vegetal en capa de 15 cms. en pasto; 20 cms. en cubrensayos; 30 cms. en arbustos; caja de 1.20x1.20x1.50 en copelón de árboles

**REFERENCIAS DEL PLANO:**


VER PLANOS DEL PROYECTO DE ARQUITECTURA DE PAISAJE EN PLANO PA-01  
VER CORTE DEL PROYECTO DE ARQUITECTURA DE PAISAJE EN PLANO PA-02  
VER TABLAS DE VEGETACIÓN, SUSTRATOS, MATERIALES PÉTREOS, ARRIATES Y JARDINERAS EN PLANO PA-03  
VER DETALLES DEL PROYECTO DE ARQUITECTURA DE PAISAJE EN PLANO PA-04

**PROYECTO EJECUTIVO**


**PAISAJE**

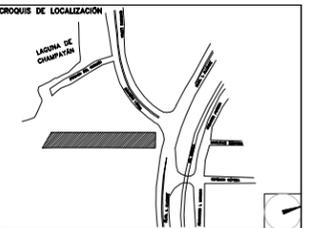

NÚMERO DEL PLANO:   
 UBICACIÓN DEL ARCHIVO:   
 NORTE:

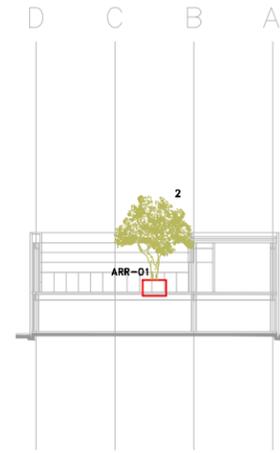

**CORTE 2**  
ESC. 1:250

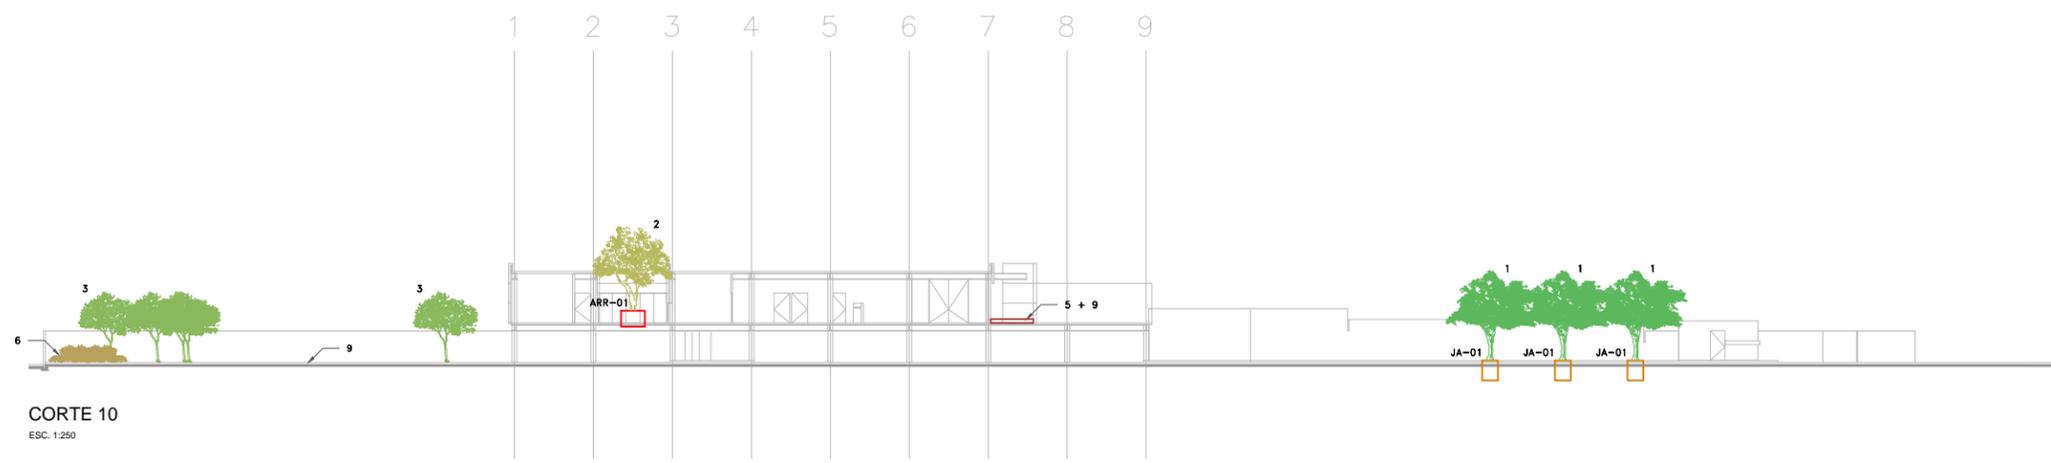

**CORTE 10**  
ESC. 1:250

**USO ESPECÍFICO DEL PREDIO:**  
**TIPO DE TRÁMITE:**

DATOS DEL PROPIETARIO		DATOS GENERALES																																					
<b>NOMBRE:</b> _____ <b>CALLE:</b> _____ <b>COLONIA:</b> _____ <b>DELEGACIÓN:</b> _____ <b>TELÉFONO:</b> _____ <b>FIRMA:</b> _____		<b>DATOS DEL PREDIO</b>																																					
<b>DATOS DEL D.R.O</b> <b>NOMBRE:</b> _____ <b>CÉDULA PROFESIONAL:</b> _____ <b>DIRECCIÓN:</b> _____ <b>DELEGACIÓN:</b> _____ <b>TELÉFONO:</b> _____ <b>FIRMA:</b> _____		<b>USO</b> CLAVE CATASTRAL: _____ ÁREA: _____ M2. FONDO: _____ m MEDIDA DEL FRENTE: _____ DIRECCIÓN: _____ CALLE: _____ ENTRE LA CALLE Y LA CALLE: _____ COLONIA: _____ DELEGACIÓN: _____ DICTAMEN DE USO DE SUELO: _____ No. DE FOLIO: _____ FECHA: _____																																					
<b>CORRESPBLE. INGENIERIAS</b> <b>NOMBRE:</b> _____ <b>CÉDULA PROFESIONAL:</b> _____ <b>DIRECCIÓN:</b> _____ <b>DELEGACIÓN:</b> _____ <b>TELÉFONO:</b> _____ <b>FIRMA:</b> _____		<b>NORMATIVIDAD</b> <table border="1"> <thead> <tr> <th>CONCEPTO</th> <th>NORMA</th> <th>PROYECTO</th> <th>OTR.</th> </tr> </thead> <tbody> <tr><td>ALTURA MÁXIMA PERMITIDA</td><td></td><td></td><td></td></tr> <tr><td>COEFICIENTE DE OCUPACIÓN DEL SUELO</td><td></td><td></td><td></td></tr> <tr><td>COEFICIENTE DE UTILIZACIÓN DEL SUELO</td><td></td><td></td><td></td></tr> <tr><td>COEFICIENTE DE ABSORCIÓN DEL SUELO</td><td></td><td></td><td></td></tr> <tr><td>PORCENTAJE DEL ÁREA LIBRE</td><td></td><td></td><td></td></tr> <tr><td>RESTRICCIÓN AL FRENTE</td><td></td><td></td><td></td></tr> <tr><td>CAJONES DE ESTACIONAMIENTO</td><td></td><td></td><td></td></tr> <tr><td>RESTRICCIONES DIC. USO DE SUELO</td><td></td><td></td><td></td></tr> </tbody> </table>		CONCEPTO	NORMA	PROYECTO	OTR.	ALTURA MÁXIMA PERMITIDA				COEFICIENTE DE OCUPACIÓN DEL SUELO				COEFICIENTE DE UTILIZACIÓN DEL SUELO				COEFICIENTE DE ABSORCIÓN DEL SUELO				PORCENTAJE DEL ÁREA LIBRE				RESTRICCIÓN AL FRENTE				CAJONES DE ESTACIONAMIENTO				RESTRICCIONES DIC. USO DE SUELO			
CONCEPTO	NORMA	PROYECTO	OTR.																																				
ALTURA MÁXIMA PERMITIDA																																							
COEFICIENTE DE OCUPACIÓN DEL SUELO																																							
COEFICIENTE DE UTILIZACIÓN DEL SUELO																																							
COEFICIENTE DE ABSORCIÓN DEL SUELO																																							
PORCENTAJE DEL ÁREA LIBRE																																							
RESTRICCIÓN AL FRENTE																																							
CAJONES DE ESTACIONAMIENTO																																							
RESTRICCIONES DIC. USO DE SUELO																																							
<b>FIRMA:</b> _____		<b>FIRMA:</b> _____																																					

**RIVERO BORRELL - GUTIERREZ  
ARQUITECTOS**

**SELO**

ESCALA:  
1 : 250

COTAS:  
METROS

CLAVE:  
PA-02

Este plano sustituye a los anteriores  
REVISIÓN - 00 / 9 marzo 2018