

**PROYECTO EJECUTIVO  
ESTRUCTURAL**

**PLANO: ESTRUCTURA PARA CASETA PEATONAL**

CRUCIOS DE LOCALIZACIÓN



NÚMERO DEL PLANO:  
**CA-BO-E-06C**

UBICACIÓN DEL ARCHIVO:




**NOTAS GENERALES:**


- 1 LAS DIMENSIONES ESTÁN DADAS EN CENTIMETROS EXCEPTO DONDE SE INDIQUE OTRA UNIDAD.
- 2 VERIFICAR DIMENSIONES, PÁROS Y NIVELES DE PISO TERMINADO EN PLANOS ARQUITECTÓNICOS Y EN OBRA, LOS CUALES RIGEN SOBRE NIVELES DE ESTRUCTURA Y QUE DE EXISTIR DIFERENCIA INFORMAR DE INMEDIATO AL DESPACHO DE ARQUITECTURA.
- 3 MATERIALES:  
a).-CONCRETO CON UN  $f'c=250 \text{ kg/cm}^2$  CON UN AGREGADO MÁXIMO DE 19 mm.  
b).-EL PESO VOLUMÉTRICO DEL CONCRETO FRESCO SERÁ COMO MÍNIMO 2400 kg/m<sup>3</sup>  
c).-ACERO DE REFUERZO CON UN  $f_y=4200 \text{ kg/cm}^2$  EXCEPTO LA DEL # 2 QUE SERÁ DE 2530 kg/cm<sup>2</sup>
- 4 LAS LONGITUDES DE ANCLAJE Y TRASLAPÉ DE LAS VARILLAS CUMPLIRÁN CON LA SIGUIENTE TABLA A MENOS QUE SE INDIQUE DE OTRA MANERA EN EL DIBUJO.  

VARILLA #	ANCLAJE cm	TRASLAPÉ cm
2	30	30
2.5	30	30
3	30	30
4	35	40
6	50	70
8	80	120
- 5 NO DEBERÁ TRASLAPARSE MÁS DEL 33% DEL REFUERZO EN UNA MISMA SECCIÓN.
- 6 LOS DOBLICES EN LAS VARILLAS SE HARÁN EN FRÍO SOBRE UN PERNO DE DIÁMETRO MÍNIMO IGUAL A 5 VECES EL DIÁMETRO DE LA VARILLA (VER FIG. 1).
- 7 EN TODOS LOS DOBLICES PARA ANCLAJE Y CAMBIO DE DIRECCIÓN EN VARILLAS DEBERÁ COLOCARSE UN PASADOR ADICIONAL DE DIÁMETRO IGUAL O MAYOR QUE EL DIÁMETRO DE LA VARILLA (VER FIG. 2).
- 8 LOS ESTRIBOS SE AJUSTARÁN A LA SIGUIENTE ALTERNATIVA O DONDE SE INDIQUE OTRA VARILLA.
- 9 LA DISTANCIA MÍNIMA EN ZONA DE TRASLAPÉ SERÁ DE 40 VECES EL DIÁMETRO DE VARILLA MAYOR.
- 10 RECURBIMIENTOS:  


EN ZAPATA	5cm.
EN DADOS	5cm.
EN LOSAS	2.5cm.
EN CONTRABES	3cm.
EN DALAS Y CASTILLOS	1.5cm.
ELEMENTOS EN CONTACTO CON EL TERRENO	4.0cm.
- 11 LA CAPACIDAD DE CARGA DEL TERRENO ES --- Ton/m<sup>2</sup> (VER MECÁNICA DE SUELOS).
- 12 LA PLANTILLA SERÁ DE CONCRETO PÓBRE CON UN  $f'c=100 \text{ kg/cm}^2$  DE 5 cm DE ESPESOR.
- 13 SE DEBERÁ VERIFICAR CON LA SUPERVISIÓN QUE LA CONTRABES EFECTIVAMENTE ESTE EMPOTRADO FIRME EN EL ESTRATO RESISTENTE QUE INDICAN LOS DOCUMENTOS DE MECÁNICA DE SUELOS.
- 14 PERFILES DE ACUERO AL DISEÑO PROPORCIONADO POR DUREZZA

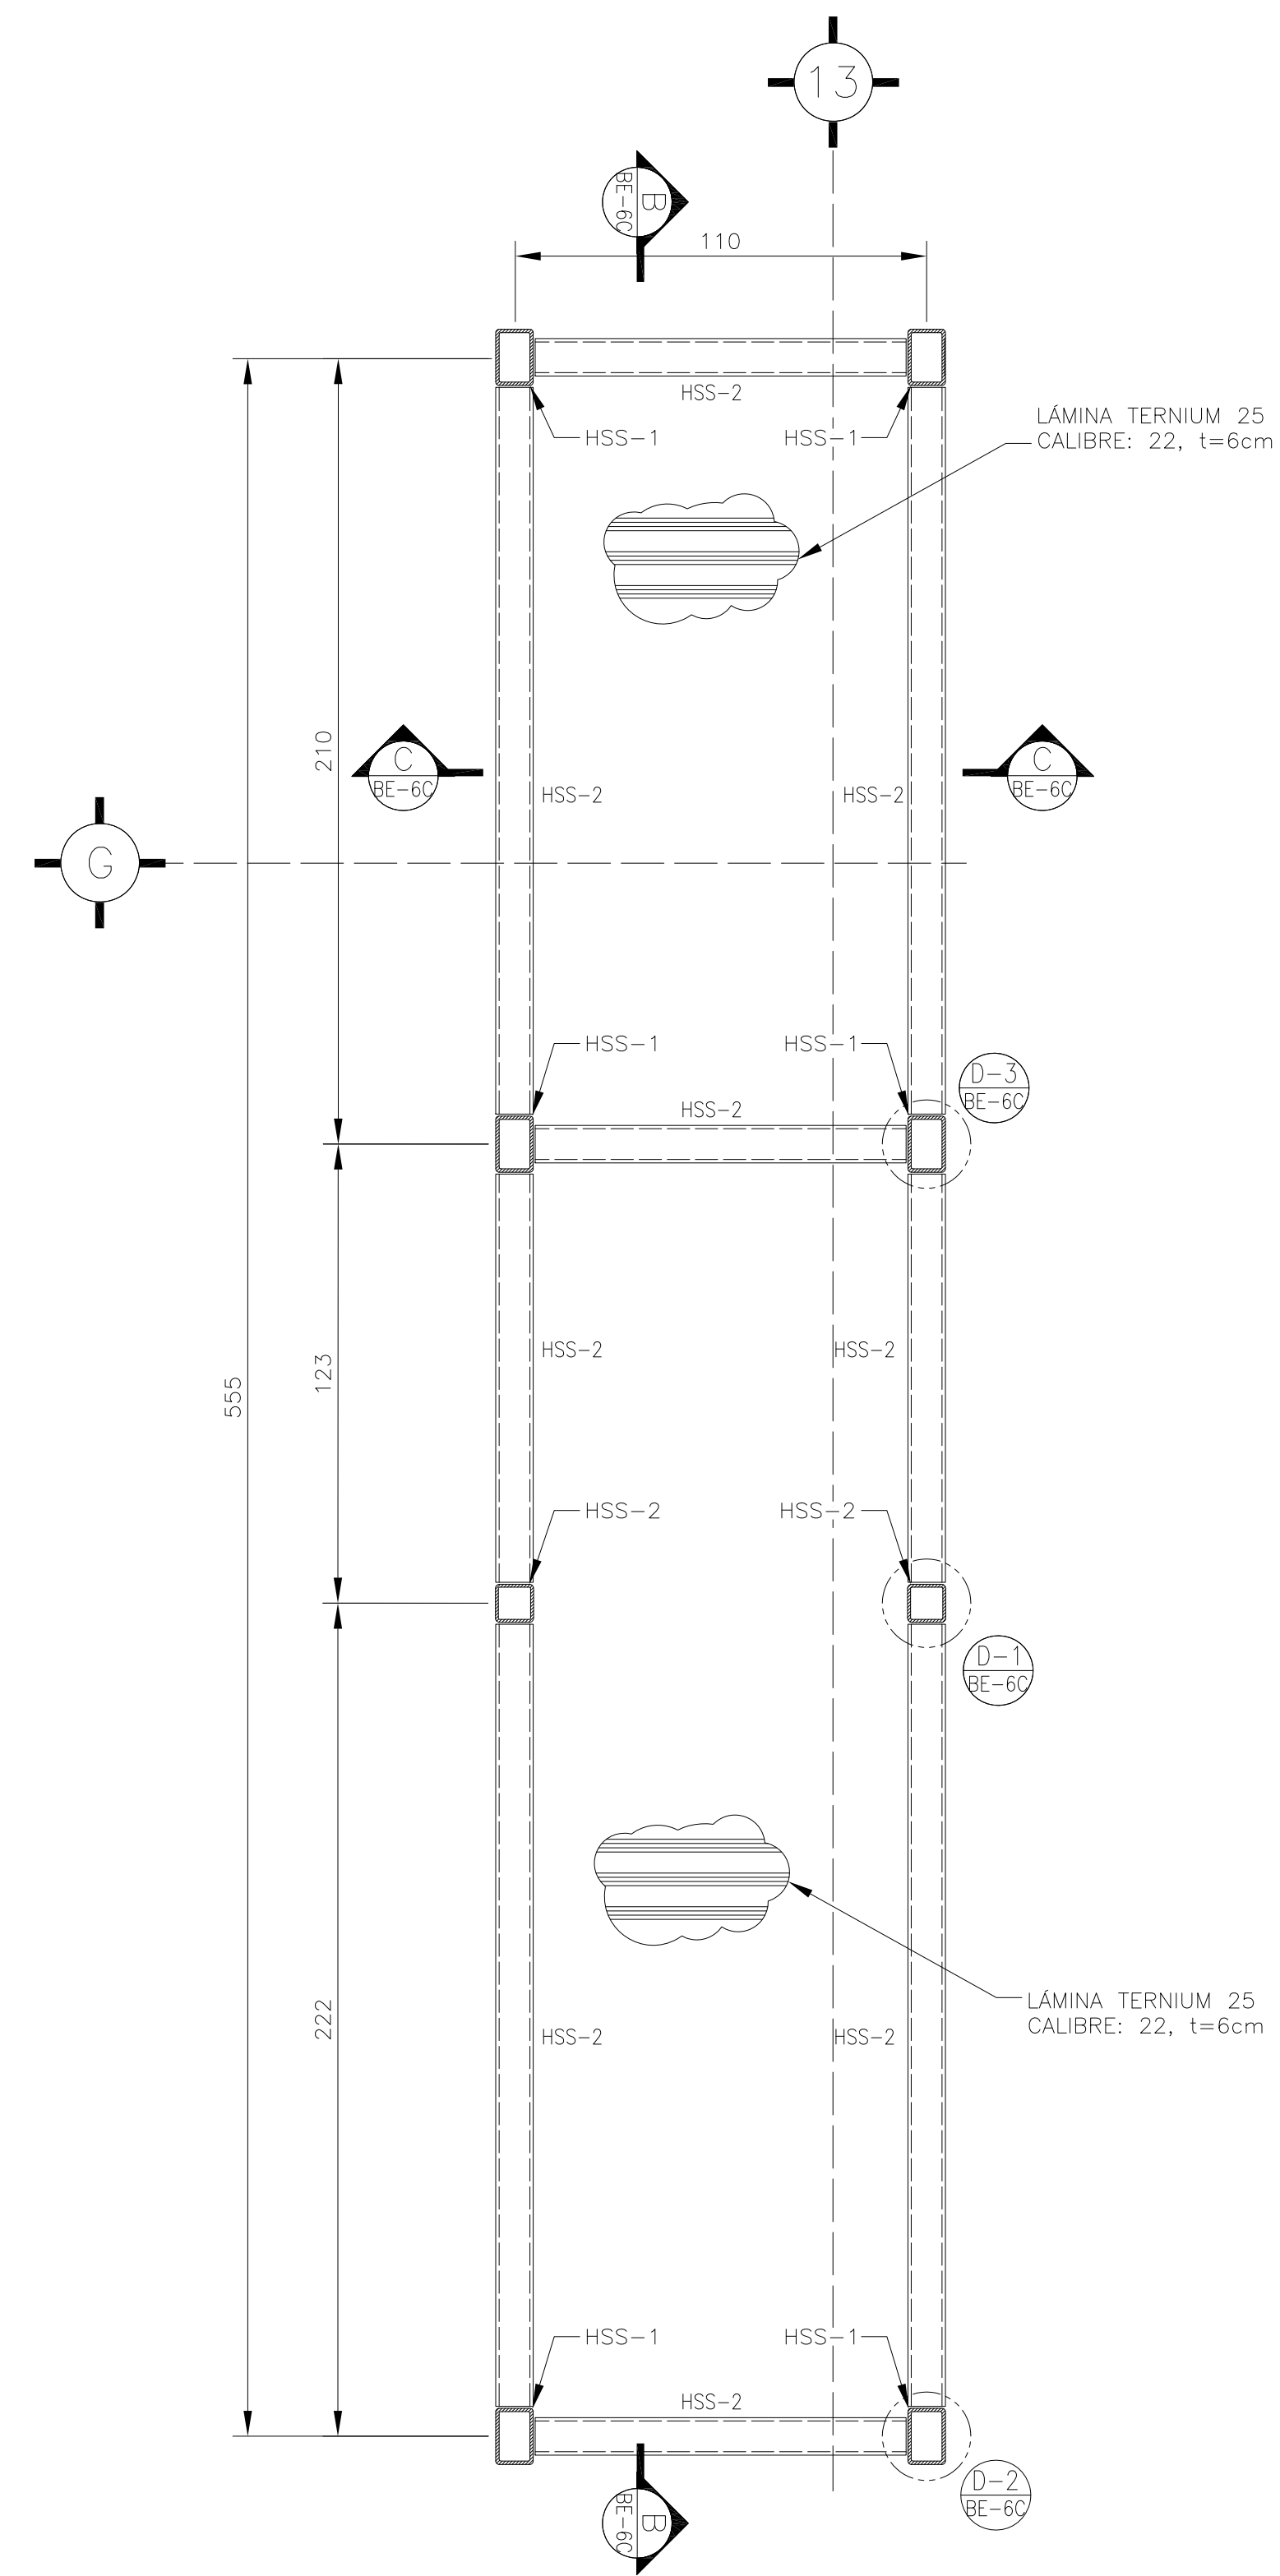


**PLANTA ESTRUCTURAL**  
ESC. 1:20

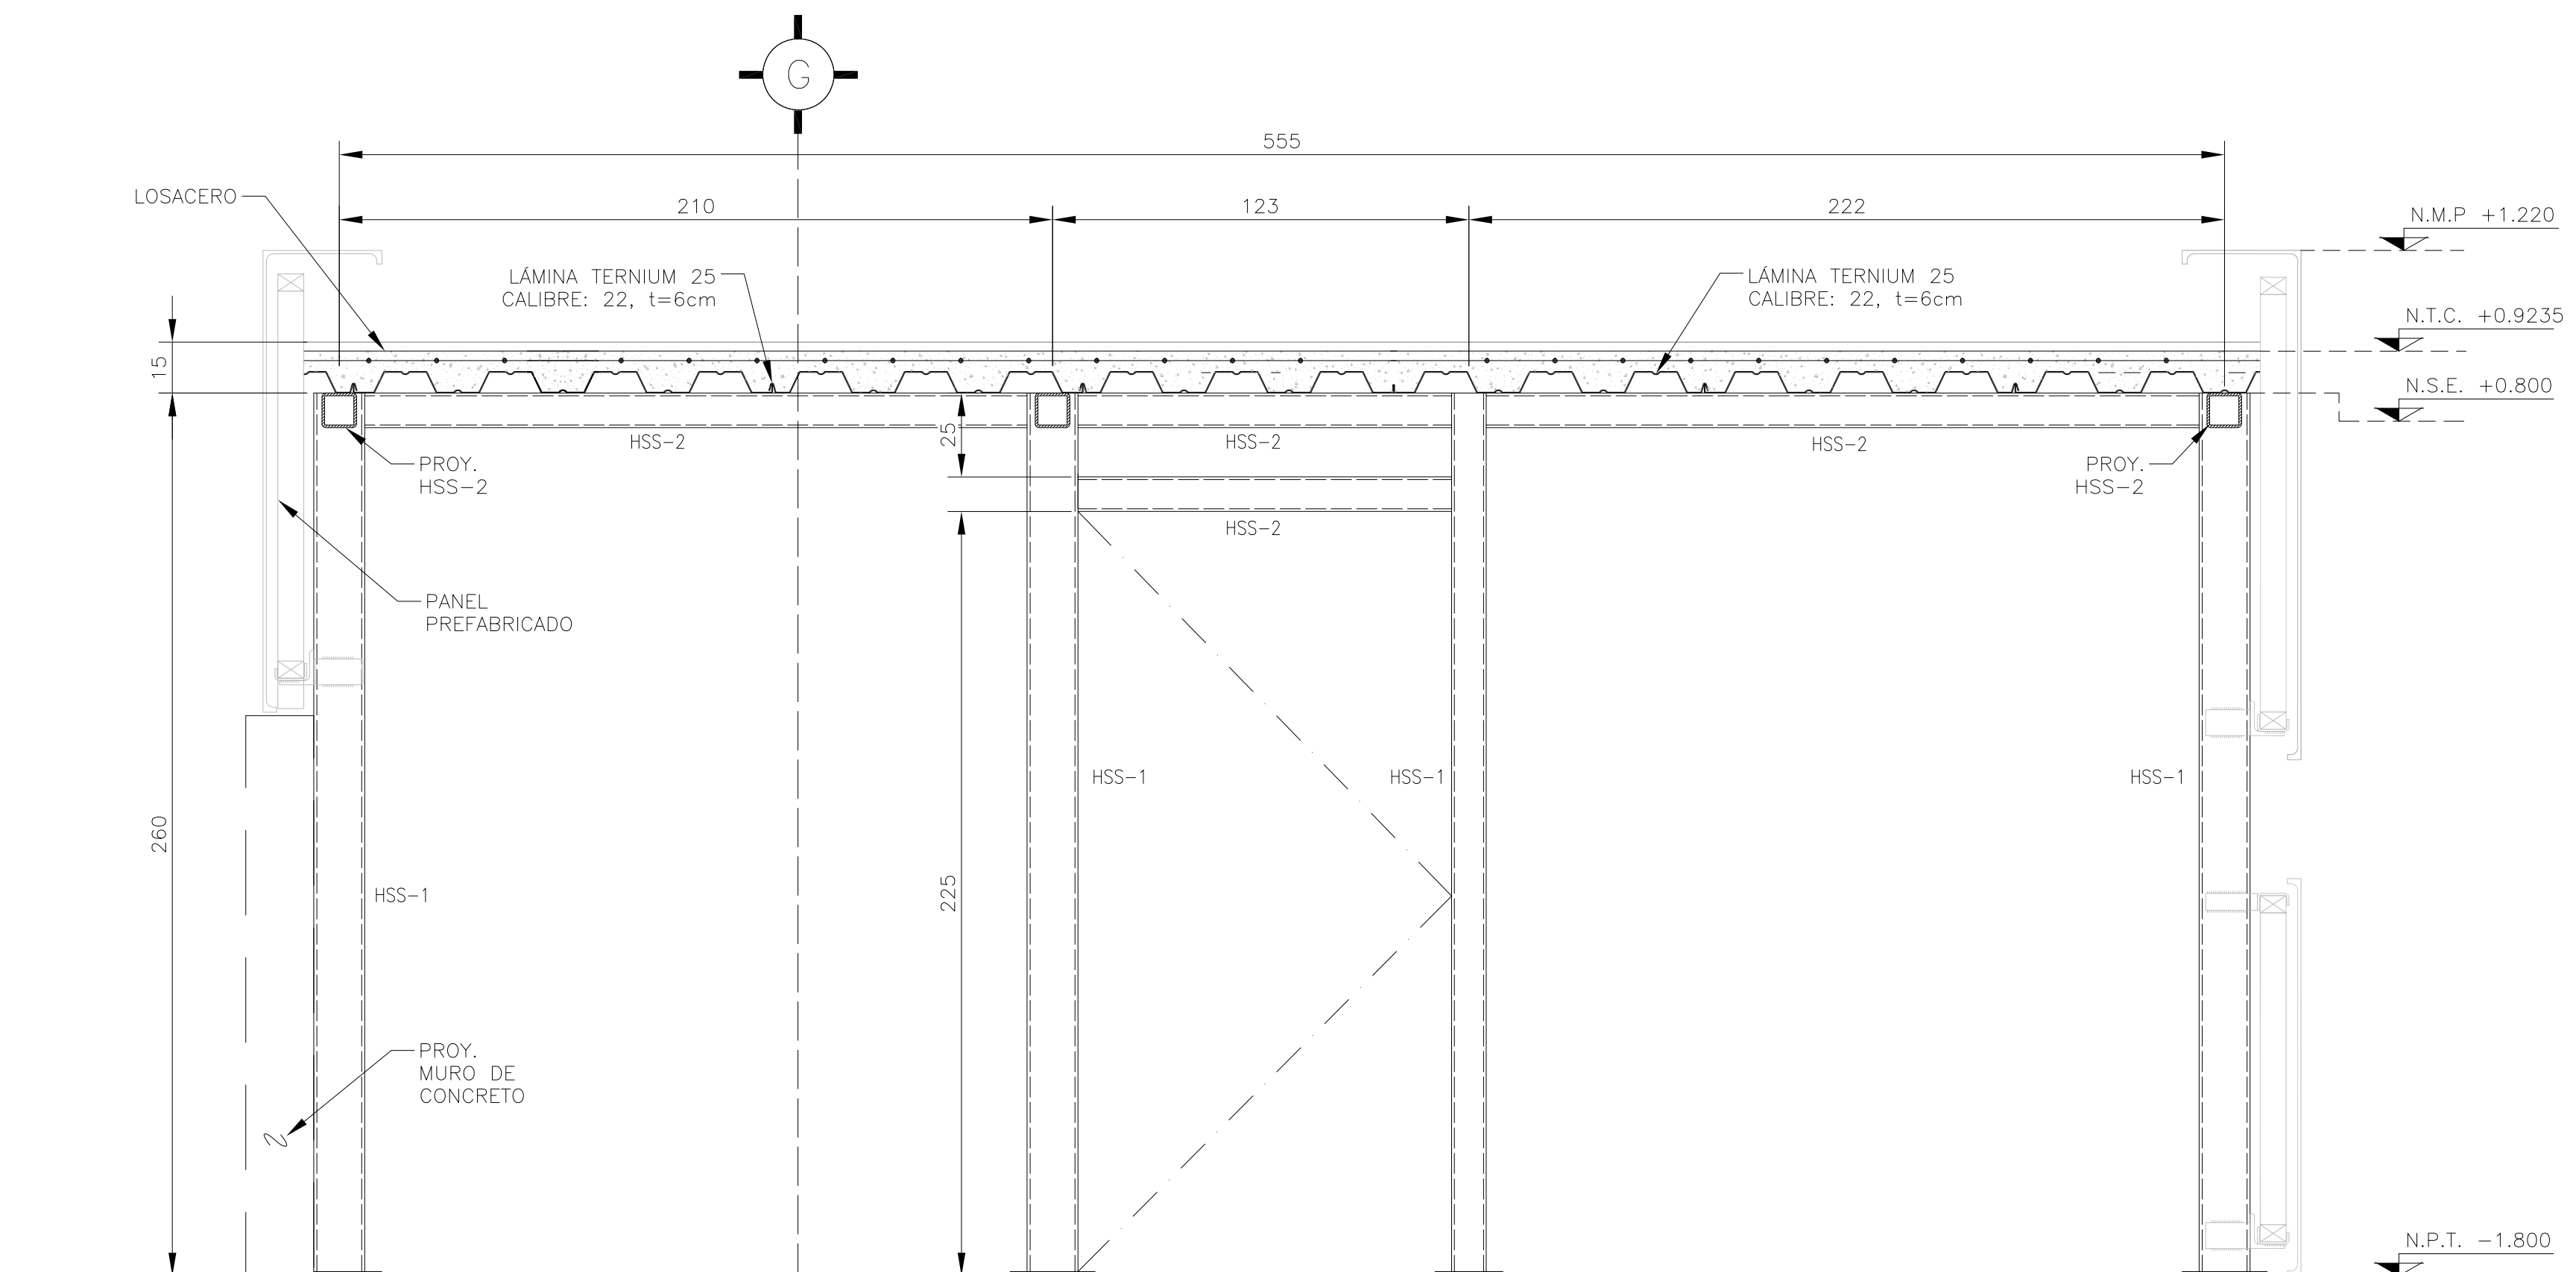


**CORTE B-B**  
ESC. 1:20

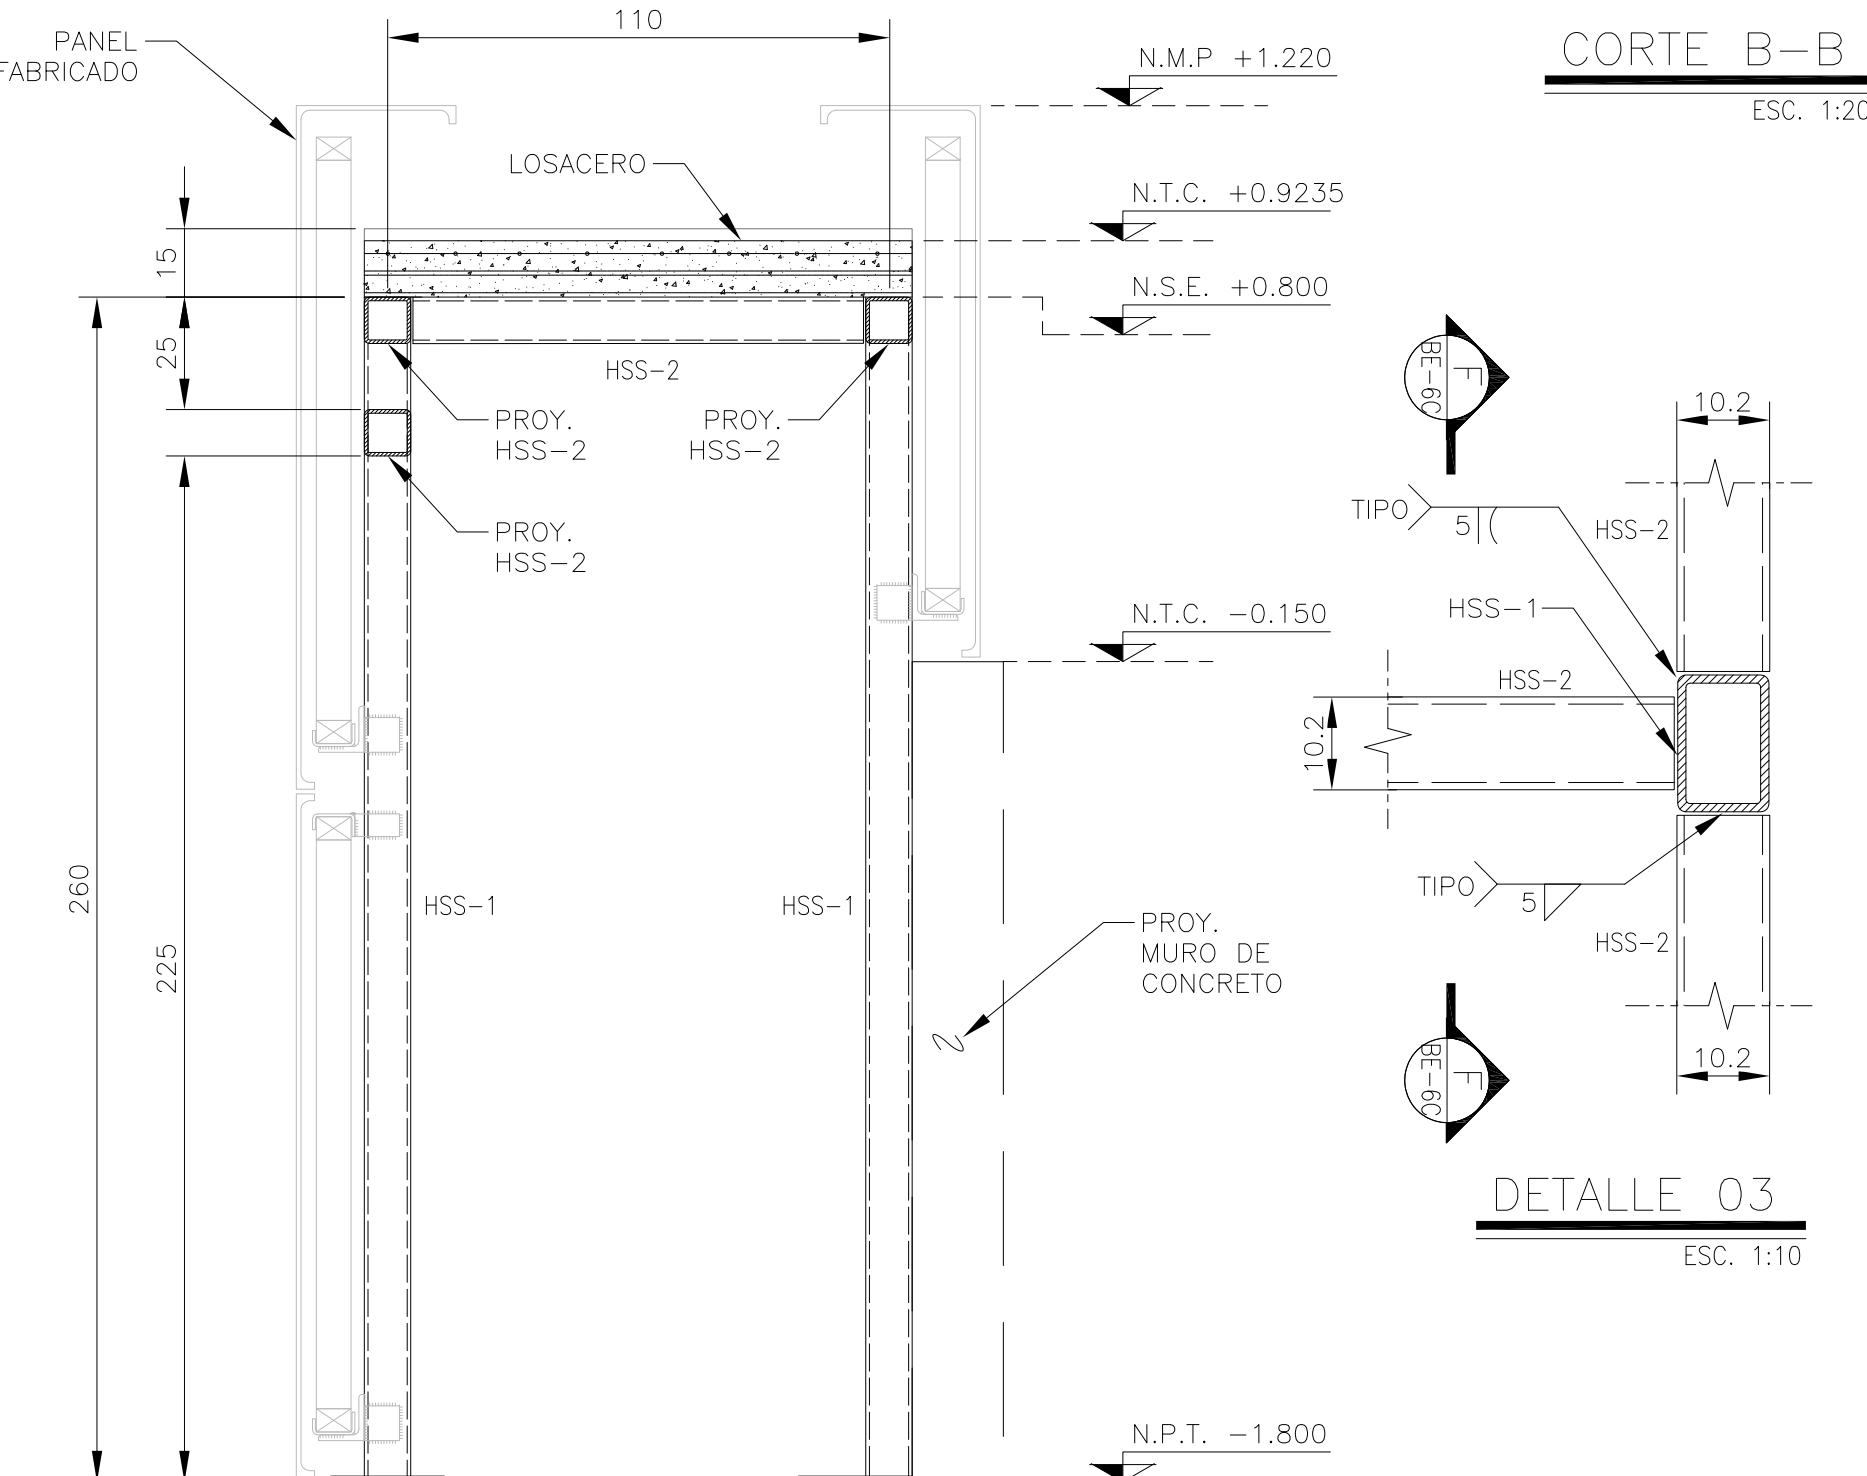

**CORTE C-C**  
ESC. 1:20

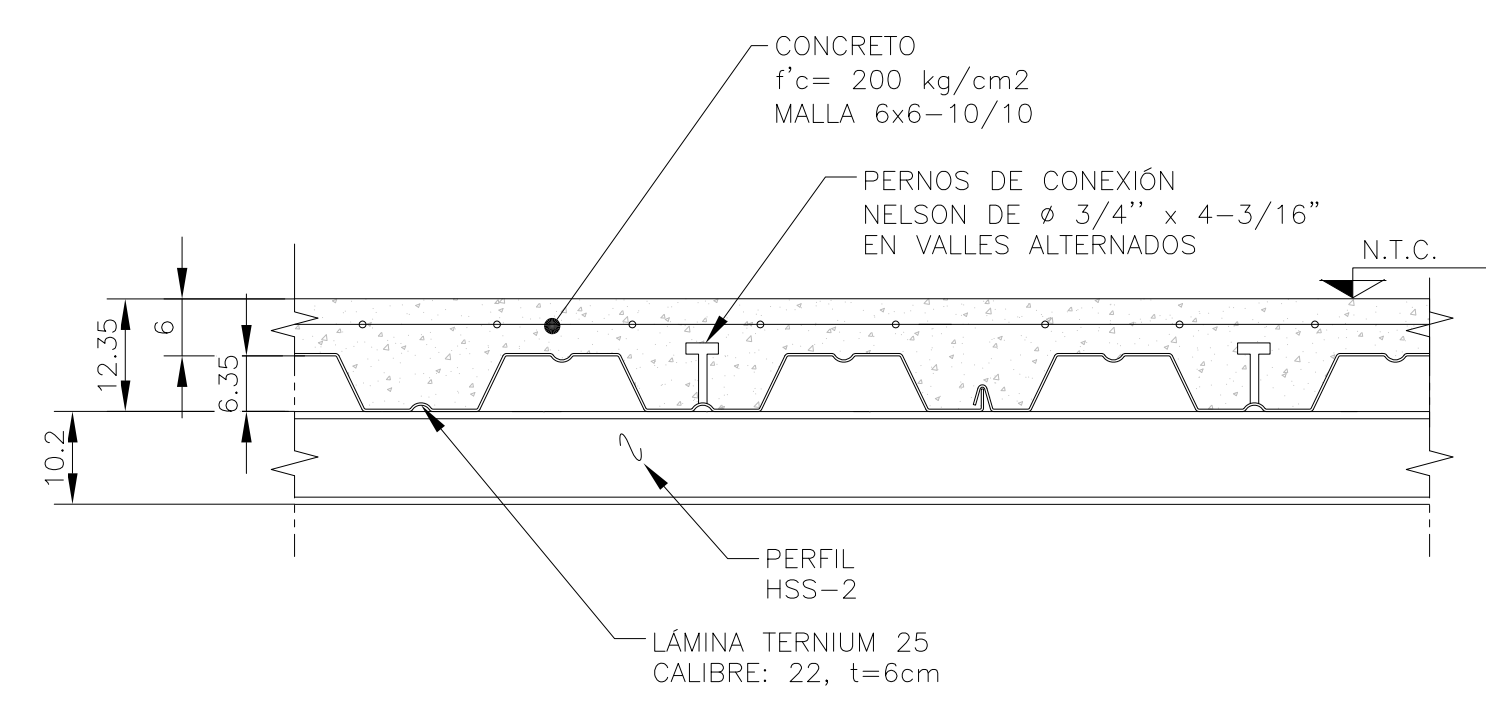

**DETALLE DE LOSACERO TIPO,  
LÁMINA TERNIUM 25  
CALIBRE 22**  
ESC. 1:10

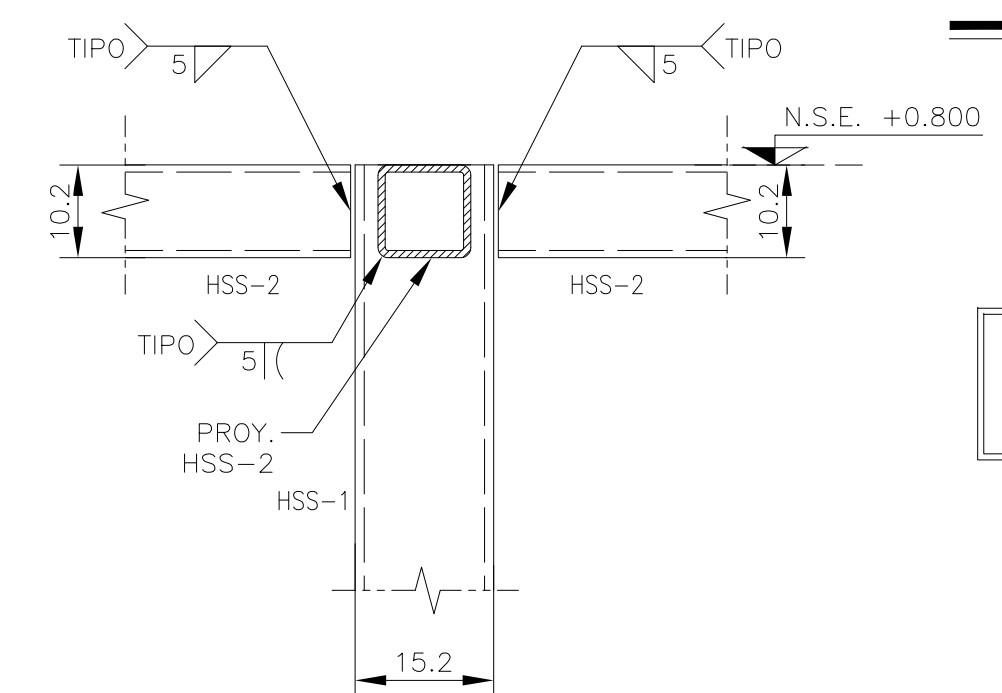

**VISTA F-F**  
ESC. 1:10

**NOTA:**  
SE DEBERÁN COORDINAR COTAS Y NIVELES CON PLANOS ARQUITECTÓNICOS.

**NOMENCLATURA**


N.P.T.	NIVEL PISO TERMINADO
N.T.C.	NIVEL TOPE DE CONCRETO
N.S.E.	NIVEL SUPERIOR DE ESTRUCTURA
N.M.P.	NIVEL MURO PREFABRICADO

**TABLA DE PERFILES (VER NOTA 14)**


SECCIÓN OR	PERFIL	DESIGNACIÓN	PERALTE	ESPESOR	PESO
HSS-1	6 x 4 x 0.375	152 x 102 x 9.5	152 x 102	9.50	33.29

**TABLA DE PERFILES (VER NOTA 14)**


SECCIÓN OR	PERFIL	DESIGNACIÓN	PERALTE	ESPESOR	PESO
HSS-2	4 x 0.313	102 x 7.9	102	7.90	22.07

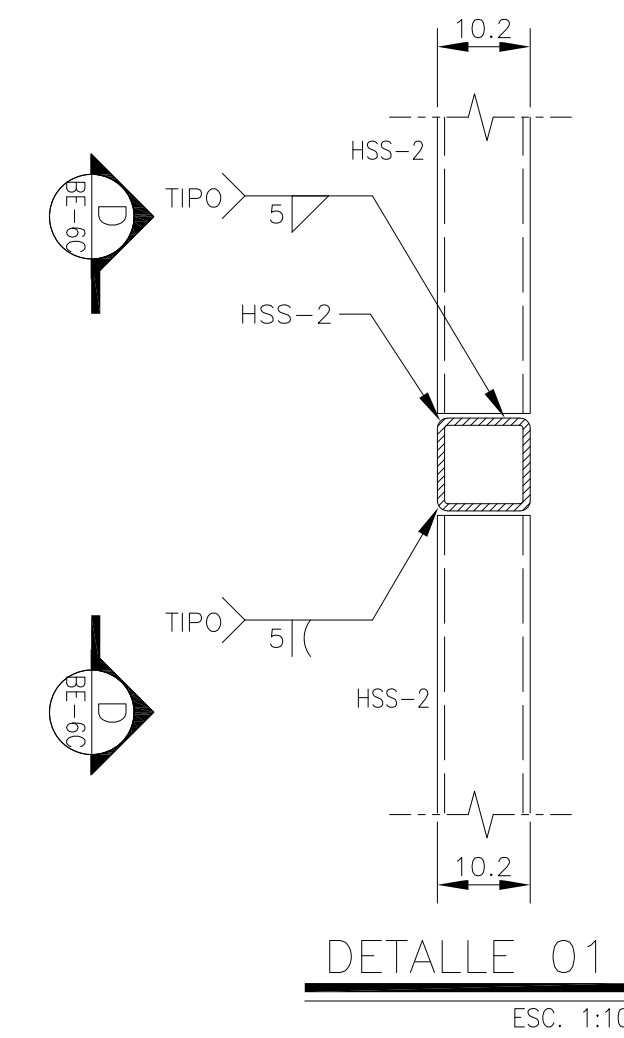


**DETALLE 01**  
ESC. 1:10

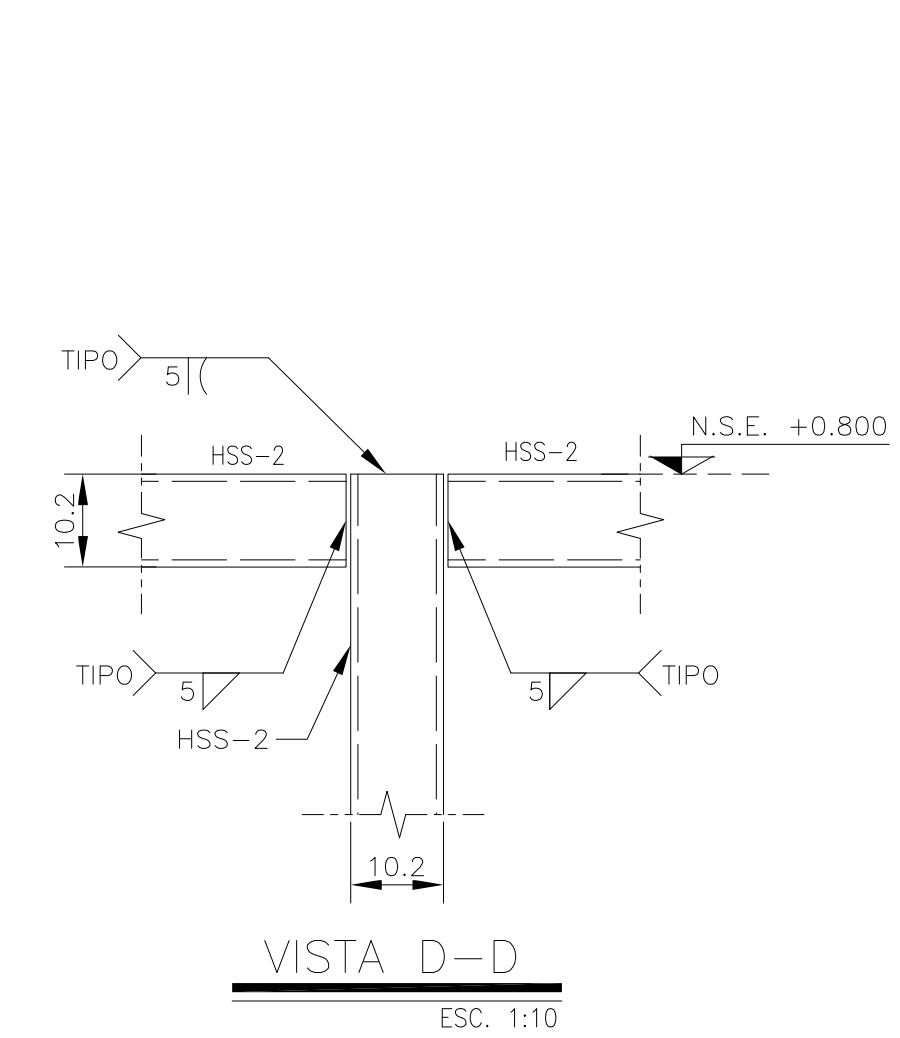

**VISTA D-D**  
ESC. 1:10

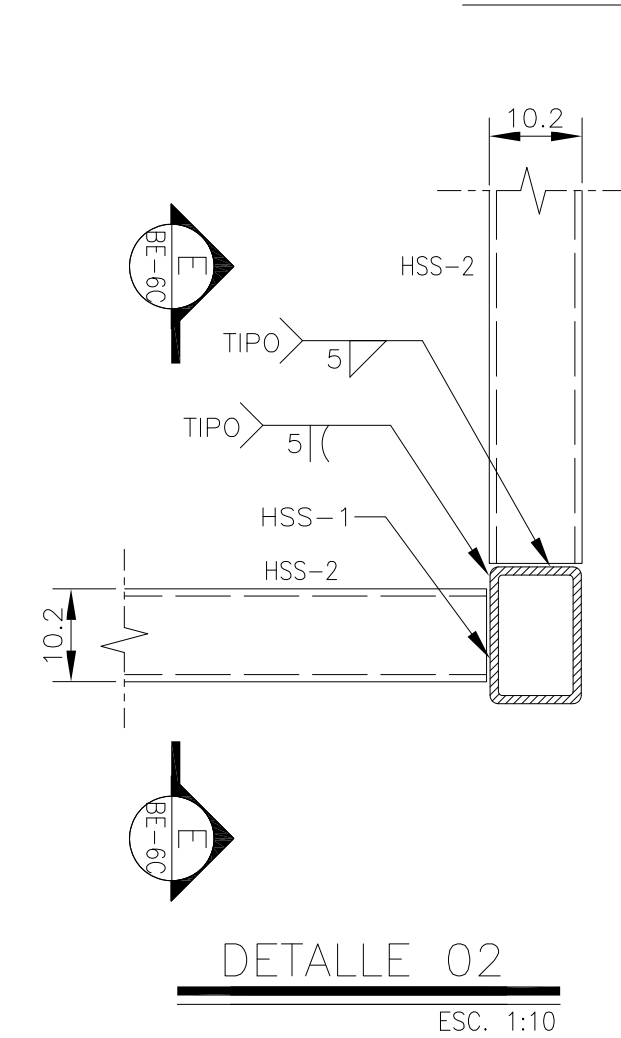

**DETALLE 02**  
ESC. 1:10

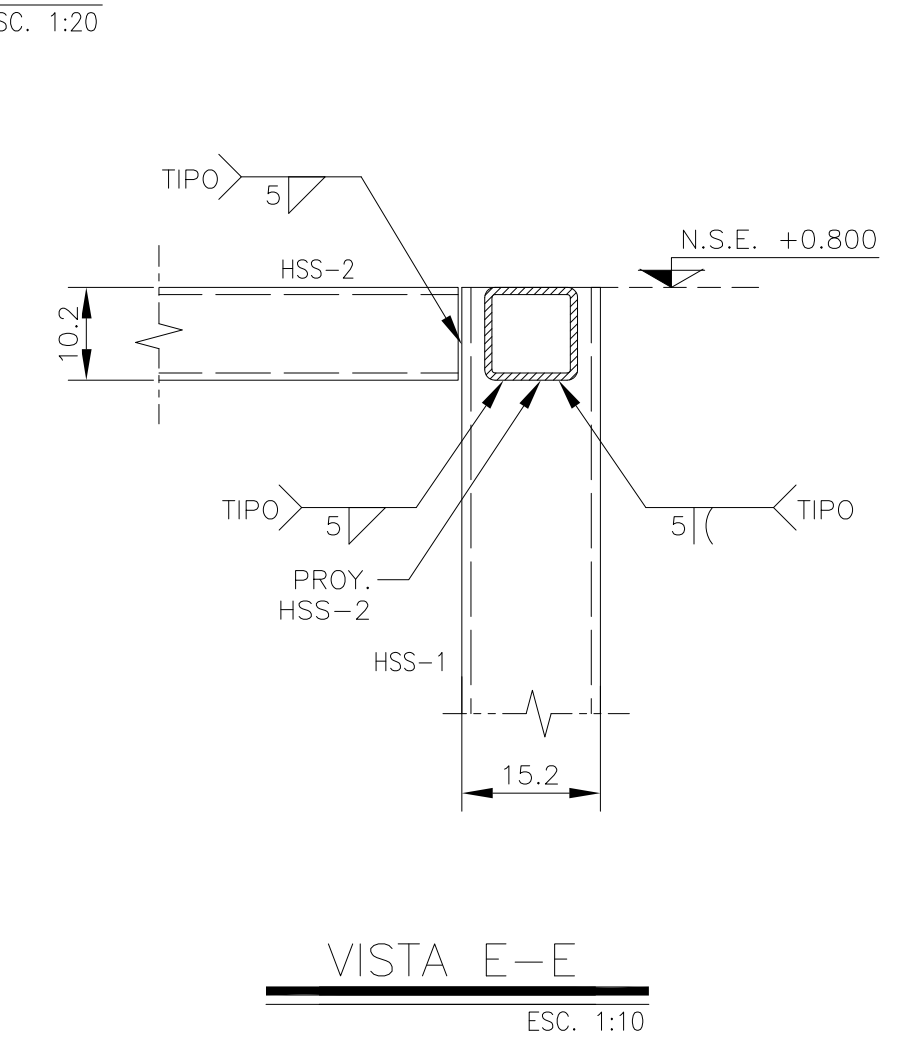

**VISTA E-E**  
ESC. 1:10

**DATOS DEL PROPIETARIO**

NOMBRE: No.:  
 CALLE:  
 COLONIA:  
 DELEGACIÓN:  
 TELEFONO:  
 FIRMA:  
**DATOS DEL D.R.O**  
 NOMBRE:  
 CÉDULA PROFESIONAL:  
 DIRECCIÓN:  
 DELEGACIÓN:  
 TELEFONO:  
 FIRMA:

**CORRESPBLE. INGENIERIAS**

NOMBRE:  
 CÉDULA PROFESIONAL:  
 DIRECCIÓN:  
 DELEGACIÓN:  
 TELEFONO:  
 FIRMA:

**DATOS GENERALES**

DATOS DEL PREDIO		USO
<b>CLAVE CATASTRAL:</b>		
ÁREA:	M2.	HABITACIONAL <input type="checkbox"/>
LOTE:		UNIFAMILIAR <input type="checkbox"/>
MEDIDA DEL FRENTE:	FONDO: m	PLURIFAMILIAR (CONDOMINIO) <input type="checkbox"/>
<b>DIRECCIÓN:</b>		COMERCIAL <input type="checkbox"/>
ENTRE LA CALLE:	No OFICIAL:	SERVICIOS <input type="checkbox"/>
Y LA CALLE:		INDUSTRIAL <input type="checkbox"/>
COLONIA:		
<b>DICTAMEN DE USO DE SUELO</b>		
No. DE FOLIO:	FECHA:	

**NORMATIVIDAD**

CONCEPTO	NORMA	PROYECTO	OP.
ALTURA MÁXIMA PERMITIDA			
COEFICIENTE DE OCUPACIÓN DEL SUELO			
COEFICIENTE DE UTILIZACIÓN DEL SUELO			
COEFICIENTE DE ABSORCIÓN DEL SUELO			
PORCENTAJE DEL ÁREA LIBRE			
RESTRICCIÓN AL FRENTE			
CAJONES DE ESTACIONAMIENTO			
RESTRICCIONES DIC. USO DE SUELO			

**RIVERO BORRELL - GUTIERREZ  
ARQUITECTOS**

FECHA:  
2018\_00\_00  
  
ESCALA:  
INDICADA  
  
COTAS:  
INDICADAS  
  
CLAVE: