


DETALLE DE INSTALACION ELECTRICA DEL CUBO DEL ELEVADOR (TIPO).
ESC: S/E

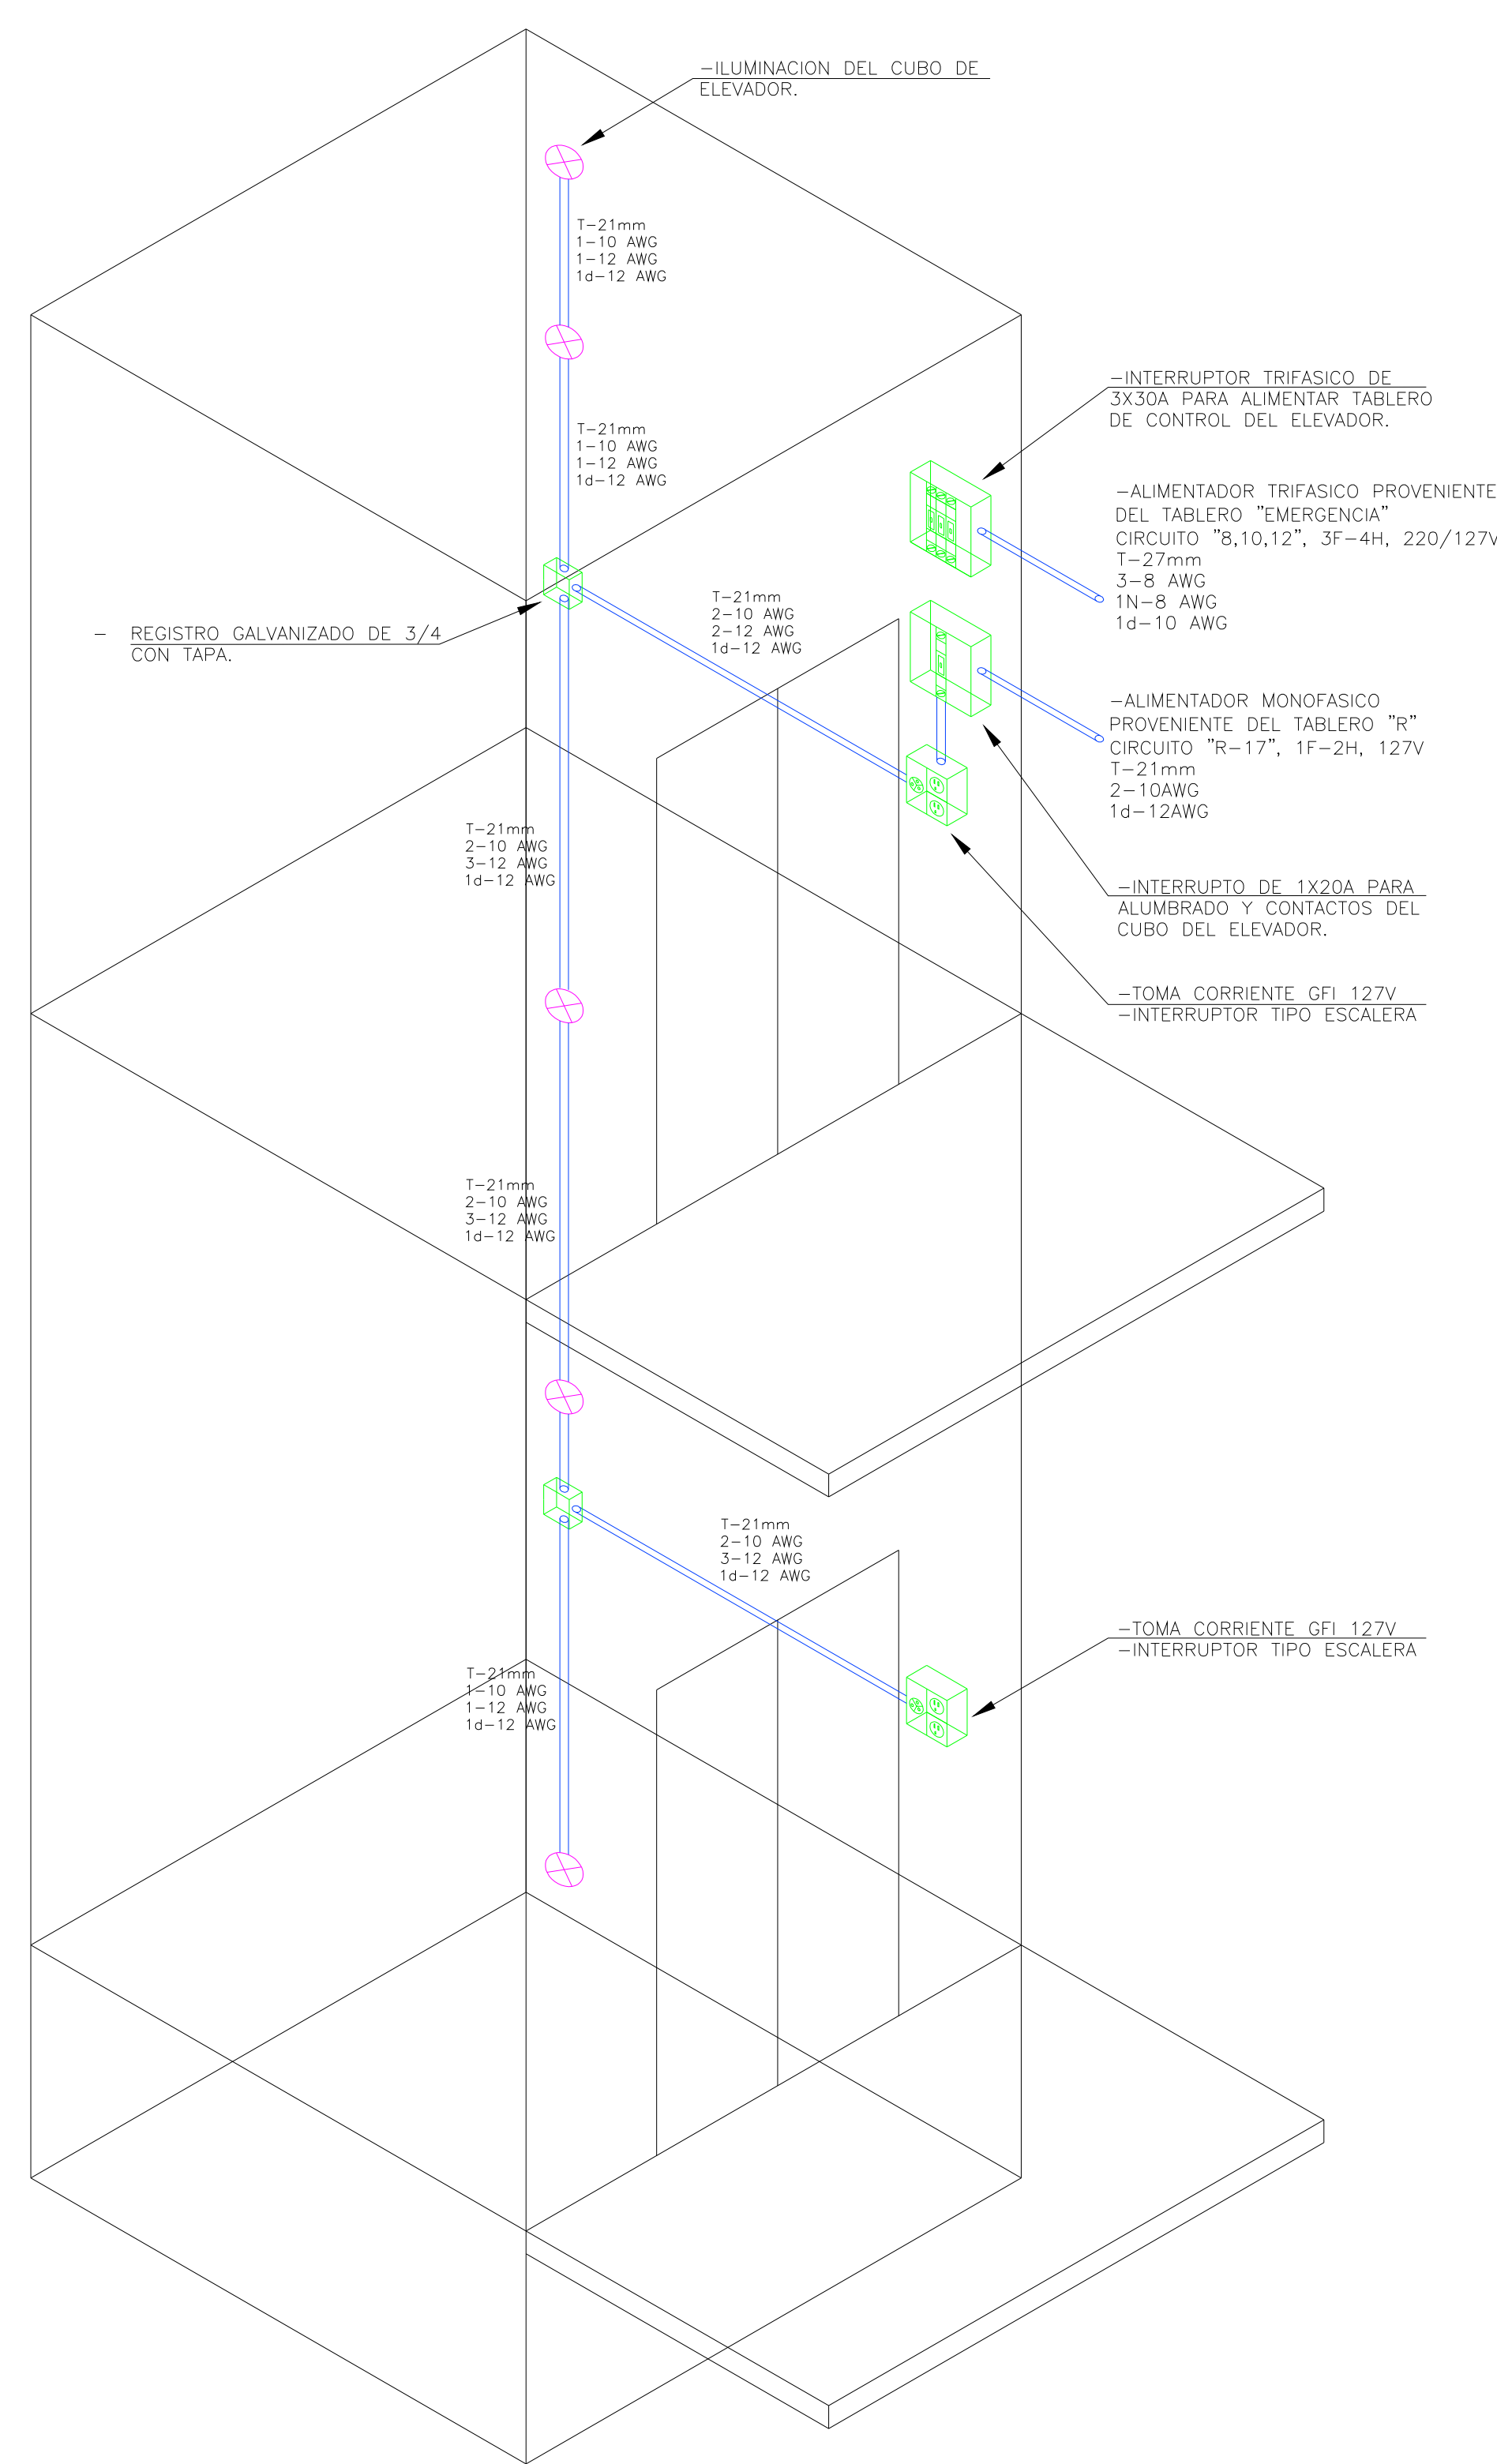

DETALLE DE INSTALACION ELECTRICA DEL CUBO DEL ELEVADOR ISOMETRICO (TIPO).
ESC: S/E

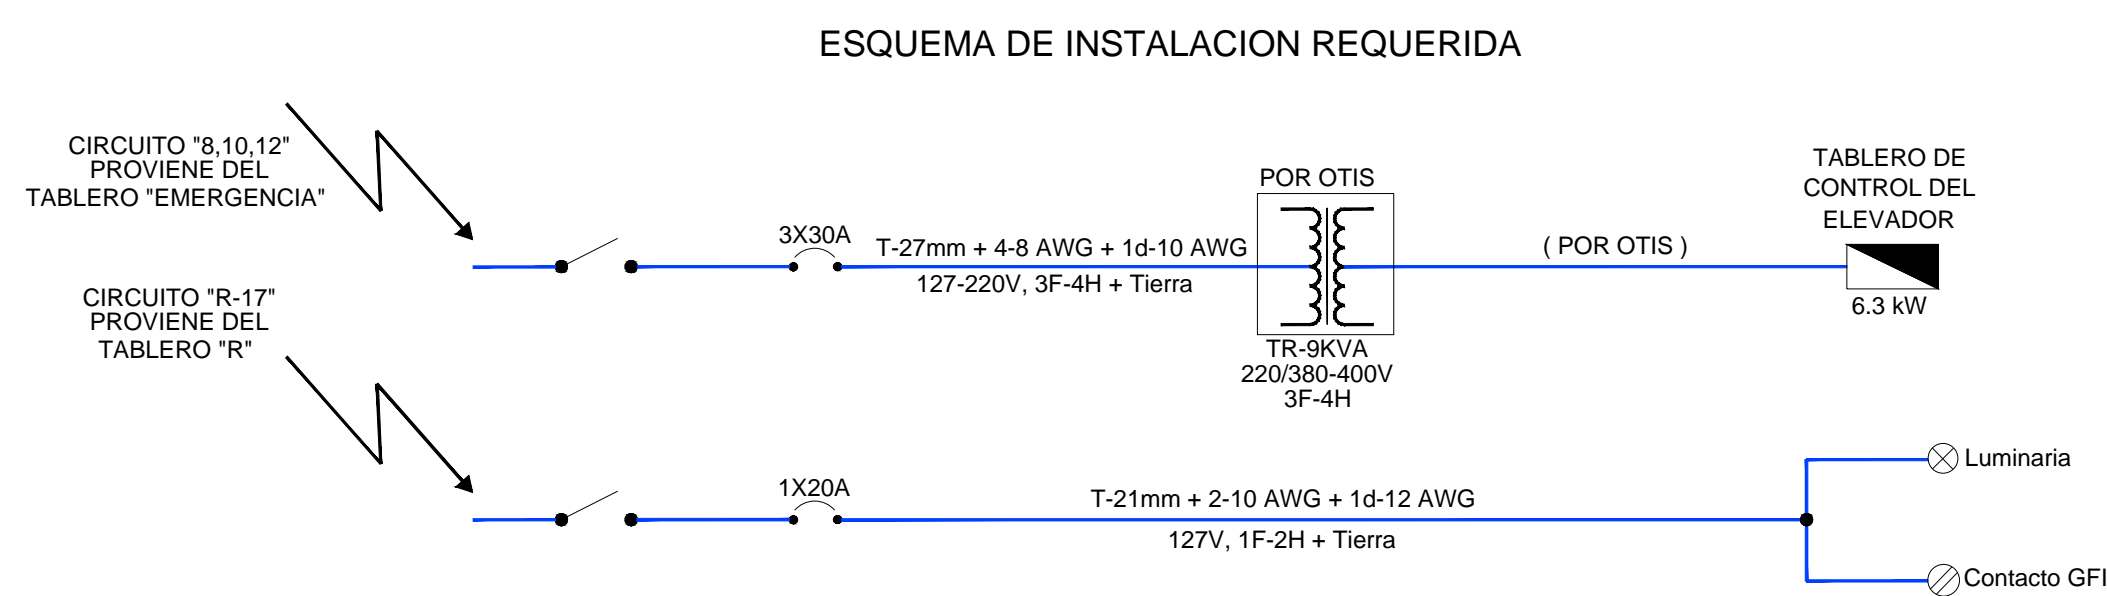


DIAGRAMA UNIFILAR DE INSTALACION ELECTRICA
ESC: S/E

SIMBOLOGIA

	INTERRUPTOR TERMOMAGNETICO EMPOTRADO EN MURO.
	TUBERIA CONDUIT PARED DELGADA
	TABLERO DE CONTROL DEL ELEVADOR
	CONTACTO DUPLEX POLARIZADO CON INTERRUPTOR DE FALLA A TIERRA GFI 127V, 15A.
	APAGADOR DE TRES VIAS TIPO ESCALERA
	LUMINARIA EN CUBO DE ELEVADOR
	TRANSFORMADOR DE 9KVA 220/380-400V 3F-4H + TIERRA (POR OTIS).
	CONEXION A SISTEMA DE PUESTA TIERRA

CEDULA

1	LUMINARIA EN CUBO DEL ELEVADOR
2	INTERRUPTOR TIPO ESCALERA.
3	CONTACTO DUPLEX 127V CON INTERRUPTOR DE FALLA A TIERRA (GFI).
4	INTERRUPTOR TERMOMAGNETICO EMPOTRADO EN MURO 1X20A, 127V.
5	INTERRUPTOR TERMOMAGNETICO EMPOTRADO EN MURO 3X30A, 380V.
A	T-21mm(3/4") + 2-10 AWG + 1d-12 AWG
B	T-27mm(1") + 4-8 AWG + 1d-10 AWG
C	T-21mm(3/4") + 2-10 AWG + 2-12 AWG + 1d-12AWG
D	T-21mm(3/4") + 2-10 AWG + 3-12 AWG + 1d-12AWG
E	T-21mm(3/4") + 1-10 AWG + 1-12 AWG + 1d-12AWG

NOTA: EL ARREGLO MOSTRADO SE TOMO CON BASE A LA FICHA TECNICA DEL ELEVADOR CODIGO: GE1392UD-11CCISS1 CAPACIDAD 1000 kg - 13 PASAJEROS MARCA ELEVADORES OTIS. EN CASO DE TENER ALGUNA DUDA FAVOR DE CONSULTARLO.


**CENTRO DE SERVICIO INFONAVIT
CESI / DELEGACIÓN / CAMPECHE**

**LOTE 14-A AVENIDA MIGUEL ALEMÁN
SAN FRANCISCO DE CAMPECHE. CAMPECHE**

NOTAS GENERALES

**PROYECTO EJECUTIVO
ELECTRICIDAD**

BOLETINES

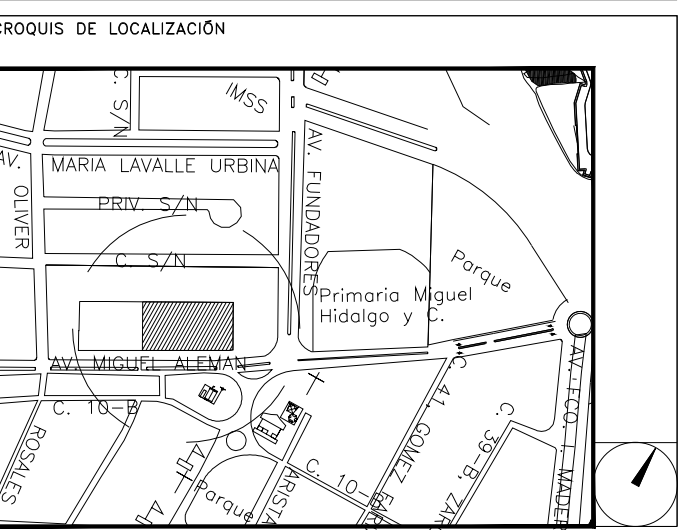

NÚMERO DEL PLANO:
CA-BO-IE-03

UBICACIÓN DEL ARCHIVO:



BOLETÍN INGENIERIA ELECTRICA

DATOS DEL PROPIETARIO

NOMBRE: No.:
CALLE:
COLONIA:
DELEGACIÓN:
TELÉFONO:

DATOS DEL D.R.O

NOMBRE:
CÉDULA PROFESIONAL:
DIRECCIÓN:
DELEGACIÓN:
TELÉFONO:
FIRMA:

CORRESPBLE. INGENIERIAS

NOMBRE:
CÉDULA PROFESIONAL:
DIRECCIÓN:
DELEGACIÓN:
TELÉFONO:
FIRMA:

FIRMA:

DATOS GENERALES

DATOS DEL PREDIO		USO
CLAVE CATASTRAL:	ÁREA: M2.	HABITACIONAL <input type="checkbox"/>
LOTE:	FONDO: m	UNIFAMILIAR <input type="checkbox"/>
MEDIDA DEL FRENTE:		PLURIFAMILIAR (CONDOMINIO) <input type="checkbox"/>
DIRECCIÓN:	No OFICIAL:	COMERCIAL <input type="checkbox"/>
CALLE:		SERVICIOS <input type="checkbox"/>
ENTRE LA CALLE Y LA CALLE:		INDUSTRIAL <input type="checkbox"/>
COLONIA:		
DELEGACIÓN:		
DICTAMEN DE USO DE SUELO		
No. DE FOLIO:	FECHA:	

NORMATIVIDAD

CONCEPTO	NORMA	PROYECTO	DEF.
ALTURA MÁXIMA PERMITIDA			
COEFICIENTE DE OCUPACION DEL SUELO			
COEFICIENTE DE UTILIZACIÓN DEL SUELO			
COEFICIENTE DE ABSORCIÓN DEL SUELO			
PORCENTAJE DEL AREA LIBRE			
RESTRICCIÓN AL FRENTE			
CAJONES DE ESTACIONAMIENTO			
RESTRICCIÓNES DIC. USO DE SUELO			

**RIVERO BORRELL - GUTIERREZ
ARQUITECTOS**

FECHA:
2018_09_17

NOTA:
Se anexa Boletín de Detalle de Elevador como información complementaria a Proyecto Ejecutivo.
Este boletín se hizo con base en la información de OTIS para un elevador de 13 personas.

ESCALA:

COTAS:
METROS

CLAVE:

BIE-03

BOLETÍN ELÉCTRICO 03

PLANO APTO PARA CONSTRUCCION