




DETALLE DE SOPORTE DE TUBERIA DE AGUA REFRIGERADA

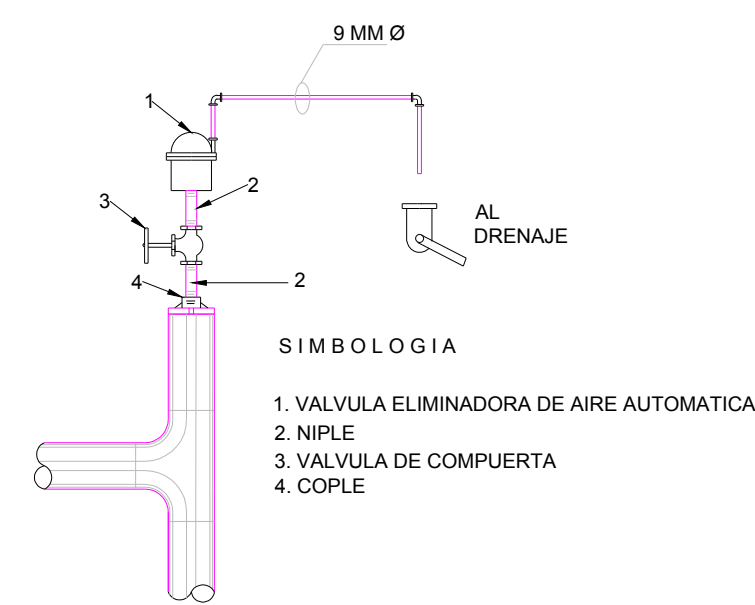


DETALLE TIPO PARA VALVULA ELIMINADORA DE AIRE

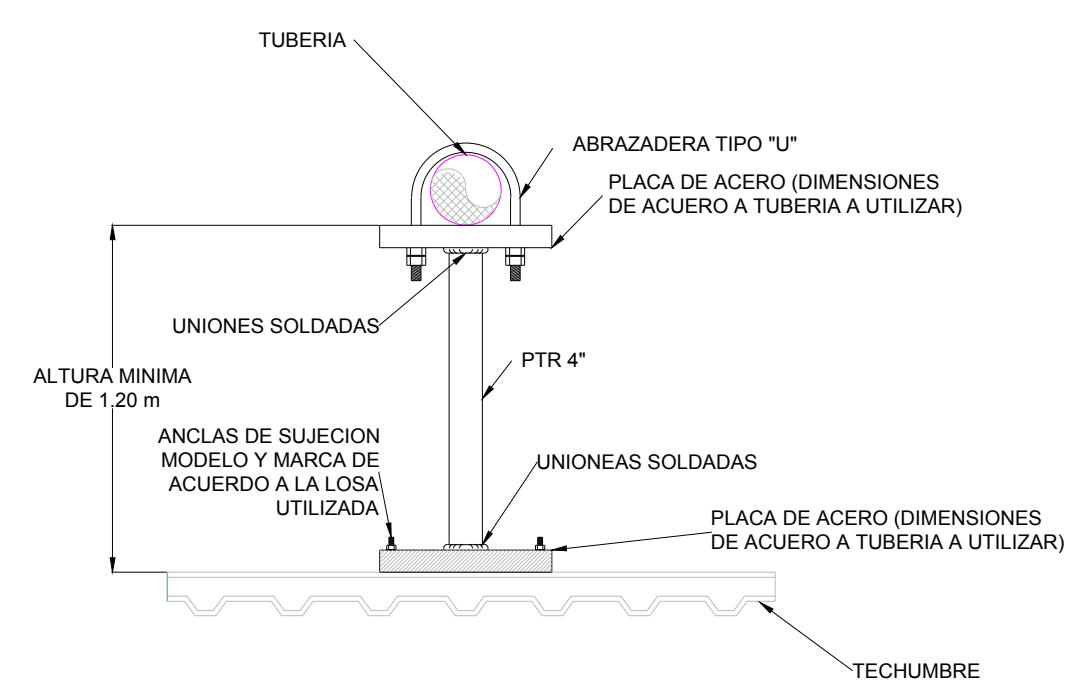


DETALLE DE SOPORTE INDIVIDUAL DE TUBERIAS ANCLADAS AL PISO. (TUBERIAS ALTAS)

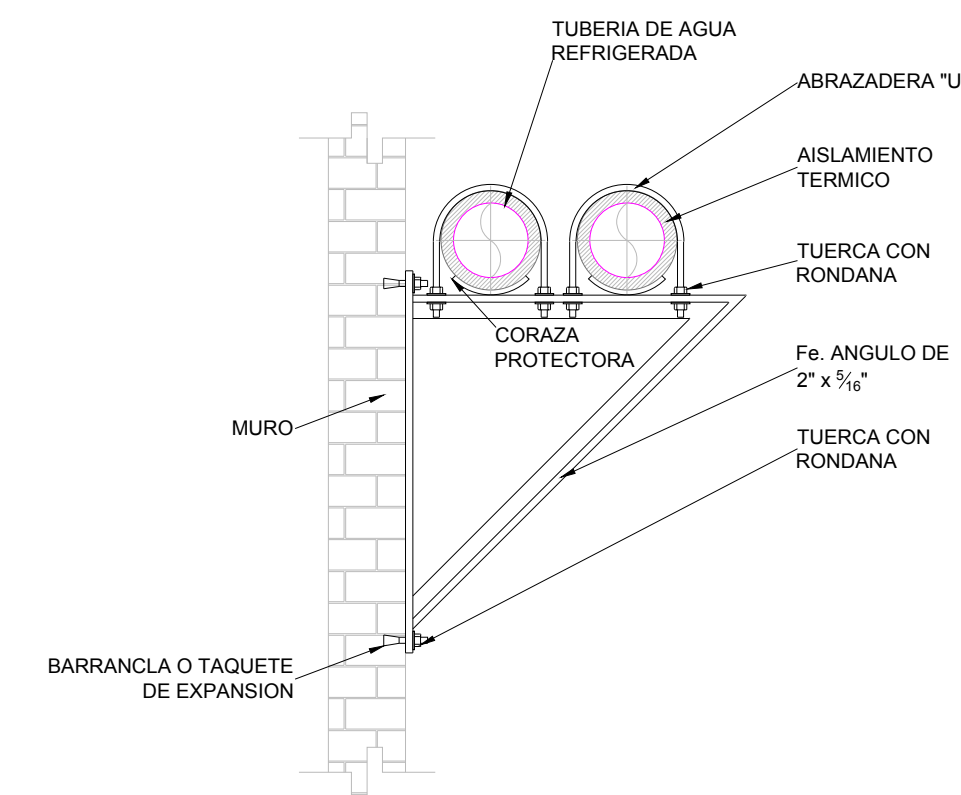


DETALLE DE CAMA DE TUBERIAS ADOSADAS A MURO

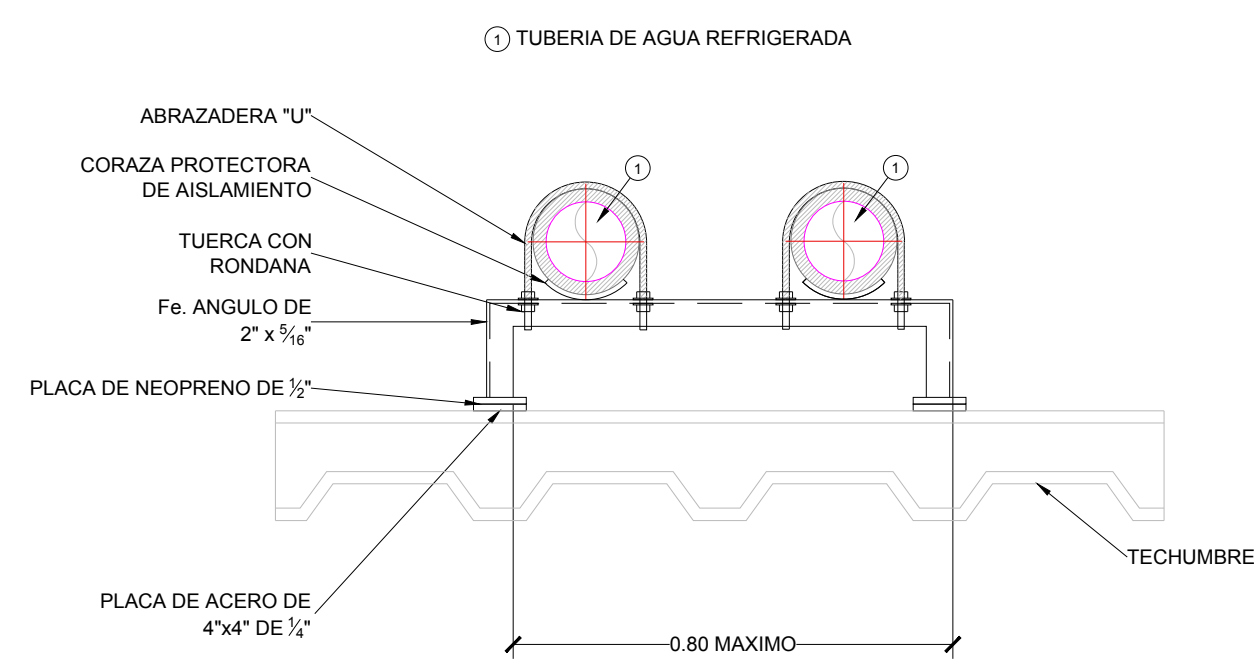

DETALLE DE SOPORTE DE TUBERIAS ANCLADO AL PISO. (TUBERIAS BAJAS)

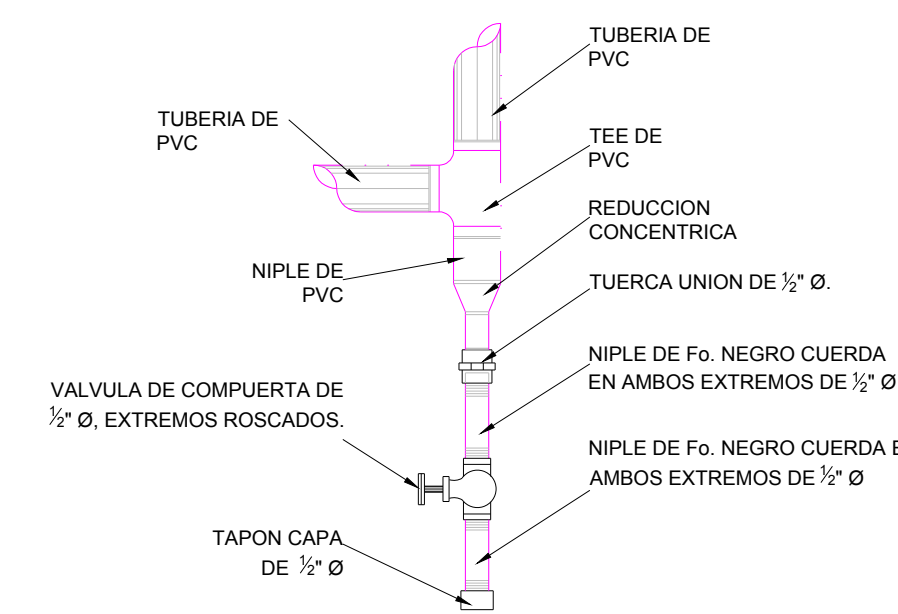


DETALLE DE DRENAJE DE VERTICALES DE TUBERIAS

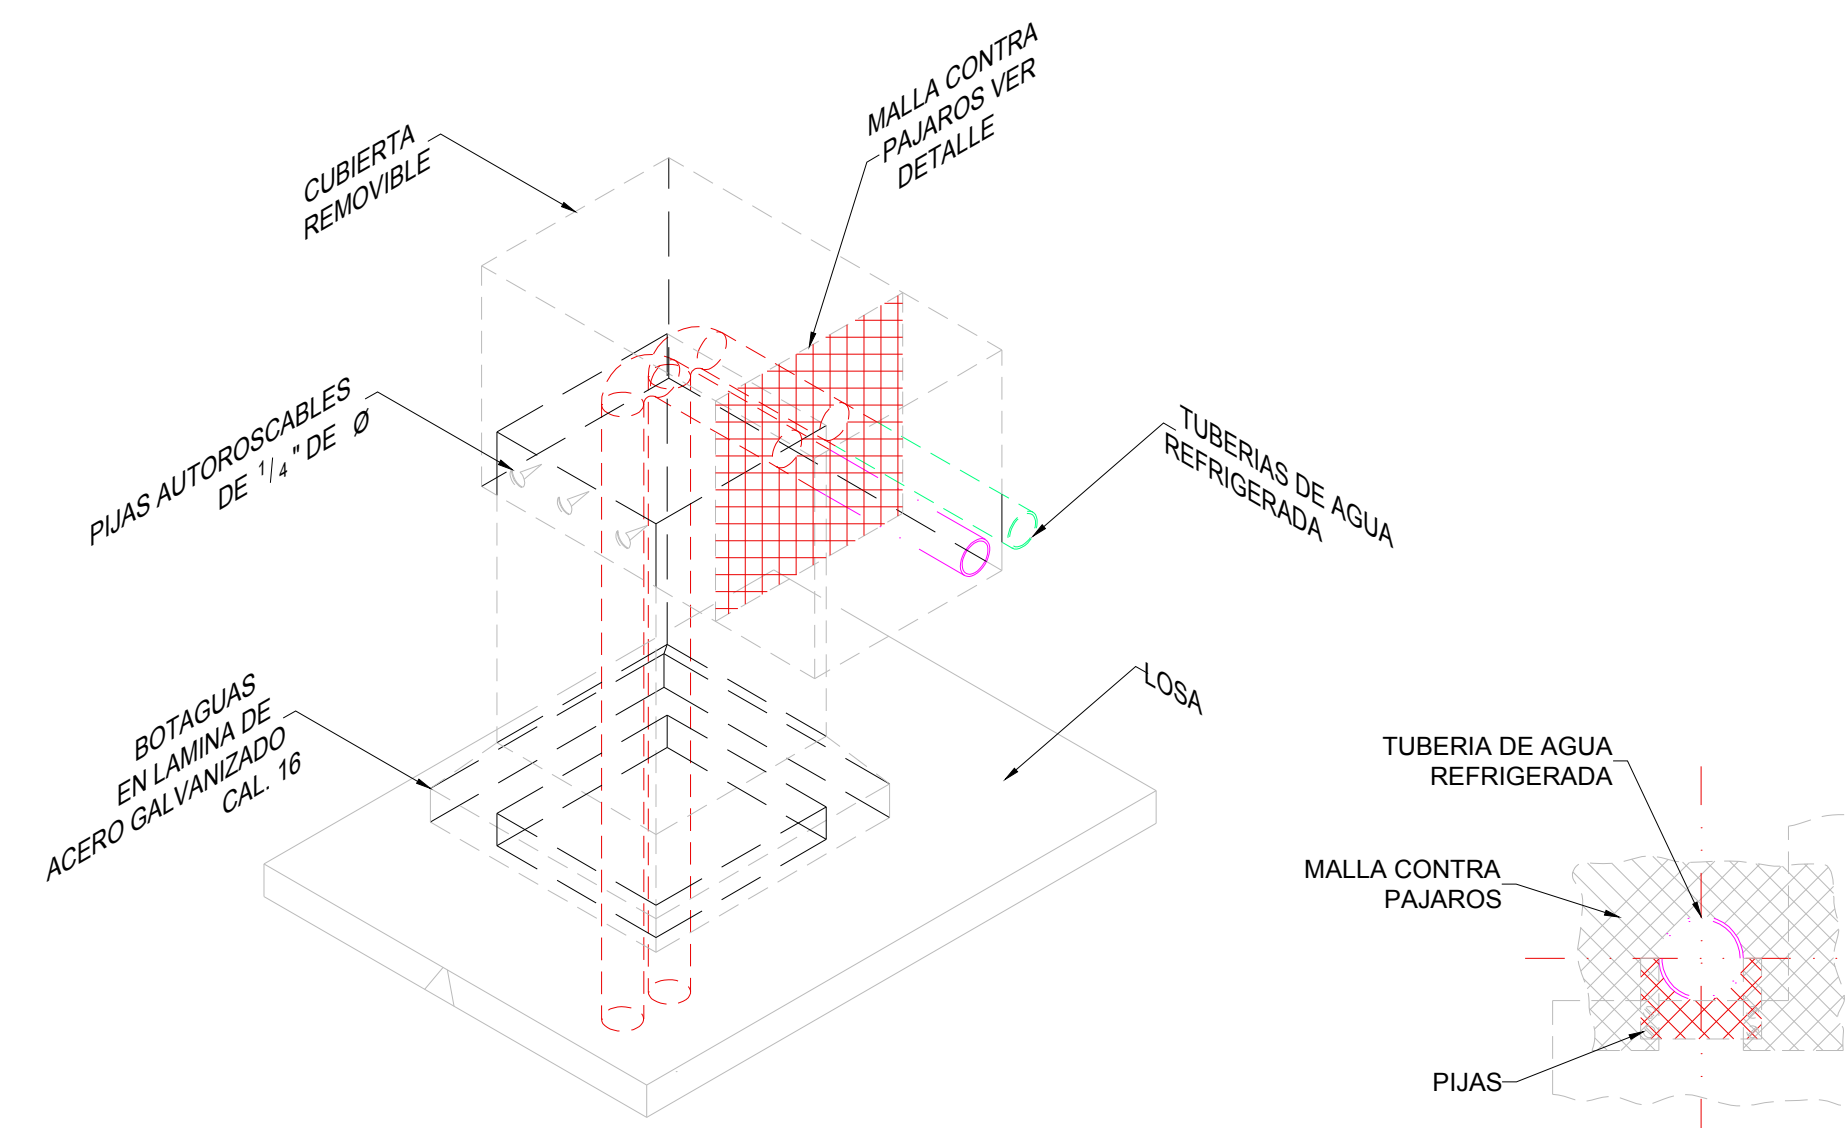

DETALLE DE PENETRACIÓN DE TUBERIAS PARA LOSA DE AZOTEA

**CENTRO DE ATENCIÓN CESI INFONAVIT CAMPECHE**  
**Lote 14-A, Av. Miguel Aleman, San Francisco de Campeche, Campeche**

**PROYECTO EJECUTIVO AIRE ACONDICIONADO**

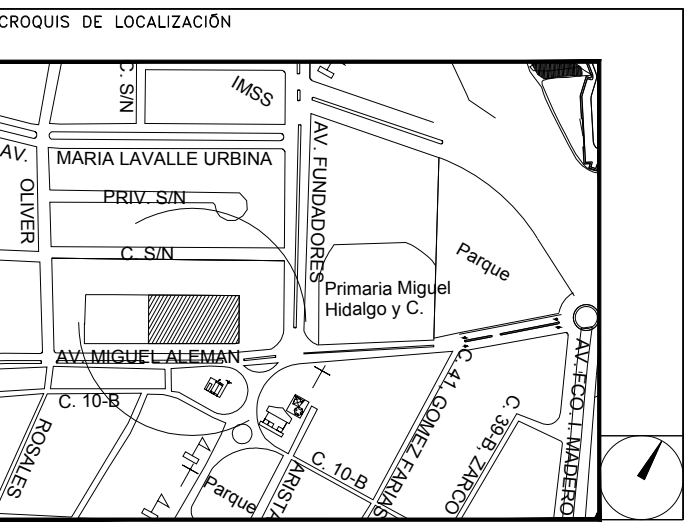

**DETALLES DE BASES DE TUBERIAS**

NUMERO DEL PLANO:  
CA-E-PL-AA-008-00

FECHA: 00-00-00 ACOTACION: MTS ESCALA: S/E

UBICACION DEL ARCHIVO:



**USO ESPECIFICO DEL PREDIO:**  
**TIPO DE TRAMITE:**

DATOS DEL PROPIETARIO		DATOS DEL PREDIO		USO
NOMBRE:	No.:	CLAVE CATASTRAL:	AREA:	HABITACIONAL <input type="checkbox"/>
CALLE:		CONDOMINIO:	LOTES:	UNIFAMILIAR <input type="checkbox"/>
DELEGACION:		MEDIDA DEL FRENTE:	FONDO:	PLURIFAMILIAR (CONDOMINIO) <input type="checkbox"/>
TELEFONO:		DIRECCION:	No OFICIAL:	COMERCIAL <input type="checkbox"/>
FIRMA:		CALLE:		SERVICIOS <input type="checkbox"/>
DATOS DEL D.R.O		ENTRE LA CALLE Y LA CALLE:		INDUSTRIAL <input type="checkbox"/>
NOMBRE: XX		COLONIA:		
CEDULA PROFESIONAL: XX		DICTAMEN DE USO DE SUELO		
DIRECCION: XX		FECHA:		
DELEGACION: XX				
TELEFONO: XX				
FIRMA:				
CALCULISTA MECANICO		NORMATIVIDAD		
NOMBRE: GERARDO MIGUEL JURADO DOMINGUEZ		CONCEPTO	NORMA	PROYECTO
CEDULA PROFESIONAL: 6148259		ALTA MAXIMA PERMITIDA		
DIRECCION: Rio Amazonas 30, Piso 1, Col. Cuauhtémoc.		COEFICIENTE DE OCUPACION DEL SUELO		
DELEGACION: Cuauhtémoc, Ciudad de México		COEFICIENTE DE UTILIZACION DEL SUELO		
TELEFONO MOVIL: (044) 95-39-28-20-91		COEFICIENTE DE ABSORCIÓN DEL SUELO		
FIRMA:		PORCENTAJE DEL AREA LIBRE		
DATOS DEL D.R.O		RESTRICCION AL FRENTE		
NOMBRE: ..		CAJONES DE ESTACIONAMIENTO		
CEDULA PROFESIONAL: ..		RESTRICCIONES DIC. USO DE SUELO		
DIRECCION: ..	COL.			
DELEGACION:				
TELEFONO:				
FIRMA:				

**RIVERO BORRELL - GUTIERREZ ingenor**  
**ARQUITECTOS**

DATOS DE LA CONSTRUCCION				
CONCEPTO	A. CONSTRUIDA	OPERA NUEVA	REGULACION	LICENCIA ANTERIOR
	NO. LIC.	FECHA	METROS	
SOTANO				
PLANTA BAJA				
1er NIVEL				
MEZZANINE				
2do. NIVEL				
3er NIVEL				
VOLADOS				
ESTACIONAMIENTO				
OTROS				
TOTAL DE M <sup>2</sup>				
BARDEO MI				
ALINEAMIENTO ML				
DEMOLICION				
ESCALA:	S/E	<b>SELLO</b>		
COTAS:	METROS			
CLAVE:	AA-08			
Este plano sustituye a los anteriores				
REVISIÓN - 00 16 marzo 2018				

PLANO APTO PARA CONSTRUCCION