
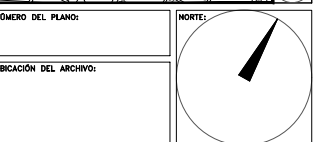


**CENTRO DE SERVICIO INFONAVIT
CESI / DELEGACIÓN / CAMPECHE**

**LOTE 14-A AVENIDA MIGUEL ALEMÁN
SAN FRANCISCO DE CAMPECHE. CAMPECHE**

PROYECTO EJECUTIVO

PLANOS:
CANCELERÍA

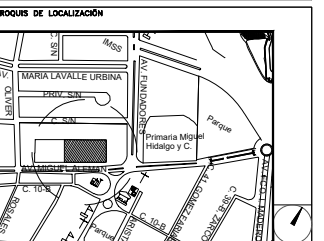

USO ESPECÍFICO DEL PREDIO:
TIPO DE TRÁMITE:

DATOS DEL PROPIETARIO

NOMBRE: No.:
CALLE:
COLONIA:
DELEGACIÓN:
TELÉFONO:
FIRMA:

DATOS DEL D.R.O

NOMBRE:
CÉDULA PROFESIONAL:
DIRECCIÓN:
DELEGACIÓN:
TELÉFONO:
FIRMA:

CORRESPBLE. INGENIERIAS

NOMBRE:
CÉDULA PROFESIONAL:
DIRECCIÓN:
DELEGACIÓN:
TELÉFONO:
FIRMA:

DATOS GENERALES

DATOS DEL PREDIO		USO
CLAVE CATASTRAL:		HABITACIONAL <input type="checkbox"/>
ÁREA:	m2.	UNIFAMILIAR <input type="checkbox"/>
LOTE:		PLURIFAMILIAR (CONDOMINIO) <input type="checkbox"/>
MEDIDA DEL FRENTE:	FONDO: m	COMERCIAL <input type="checkbox"/>
DIRECCIÓN:	No OFICIAL:	SERVICIOS <input type="checkbox"/>
CALLE:		INDUSTRIAL <input type="checkbox"/>
ENTRE LA CALLE Y LA CALLE:		
COLONIA:		
DIRECCIÓN:		
DICTAMEN DE USO DE SUELO		
FIRMA:	FECHA:	

NORMATIVIDAD

CONCEPTO	NORMA	PROYECTO	IMP.
ALTIMETRIA			
CÉDULA PROFESIONAL			
COEFICIENTE DE OCUPACIÓN DEL SUELO			
COEFICIENTE DE UTILIZACIÓN DEL SUELO			
COEFICIENTE DE ABSORCIÓN DEL SUELO			
PORCENTAJE DE ÁREA LIBRE			
RESTRICCIÓN AL FRENTE			
CAJONES DE ESTACIONAMIENTO			
RESTRICCIÓN DE USO DE SUELO			

**RIVERO BORRELL - GUTIERREZ
ARQUITECTOS**


SELLO

ESCALA:
1 : 125

COTAS:
METROS

CLAVE:
CA-01

Este plano sustituye a los anteriores
REVISIÓN - 00 / 16 marzo 2018

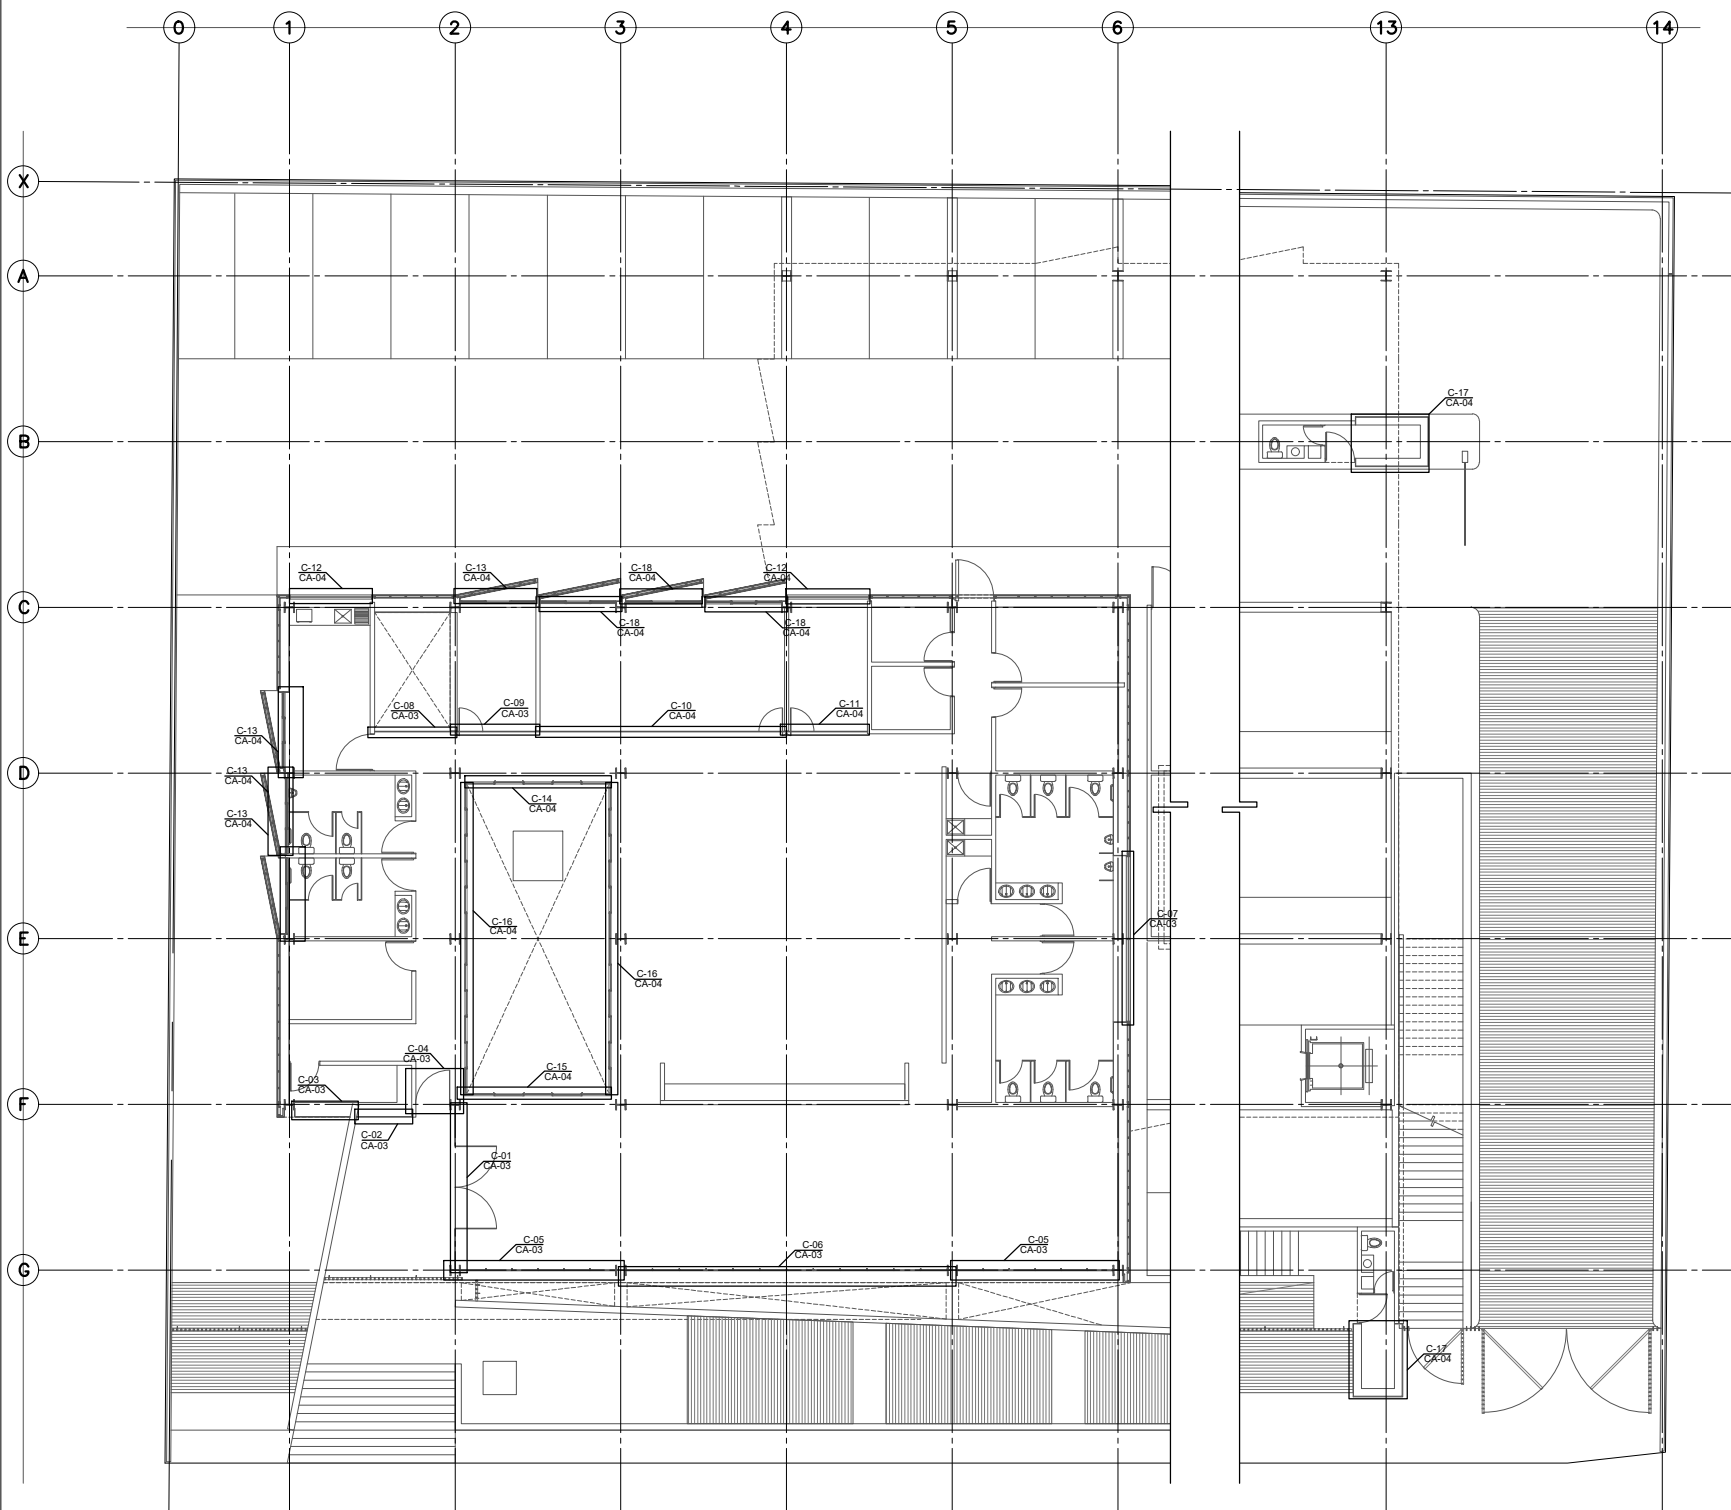

No. de Cancel	Ubicación	Con Puerta de Cristal		Dimensión Total Cancel	
		Izquierda	Derecha	Ancho	Alto
C-01	+0.000	1	1	1.50x3.30m	5.98m / 3.30m
C-02	+0.000				2.04m / 0.30m
C-03	+0.000				2.30m / 0.30m
C-04	+0.000		1	1.25x3.30m	1.25m / 3.30m
C-05	+0.000				5.65m / 3.30m
C-06	+0.000				11.65m / 3.30m
C-07	+0.000				6.00m / 0.75m
C-08	+0.000				2.90m / 2.25m
C-09	+0.000	1		1.00x2.25m	3.00m / 2.25m
C-10	+0.000		1	1.00x2.25m	9.00m / 2.25m
C-11	+0.000	1		0.975x2.25m	2.925m / 2.25m
C-12	+0.000				3.00m / 0.75m
C-13	+0.000 / +3.90				2.74m / 1.20m
C-14	+0.000				5.25m / 1.50m
C-15	+0.000				5.25m / 2.25m
C-16	+0.000				11.25m / 1.50m
C-17	+0.000				7.00m / 0.30m
C-18	+0.000				2.75m / 2.70m
C-19	+3.900	1	1	1.50x2.25m	5.65m / 2.25m
C-20	+3.900				5.25m / 3.60m
C-21	+3.900				20.62m / 1.35m
C-22	+3.900				20.62m / 2.10m
C-23	+3.900				5.25m / 1.35m
C-24	+3.900		1	0.975x2.25m	2.92m / 2.25m
C-25	+3.900	1		1.00x2.25m	3.00m / 2.25m
C-26	+3.900		1	1.00x2.25m	3.00m / 2.25m
C-27	+3.900	1		0.975x2.25m	2.92m / 2.25m
C-28	+3.900				1.42m / 3.30m
C-29	+3.900		1	0.97x2.25m	5.80m / 3.30m
C-30	+3.900	1		0.94x2.25m	5.64m / 3.30m
C-31	+3.900				6.00m / 0.75m
C-32	+3.900				3.00m / 0.75m
C-33	+3.900		1	1.00x2.25m	6.00m / 2.25m
C-34	+3.900	1		0.94x2.25m	5.80m / 2.25m
C-35	+3.900				2.72m / 2.25m
C-36	+3.900				2.75m / 0.30m

PLANTA ARQUITECTÓNICA CANCELERÍA N. ±0.000