
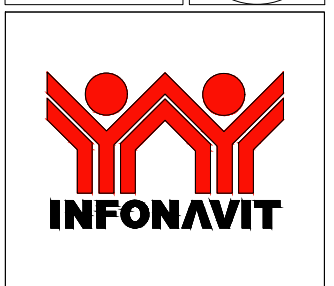
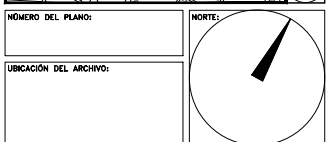


**PROYECTO EJECUTIVO**

**PLANOS:  
CARP./PUERTAS**

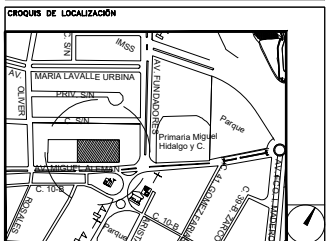

**USO ESPECÍFICO DEL PREDIO:  
TIPO DE TRÁMITE:**

DATOS DEL PROPIETARIO		DATOS GENERALES	
NOMBRE:	No.:	DATOS DEL PREDIO	
CALLE:		CLAVE CATASTRAL:	USO
DELEGACIÓN:		ÁREA:	HABITACIONAL <input type="checkbox"/>
TELÉFONO:		LOTE:	UNIFAMILIAR <input type="checkbox"/>
FIRMA:		MEDIDA DEL FRENTE:	PLURIFAMILIAR (CONDOMINIO) <input type="checkbox"/>
DATOS DEL D.R.O		FONDO:	COMERCIAL <input type="checkbox"/>
NOMBRE:		No OFICIAL:	SERVICIOS <input type="checkbox"/>
CÉDULA PROFESIONAL:		DIRECCIÓN:	INDUSTRIAL <input type="checkbox"/>
DIRECCIÓN:		ENTRE LA CALLE:	
DELEGACIÓN:		Y LA CALLE:	
TELÉFONO:		COLONIA:	
FIRMA:		DELEGACIÓN:	
CORRESPBLE. INGENIERIAS		DICTAMEN DE USO DE SUELO	
NOMBRE:		No. DE FOLIO:	FECHA:
CÉDULA PROFESIONAL:		NORMATIVIDAD	
DIRECCIÓN:		CONCEPTO	NORMA
TELÉFONO:		ALTURA MÁXIMA PERMITIDA	PROYECTO
FIRMA:		COEFICIENTE DE OCUPACIÓN DEL SUELO	IMP.
		COEFICIENTE DE UTILIZACIÓN DEL SUELO	
		COEFICIENTE DE ABSORCIÓN DEL SUELO	
		PORCENTAJE DEL ÁREA LIBRE	
		RESTRICCIÓN AL FRENTE	
		CAJONES DE ESTACIONAMIENTO	
		RESTRICCIÓNES DIC. USO DE SUELO	

**RIVERO BORRELL - GUTIERREZ  
ARQUITECTOS**

**SELO**








ESCALA:  
1 : 20

COTAS:  
METROS

CLAVE:  
CP-03

Este plano sustituye a los anteriores  
REVISIÓN - 00 / 16 marzo 2018

CATALOGO DE PUERTAS TIPO										
CLAVE	DIMENSIÓN			MATERIAL	HERRAJES / CERRAJERÍA		ABATIMIENTO		SUBTOTAL	TOTAL
	ALTO (Mts)	ANCHO (Mts)	ESPESOR (Mts)		TIPO	IZQUIERDO	DERECHO			
P-01	2.25	1.45	0.05	Puerta en madera de Caobilla en acabado de laca color blanco mate, con dos manos de poliuretano. Bastidor a base de penachos de 1.5x1.5"	PARA INTERCOMUNICACIÓN: Bisagras para puerta de madera EURROLATON Mod. 3030 Cerradura especial canto recto de acero inoxidable EURROLATON, mod. 358 Serie Inox. Manilla de Acero Inoxidable con roseta EURROLATON, Mod. 8002 Serie Inox.		0	0	0	0
P-02	2.25	1.35	0.05	Puerta en madera de Caobilla en acabado de laca color blanco mate, con dos manos de poliuretano. Bastidor a base de penachos de 1.5x1.5"	PARA INTERCOMUNICACIÓN: Bisagras para puerta de madera EURROLATON Mod. 3030 Cerradura especial canto recto de acero inoxidable EURROLATON, mod. 358 Serie Inox. Manilla de Acero Inoxidable con roseta EURROLATON, Mod. 8002 Serie Inox.		1	1	2	2
P-03	2.25	1.25	0.05	Puerta en madera de Caobilla en acabado de laca color blanco mate, con dos manos de poliuretano. Bastidor a base de penachos de 1.5x1.5"	PARA INTERCOMUNICACIÓN: Bisagras para puerta de madera EURROLATON Mod. 3030 Cerradura especial canto recto de acero inoxidable EURROLATON, mod. 358 Serie Inox. Manilla de Acero Inoxidable con roseta EURROLATON, Mod. 8002 Serie Inox.		2	3	5	5
P-04	2.25	1.20	0.05	Puerta en madera de Caobilla en acabado de laca color blanco mate, con dos manos de poliuretano. Bastidor a base de penachos de 1.5x1.5"	PARA INTERCOMUNICACIÓN: Bisagras para puerta de madera EURROLATON Mod. 3030 Cerradura especial canto recto de acero inoxidable EURROLATON, mod. 358 Serie Inox. Manilla de Acero Inoxidable con roseta EURROLATON, Mod. 8002 Serie Inox.		1	1	2	10
P-05	2.25	1.10	0.05	Puerta en madera de Caobilla en acabado de laca color blanco mate, con dos manos de poliuretano. Bastidor a base de penachos de 1.5x1.5"	PARA INTERCOMUNICACIÓN: Bisagras para puerta de madera EURROLATON Mod. 3030 Cerradura especial canto recto de acero inoxidable EURROLATON, mod. 358 Serie Inox. Manilla de Acero Inoxidable con roseta EURROLATON, Mod. 8002 Serie Inox.		4	7	11	11
P-06	2.25	1.00	0.05	Puerta en madera de Caobilla en acabado de laca color blanco mate, con dos manos de poliuretano. Bastidor a base de penachos de 1.5x1.5"	PARA INTERCOMUNICACIÓN: Bisagras para puerta de madera EURROLATON Mod. 3030 Cerradura especial canto recto de acero inoxidable EURROLATON, mod. 358 Serie Inox. Manilla de Acero Inoxidable con roseta EURROLATON, Mod. 8002 Serie Inox.		0	0	0	0
P-07	2.25	0.95	0.05	Puerta en madera de Caobilla en acabado de laca color blanco mate, con dos manos de poliuretano. Bastidor a base de penachos de 1.5x1.5"	PARA INTERCOMUNICACIÓN: Bisagras para puerta de madera EURROLATON Mod. 3030 Cerradura especial canto recto de acero inoxidable EURROLATON, mod. 358 Serie Inox. Manilla de Acero Inoxidable con roseta EURROLATON, Mod. 8002 Serie Inox.		1	0	1	1
P-08	2.40	1.65	0.05	Puerta corrediza a base de bastidor metálico de PFR de 2x2" y penachos de la misma medida, formados de laca color blanco mate, con dos manos de poliuretano. Sistema de carretillas con dos ruedas en línea sobre riel de acero.	Placa de empuje en acero inoxidable Serie Inox.		1	1	2	2
									CORRIMIENTO	
									IZQUIERDO	DERECHO
									SUBTOTAL	TOTAL
									1	1
									2	2
									TOTAL	31

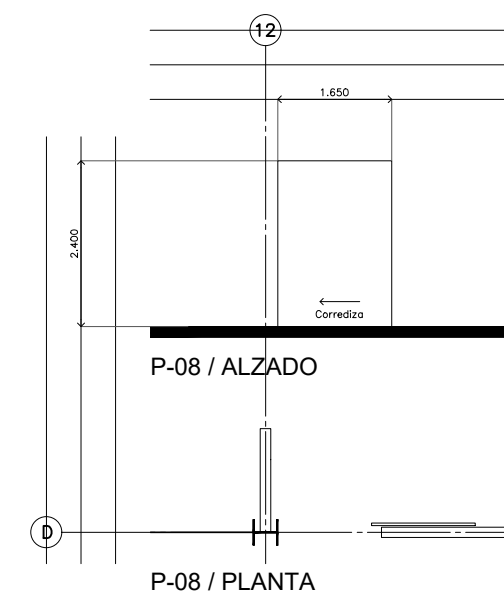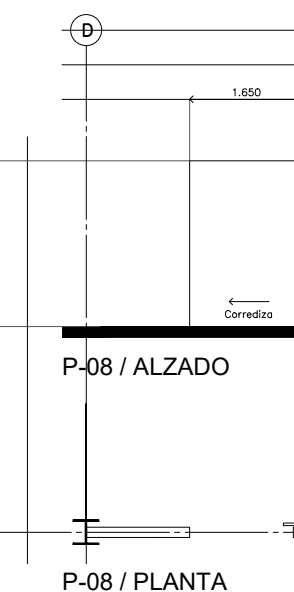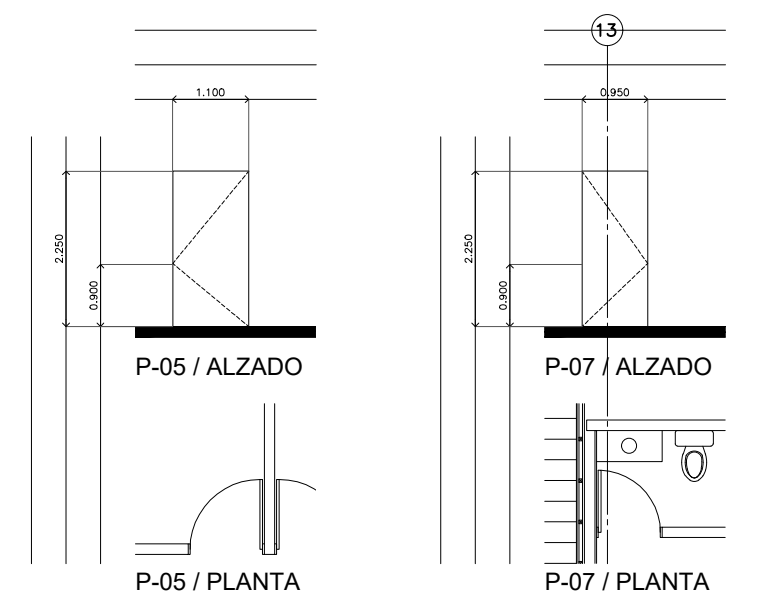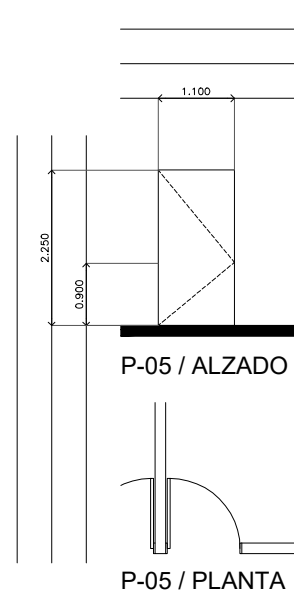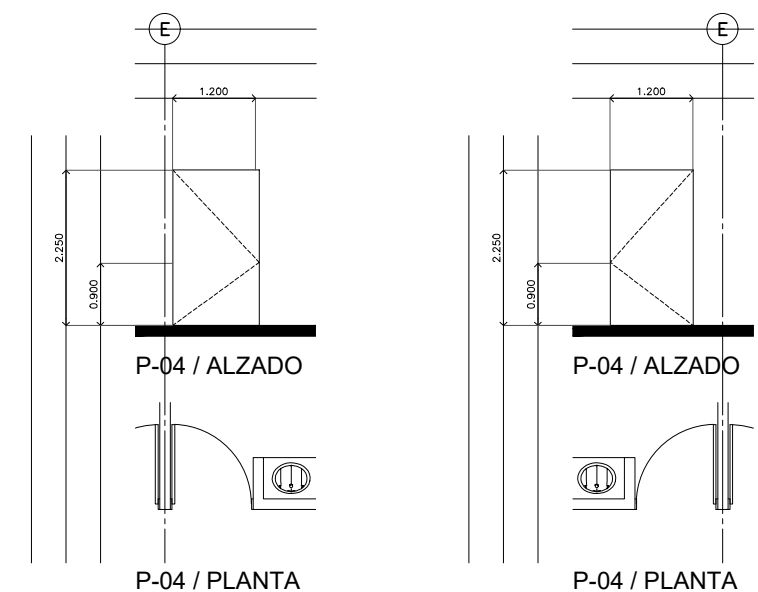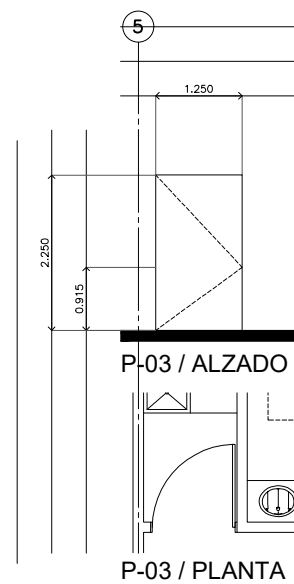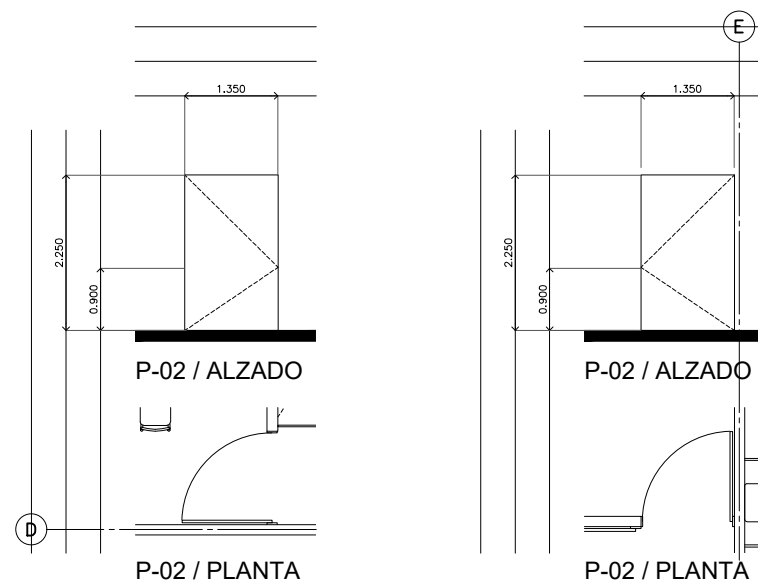

**PLANTA Y ALZADOS DE PUERTAS TIPO (GEOMETRÍAS)**