



PLANTA ARQUITECTÓNICA
COMEDOR DELEGACIÓN

Esc 1:50

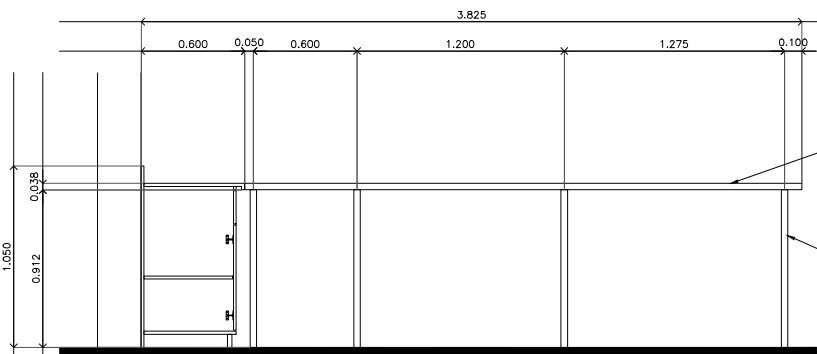


SECCIÓN A

Esc 1:20

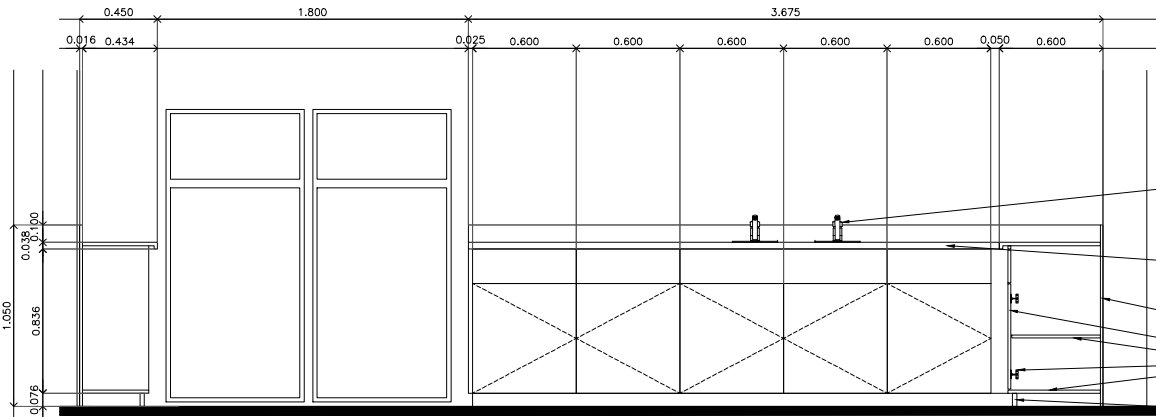


SECCIÓN B

Esc 1:20

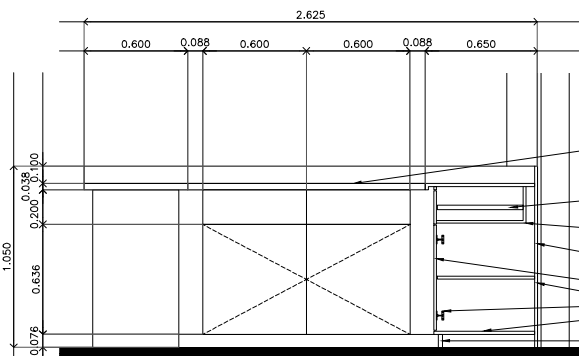


SECCIÓN C

Esc 1:20

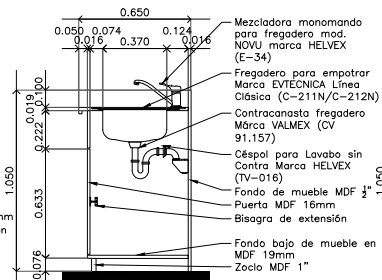


SECCIÓN 1
TARJA

Esc 1:20

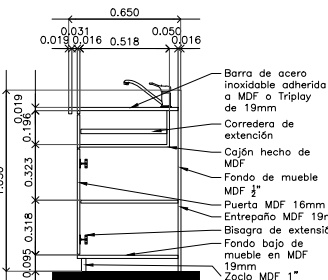


SECCIÓN 2
CAJÓN

Esc 1:20

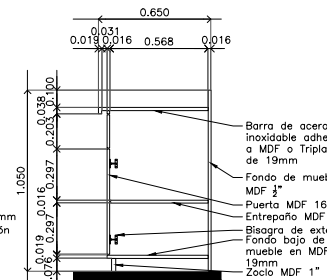

SECCIÓN 3
ENTREPAÑO

Esc 1:20

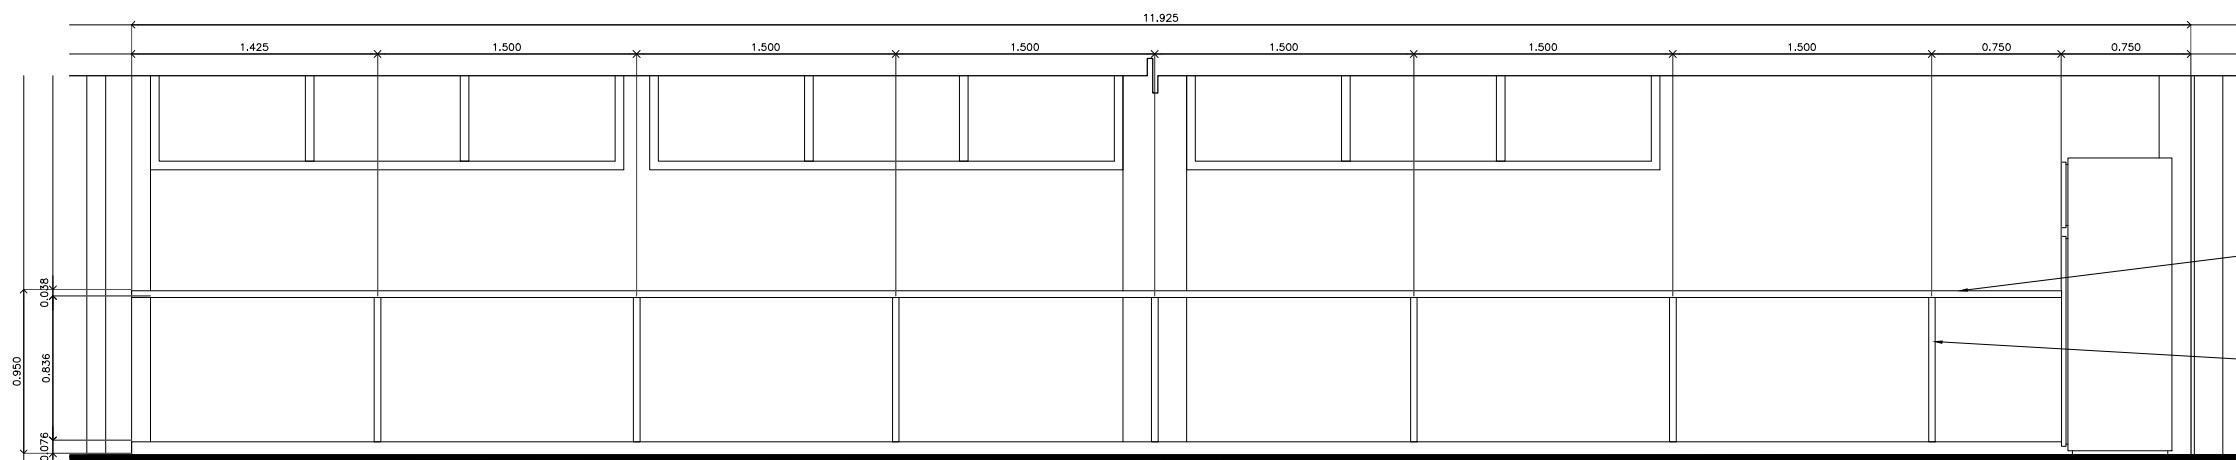

SECCIÓN D

Esc 1:20


**CENTRO DE SERVICIO INFONAVIT
CESI / DELEGACIÓN / CAMPECHE**

**LOTE 14-A AVENIDA MIGUEL ALEMÁN
SAN FRANCISCO DE CAMPECHE. CAMPECHE**

PROYECTO EJECUTIVO

**PLANOS:
CARP./PUERTAS**


GRUPOS DE LOCALIZACIÓN

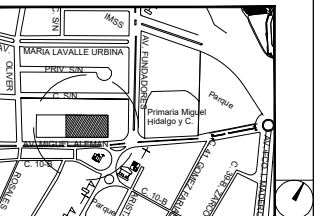

NÚMERO DEL PLANO:

NORTE:

UBICACIÓN DEL ARCHIVO:

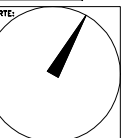

**USO ESPECÍFICO
DEL PREDIO:**

TIPO DE TRÁMITE:

DATOS DEL PROPIETARIO

NOMBRE: _____ No.: _____
CALLE: _____
DELEGACIÓN: _____
TELÉFONO: _____
FIRMA: _____

DATOS DEL D.R.O

NOMBRE: _____
CÉDULA PROFESIONAL: _____
DIRECCIÓN: _____
DELEGACIÓN: _____
TELÉFONO: _____
FIRMA: _____

CORRESPBLE. INGENIERIAS

NOMBRE: _____
CÉDULA PROFESIONAL: _____
DIRECCIÓN: _____
DELEGACIÓN: _____
TELÉFONO: _____
FIRMA: _____

FIRMA: _____

DATOS GENERALES

DATOS DEL PREDIO

CLAVE CATASTRAL: _____
ÁREA: _____ M2.
LOTE: _____ FONDO: _____ m
MEDIDA DEL FRENTE: _____
DIRECCIÓN: _____ No OFICIAL: _____
CALLE: ENTRE LA CALLE Y LA CALLE.
COLONIA: _____
DELEGACIÓN: _____
DICTAMEN DE USO DE SUELO: _____
No. DE FOLIO: _____ FECHA: _____

USO

HABITACIONAL
UNIFAMILIAR
PLURIFAMILIAR (CONDOMINIO)
COMERCIAL
SERVICIOS
INDUSTRIAL

NORMATIVIDAD

CONCEPTO	NORMA	PROYECTO	DEF.
ALTURA MÁXIMA PERMITIDA			
COEFICIENTE DE OCUPACIÓN DEL SUELO			
COEFICIENTE DE UTILIZACIÓN DEL SUELO			
COEFICIENTE DE ABSORCIÓN DEL SUELO			
PORCENTAJE DEL ÁREA LIBRE			
RESTRICCIÓN AL FRENTE			
CAJONES DE ESTACIONAMIENTO			
RESTRICCIONES DIC. USO DE SUELO			

**RIVERO BORRELL - GUTIERREZ
ARQUITECTOS**

SELLO

ESCALA:
VARIAS

COTAS:
METROS

CLAVE:
CP-07

Este plano sustituye a los anteriores
REVISIÓN - 00 / 16 marzo 2018