


**CENTRO DE SERVICIO INFONAVIT  
CESI / DELEGACIÓN / CAMPECHE  
LOTE 14-A AVENIDA MIGUEL ALEMÁN  
SAN FRANCISCO DE CAMPECHE. CAMPECHE**

**PROYECTO EJECUTIVO**

**BOLETINES**

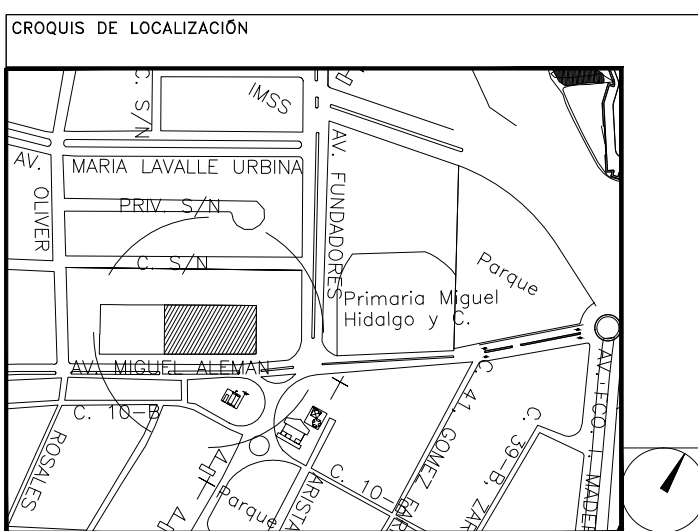

NÚMERO DEL PLANO:   
 UBICACIÓN DEL ARCHIVO:   
 NORTE:



**BOLETÍN ARQUITECTÓNICO**

<b>DATOS DEL PROPIETARIO</b>		<b>DATOS GENERALES</b>																																					
<b>NOMBRE:</b> No.: <b>CALLE:</b> <b>COLONIA:</b> <b>DELEGACIÓN:</b> <b>TELEFONO:</b> <b>FIRMA:</b>		<b>DATOS DEL PREDIO</b> <b>CLAVE CATASTRAL:</b> <b>ÁREA:</b> M2. <b>LOTE:</b> <b>MEDIDA DEL FRENTE:</b> FONDO: m <b>DIRECCIÓN:</b> No OFICIAL: <b>ENTRE LA CALLE:</b> <b>Y LA CALLE:</b> <b>COLONIA:</b> <b>DELEGACIÓN:</b> <b>DICTAMEN DE USO DE SUELO</b> <b>No. DE FOLIO:</b> <b>FECHA:</b>																																					
<b>DATOS DEL D.R.O</b> <b>NOMBRE:</b> <b>CÉDULA PROFESIONAL:</b> <b>DIRECCIÓN:</b> <b>DELEGACIÓN:</b> <b>TELEFONO:</b> <b>FIRMA:</b>		<b>USO</b> <input type="checkbox"/> HABITACIONAL <input type="checkbox"/> UNIFAMILIAR <input type="checkbox"/> PLURIFAMILIAR (CONDOMINIO) <input type="checkbox"/> COMERCIAL <input type="checkbox"/> SERVICIOS <input type="checkbox"/> INDUSTRIAL																																					
<b>CORRESPBLE. INGENIERIAS</b> <b>NOMBRE:</b> <b>CÉDULA PROFESIONAL:</b> <b>DIRECCIÓN:</b> <b>DELEGACIÓN:</b> <b>TELEFONO:</b> <b>FIRMA:</b>		<b>NORMATIVIDAD</b> <table border="1"> <thead> <tr> <th>CONCEPTO</th> <th>NORMA</th> <th>PROYECTO</th> <th>OP.</th> </tr> </thead> <tbody> <tr> <td>ALTURA MÁXIMA PERMITIDA</td> <td></td> <td></td> <td></td> </tr> <tr> <td>COEFICIENTE DE OCUPACIÓN DEL SUELO</td> <td></td> <td></td> <td></td> </tr> <tr> <td>COEFICIENTE DE UTILIZACIÓN DEL SUELO</td> <td></td> <td></td> <td></td> </tr> <tr> <td>COEFICIENTE DE ABSORCIÓN DEL SUELO</td> <td></td> <td></td> <td></td> </tr> <tr> <td>PORCENTAJE DEL ÁREA LIBRE</td> <td></td> <td></td> <td></td> </tr> <tr> <td>RESTRICCIÓN AL FRENTE</td> <td></td> <td></td> <td></td> </tr> <tr> <td>CAJONES DE ESTACIONAMIENTO</td> <td></td> <td></td> <td></td> </tr> <tr> <td>RESTRICCIÓNES DIC. USO DE SUELO</td> <td></td> <td></td> <td></td> </tr> </tbody> </table>		CONCEPTO	NORMA	PROYECTO	OP.	ALTURA MÁXIMA PERMITIDA				COEFICIENTE DE OCUPACIÓN DEL SUELO				COEFICIENTE DE UTILIZACIÓN DEL SUELO				COEFICIENTE DE ABSORCIÓN DEL SUELO				PORCENTAJE DEL ÁREA LIBRE				RESTRICCIÓN AL FRENTE				CAJONES DE ESTACIONAMIENTO				RESTRICCIÓNES DIC. USO DE SUELO			
CONCEPTO	NORMA	PROYECTO	OP.																																				
ALTURA MÁXIMA PERMITIDA																																							
COEFICIENTE DE OCUPACIÓN DEL SUELO																																							
COEFICIENTE DE UTILIZACIÓN DEL SUELO																																							
COEFICIENTE DE ABSORCIÓN DEL SUELO																																							
PORCENTAJE DEL ÁREA LIBRE																																							
RESTRICCIÓN AL FRENTE																																							
CAJONES DE ESTACIONAMIENTO																																							
RESTRICCIÓNES DIC. USO DE SUELO																																							
<b>FIRMA:</b>																																							

**RIVERO BORRELL - GUTIERREZ  
ARQUITECTOS**

**FECHA:** 2018\_06\_20 **NOTA:**  
 Se anexa Boletín como información complementaria a Proyecto Ejecutivo  
 Se acotan las ubicaciones de contactos regulados, voz y datos, normales y disparos hacia mobiliario de las estaciones de trabajo.  
 La ubicación de los contactos y disparos se revisó para tener relación directa con el amueblado.  
 Este boletín anula el boletín BA\_07.

**ESCALA:** 1:125

**COTAS:** METROS

**CLAVE:** BA-07a **BOLETÍN ARQ** **07a**



**PLANTA ARQUITECTÓNICA DELEGACIÓN N. +3.900  
DETALLE DE CONTACTOS ELÉCTRICOS EN PISO**