


**CENTRO DE SERVICIO INFONAVIT
CESI / DELEGACIÓN / CAMPECHE**
**LOTE 14-A AVENIDA MIGUEL ALEMÁN
SAN FRANCISCO DE CAMPECHE, CAMPECHE**

NOTAS GENERALES

PROYECTO EJECUTIVO

BOLETINES

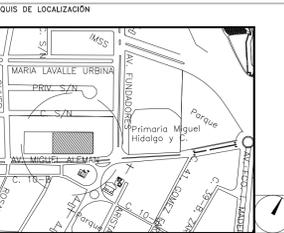

NÚMERO DEL PLANO:
 UBICACIÓN DEL ARCHIVO:
 NORTE:



BOLETÍN ARQUITECTÓNICO





DATOS DEL PROPIETARIO		DATOS DEL PREDIO		USO
NOMBRE:	No.:	CLAVE CATASTRAL:	M2.	HABITACIONAL <input type="checkbox"/>
CALLE:		ÁREA:		UNIFAMILIAR <input type="checkbox"/>
COLONIA:		LOTES:		PLURIFAMILIAR (ECONÓMICO) <input type="checkbox"/>
DELEGACIÓN:		MEDIDA DEL FRENTE:	FONDO: m	COMERCIAL <input type="checkbox"/>
TELÉFONO:		DIRECCIÓN:	No OFICIAL:	SERVICIOS <input type="checkbox"/>
FIRMA:		ENTRE LA CALLE:		INDUSTRIAL <input type="checkbox"/>
DATOS DEL D.R.O		Y LA CALLE:		
NOMBRE:		COLECCIÓN:		
CÉDULA PROFESIONAL:		DELEGACIÓN:		
DIRECCIÓN:		DICTAMEN DE USO DE SUELO		
DELEGACIÓN:		No. DE FOLIO:	FECHA:	
TELÉFONO:		NORMATIVIDAD		
FIRMA:		CONCEPTO		
CORRESPBLE. INGENIERIAS		ALTURA MÁXIMA PERMITIDA		
NOMBRE:		COEFICIENTE DE OCUPACIÓN DEL SUELO		
CÉDULA PROFESIONAL:		COEFICIENTE DE UTILIZACIÓN DEL SUELO		
DIRECCIÓN:		COEFICIENTE DE ABSORCIÓN DEL SUELO		
DELEGACIÓN:		PORCENTAJE DEL ÁREA LIBRE		
TELÉFONO:		RESTRICCIÓN AL FRENTE		
FIRMA:		CAJONES DE ESTACIONAMIENTO		
		RESTRICCIONES DIC. USO DE SUELO		
FIRMA:				

**RIVERO BORRELL - GUTIERREZ
ARQUITECTOS**

FECHA: 2018_04_09
NOTA: Se anexa Boletín como información complementaria a Proyecto Ejecutivo
Se genera opción "B" de cimbra de muro de concreto.

ESCALA:
 COTAS: METROS
 CLAVE: BA-11

BOLETÍN ARQ 11

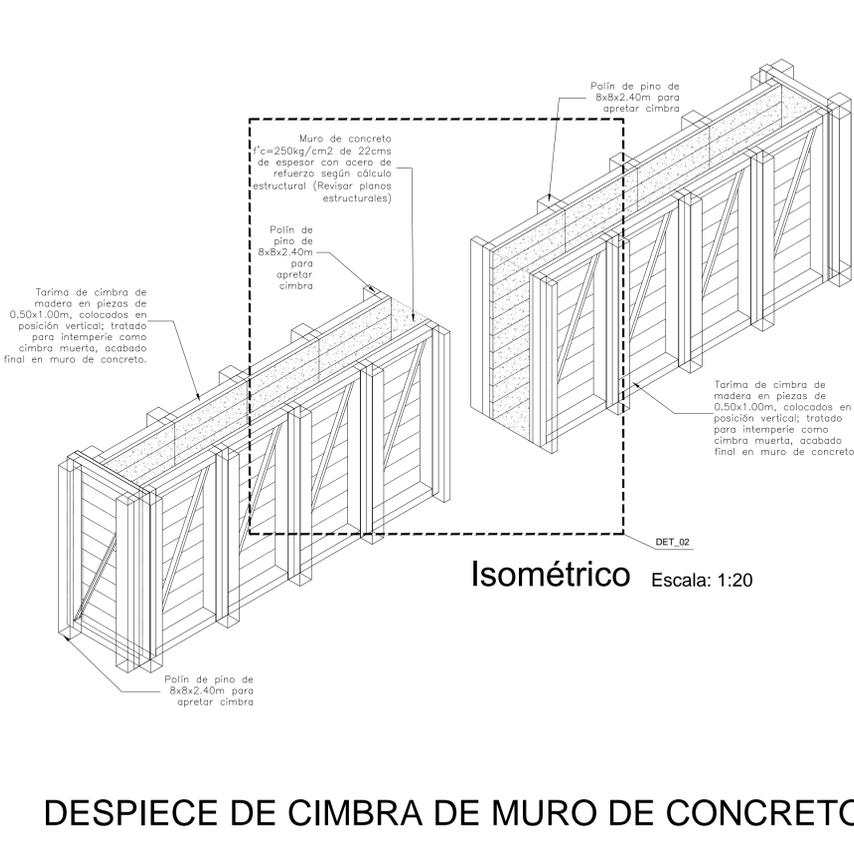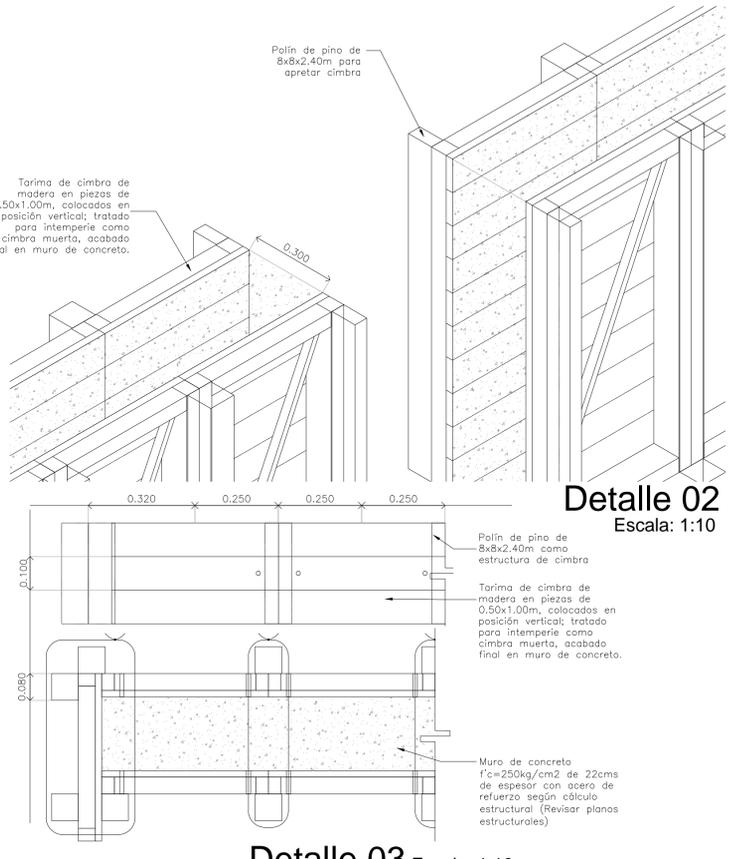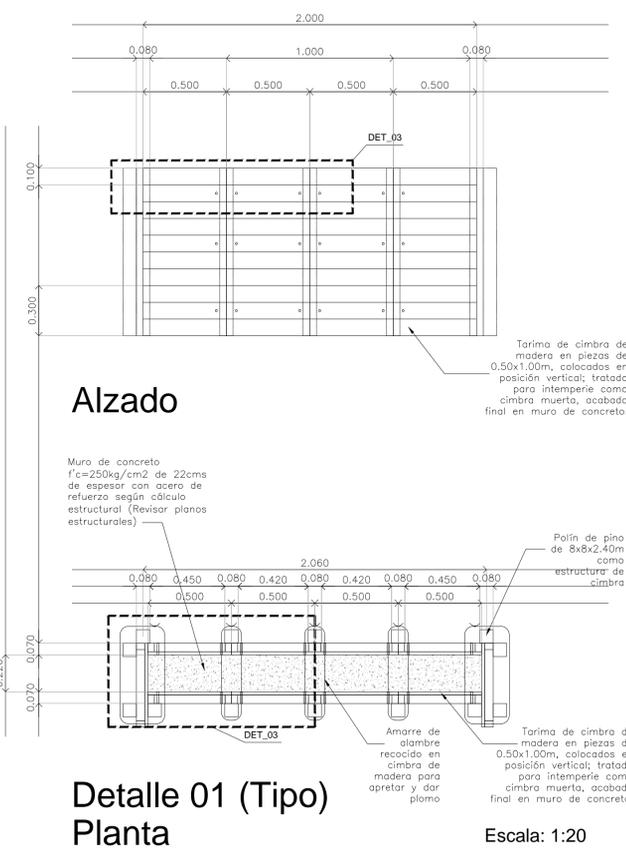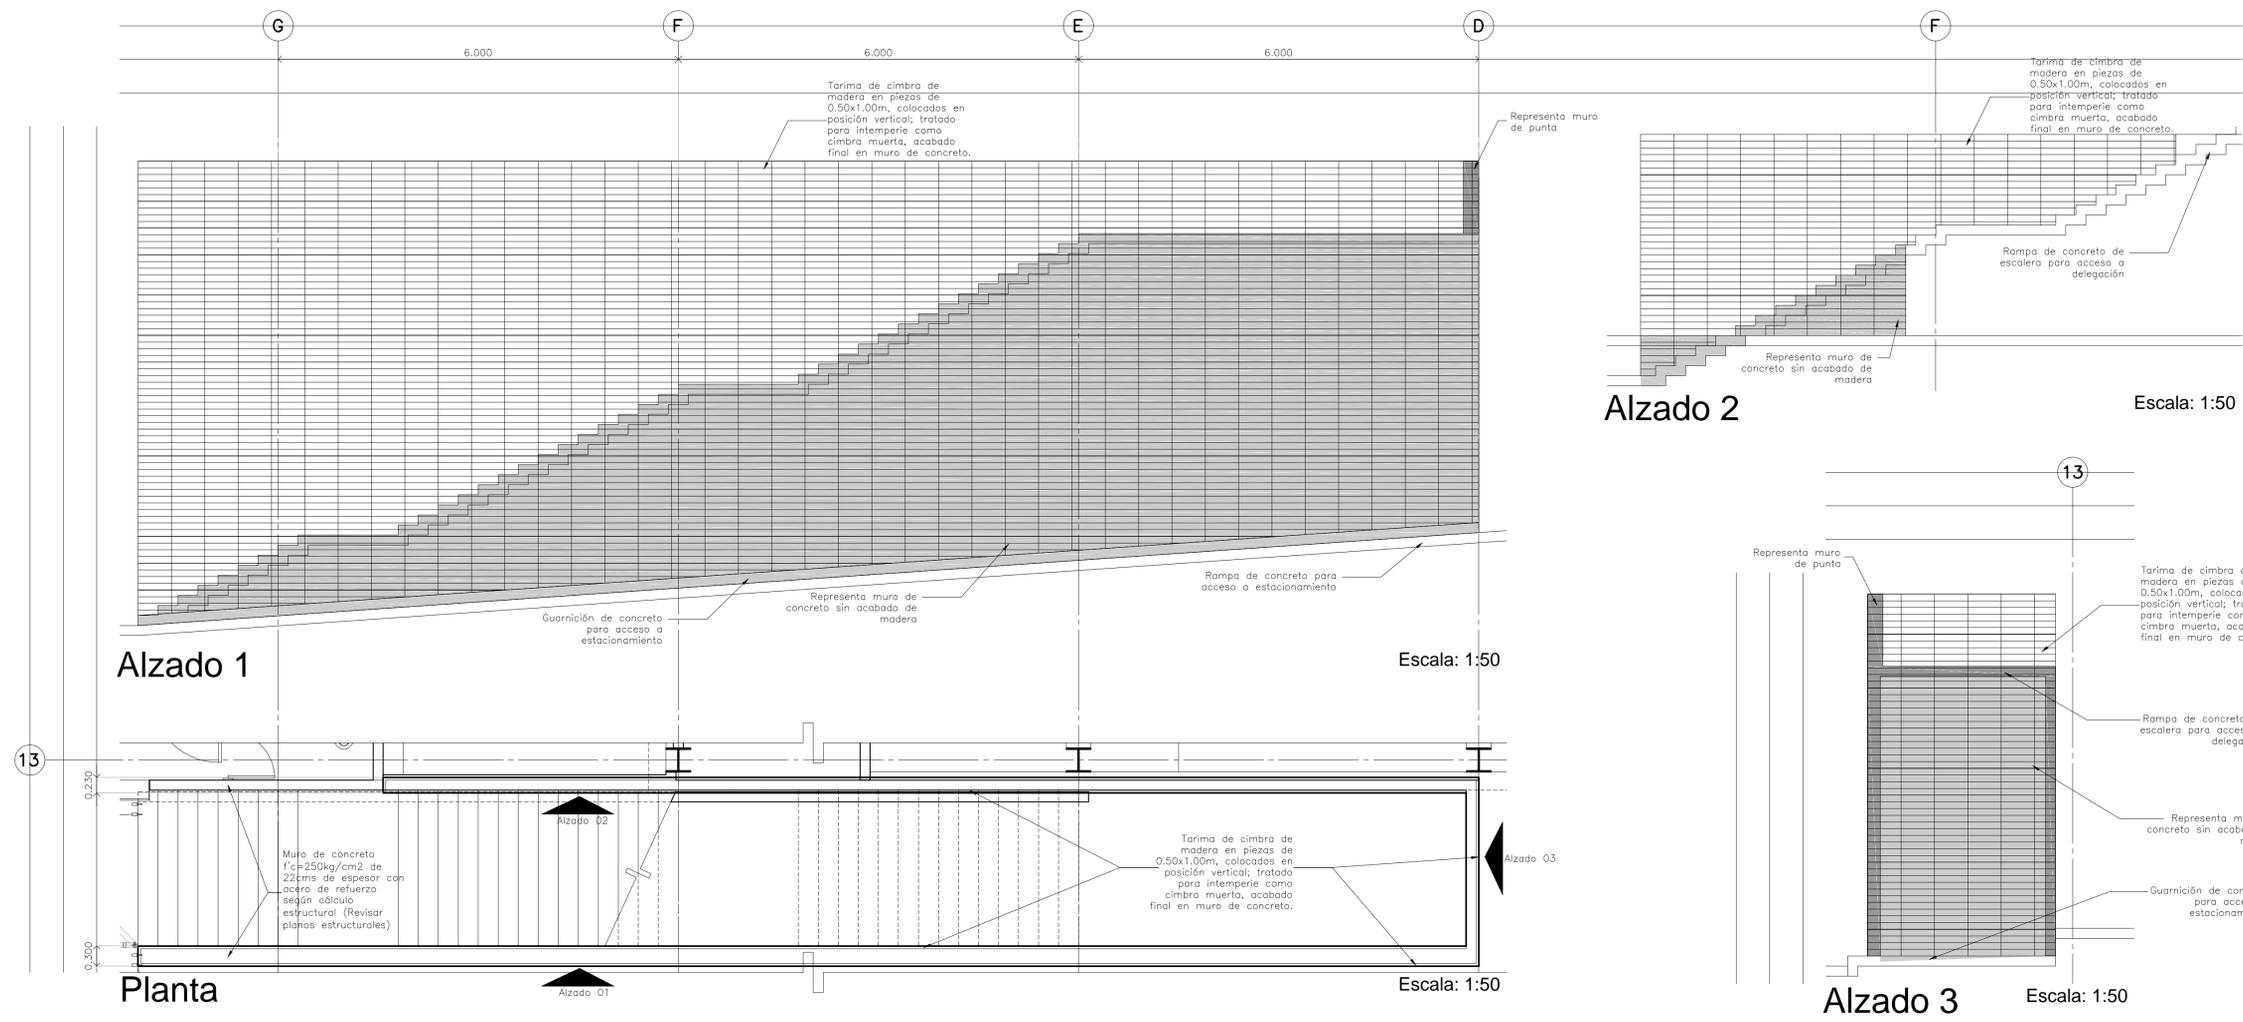

DESPIECE DE CIMBRA DE MURO DE CONCRETO