


NOTAS GENERALES

PROYECTO EJECUTIVO


BOLETINES

PLANOS:

CRUCIOS DE LOCALIZACIÓN

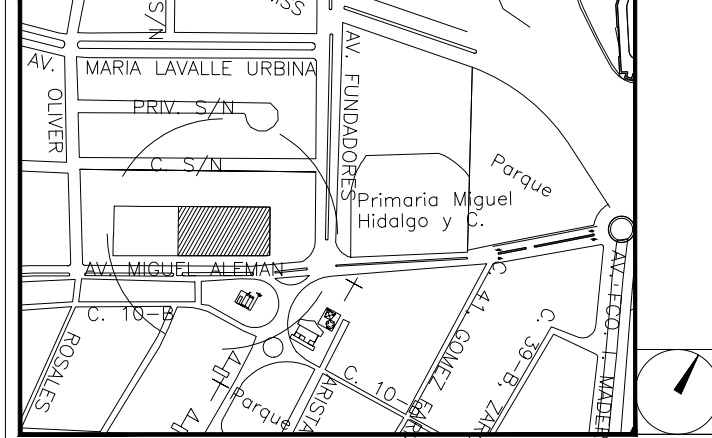

NÚMERO DEL PLANO: NORTE:

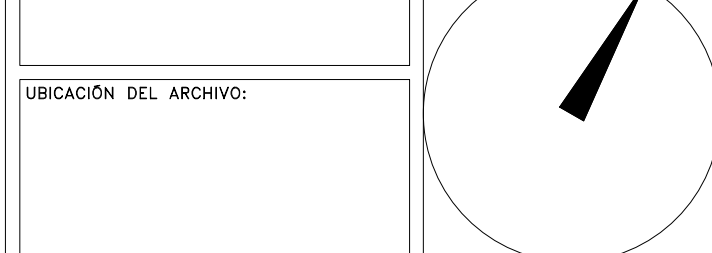

UBICACIÓN DEL ARCHIVO:






BOLETÍN ARQUITECTÓNICO

DATOS DEL PROPIETARIO		DATOS DEL PREDIO		USO
NOMBRE:	No.:	CLAVE CATASTRAL:	M2.	HABITACIONAL <input type="checkbox"/>
CALLE:		ÁREA:		UNIFAMILIAR <input type="checkbox"/>
COLONIA:		LOTE:		PLURIFAMILIAR (CONDOMINIO) <input type="checkbox"/>
DELEGACIÓN:		MEDIDA DEL FRENTE:	FONDO: m	COMERCIAL <input type="checkbox"/>
TELÉFONO:		DIRECCIÓN:	No OFICIAL:	SERVICIOS <input type="checkbox"/>
FIRMA:		ENTRE LA CALLE Y LA CALLE:		INDUSTRIAL <input type="checkbox"/>
DATOS DEL D.R.O		DICTAMEN DE USO DE SUELO		
NOMBRE:		No. DE FOLIO:	FECHA:	
CÉDULA PROFESIONAL:		NORMATIVIDAD		
DIRECCIÓN:		CONCEPTO	NORMA	PROYECTO
TELÉFONO:		ALTURA MÁXIMA PERMITIDA		
FIRMA:		COEFICIENTE DE OCUPACIÓN DEL SUELO		
CORRESPBLE. INGENIERIAS		COEFICIENTE DE UTILIZACIÓN DEL SUELO		
NOMBRE:		COEFICIENTE DE ABSORCIÓN DEL SUELO		
CÉDULA PROFESIONAL:		PORCENTAJE DEL ÁREA LIBRE		
DIRECCIÓN:		RESTRICCIÓN AL FRENTE		
TELÉFONO:		CAJONES DE ESTACIONAMIENTO		
FIRMA:		RESTRICCIÓNES DIC. USO DE SUELO		

**RIVERO BORRELL - GUTIERREZ
ARQUITECTOS**

FECHA: 2018_05_10	NOTA: Se anexa Boletín como información complementaria a Proyecto Ejecutivo Se muestran detalles de Protección a columnas en área de estacionamiento
----------------------	--


ESCALA: VARIAS
COTAS: METROS
CLAVE: BA-23

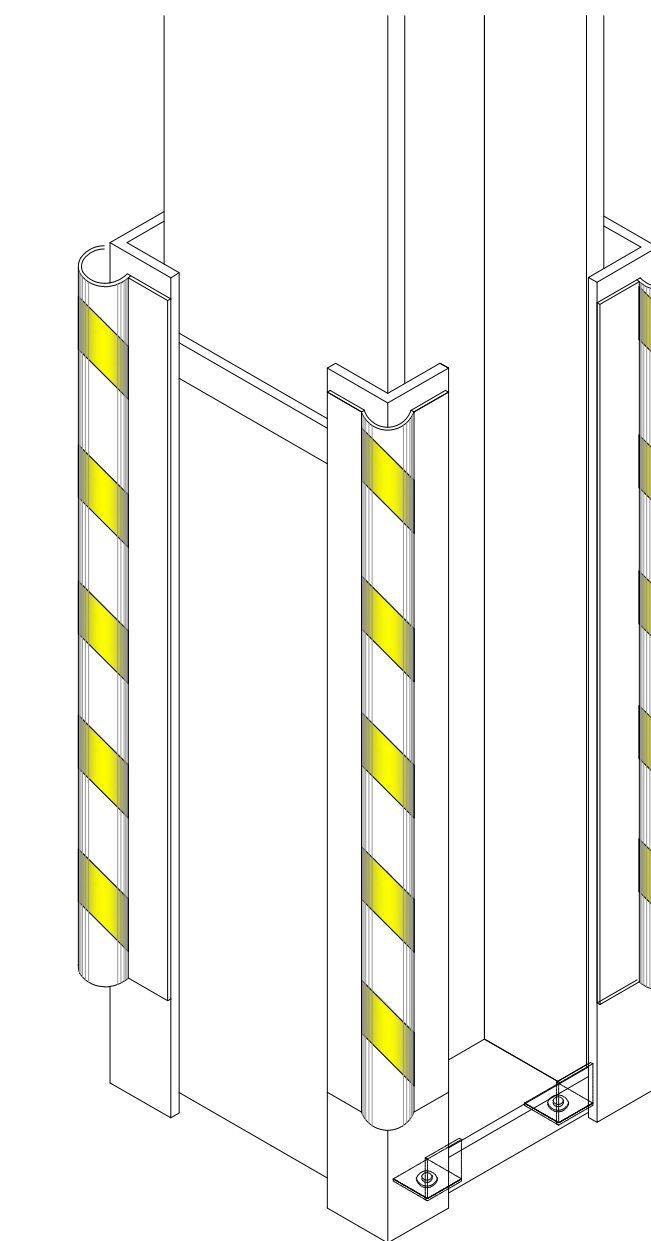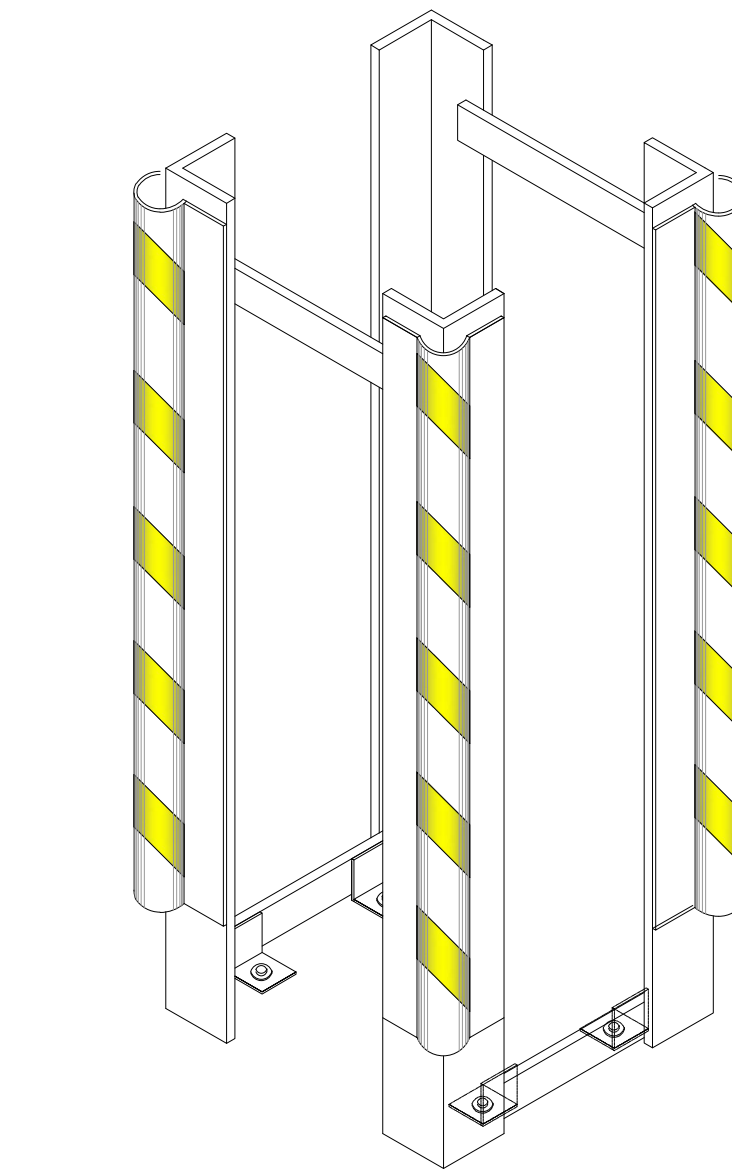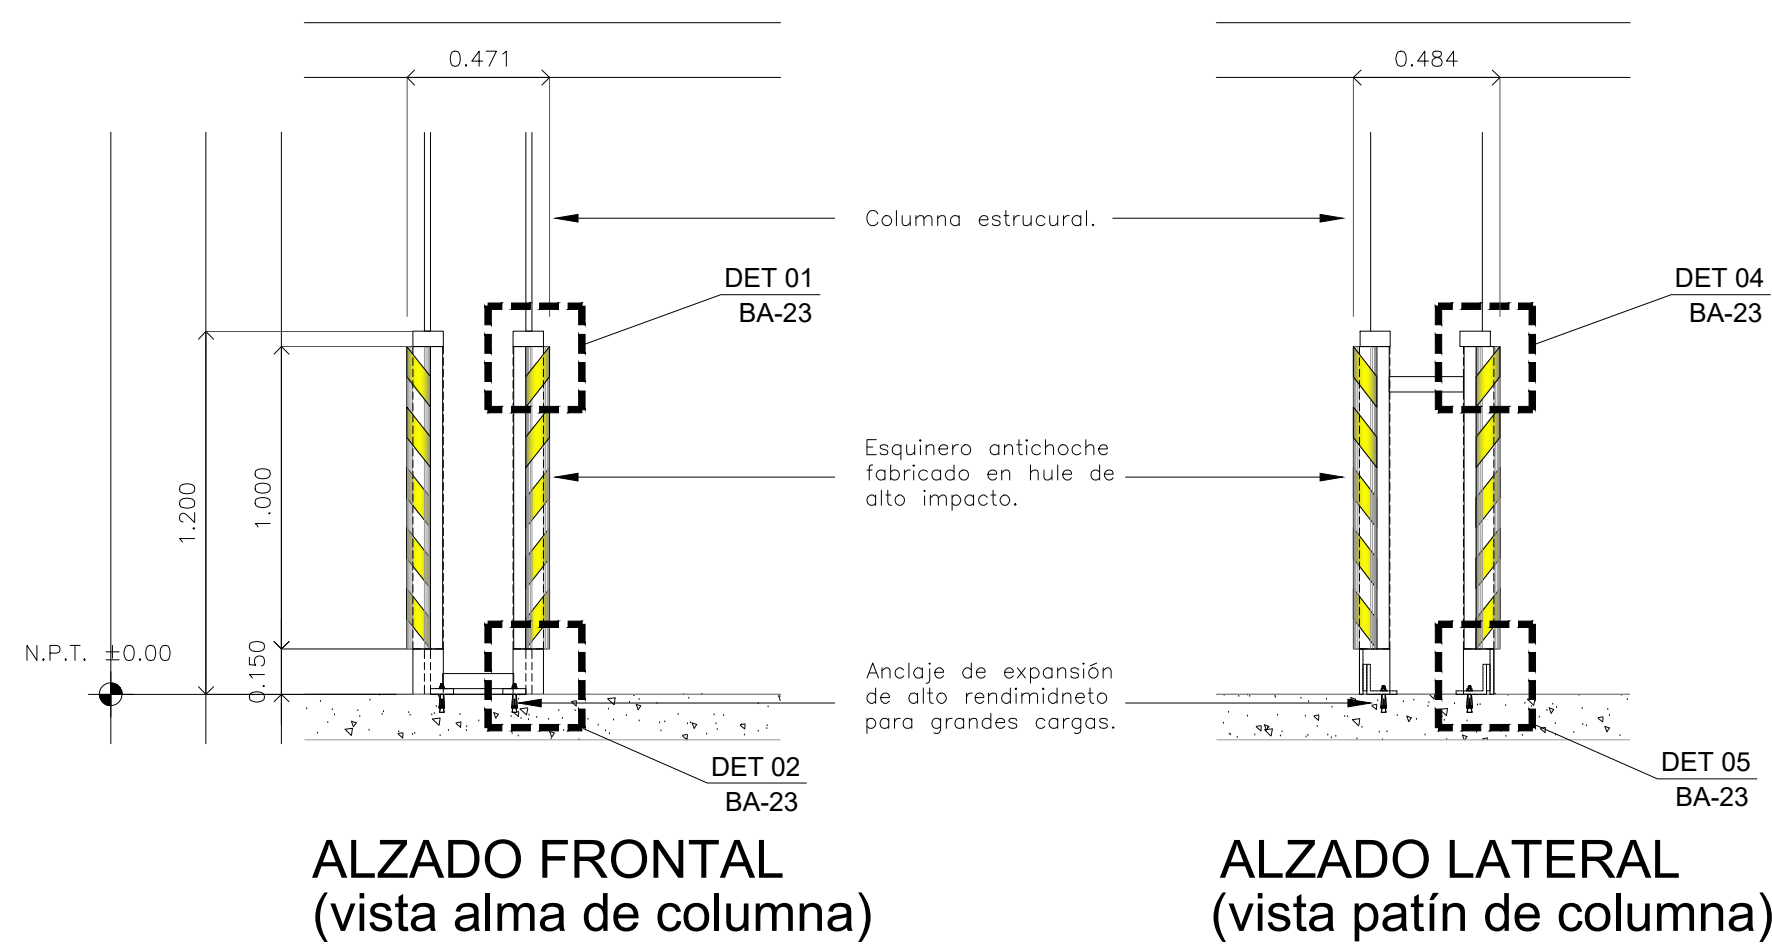

**ARMADO PROTECCION
VISTA TIPO
Isométrico**

**PROTECCION
APLICADA A COLUMNA**

**PROTECCION PARA COLUMNA
(armado tipo)
ESC: 1:25**

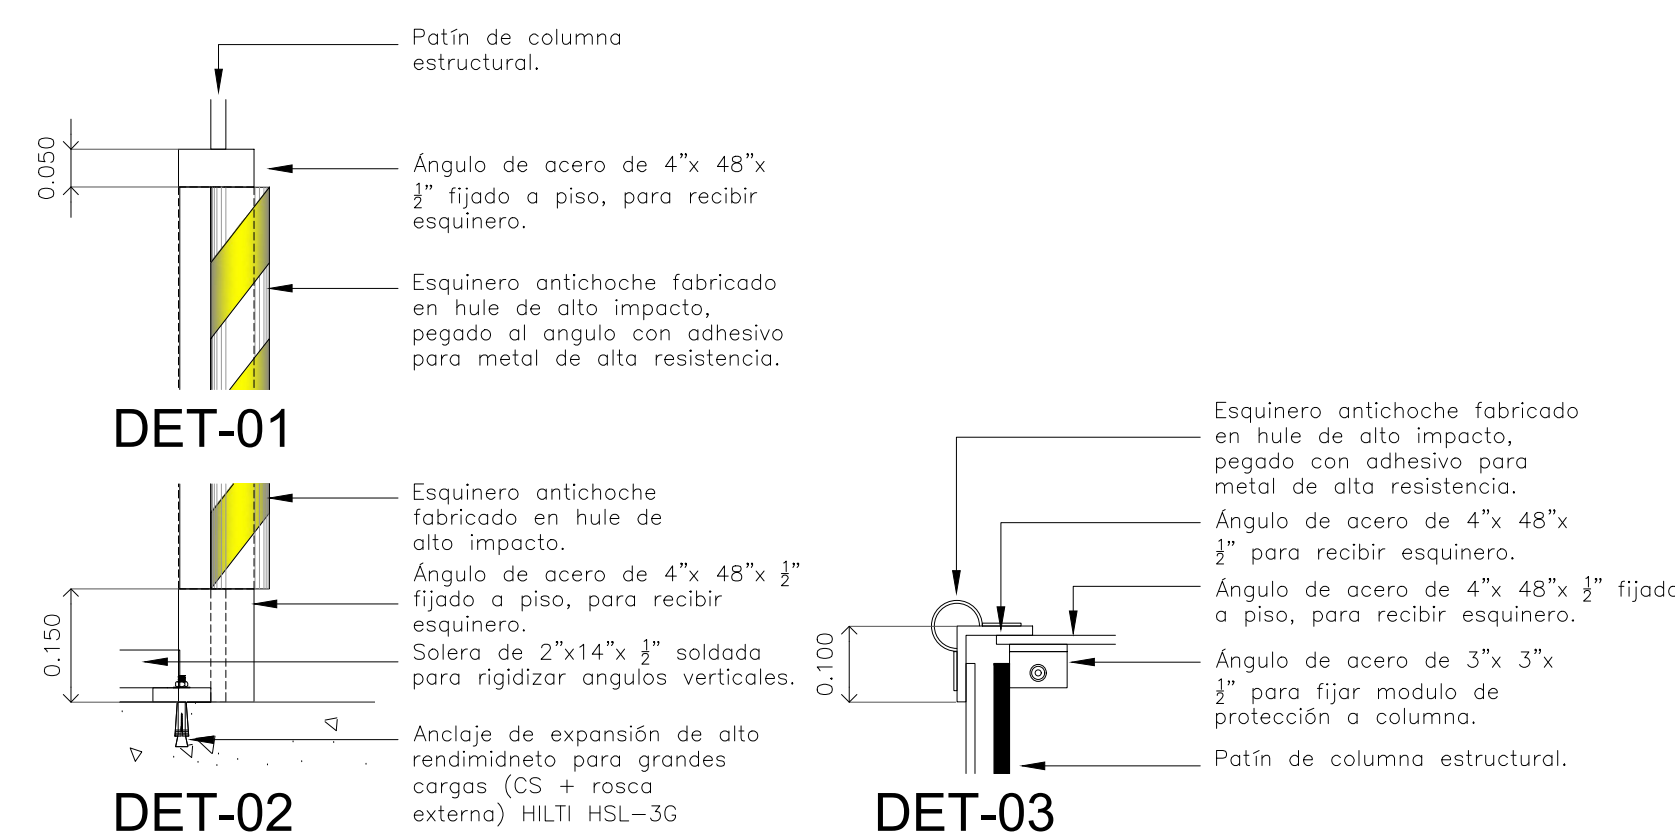

ESC: 1:10

NOTAS APLICABLES A TODOS LOS ELEMENTOS DE HERRERÍA:

Acabado final pintura mate color Gris Antracita a tres manos. S.M.A.
Todas las piezas soldadas en el taller y todas las juntas esmeriladas.