


NOTAS GENERALES

PROYECTO EJECUTIVO

PLANOS:
BOLETINES

CROQUIS DE LOCALIZACIÓN

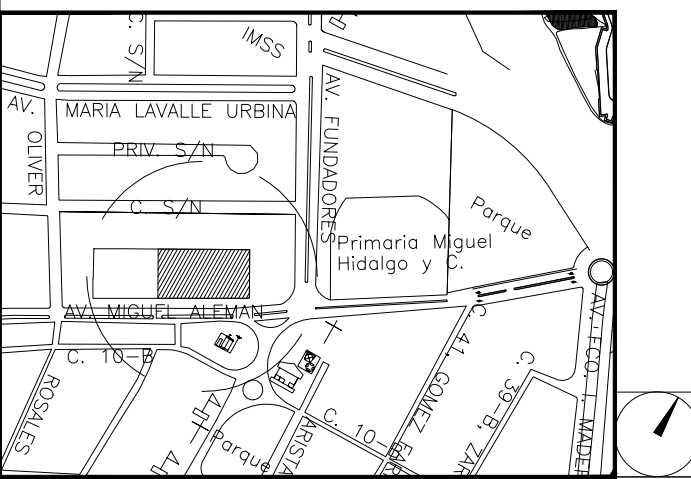

NÚMERO DEL PLANO: _____ NORTE:

UBICACIÓN DEL ARCHIVO: _____



BOLETÍN ARQUITECTÓNICO

DATOS DEL PROPIETARIO		DATOS DEL PREDIO		USO		
NOMBRE:	No.:	CLAVE CATASTRAL:	ÁREA:	M2.	HABITACIONAL <input type="checkbox"/>	
CALLE:		LOTE:	MEDIDA DEL FRENTE:	FONDO:	m	UNIFAMILIAR <input type="checkbox"/>
COLONIA:		DIRECCIÓN:	CALLE:	Y LA CALLE:	No OFICIAL:	PLURIFAMILIAR (CONDOMINIO) <input type="checkbox"/>
DELEGACIÓN:		ENTRE LA CALLE:	COLONIA:			COMERCIAL <input type="checkbox"/>
TELEFONO:		DELEGACIÓN:	DICTAMEN DE USO DE SUELO	No. DE FOLIO:	FECHA:	SERVICIOS <input type="checkbox"/>
FIRMA:		INDUSTRIAL <input type="checkbox"/>				
DATOS DEL D.R.O		CORRESPBLE. INGENIERIAS				
NOMBRE:		NOMBRE:				
CÉDULA PROFESIONAL:		CÉDULA PROFESIONAL:				
DIRECCIÓN:		DIRECCIÓN:				
DIRECCIÓN:		DIRECCIÓN:				
DELEGACIÓN:		DIRECCIÓN:				
TELEFONO:		DIRECCIÓN:				
FIRMA:		DIRECCIÓN:				
CORRESPBLE. INGENIERIAS		NORMATIVIDAD				
NOMBRE:		CONCEPTO				
CÉDULA PROFESIONAL:		ALTIMETRIA PERMITIDA				
DIRECCIÓN:		COEFICIENTE DE OCUPACIÓN DEL SUELO				
DIRECCIÓN:		COEFICIENTE DE UTILIZACIÓN DEL SUELO				
DELEGACIÓN:		COEFICIENTE DE ABSORCIÓN DEL SUELO				
TELEFONO:		PORCENTAJE DEL ÁREA LIBRE				
FIRMA:		RESTRICCIÓN AL FRENTE				
		CAJONES DE ESTACIONAMIENTO				
		RESTRICCIONES DIC. USO DE SUELO				
		RESTRICCIONES DIC. USO DE SUELO				
FIRMA:		FIRMA:				

**RIVERO BORRELL - GUTIERREZ
ARQUITECTOS**

FECHA:
2018_05_10


NOTA:
Se anexa Boletín como información complementaria a Proyecto Ejecutivo

Se muestra detalle de Rejilla Pluvial en acero inoxidable para accesos y plazas principales.


ESCALA:
VARIAS

COTAS:
METROS


CLAVE:
BA-27

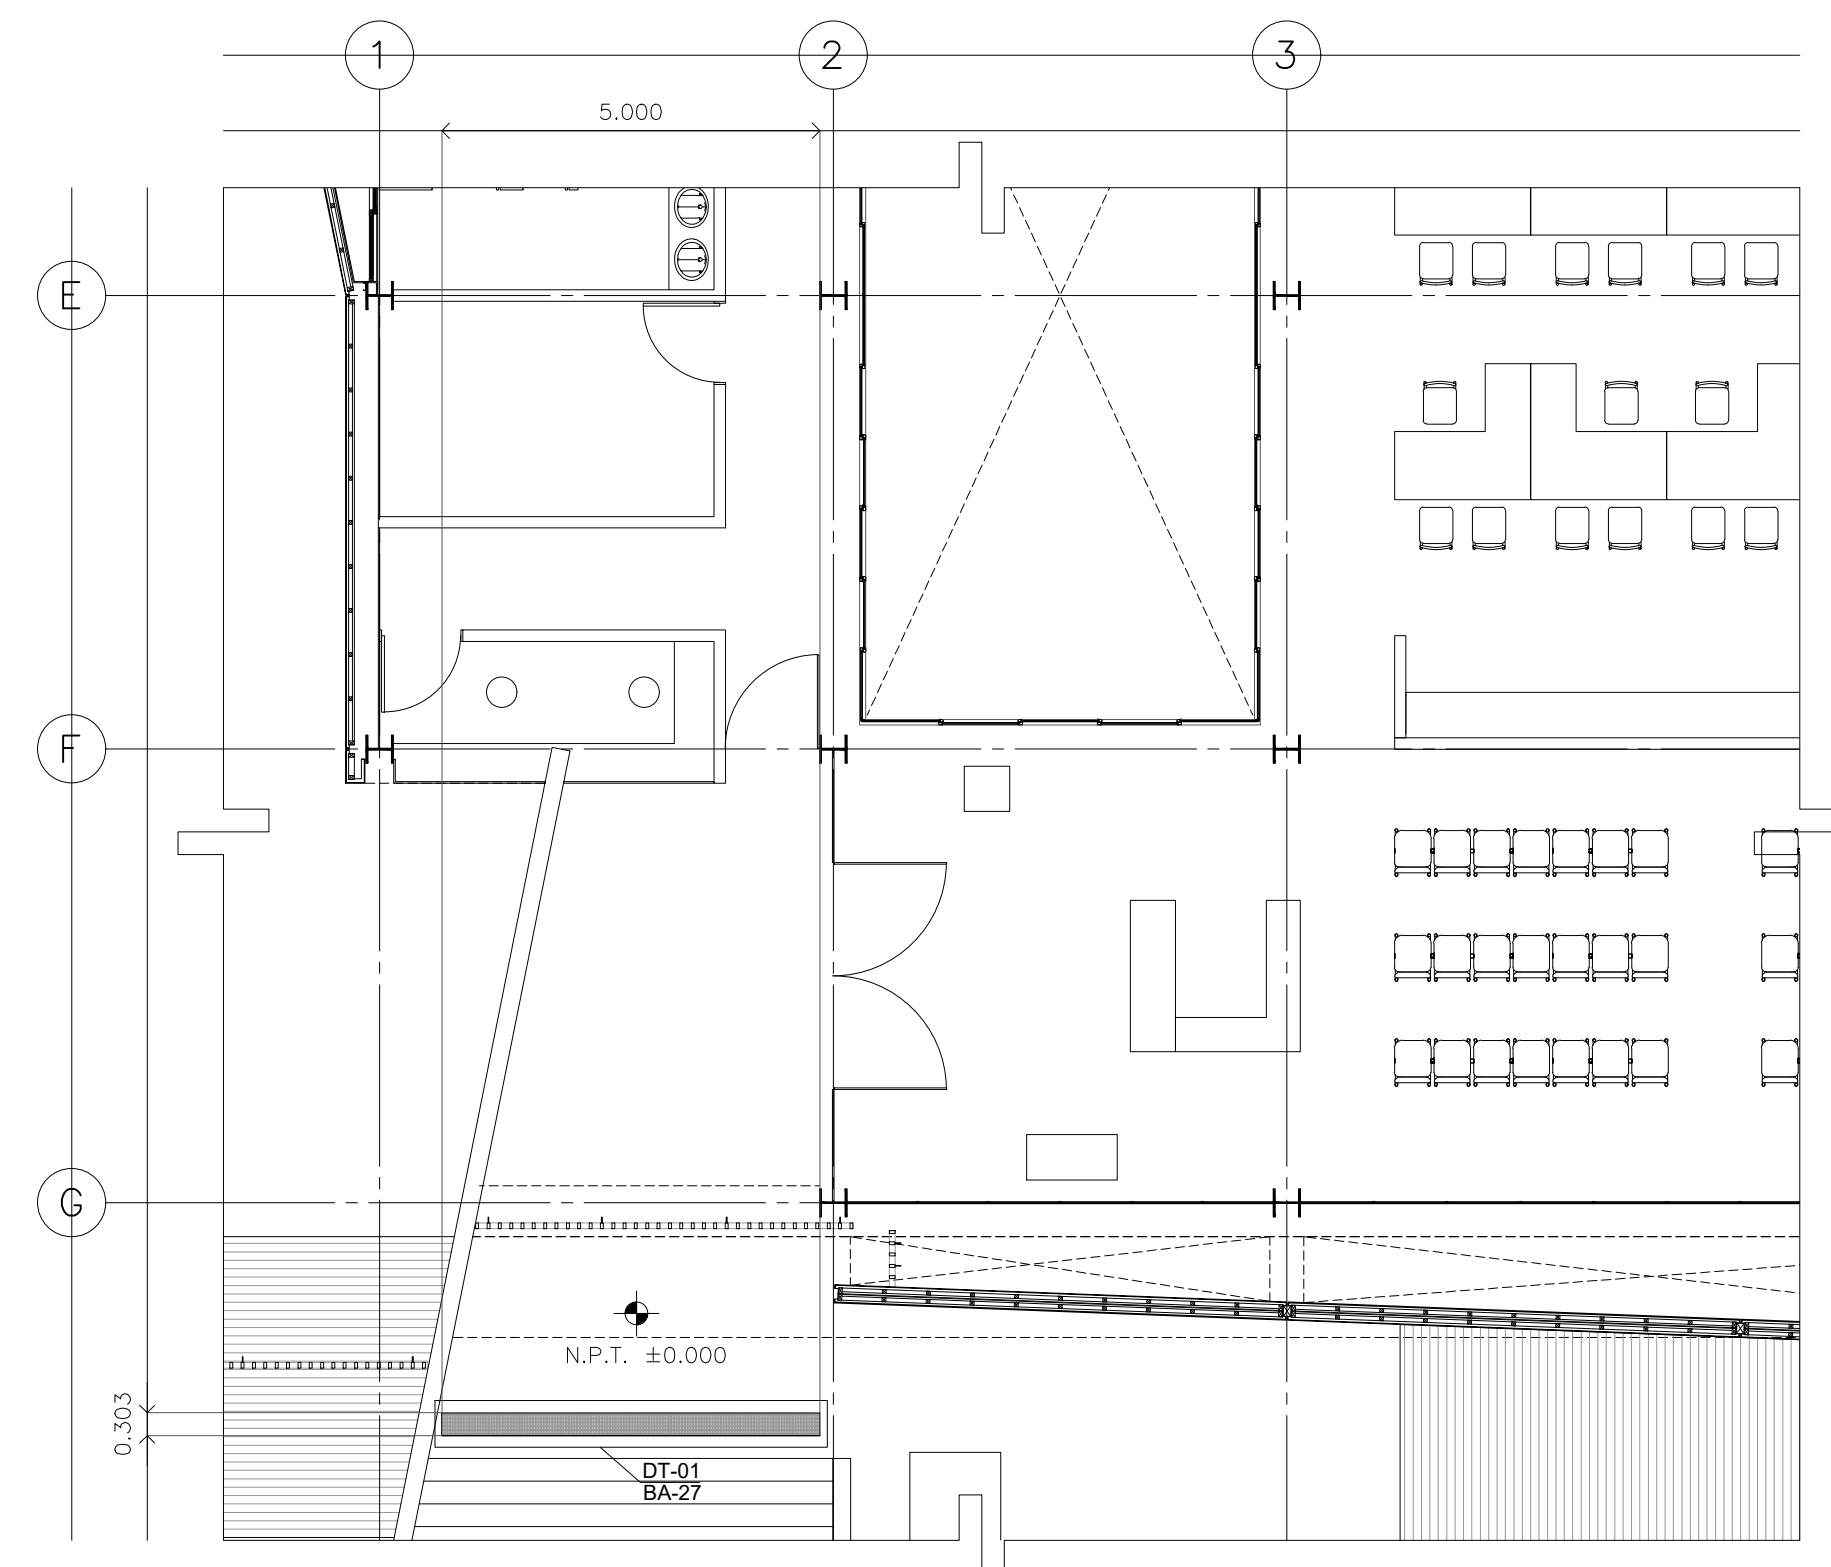


**PLANTA ARQUITECTÓNICA
CESI NIVEL ±0.000**

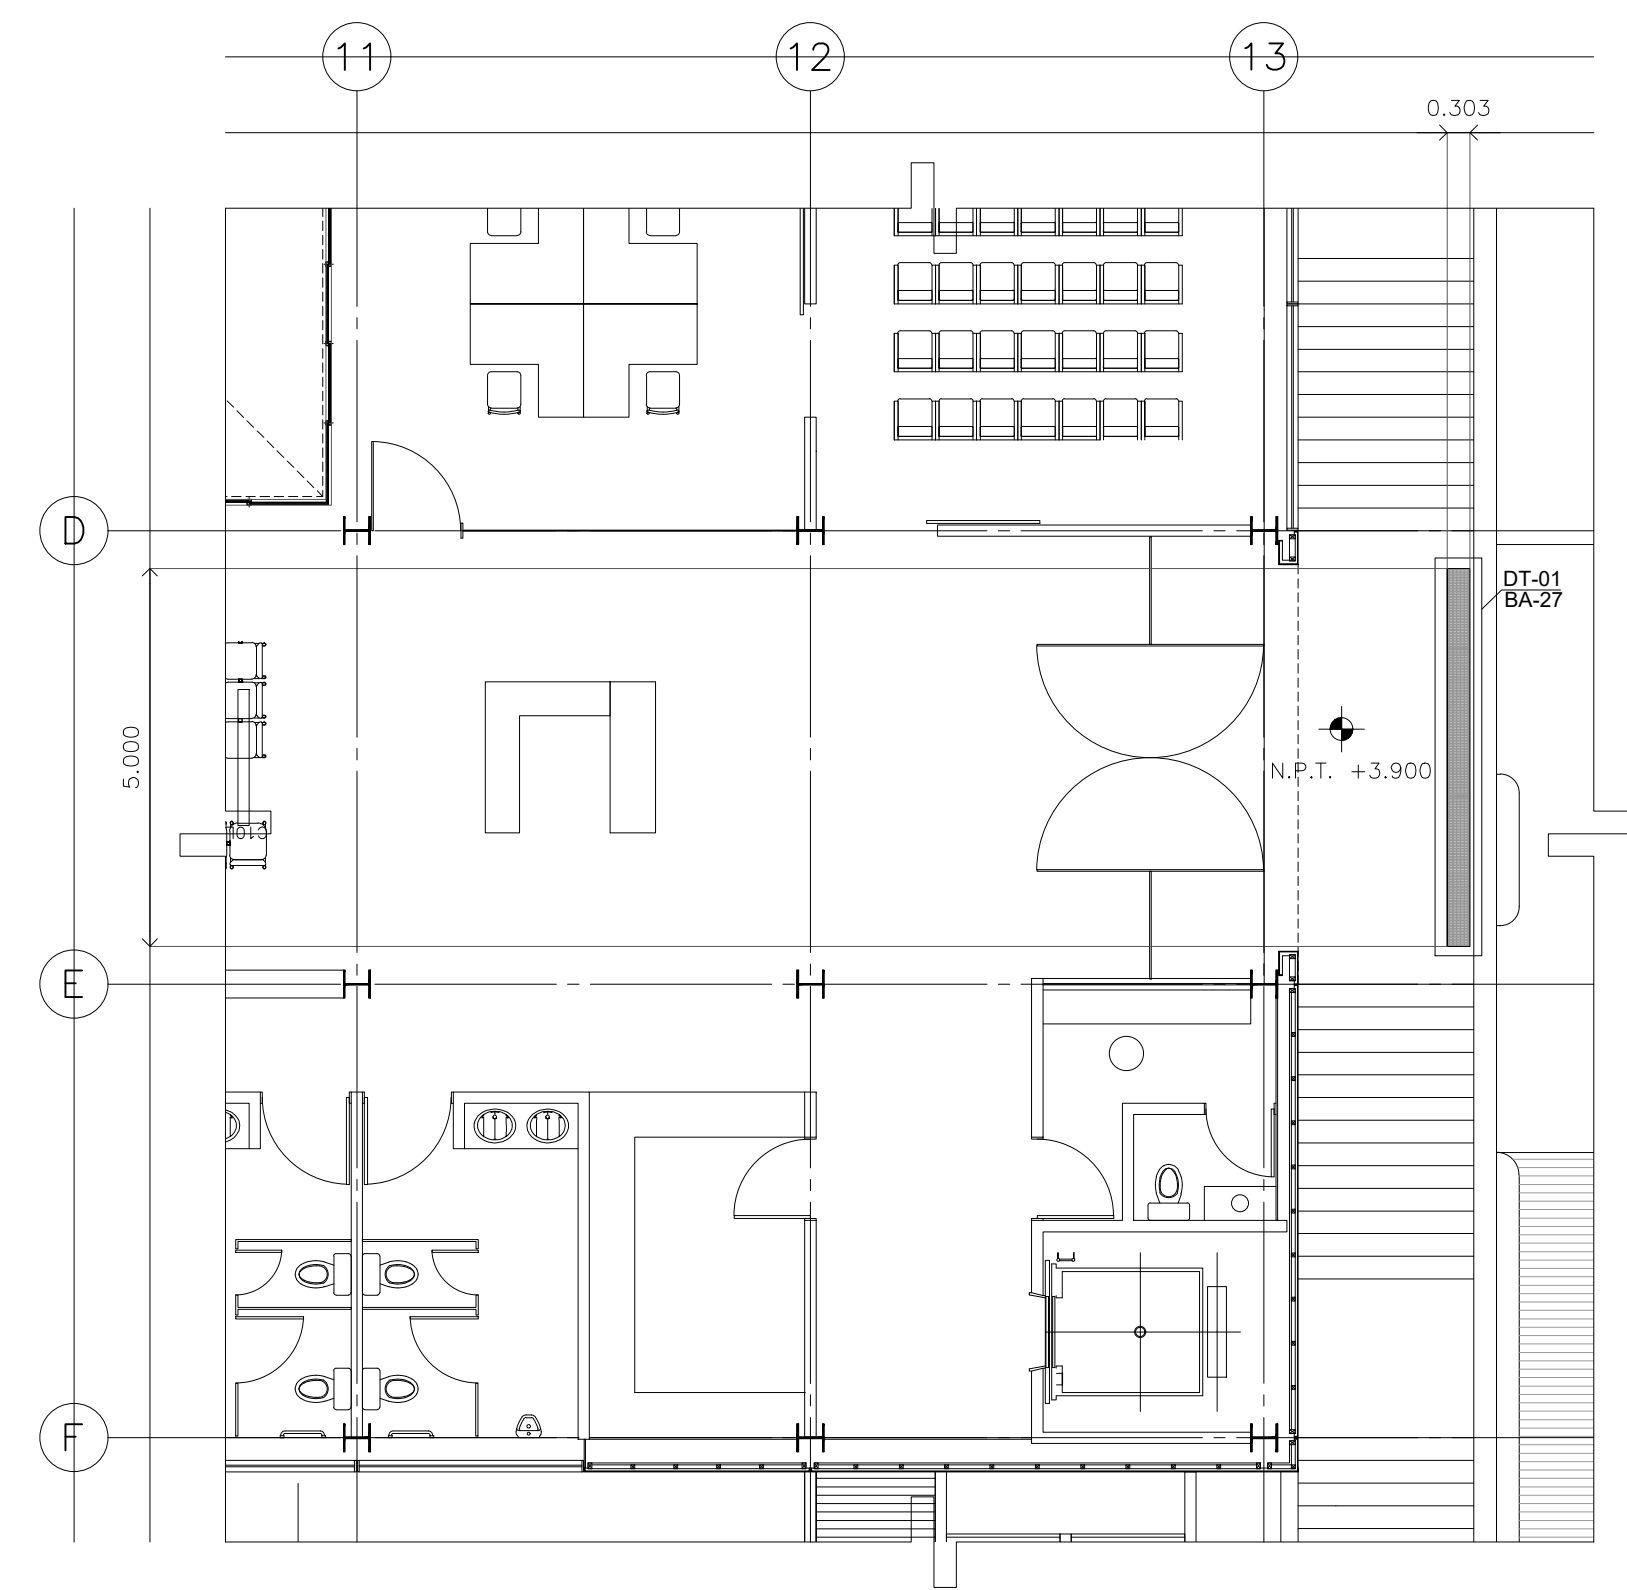


**PLANTA ARQUITECTÓNICA
DELEGACIÓN NIVEL +3.900**

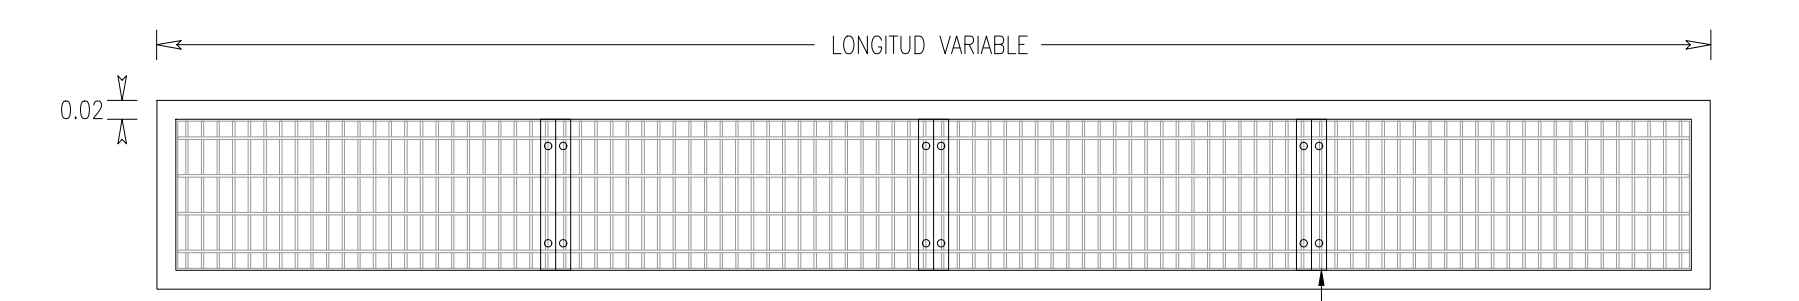


**DET-01 (modulos)
Planta** ESC: 1:10

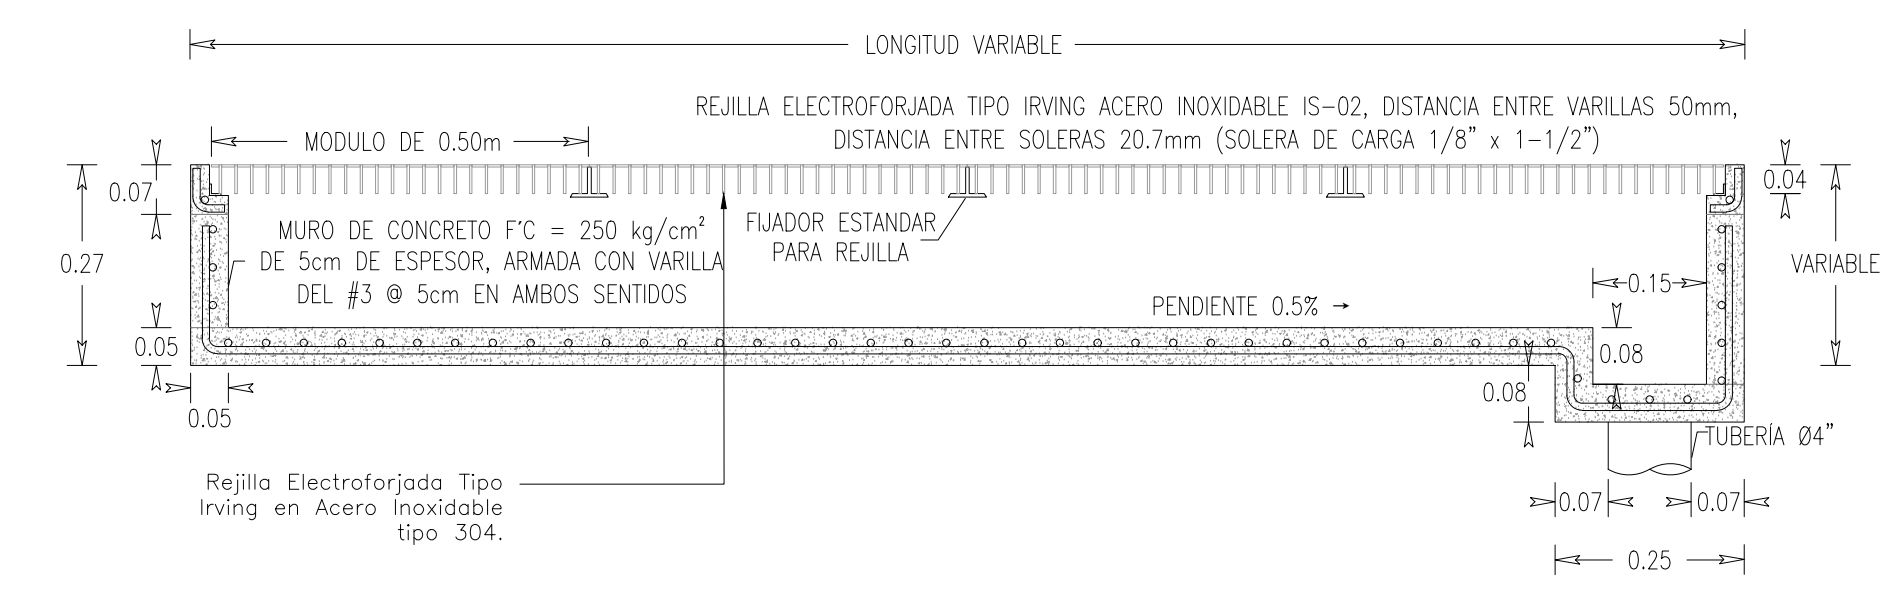

**DET-01 (modulos)
Alzado / Sección** ESC: 1:10

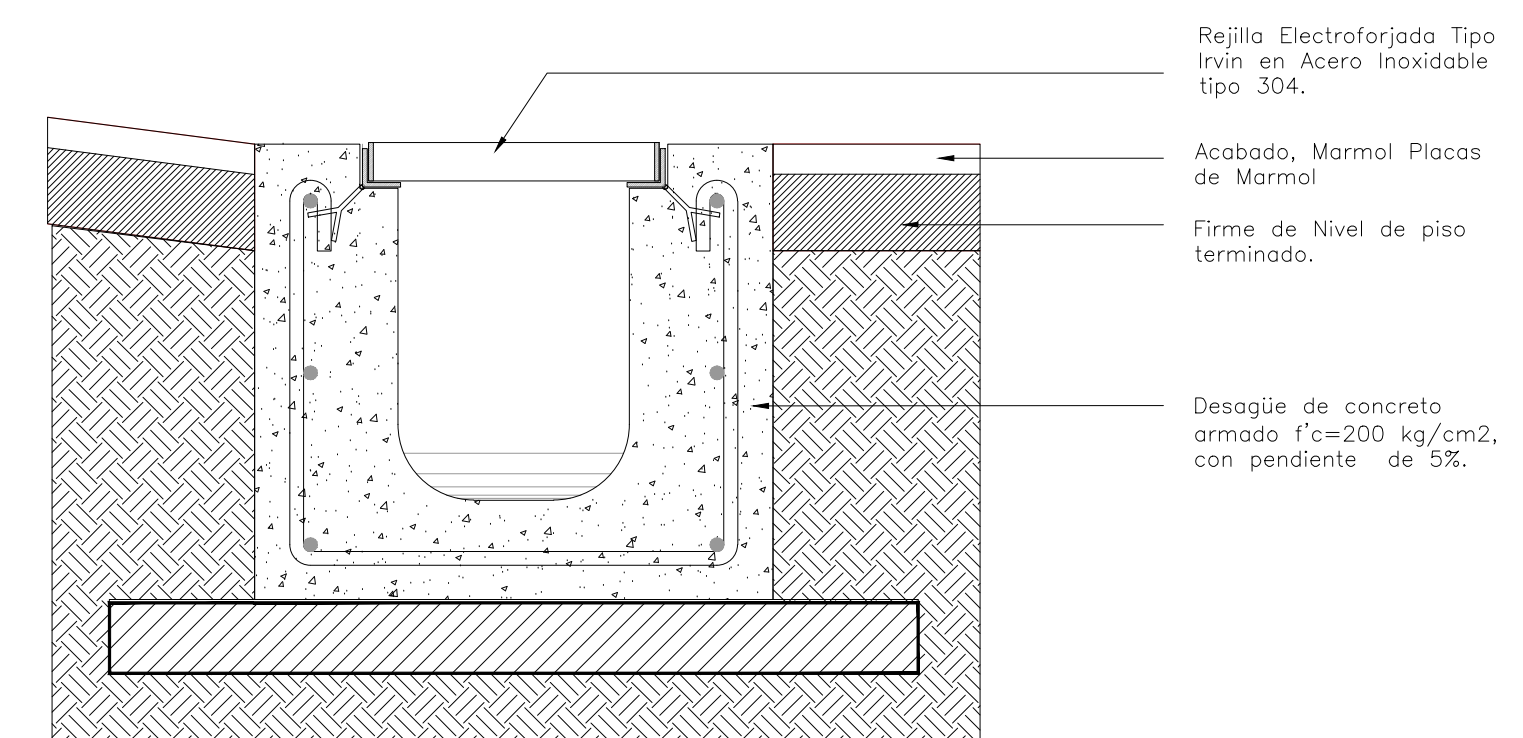

**DET-03
Sección** ESC: 1:5

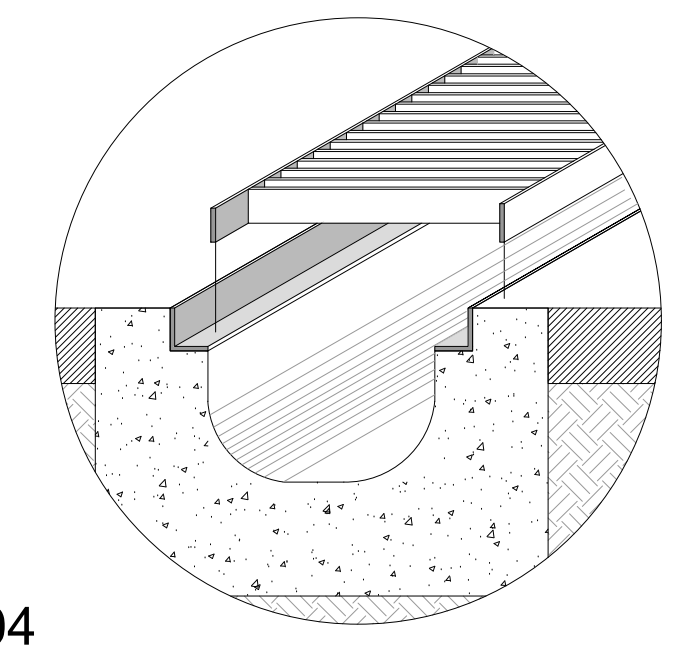

**DET-04
Isométrico**

**DETALLE REJILLA PLUVIAL EN ACERO INOXIDABLE
PARA ACCESOS Y PLAZAS PRINCIPALES**