


PROYECTO EJECUTIVO

PLANOS:
BOLETINES

CROQUIS DE LOCALIZACIÓN

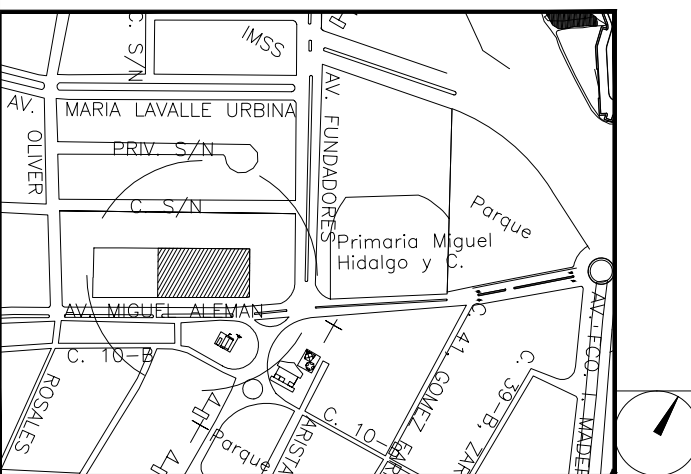

NÚMERO DEL PLANO: NORTE

UBICACIÓN DEL ARCHIVO:






BOLETÍN ARQUITECTÓNICO


DATOS DEL PROPIETARIO		DATOS DEL PREDIO		USO
NOMBRE:	No.:	CLAVE CATASTRAL:	M2.	HABITACIONAL <input type="checkbox"/>
CALLE:		ÁREA:		UNIFAMILIAR <input type="checkbox"/>
COLONIA:		LOTE:		PLURIFAMILIAR (CONDOMINIO) <input type="checkbox"/>
DELEGACIÓN:		MEDIDA DEL FRENTE:	FONDO: m	COMERCIAL <input type="checkbox"/>
TELEFONO:		DIRECCIÓN:	No OFICIAL:	SERVICIOS <input type="checkbox"/>
FIRMA:		CALLE:		INDUSTRIAL <input type="checkbox"/>
DATOS DEL D.R.O		NORMATIVIDAD		
NOMBRE:		CONCEPTO		
CÉDULA PROFESIONAL:		ALTIMETRIA PERMITIDA	NORMA	PROYECTO
DIRECCIÓN:		COEFICIENTE DE OCUPACIÓN DEL SUELO		OP.
DELEGACIÓN:		COEFICIENTE DE UTILIZACIÓN DEL SUELO		
TELEFONO:		COEFICIENTE DE ABSORCIÓN DEL SUELO		
FIRMA:		PORCENTAJE DEL ÁREA LIBRE		
CORRESPBLE. INGENIERIAS		RESTRICCIÓN AL FRENTE		
NOMBRE:		CAJONES DE ESTACIONAMIENTO		
CÉDULA PROFESIONAL:		RESTRICCIONES DIC. USO DE SUELO		
DIRECCIÓN:				
DELEGACIÓN:				
TELEFONO:				
FIRMA:				

**RIVERO BORRELL - GUTIERREZ
ARQUITECTOS**


FECHA: 2018_07_02	NOTA: Se anexa Boletín como información complementaria a Proyecto Ejecutivo
ESCALA: S/E	Altura de cancelos ajustada a placa de acero, localizada en lecho bajo de traves, respetando el primer elemento de 2.25m y ajustando el segundo, de acuerdo a posición de trabe (ver plano estructural)
COTAS: METROS	
CLAVE: BA-30	

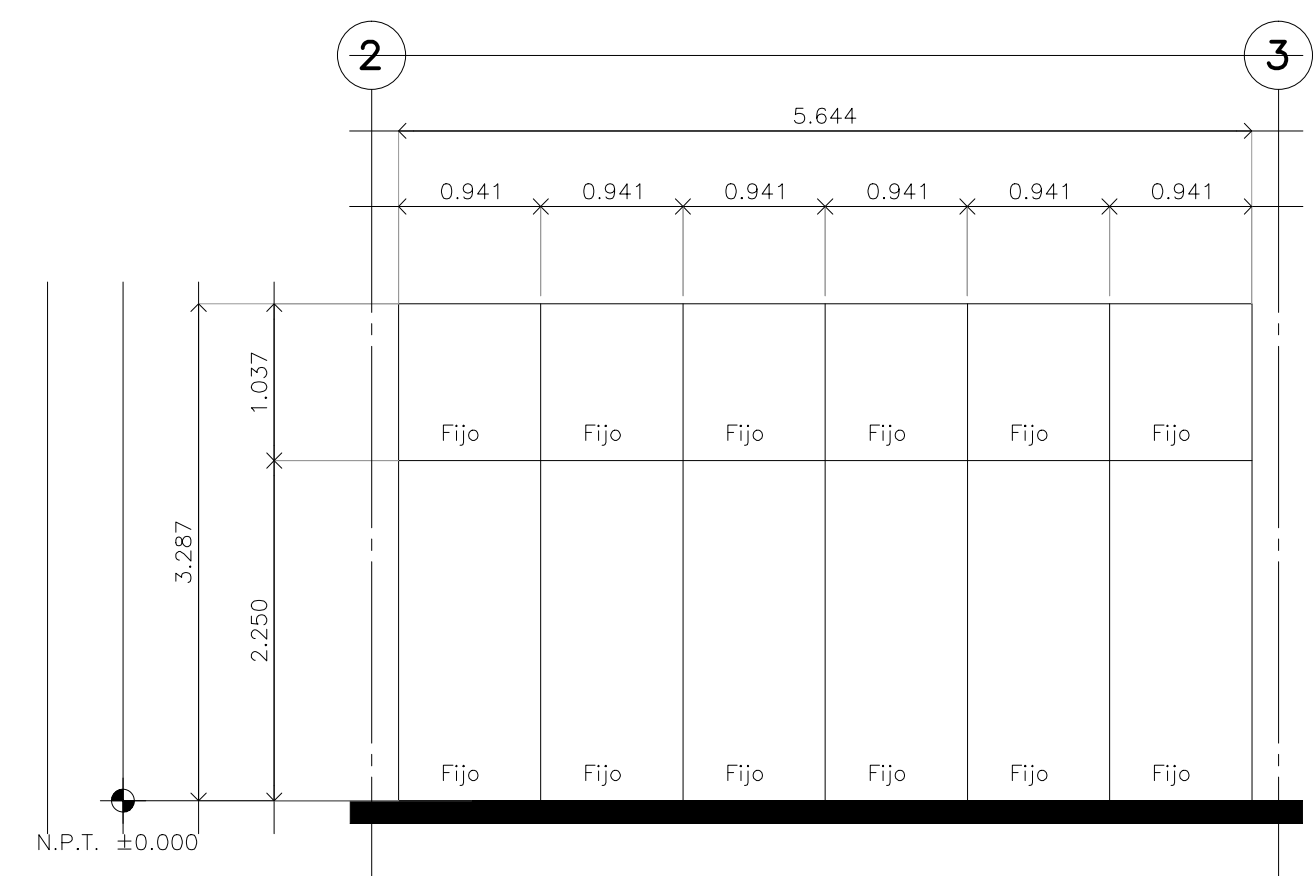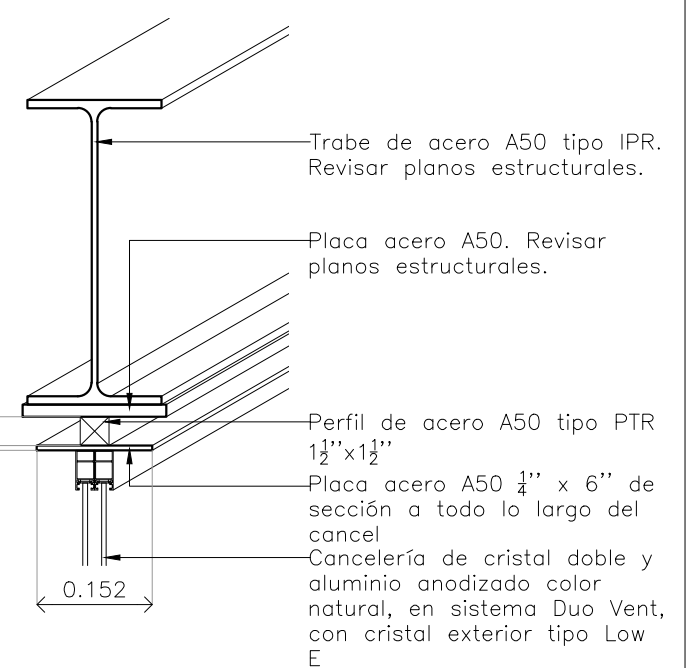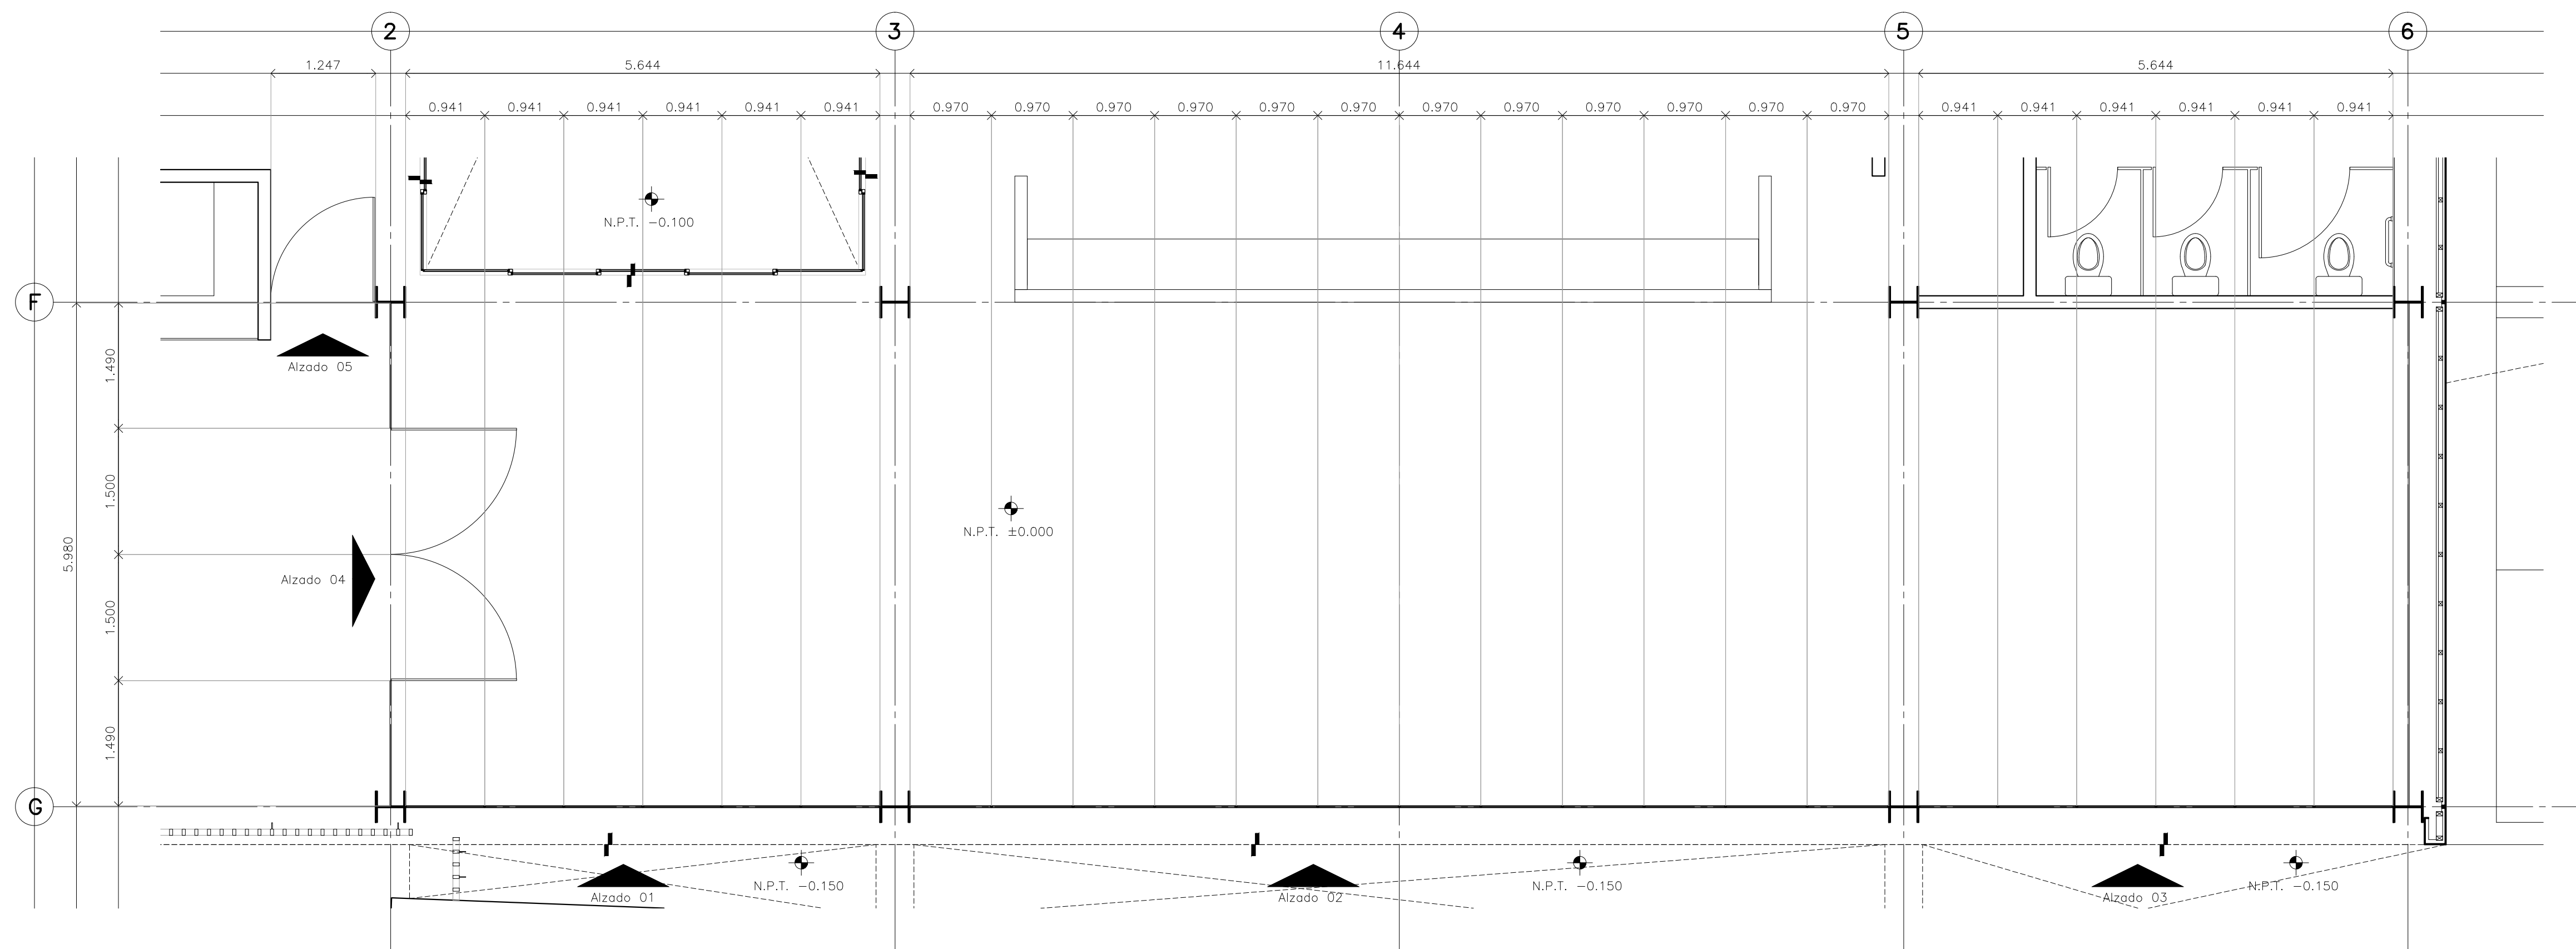


Alzado 01
Escala: 1:50

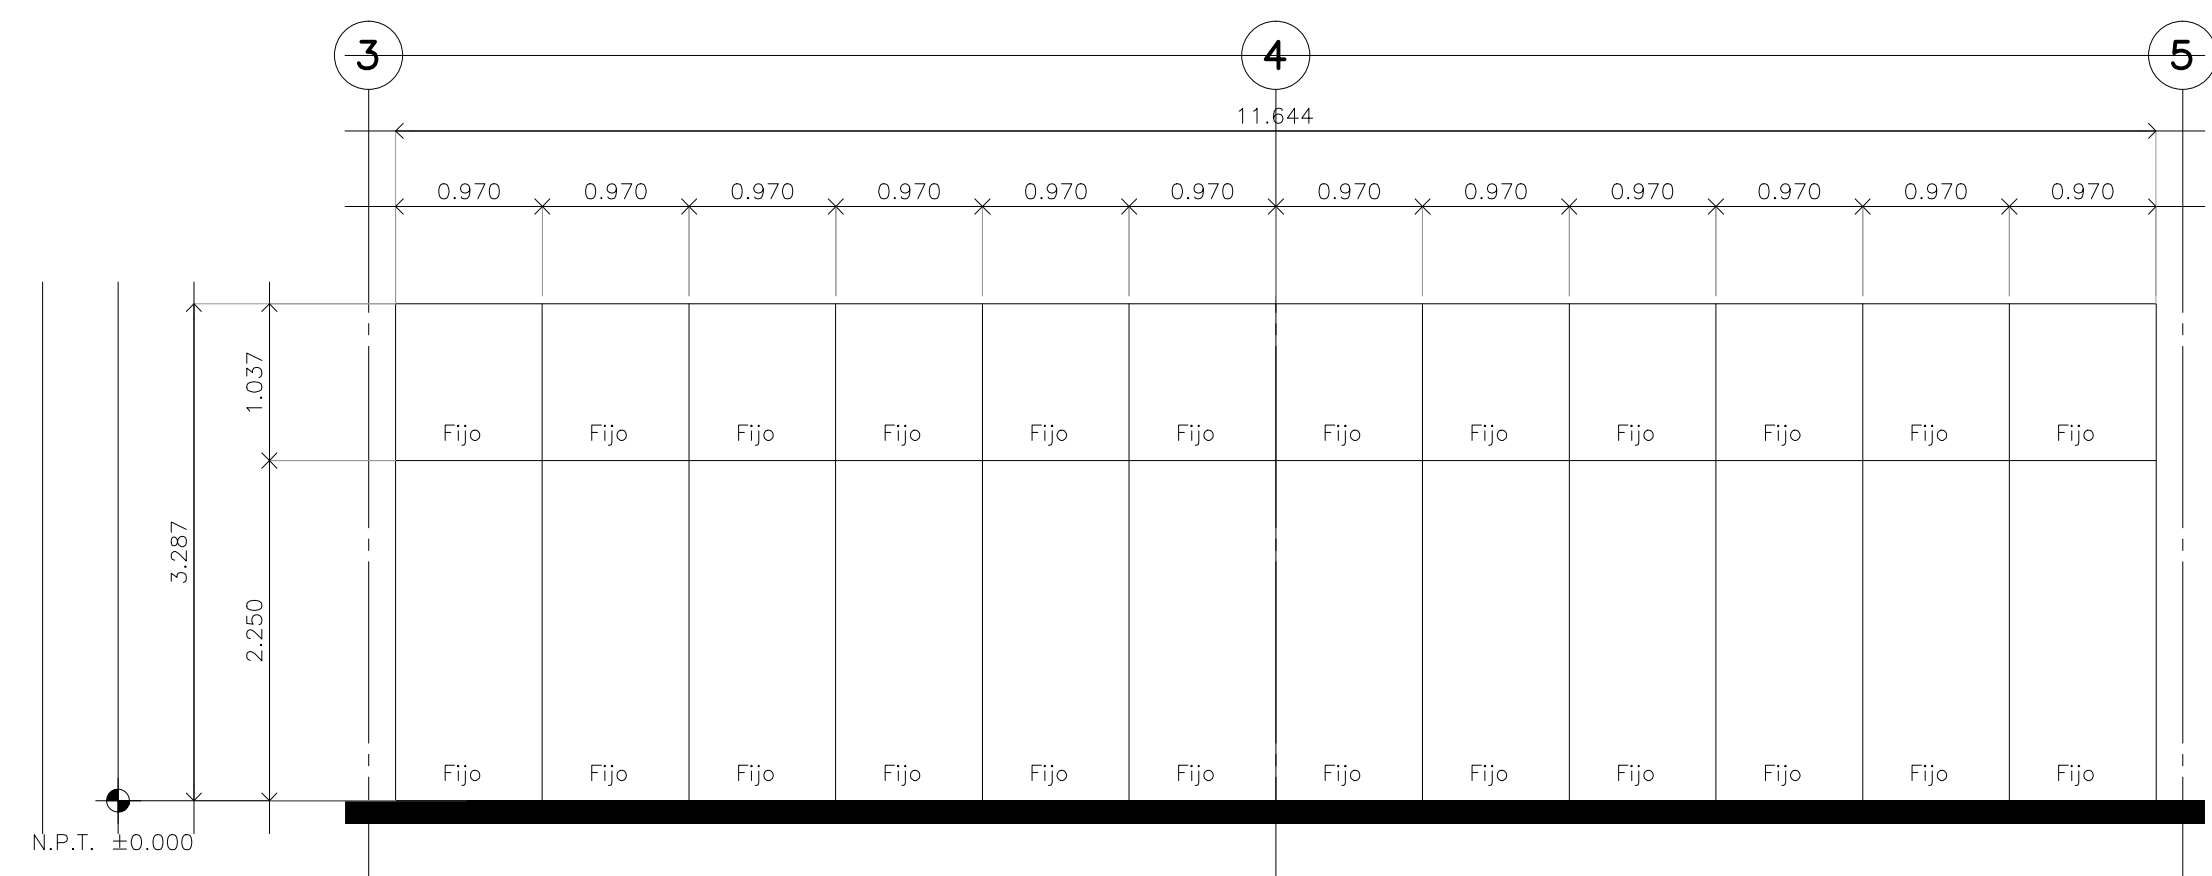


Alzado 02
Escala: 1:50

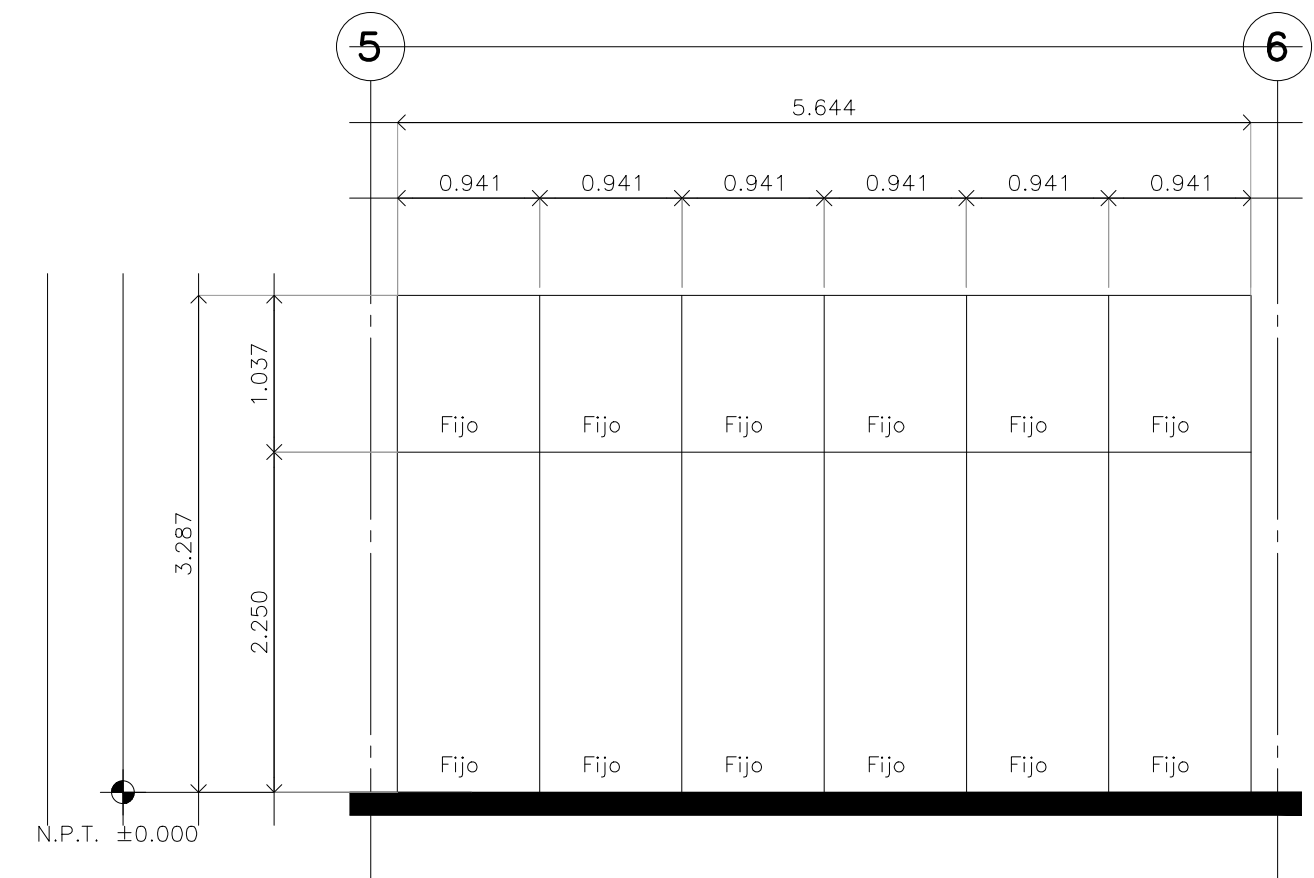

Alzado 03
Escala: 1:50

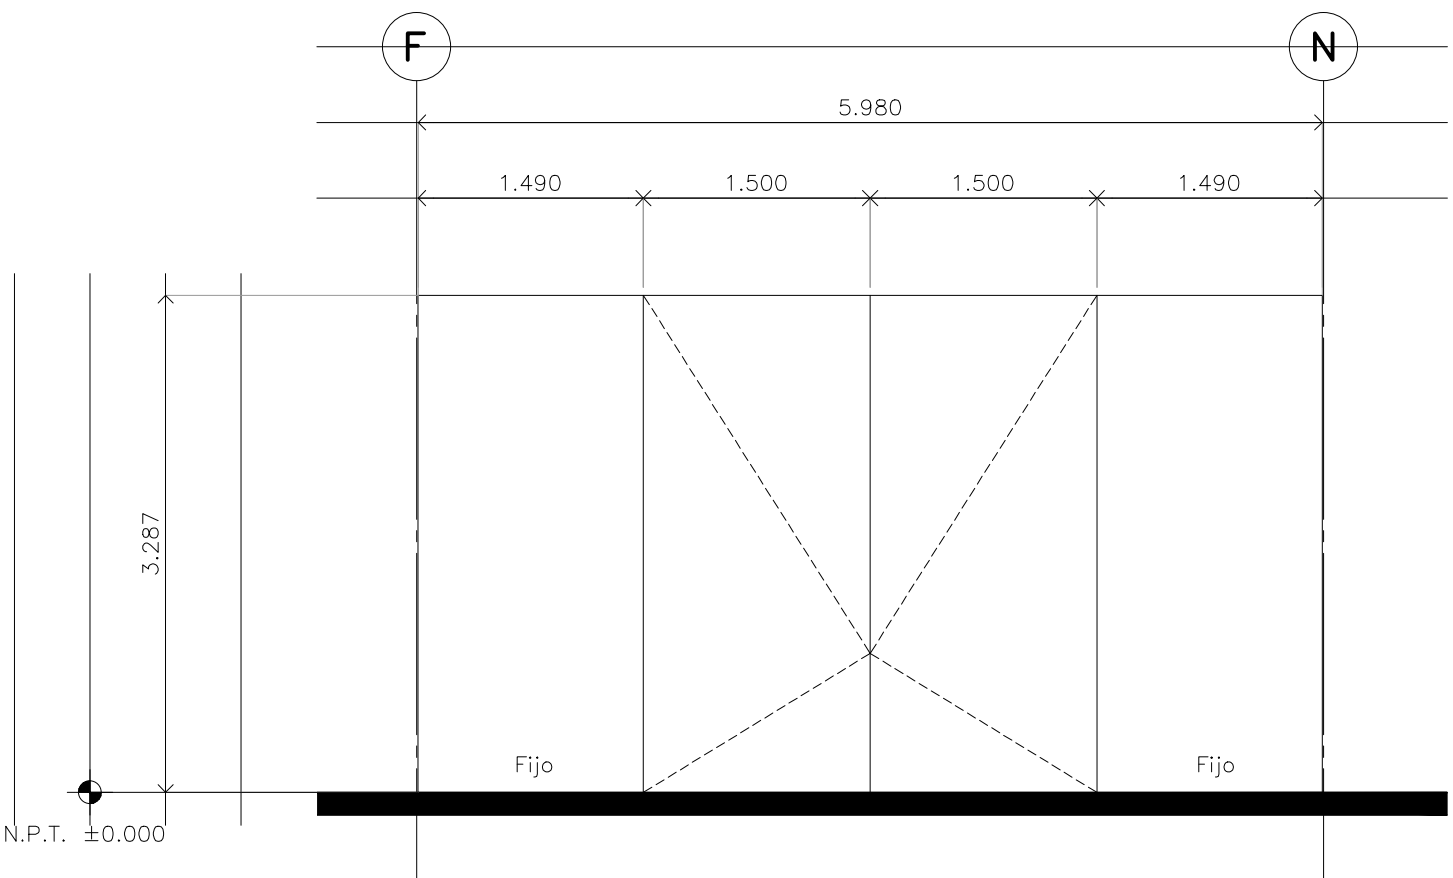

Alzado 04
Escala: 1:50

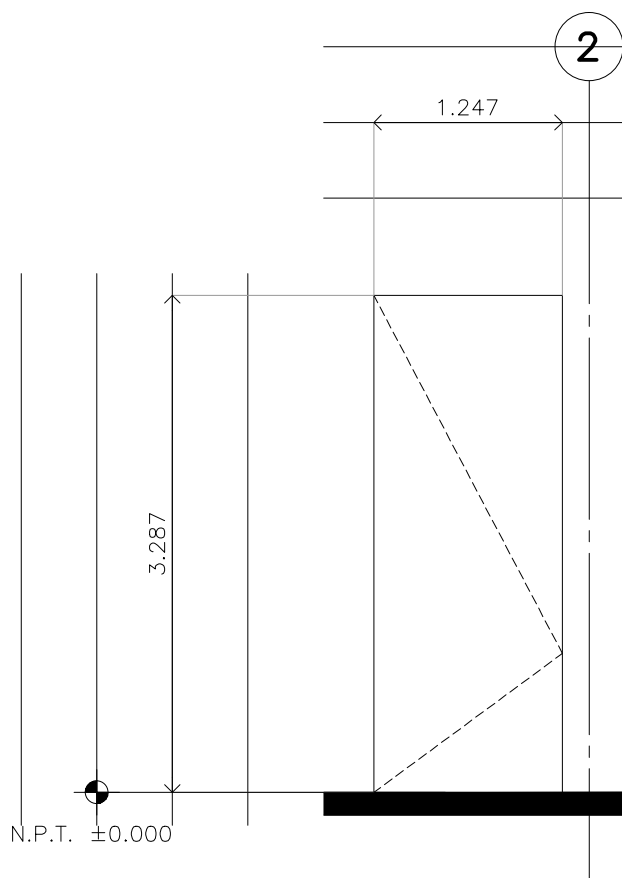

Alzado 05
Escala: 1:50

