




**Detalle 31**  
**Baño Empleados / CESI**  
Escala: 1:50

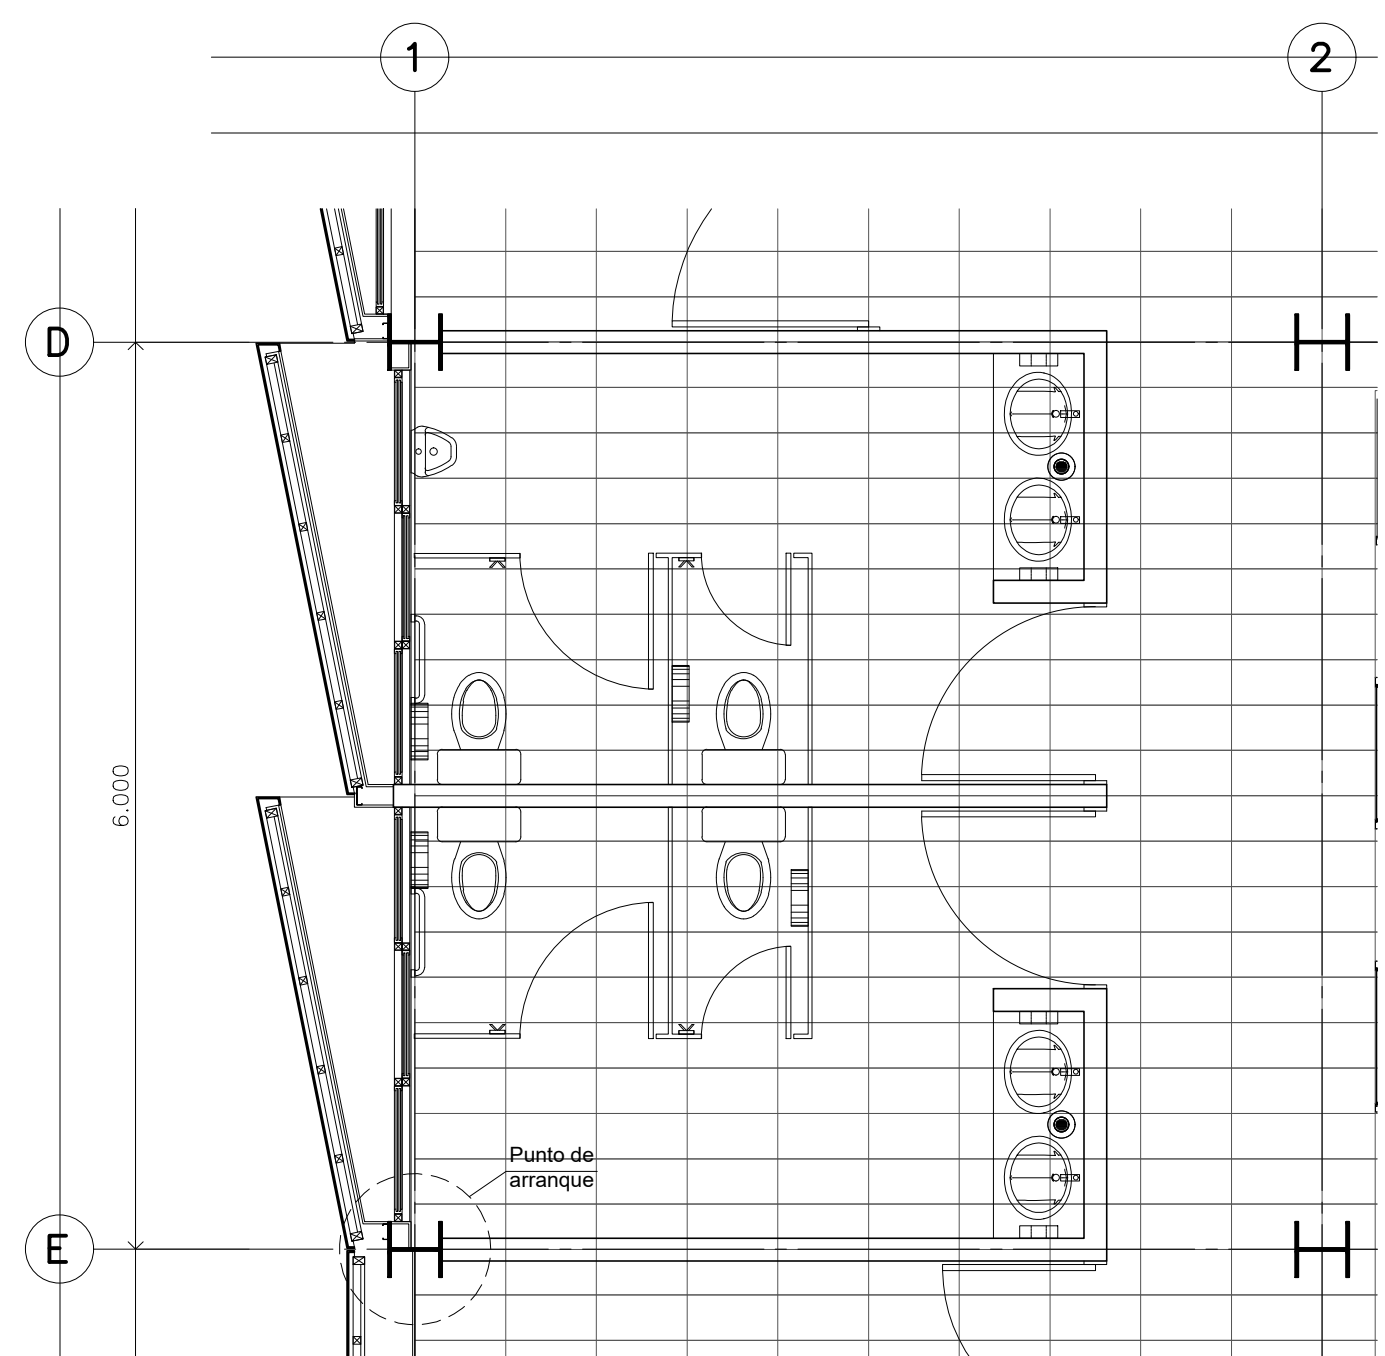


**Detalle 31**  
**DESPIECE DE PISOS**  
Escala: 1:50

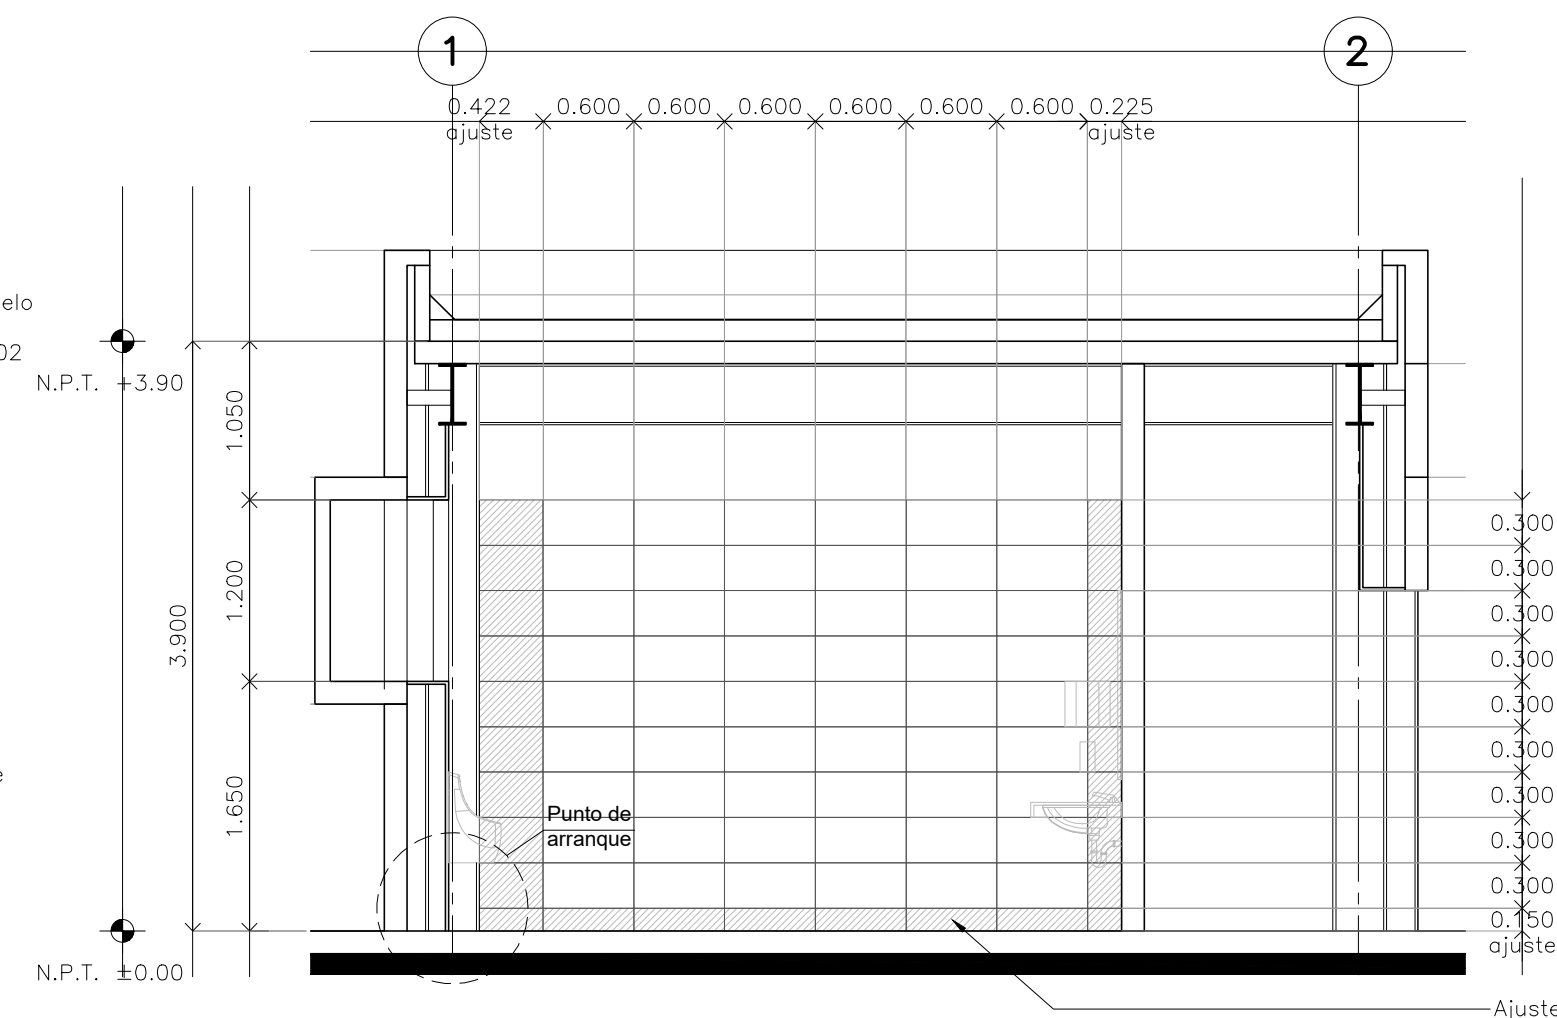

**CORTE 01 Detalle 31** Escala: 1:50

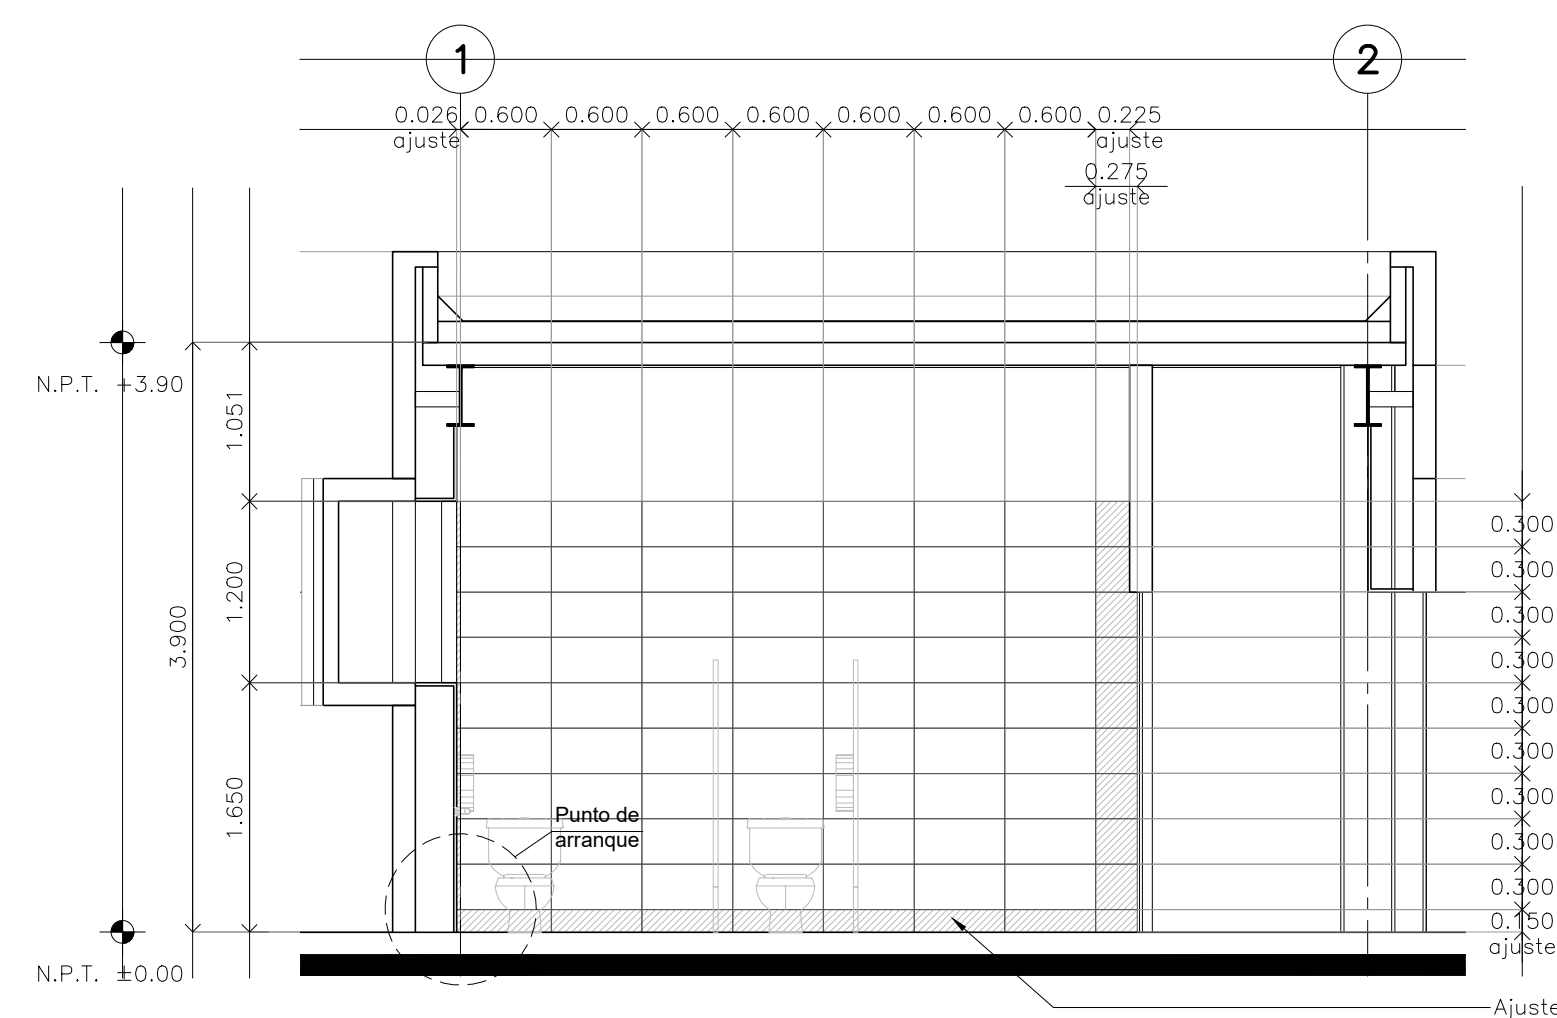

**CORTE 02 Detalle 31** Escala: 1:50

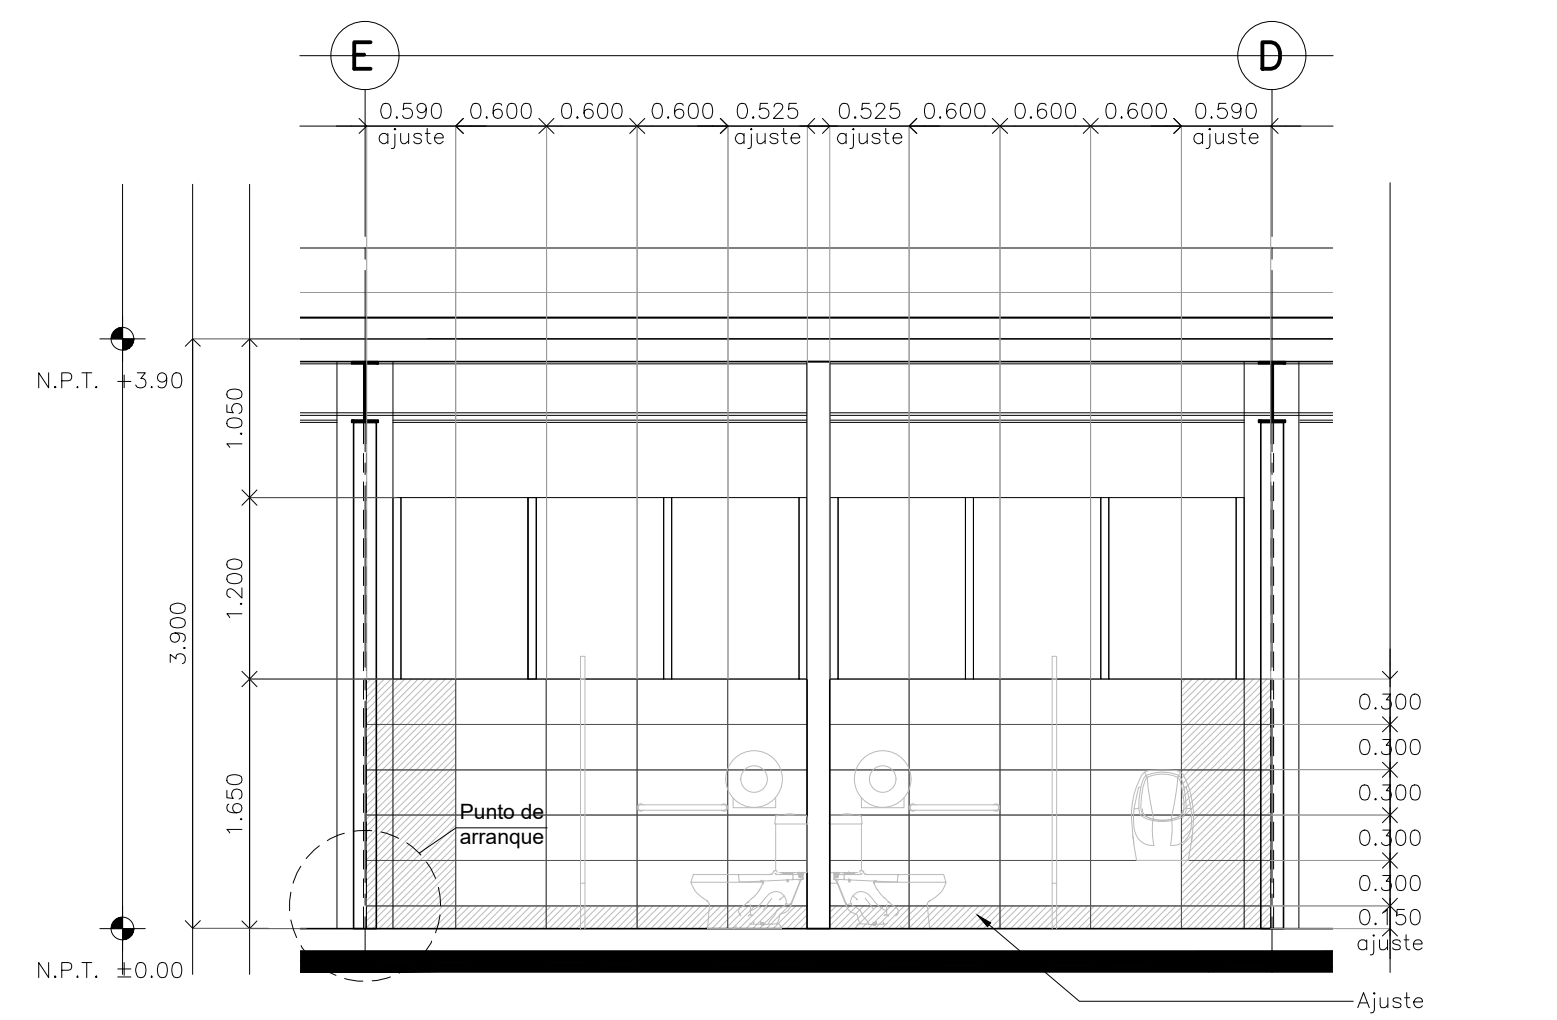

**CORTE 03 Detalle 31** Escala: 1:50




**CORTE 04 Detalle 31** Escala: 1:50




**CORTE 05 Detalle 31** Escala: 1:50




**CORTE 06 Detalle 31** Escala: 1:50

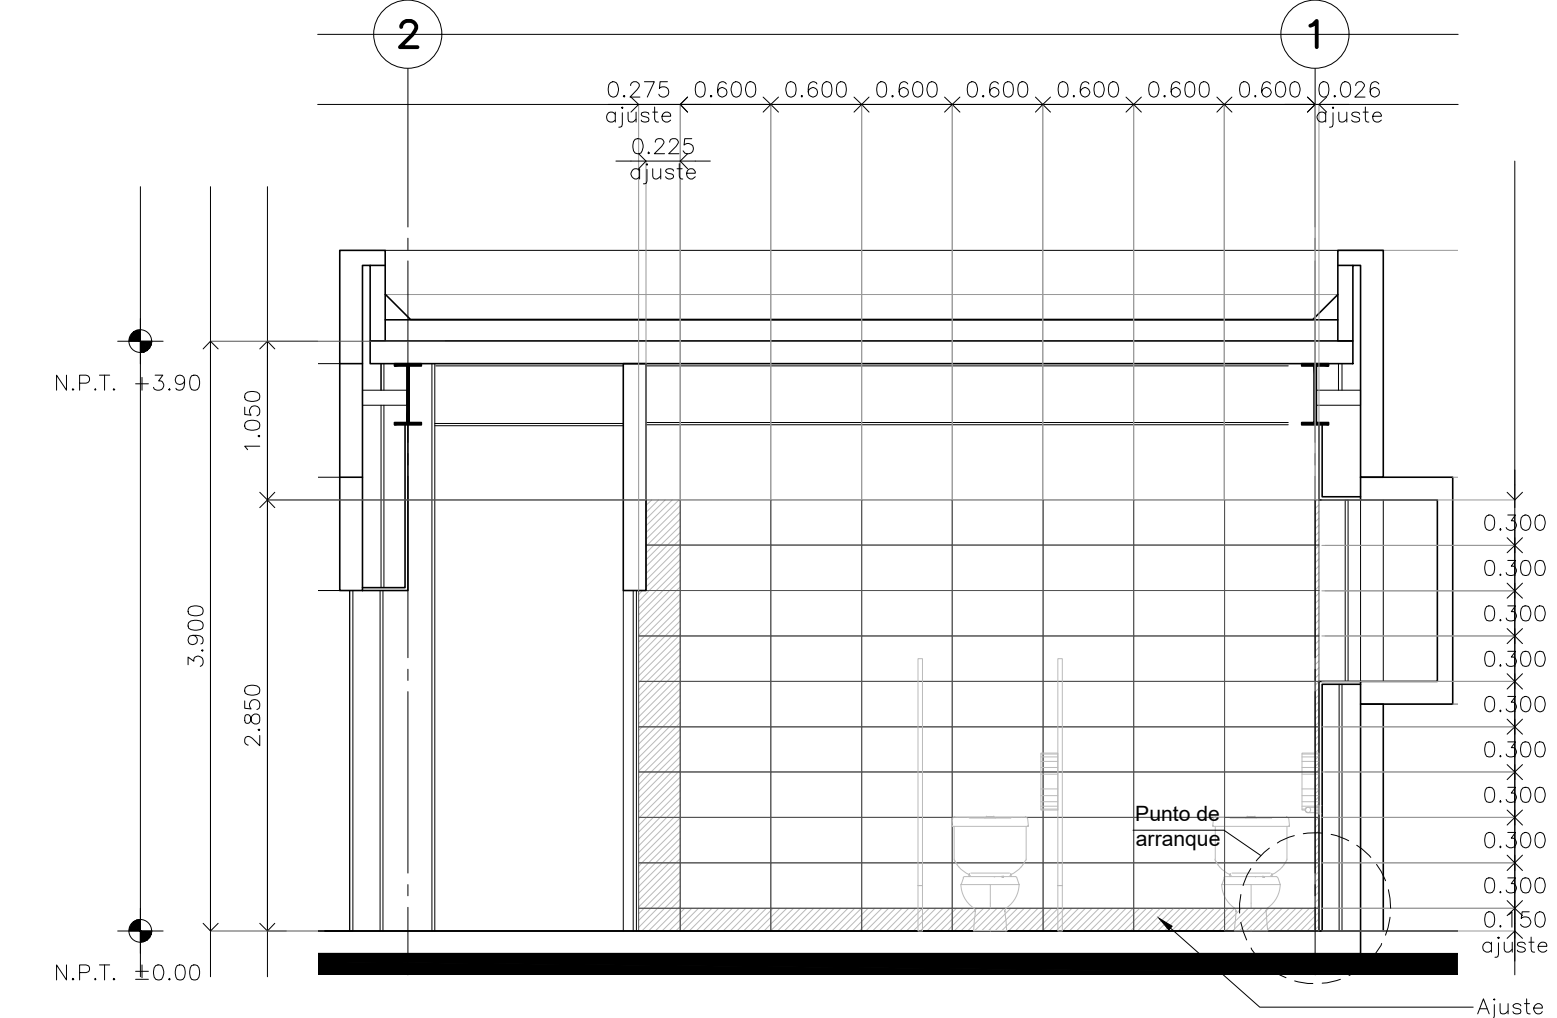

**CORTE 01 Detalle 31** Escala: 1:50

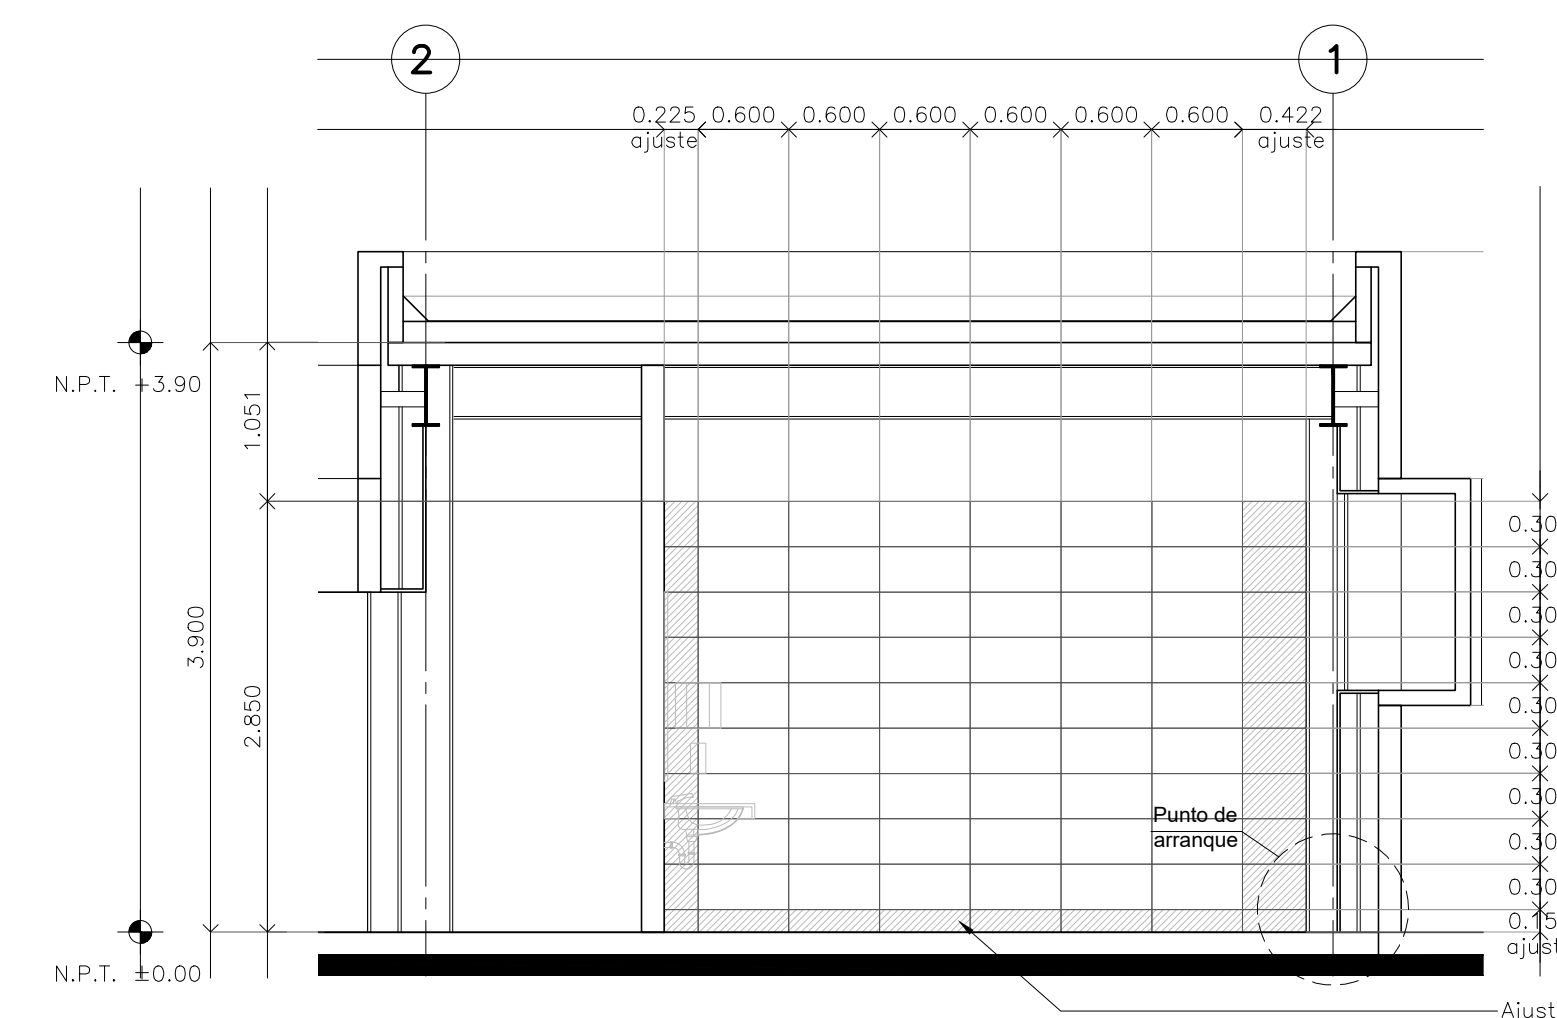

**CORTE 02 Detalle 31** Escala: 1:50

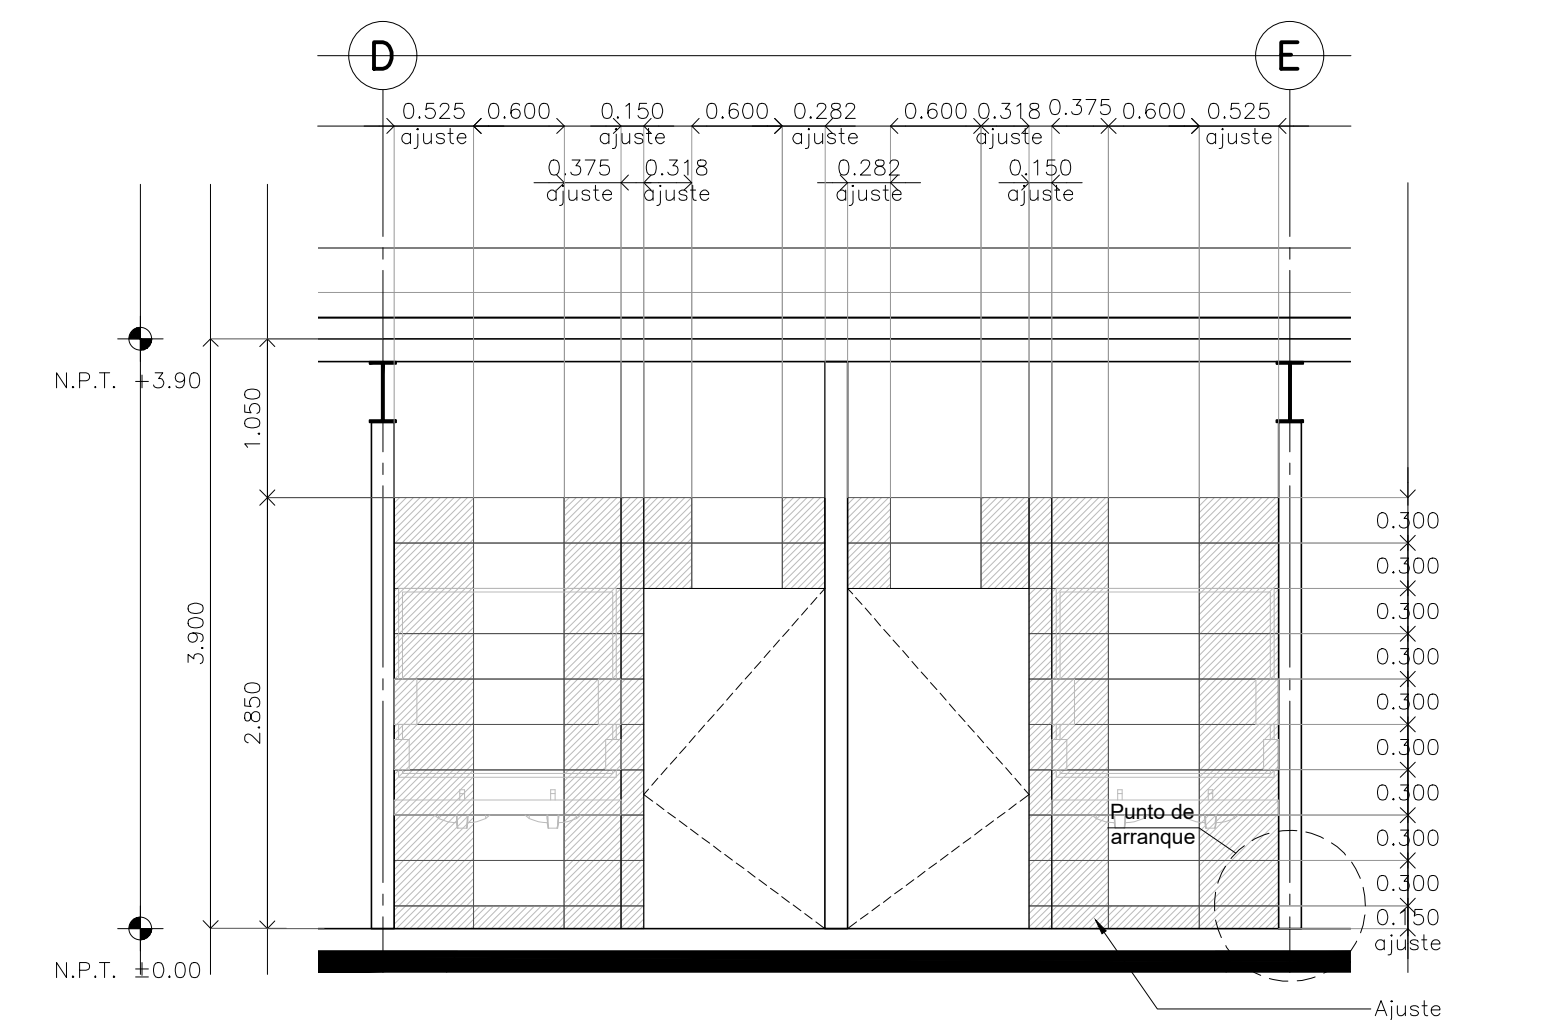

**CORTE 03 Detalle 31** Escala: 1:50



**CORTE 04 Detalle 31** Escala: 1:50



**CORTE 05 Detalle 31** Escala: 1:50



**CORTE 06 Detalle 31** Escala: 1:50

**CENTRO DE SERVICIO INFONAVIT**  
**CESI / DELEGACIÓN / CAMPECHE**  
**LOTE 14-A AVENIDA MIGUEL ALEMÁN**  
**SAN FRANCISCO DE CAMPECHE. CAMPECHE**

NOTAS GENERALES

**SIMBOLOGÍA**

- Placa de granito gris natural con dimensiones de 60x30cm con 2cm de espesor, asentado con mortero cemento arena 1:4
- Pieza de ajuste

**PROYECTO EJECUTIVO**

PLANOS: **BOLETINES**

CRONIS DE LOCALIZACIÓN

NUMERO DEL PLANO: \_\_\_\_\_

UBICACIÓN DEL ARCHIVO: \_\_\_\_\_

**INFONAVIT**

Placa de mármol Santo Tomás en 60 x 30 x 2 cm de espesor, SMA, adosado con adhesivos "Crest".

**BOLETÍN ARQUITECTÓNICO**

DATOS DEL PROPIETARIO		DATOS DEL PREDIO		USO
NOMBRE:	No.:	CLAVE CATASTRAL:	M2.	HABITACIONAL <input type="checkbox"/>
CALLE:		ÁREA:		UNIFAMILIAR <input type="checkbox"/>
COLONIA:		LOTE:		PLURIFAMILIAR (CONDOMINIO) <input type="checkbox"/>
DELEGACIÓN:		MEDIDA DEL FRENTE:	FONDO: m	COMERCIAL <input type="checkbox"/>
TELÉFONO:		DIRECCIÓN:	No OFICIAL:	SERVICIOS <input type="checkbox"/>
FIRMA:		CALLE:		INDUSTRIAL <input type="checkbox"/>
<b>DATOS DEL D.R.O</b>		ENTRE LA CALLE:		
NOMBRE:		Y LA CALLE:		
CÉDULA PROFESIONAL:		COLONIA:		
DIRECCIÓN:		DELEGACIÓN:		
DELEGACIÓN:		DICTAMEN DE USO DE SUELO		
TELÉFONO:		No. DE FOLIO:	FECHA:	
FIRMA:		<b>NORMATIVIDAD</b>		
<b>CORRESPBLE. INGENIERIAS</b>		<b>CONCEPTO</b>		
NOMBRE:		ALTURA MÁXIMA PERMITIDA	NORMA	PROYECTO
CÉDULA PROFESIONAL:		COEFICIENTE DE OCUPACIÓN DEL SUELO		DF.
DIRECCIÓN:		COEFICIENTE DE UTILIZACIÓN DEL SUELO		
DELEGACIÓN:		COEFICIENTE DE ABSORCIÓN DEL SUELO		
TELÉFONO:		PORCENTAJE DEL ÁREA LIBRE		
FIRMA:		RESTRICCIÓN AL FRENTE		
		CAJONES DE ESTACIONAMIENTO		
		RESTRICCIÓNES DIC. USO DE SUELO		

**RIVERO BORRELL - GUTIERREZ**  
**ARQUITECTOS**

FECHA: 2018\_07\_31

NOTA:  
Se anexa Boletín como información complementaria a Proyecto Ejecutivo

Se muestra despiece de lambrín de mármol Santo Tomás de 60x30cm para muros internos en Baños.

ESCALA: 1:50

COTAS: METROS

CLAVE: BA-32

**BOLETÍN ARQ** 32