


**CENTRO DE SERVICIO INFONAVIT
CESI / DELEGACIÓN / CAMPECHE**
**LOTE 14-A AVENIDA MIGUEL ALEMÁN
SAN FRANCISCO DE CAMPECHE. CAMPECHE**

PROYECTO EJECUTIVO

BOLETINES

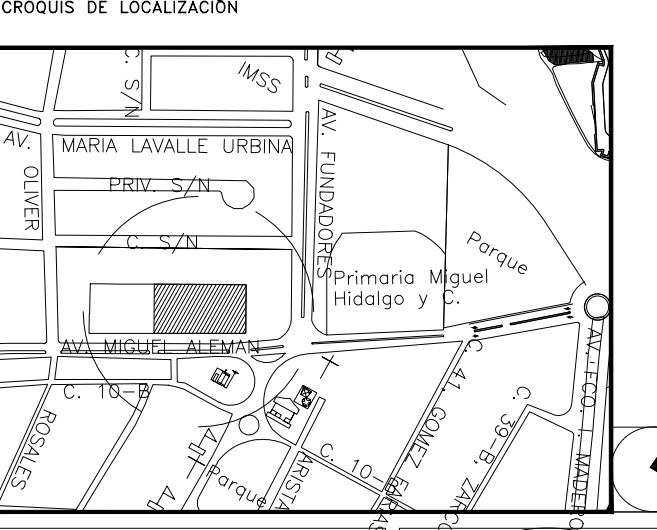

NÚMERO DEL PLANO:
UBICACIÓN DEL ARCHIVO:



BOLETÍN ARQUITECTÓNICO

DATOS DEL PROPIETARIO		DATOS DEL PREDIO		USO
NOMBRE:	No.:	CLAVE CATASTRAL:	M2.	HABITACIONAL <input type="checkbox"/>
CALLE:		ÁREA:		UNIFAMILIAR <input type="checkbox"/>
COLONIA:		MEDIDA DEL FRENTE:	FONDO: m	PLURIFAMILIAR (CONDOMINIO) <input type="checkbox"/>
DELEGACIÓN:		DIRECCIÓN:	No OFICIAL:	COMERCIAL <input type="checkbox"/>
TELÉFONO:		ENTRE LA CALLE:		SERVICIOS <input type="checkbox"/>
		Y LA CALLE:		INDUSTRIAL <input type="checkbox"/>
		COLONIA:		
		DELEGACIÓN:		
		DICTAMEN DE USO DE SUELO		
		No. DE FOLIO:		
		FECHA:		
CORRESPBLE. INGENIERIAS		NORMATIVIDAD		
NOMBRE:		CONCEPTO		
CÉDULA PROFESIONAL:		ALTIMA MÁXIMA PERMITIDA		
DELEGACIÓN:		COEFICIENTE DE OCUPACIÓN DEL SUELO		
TELÉFONO:		COEFICIENTE DE UTILIZACIÓN DEL SUELO		
FIRMA:		COEFICIENTE DE ABSORCIÓN DEL SUELO		
		PORCENTAJE DEL ÁREA LIBRE		
		RESTRICCIÓN AL FRENTE		
		CAJONES DE ESTACIONAMIENTO		
		RESTRICCIÓNES DIC. USO DE SUELO		

**RIVERO BORRELL - GUTIERREZ
ARQUITECTOS**

FECHA: 2018_07_31


NOTA:
Se anexa Boletín como información complementaria a Proyecto Ejecutivo.
Se muestra actualización de detalle de baño, sustituye al plano DE-20.

ESCALA: 1:50

COTAS: METROS


CLAVE: BA-33

BOLETÍN ARQ 33

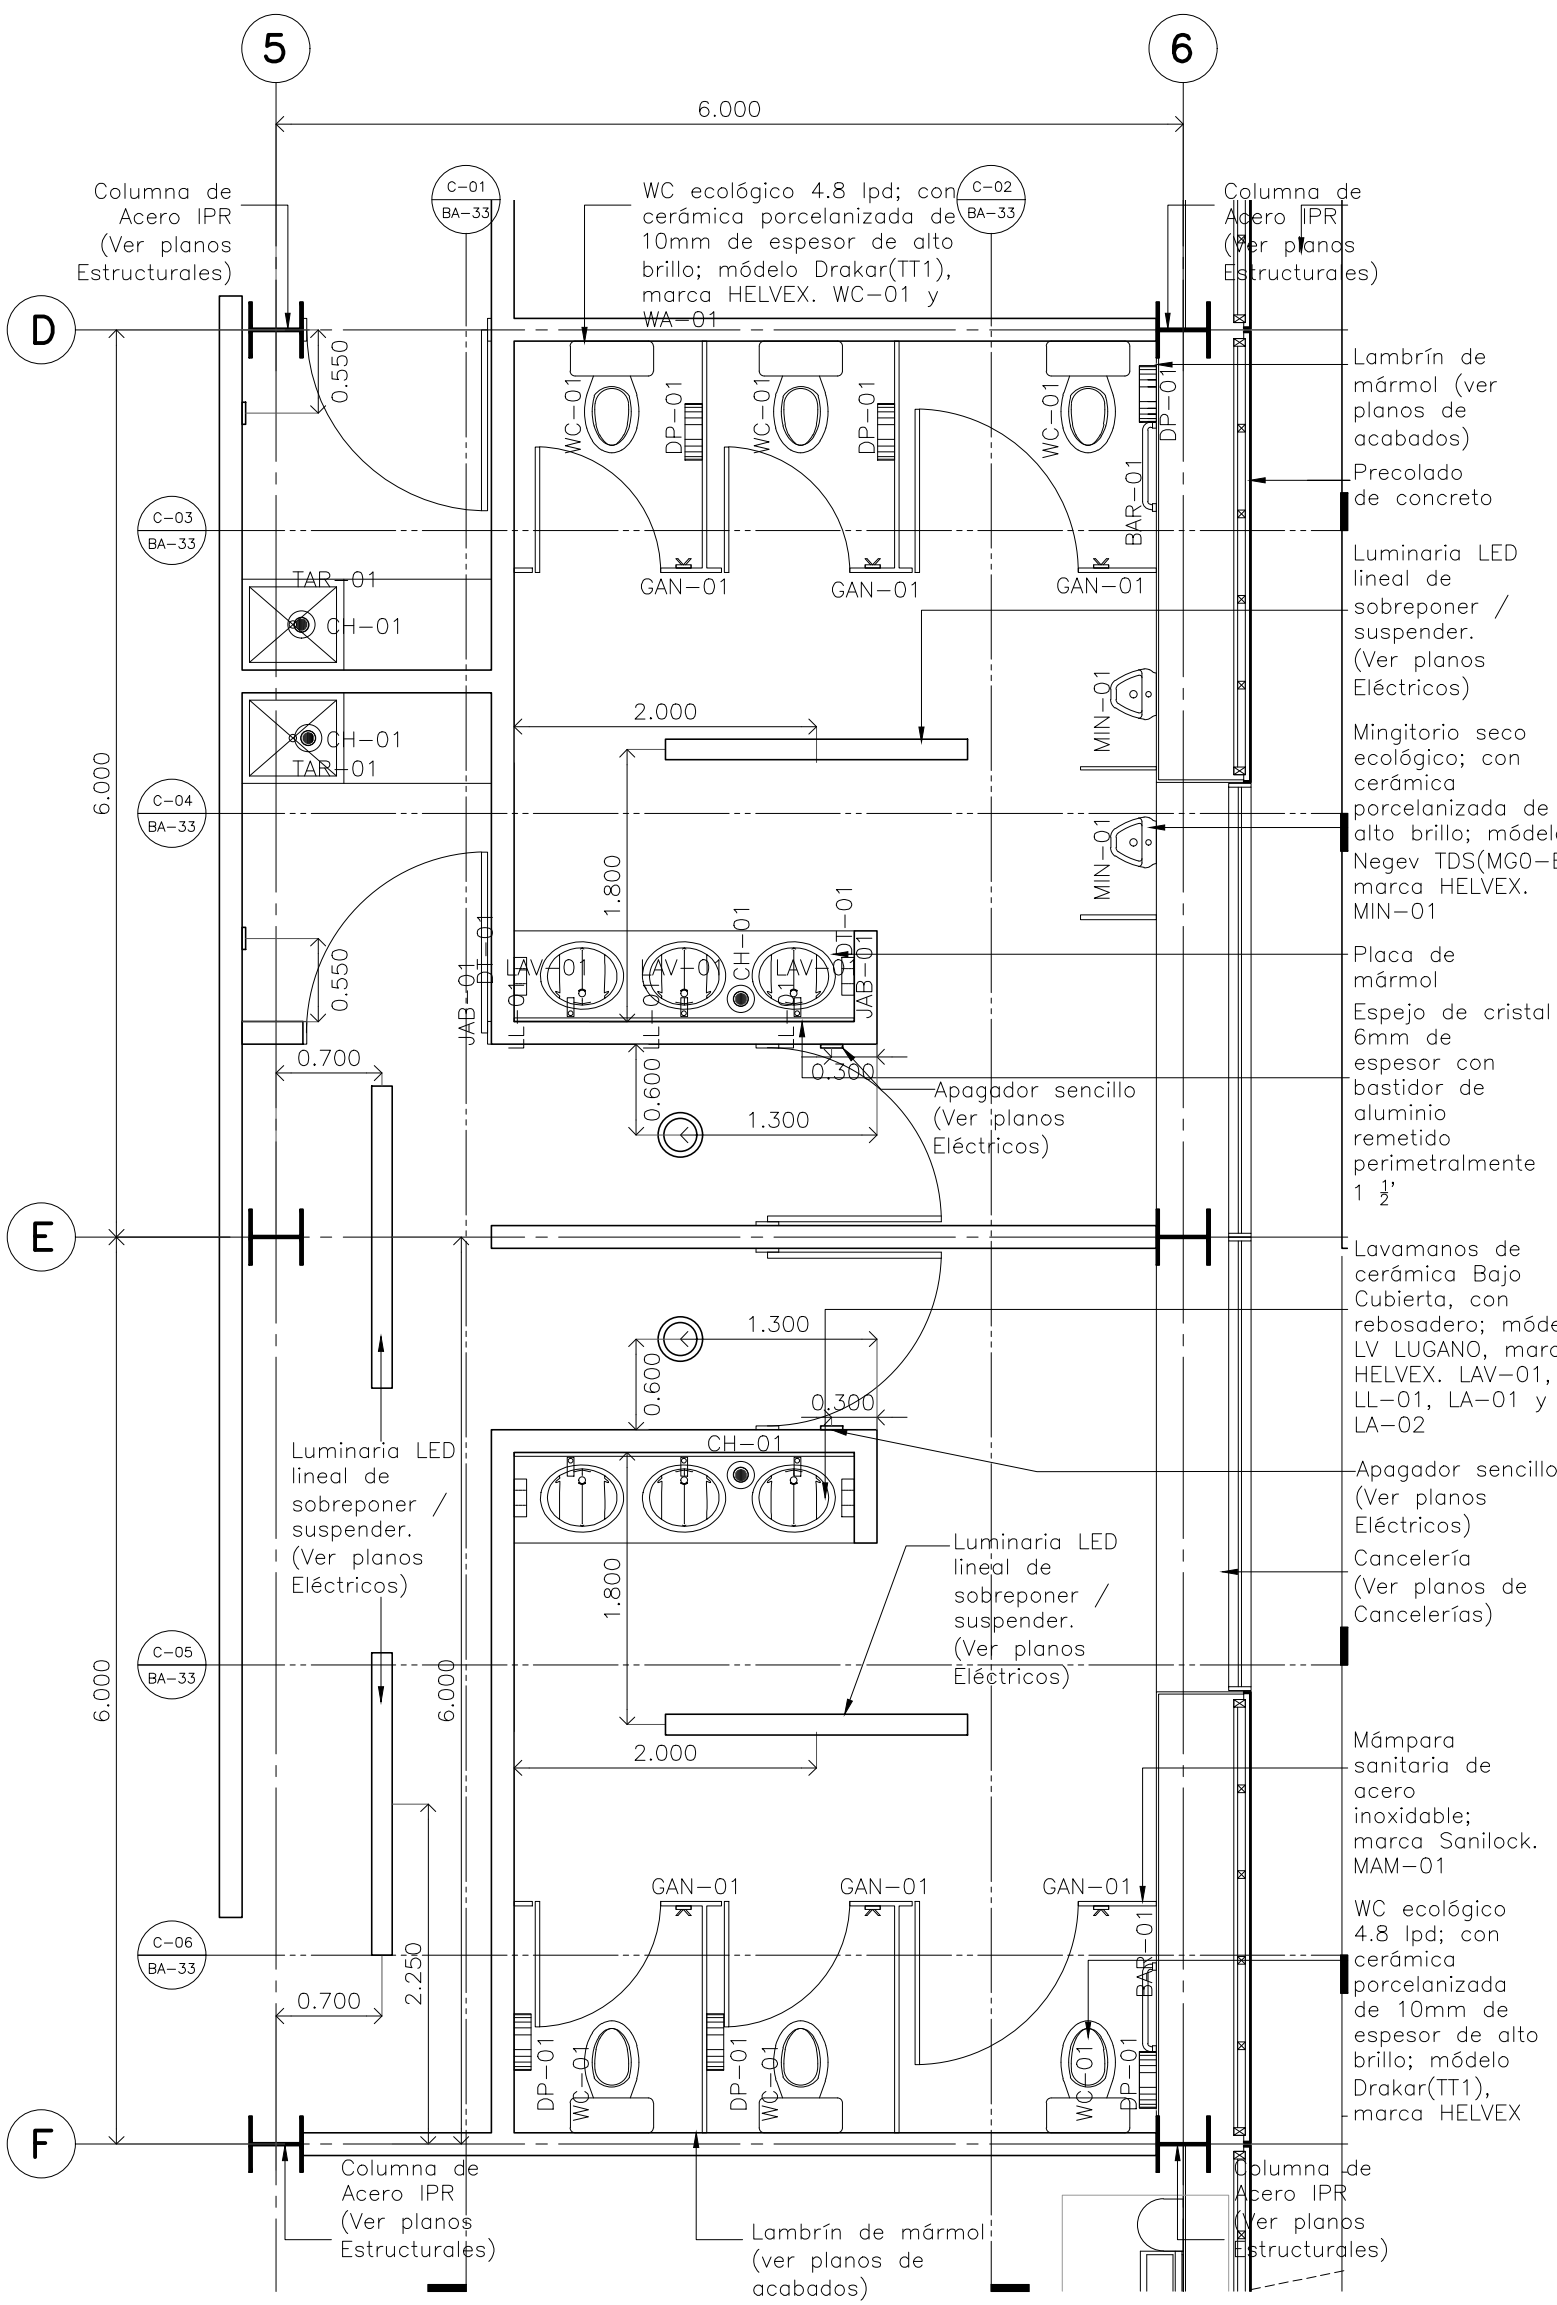


**Detalle 34
Baños empleados / CESI**

Escala: 1:50

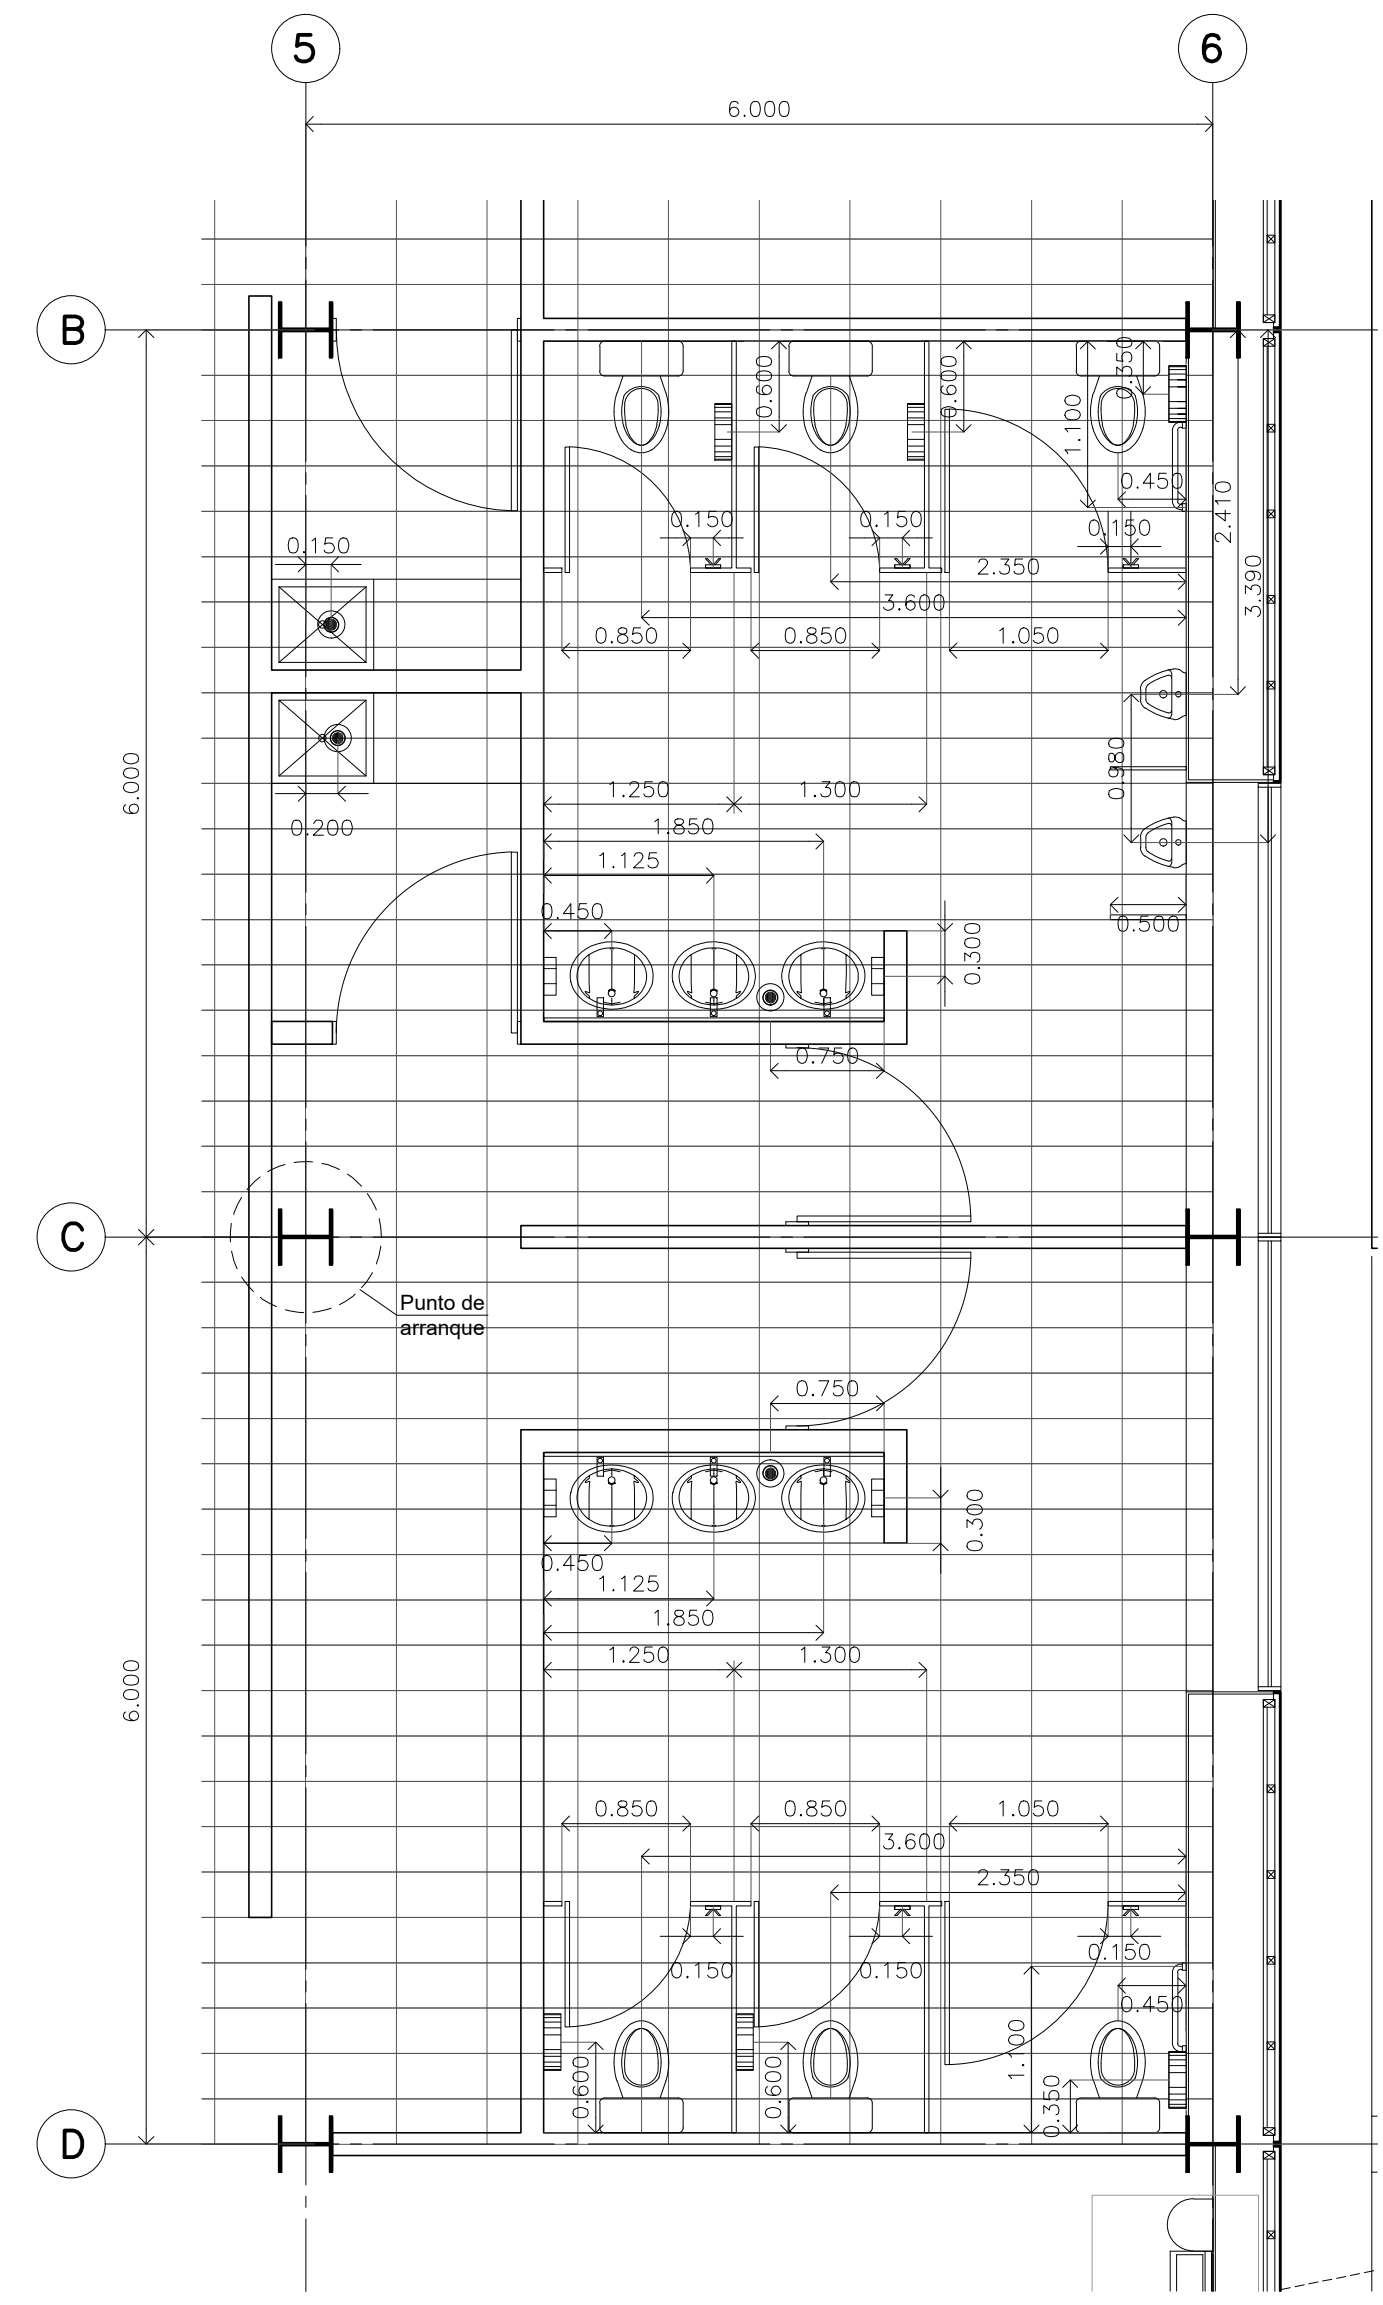


**Detalle 34
Despiece de pisos
Baños empleados / CESI**

Escala: 1:50

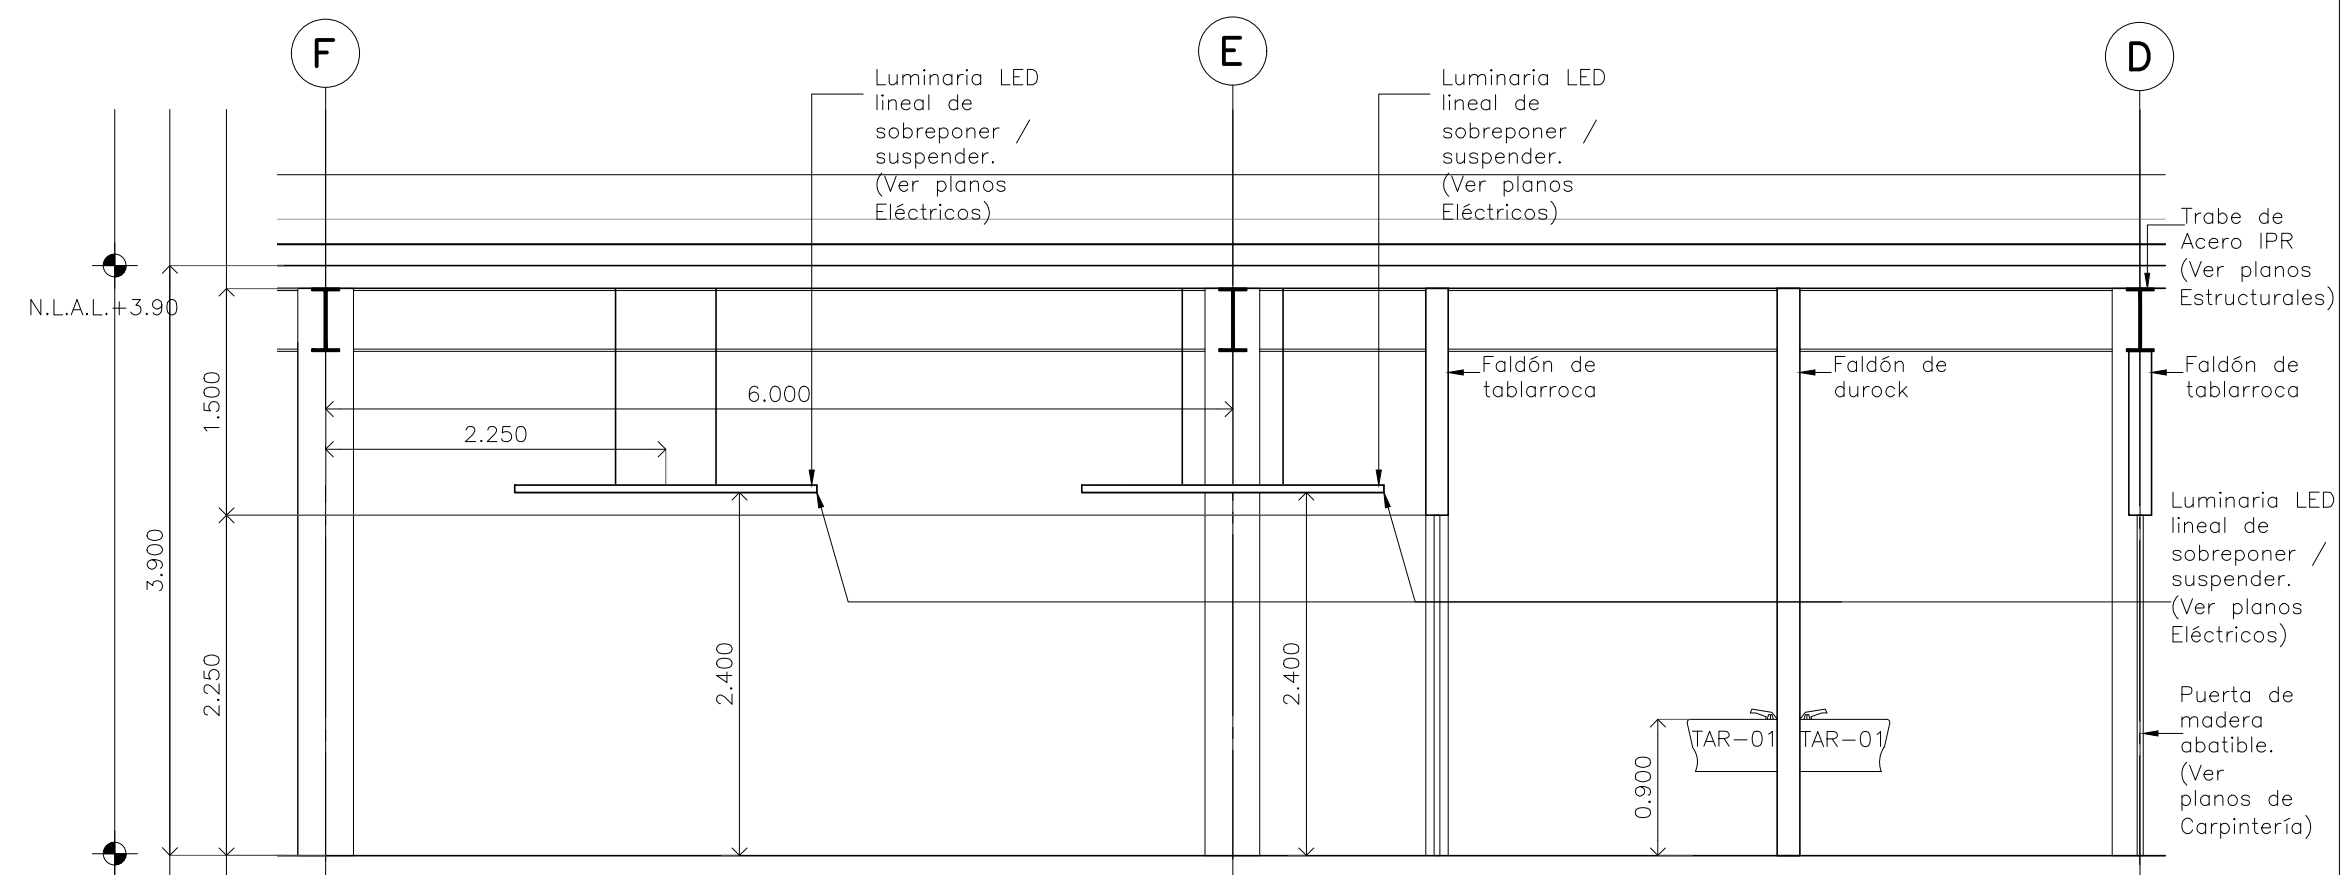


CORTE 01 Detalle 34

Escala: 1:50

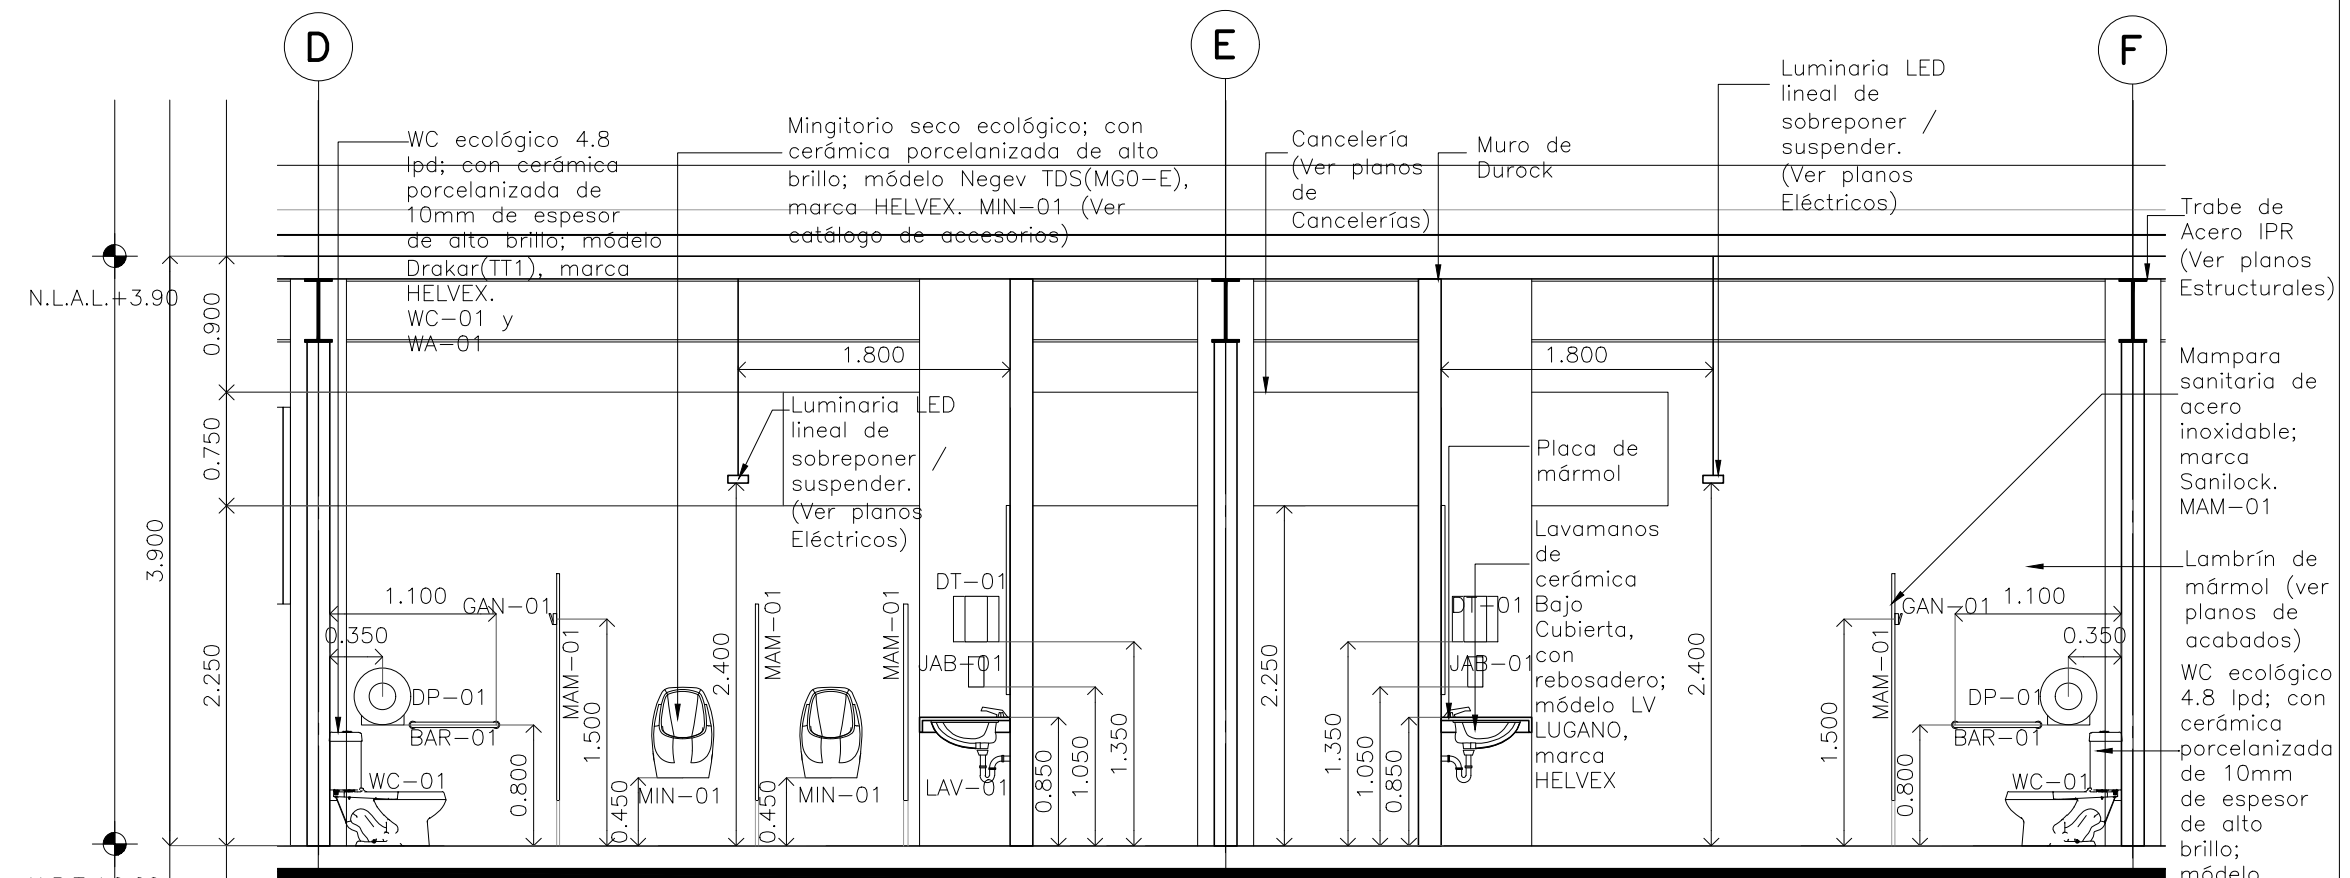


CORTE 02 Detalle 34

Escala: 1:50

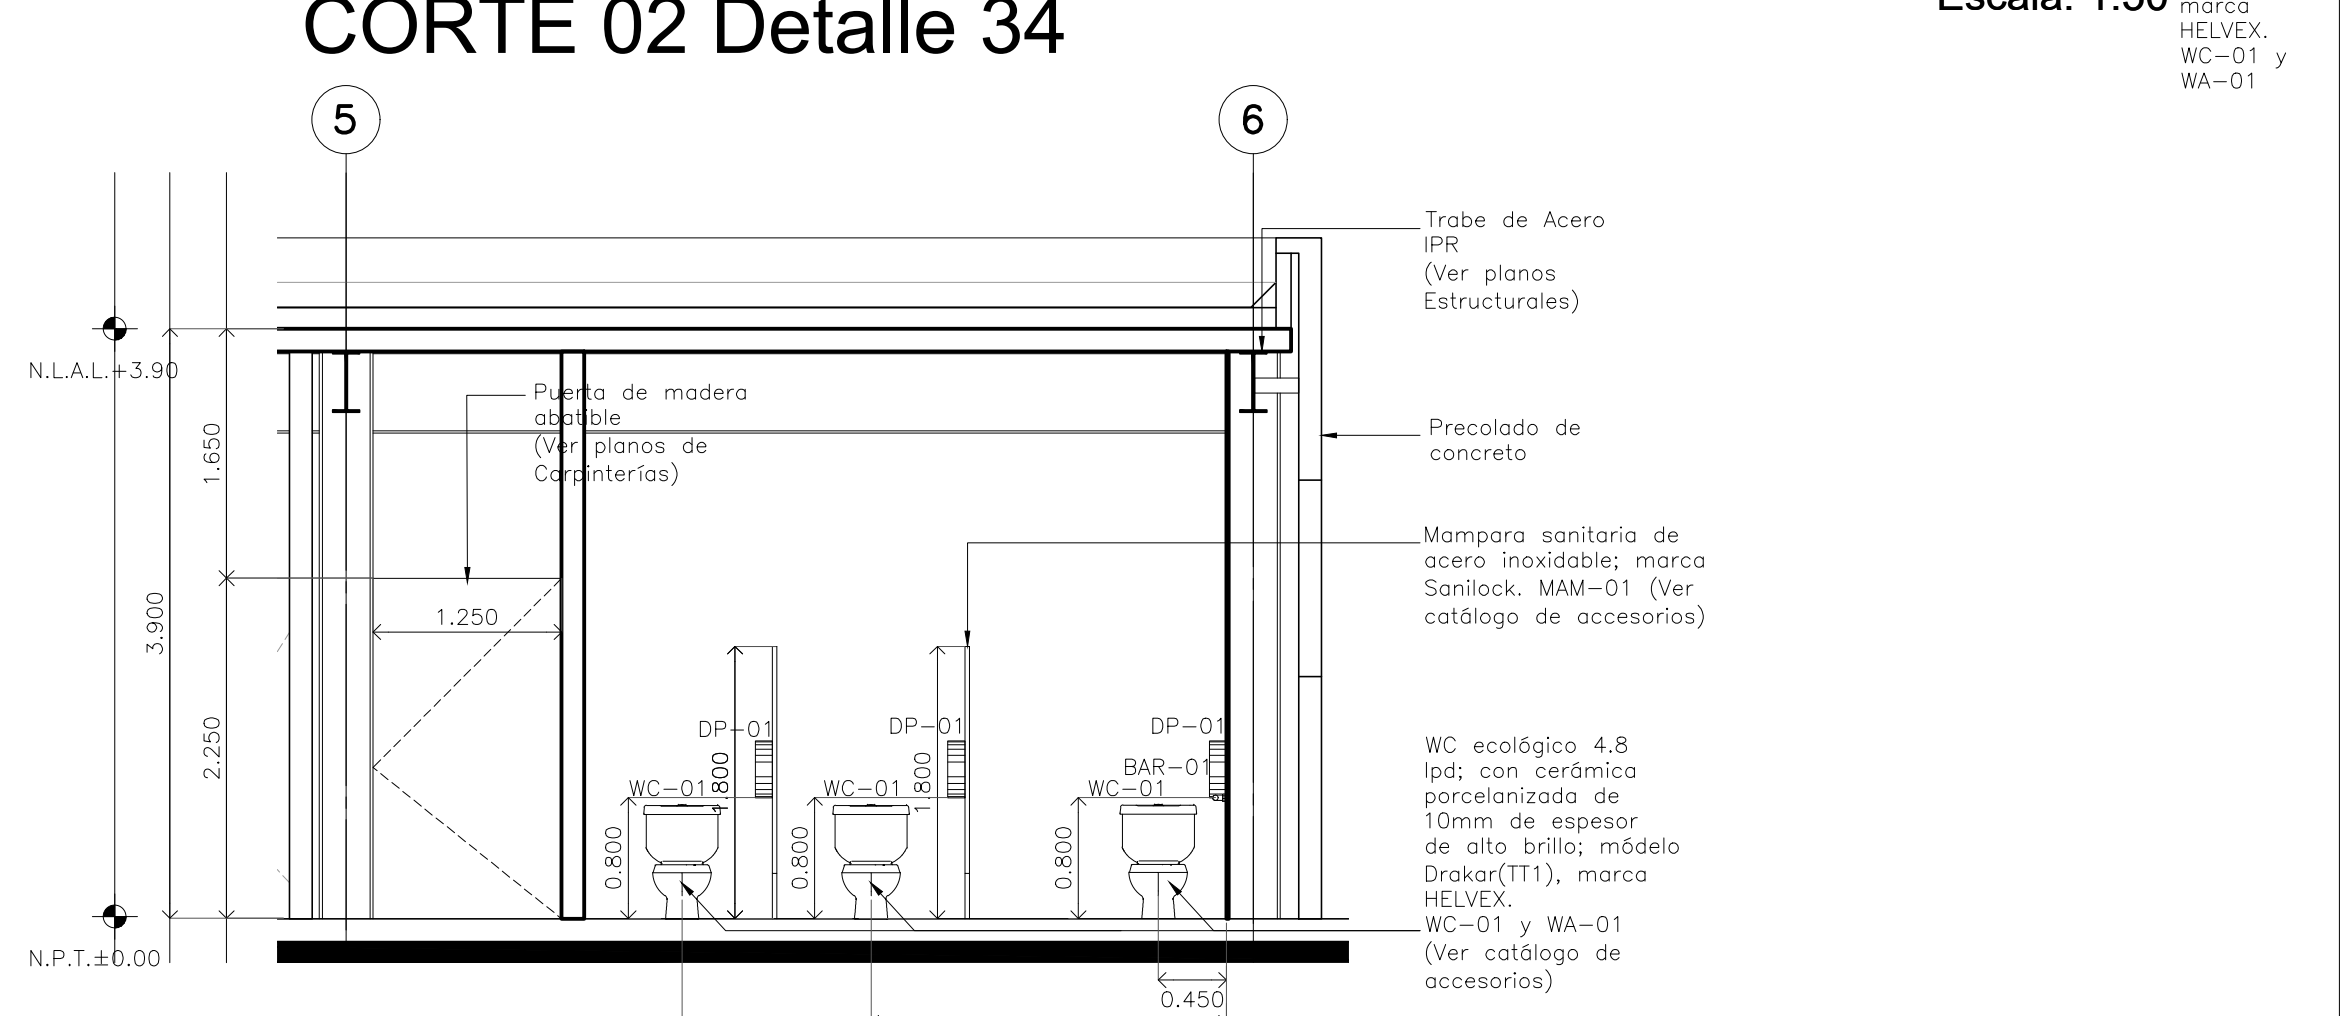


CORTE 03 Detalle 34

Escala: 1:50

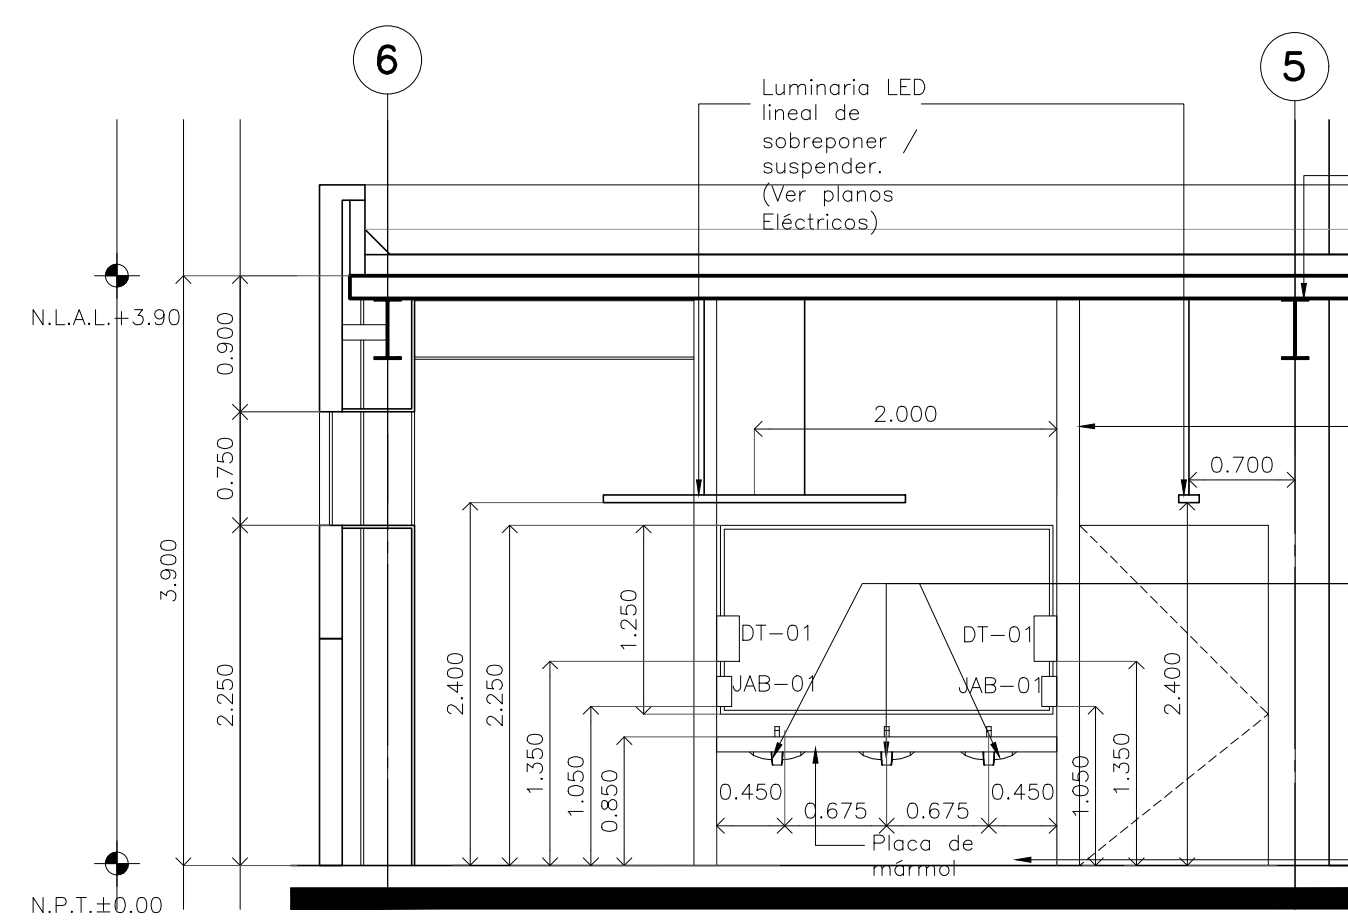


CORTE 04 Detalle 34

Escala: 1:50

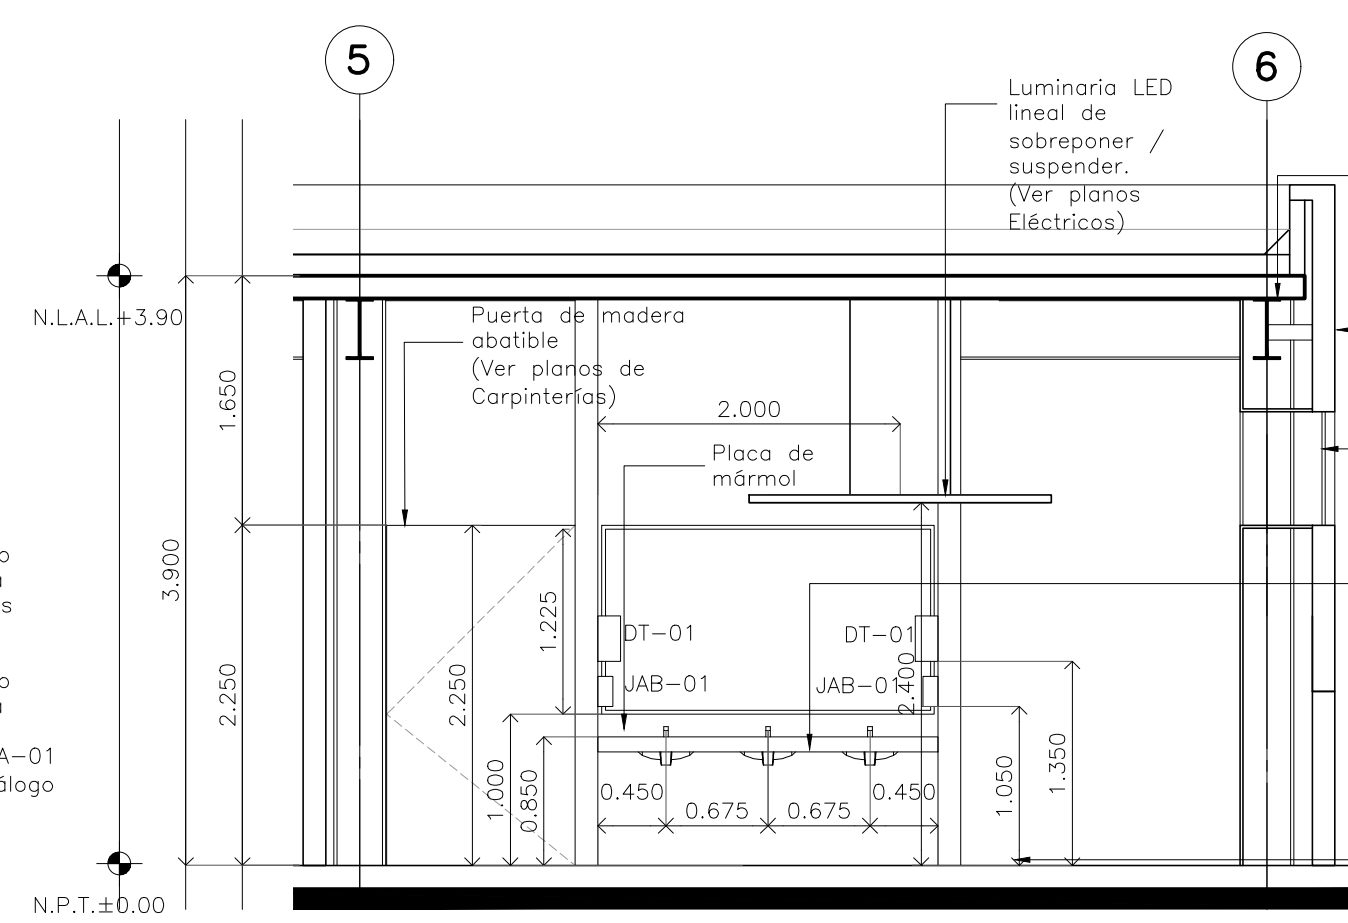

CORTE 05 Detalle 34

Escala: 1:50

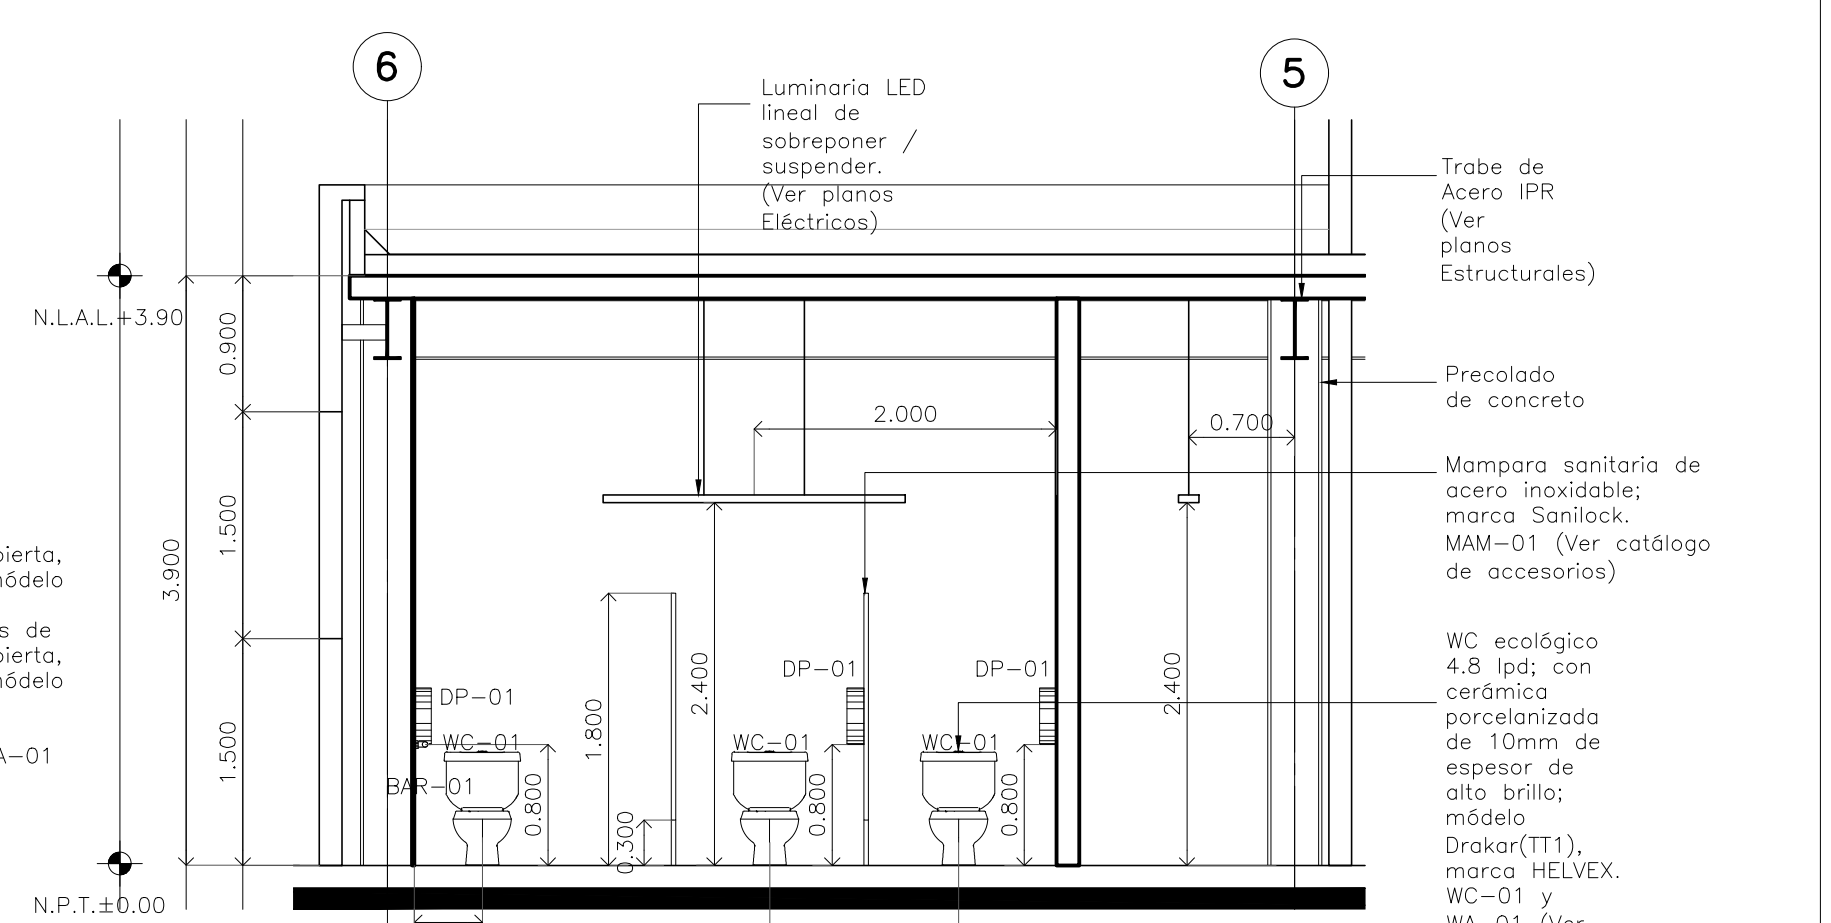

CORTE 06 Detalle 34

Escala: 1:50