


**CENTRO DE SERVICIO INFONAVIT
CESI / DELEGACIÓN / CAMPECHE**
**LOTE 14-A AVENIDA MIGUEL ALEMÁN
SAN FRANCISCO DE CAMPECHE. CAMPECHE**

PROYECTO EJECUTIVO



BOLETINES

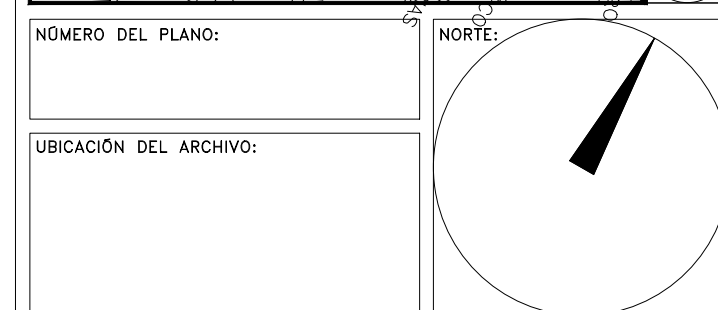

NOTAS GENERALES

SIMBOLOGÍA

- Placa de mármol gris natural con dimensiones de 60x30cm con 20mm de espesor, asentado con mortero cemento arena 1:4
- Pieza de ajuste

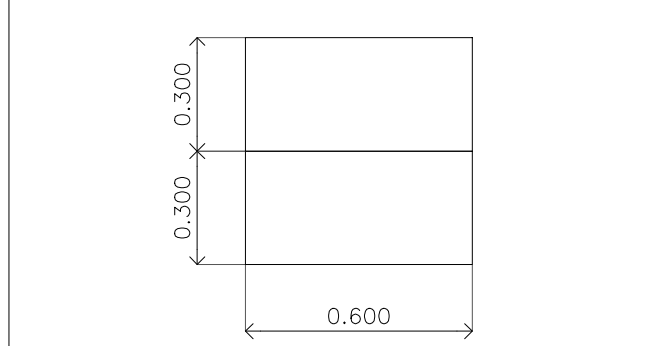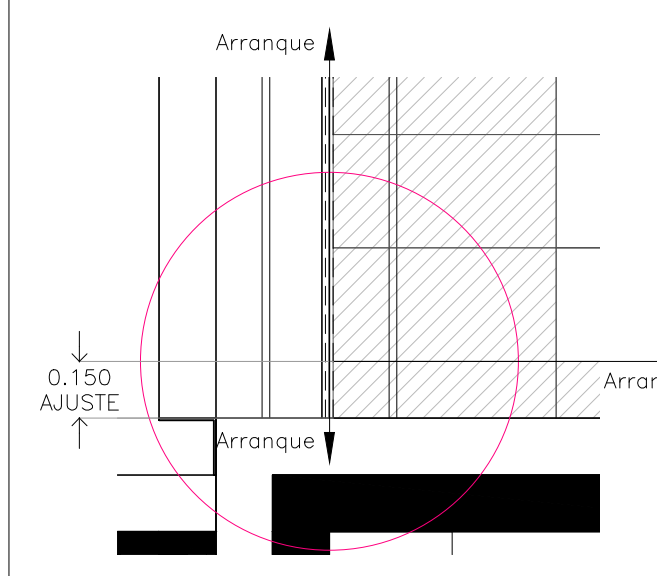

Placa de mármol Santo Tomás en 60 x 30 x 2 cm de espesor. SMA, adosado con adhesivos "Crest".

BOLETÍN ARQUITECTÓNICO

| DATOS DEL PROPIETARIO | | DATOS GENERALES | | | | | | | | | | | | | | | | | | | | | | | | | | | | | | | | | | | | | |
|---|
| NOMBRE: No.: CALLE: COLONIA: DELEGACIÓN: TELÉFONO: FIRMA: | | DATOS DEL PREDIO CLAVE CATASTRAL: ÁREA: M2. LOTE: MEDIDA DEL FRENTE: FONDO: m DIRECCIÓN: Y LA CALLE: ENTRE LA CALLE: COLONIA: DELEGACIÓN: DICTAMEN DE USO DE SUELO No. DE FOLIO: FECHA: | | | | | | | | | | | | | | | | | | | | | | | | | | | | | | | | | | | | | |
| DATOS DEL D.R.O NOMBRE: CÉDULA PROFESIONAL: DIRECCIÓN: Y LA CALLE: ENTRE LA CALLE: COLONIA: DELEGACIÓN: TELÉFONO: FIRMA: | | USO HABITACIONAL <input type="checkbox"/> UNIFAMILIAR <input type="checkbox"/> PLURIFAMILIAR (CONDOMINIO) <input type="checkbox"/> COMERCIAL <input type="checkbox"/> SERVICIOS <input type="checkbox"/> INDUSTRIAL <input type="checkbox"/> | | | | | | | | | | | | | | | | | | | | | | | | | | | | | | | | | | | | | |
| CORRESPBLE. INGENIERIAS NOMBRE: CÉDULA PROFESIONAL: DIRECCIÓN: Y LA CALLE: ENTRE LA CALLE: COLONIA: DELEGACIÓN: TELÉFONO: FIRMA: | | NORMATIVIDAD <table border="1"> <thead> <tr> <th>CONCEPTO</th> <th>NORMA</th> <th>PROYECTO</th> <th>DF.</th> </tr> </thead> <tbody> <tr> <td>ALTURA MÁXIMA PERMITIDA</td> <td></td> <td></td> <td></td> </tr> <tr> <td>COEFICIENTE DE OCUPACIÓN DEL SUELO</td> <td></td> <td></td> <td></td> </tr> <tr> <td>COEFICIENTE DE UTILIZACIÓN DEL SUELO</td> <td></td> <td></td> <td></td> </tr> <tr> <td>COEFICIENTE DE ABSORCIÓN DEL SUELO</td> <td></td> <td></td> <td></td> </tr> <tr> <td>PORCENTAJE DEL ÁREA LIBRE</td> <td></td> <td></td> <td></td> </tr> <tr> <td>RESTRICCIÓN AL FRENTE</td> <td></td> <td></td> <td></td> </tr> <tr> <td>CAJONES DE ESTACIONAMIENTO</td> <td></td> <td></td> <td></td> </tr> <tr> <td>RESTRICCIÓNES DIC. USO DE SUELO</td> <td></td> <td></td> <td></td> </tr> </tbody> </table> | | CONCEPTO | NORMA | PROYECTO | DF. | ALTURA MÁXIMA PERMITIDA | | | | COEFICIENTE DE OCUPACIÓN DEL SUELO | | | | COEFICIENTE DE UTILIZACIÓN DEL SUELO | | | | COEFICIENTE DE ABSORCIÓN DEL SUELO | | | | PORCENTAJE DEL ÁREA LIBRE | | | | RESTRICCIÓN AL FRENTE | | | | CAJONES DE ESTACIONAMIENTO | | | | RESTRICCIÓNES DIC. USO DE SUELO | | | |
| CONCEPTO | NORMA | PROYECTO | DF. | | | | | | | | | | | | | | | | | | | | | | | | | | | | | | | | | | | | |
| ALTURA MÁXIMA PERMITIDA | |
| COEFICIENTE DE OCUPACIÓN DEL SUELO | |
| COEFICIENTE DE UTILIZACIÓN DEL SUELO | |
| COEFICIENTE DE ABSORCIÓN DEL SUELO | |
| PORCENTAJE DEL ÁREA LIBRE | |
| RESTRICCIÓN AL FRENTE | |
| CAJONES DE ESTACIONAMIENTO | |
| RESTRICCIÓNES DIC. USO DE SUELO | |
| FIRMA: | |

**RIVERO BORRELL - GUTIERREZ
ARQUITECTOS**

FECHA:
2018_07_31

NOTA:
Se anexa Boletín como información complementaria a Proyecto Ejecutivo


Se muestra despiece de lambrín de mármol Santo Tomás de 60x30cm para muros internos en Baños.

ESCALA:
1 : 50


COTAS:
METROS

CLAVE:
BA-34


BOLETÍN ARQ 34

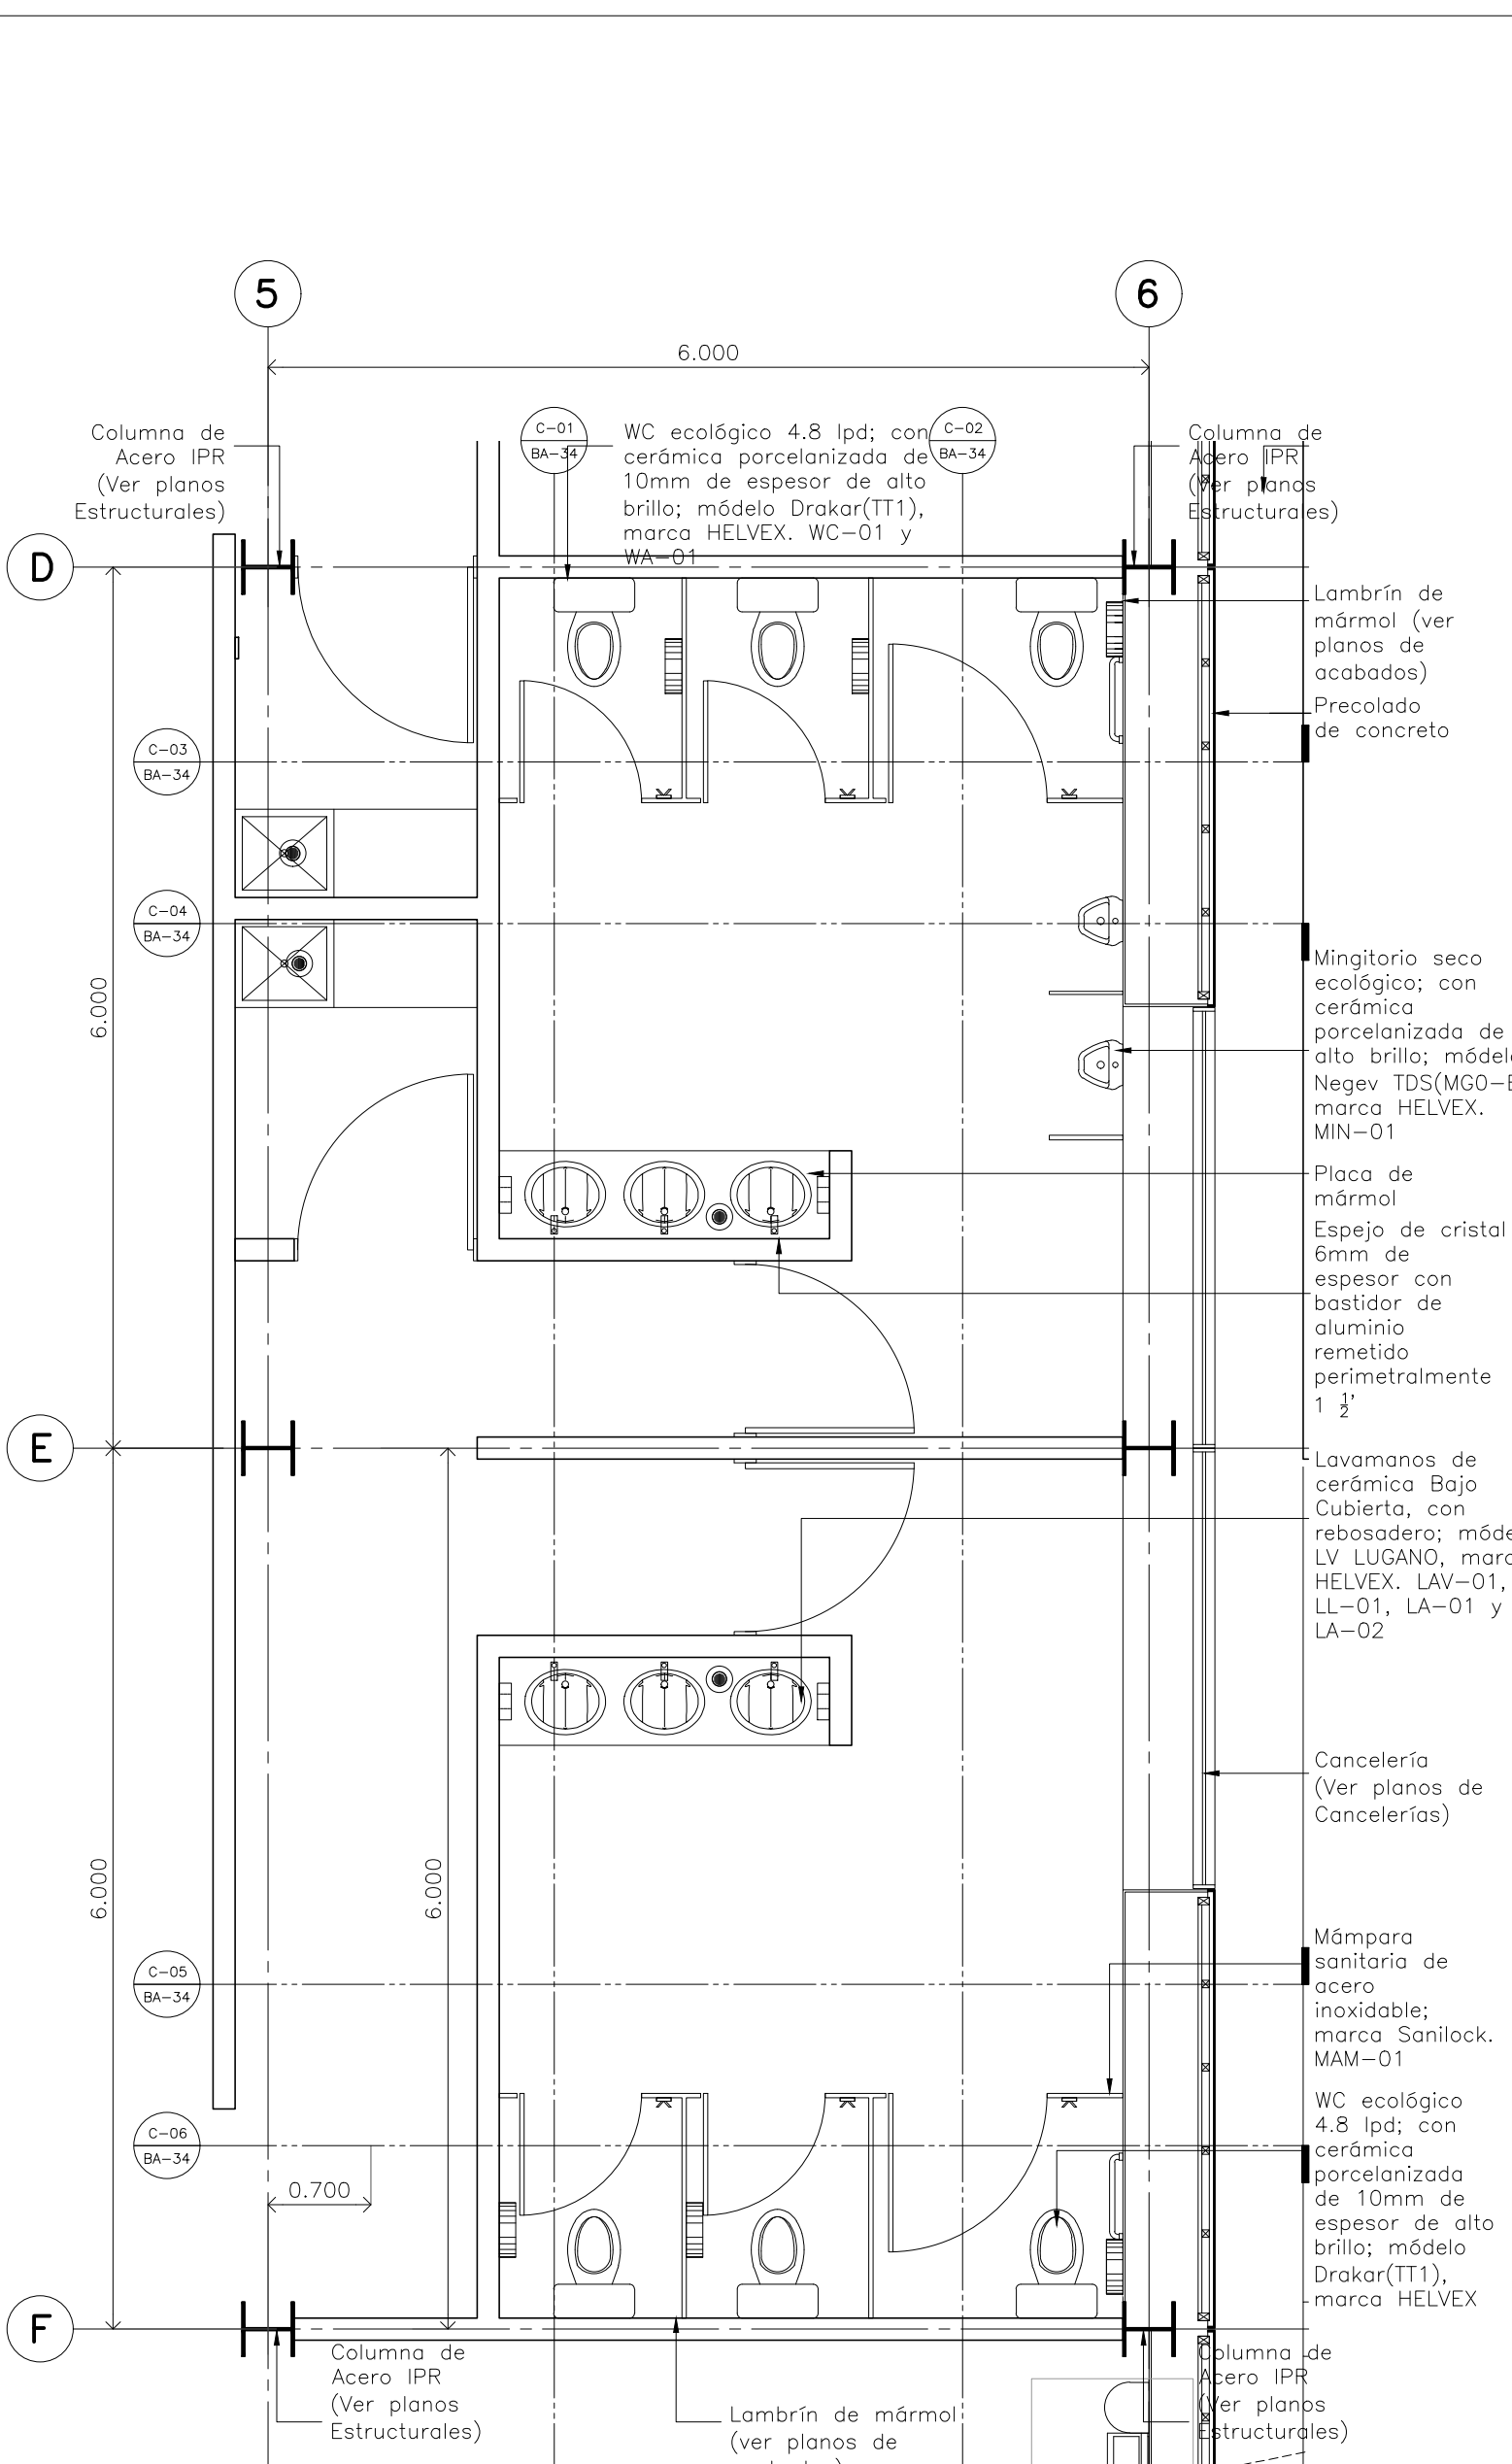


**Detalle 34
Baños empleados / CESI**
Escala: 1:50

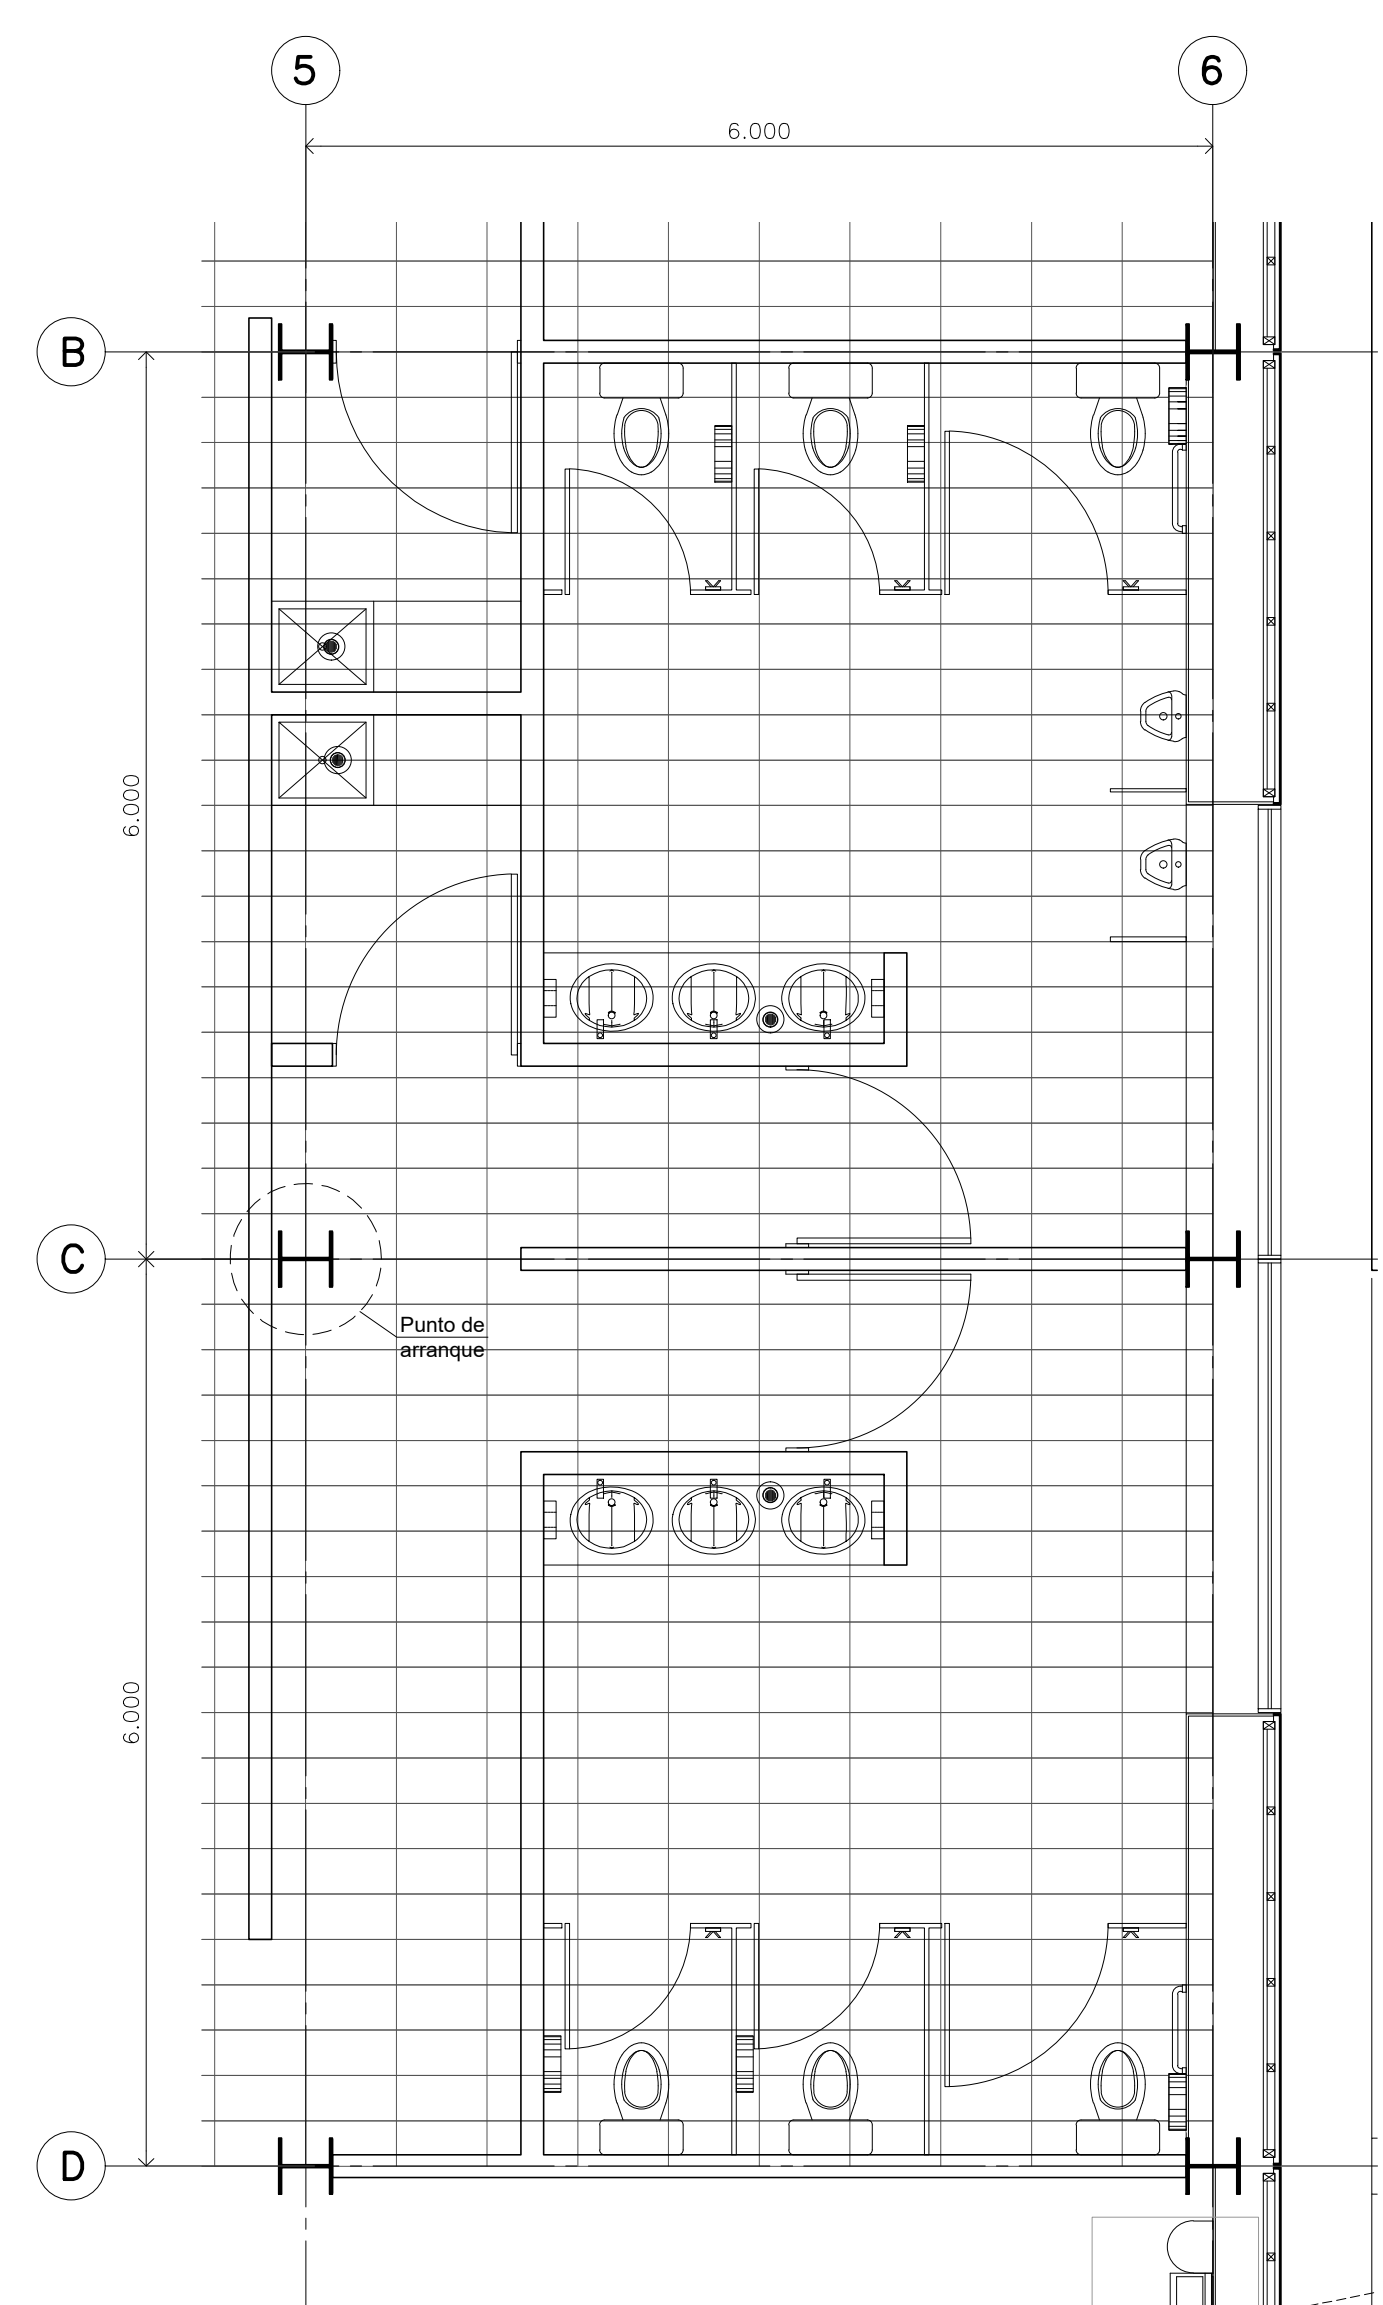


**Detalle 34
Despiece de pisos
Baños empleados / CESI**
Escala: 1:50

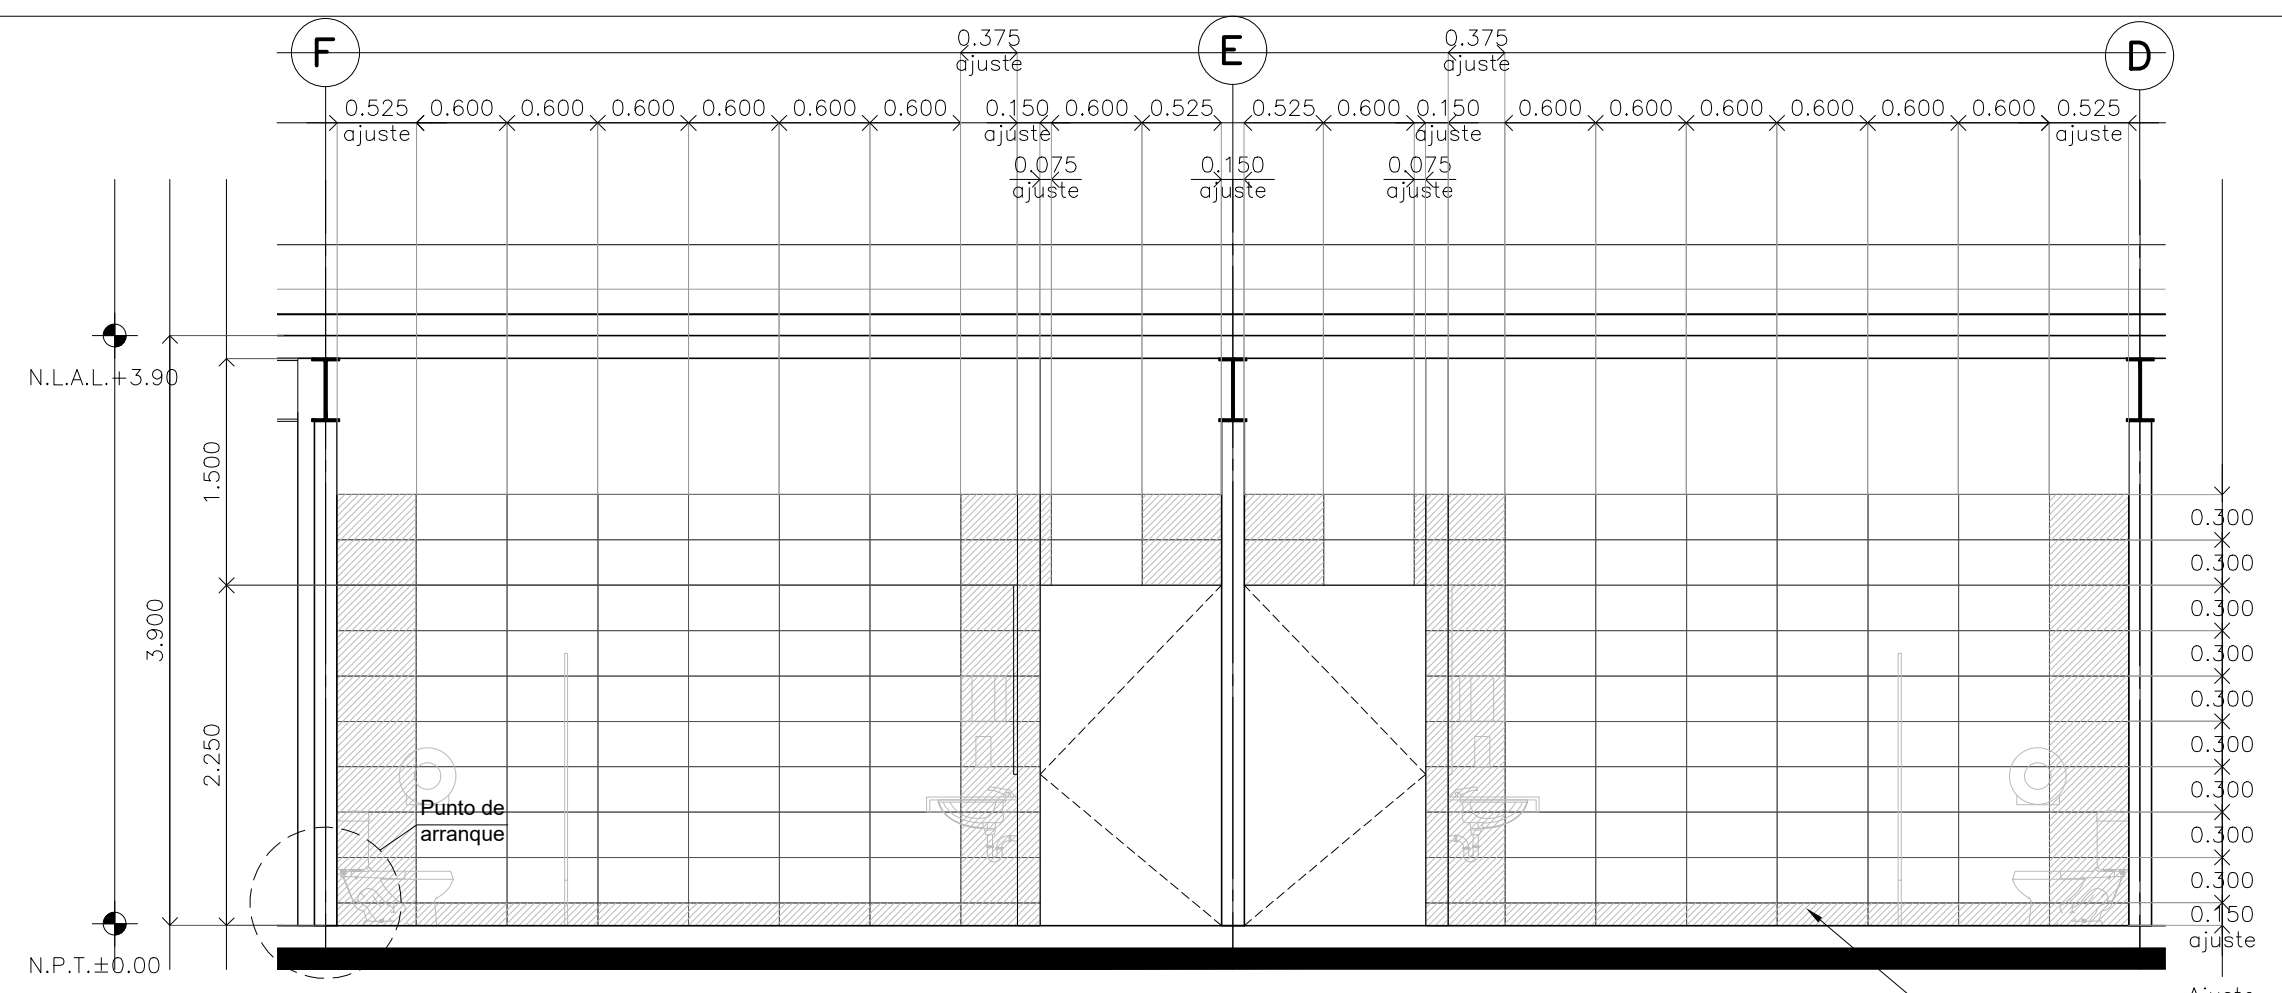


CORTE 01 Detalle 34
Escala: 1:50

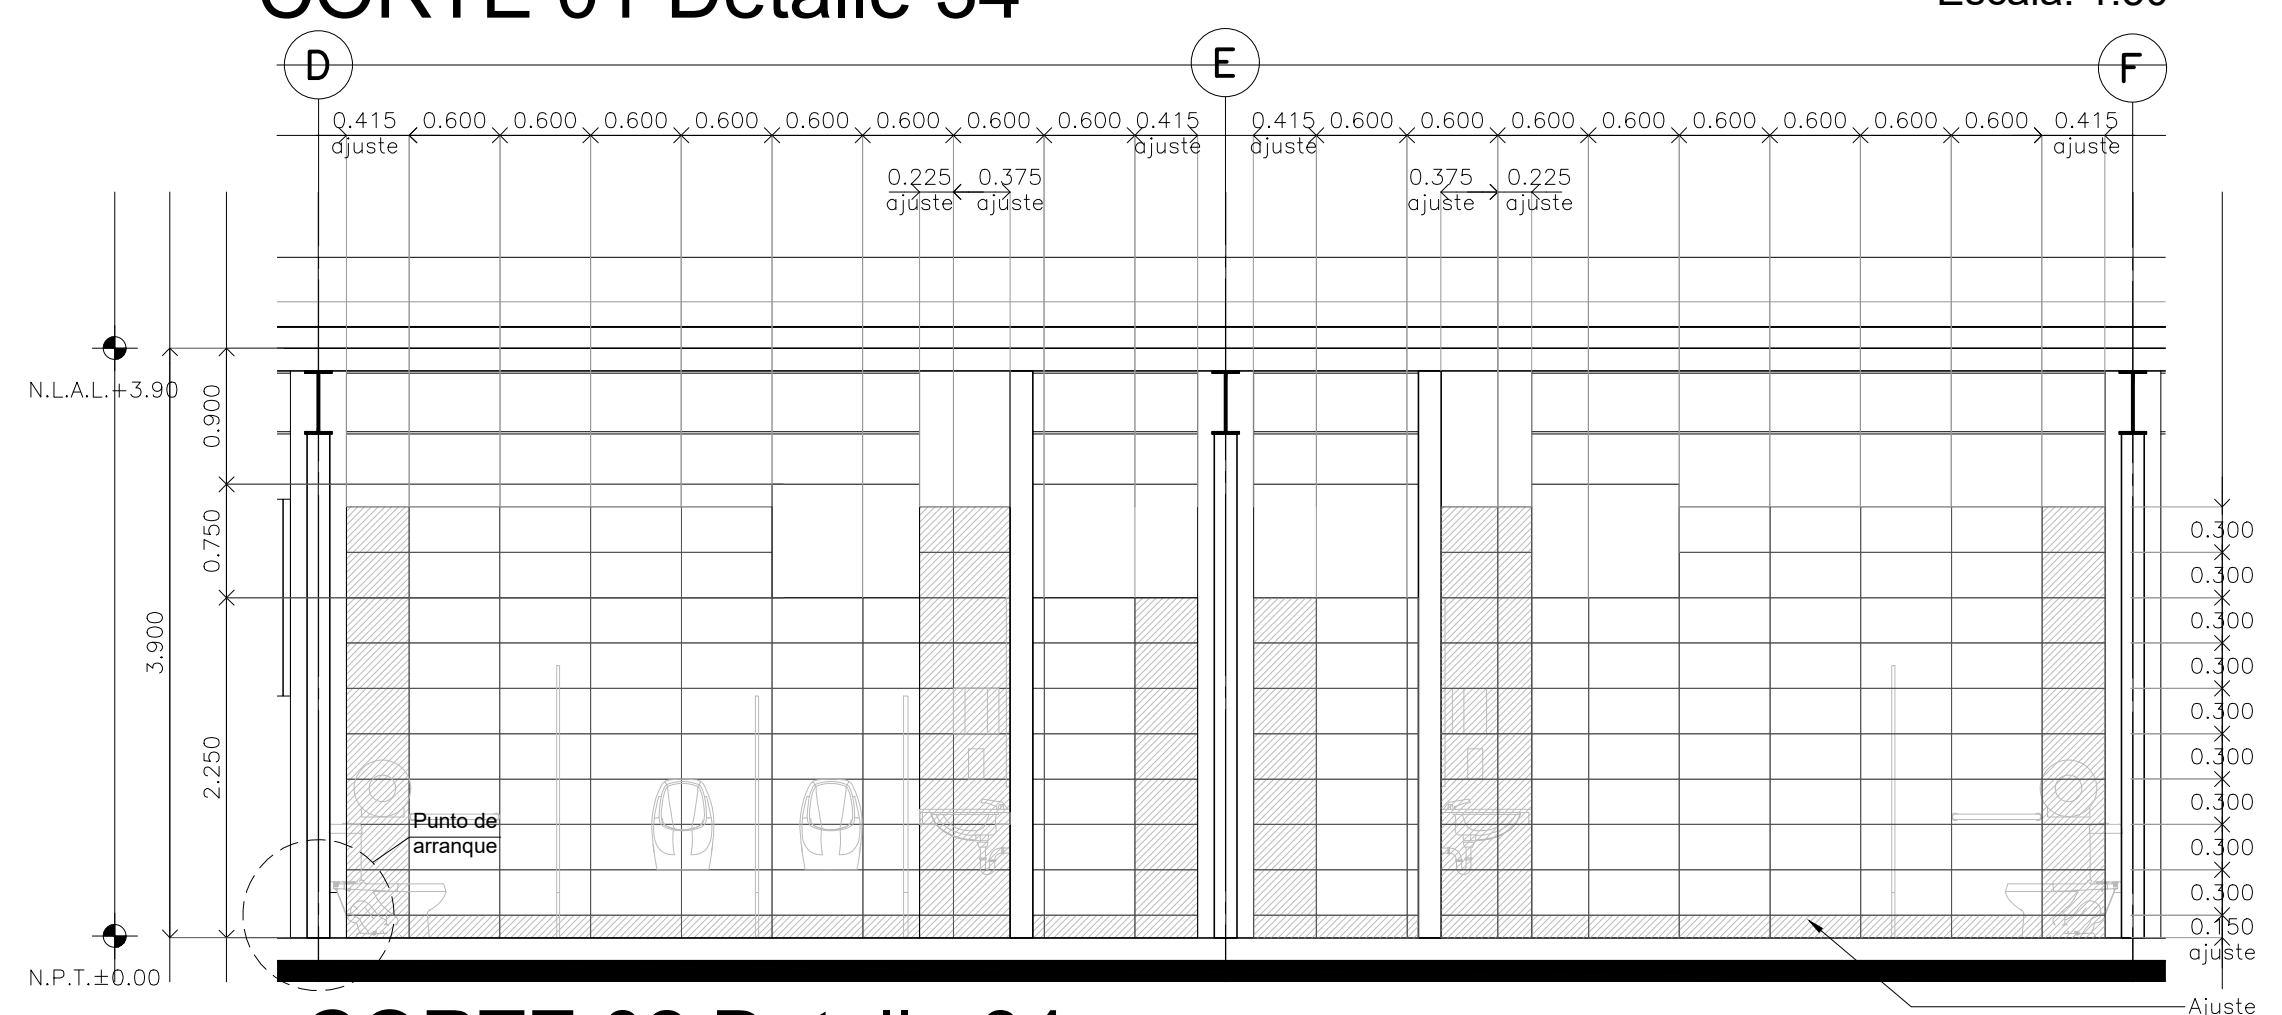


CORTE 02 Detalle 34
Escala: 1:50

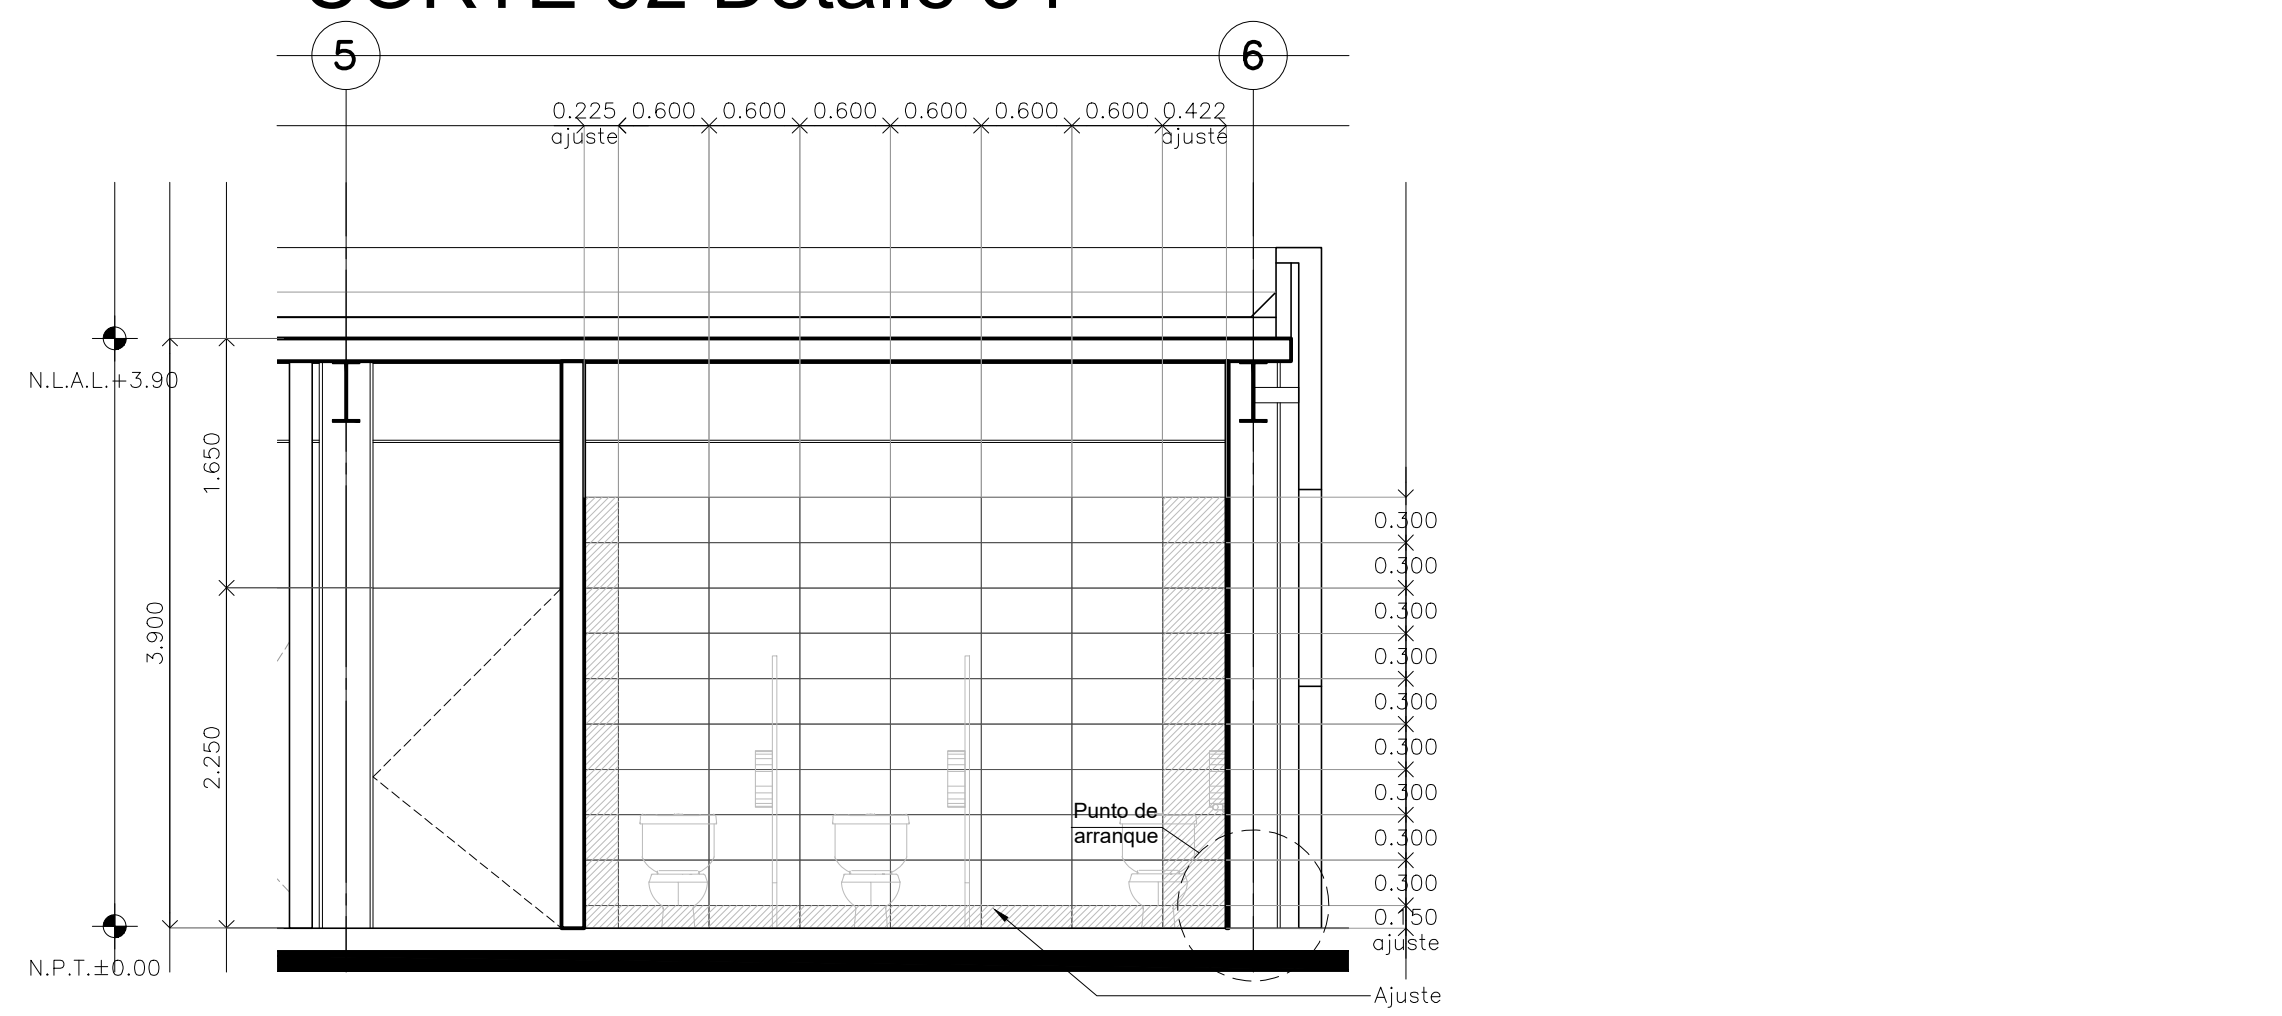


CORTE 03 Detalle 34
Escala: 1:50

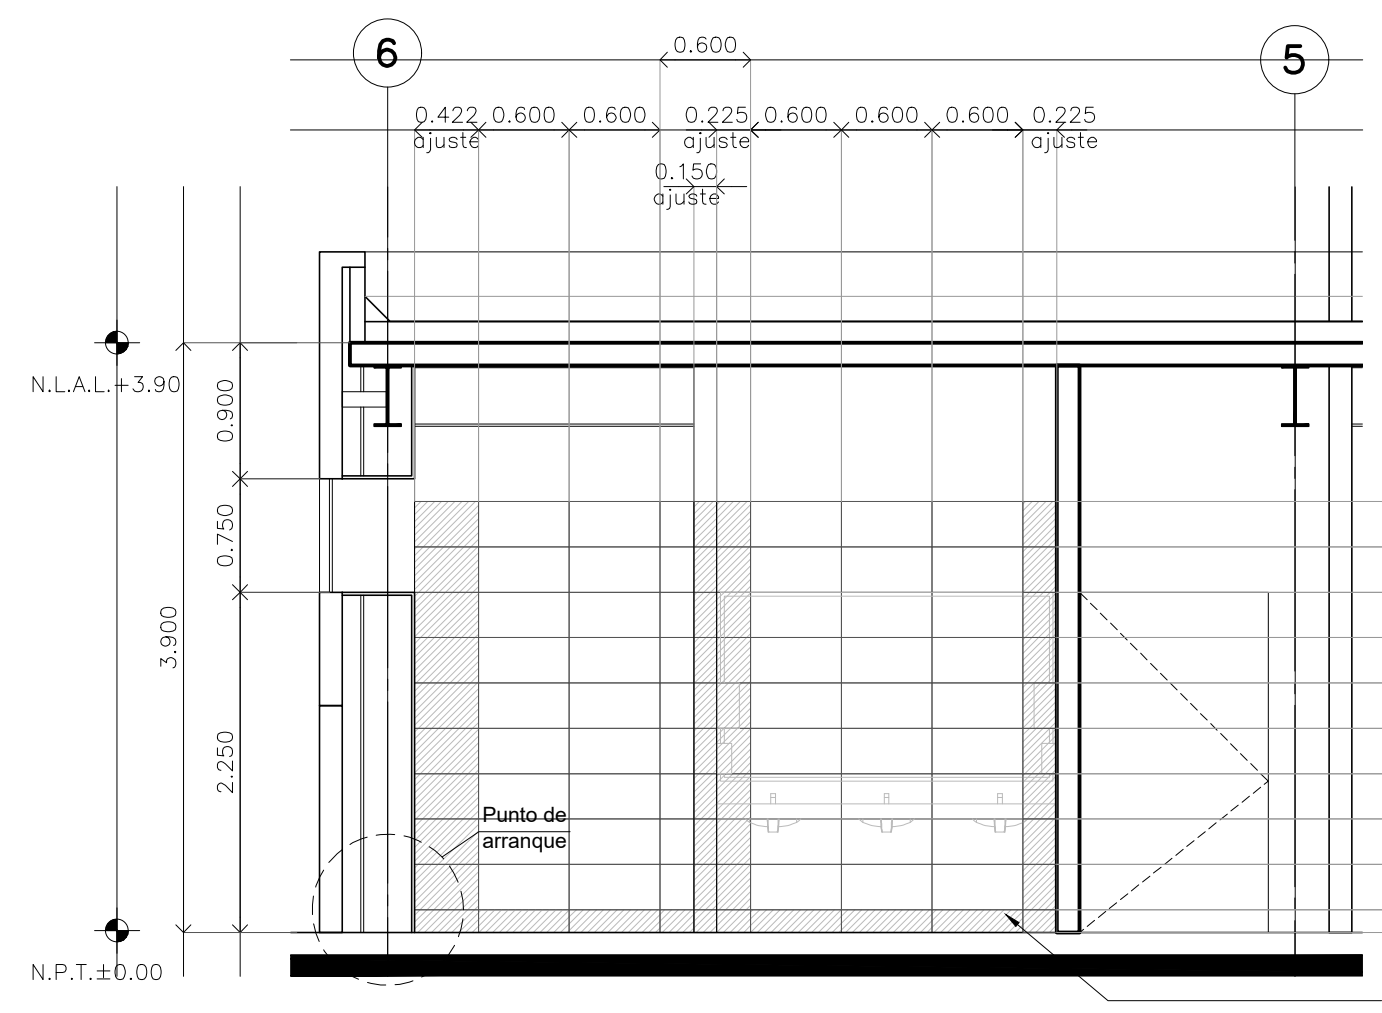

CORTE 04 Detalle 34
Escala: 1:50

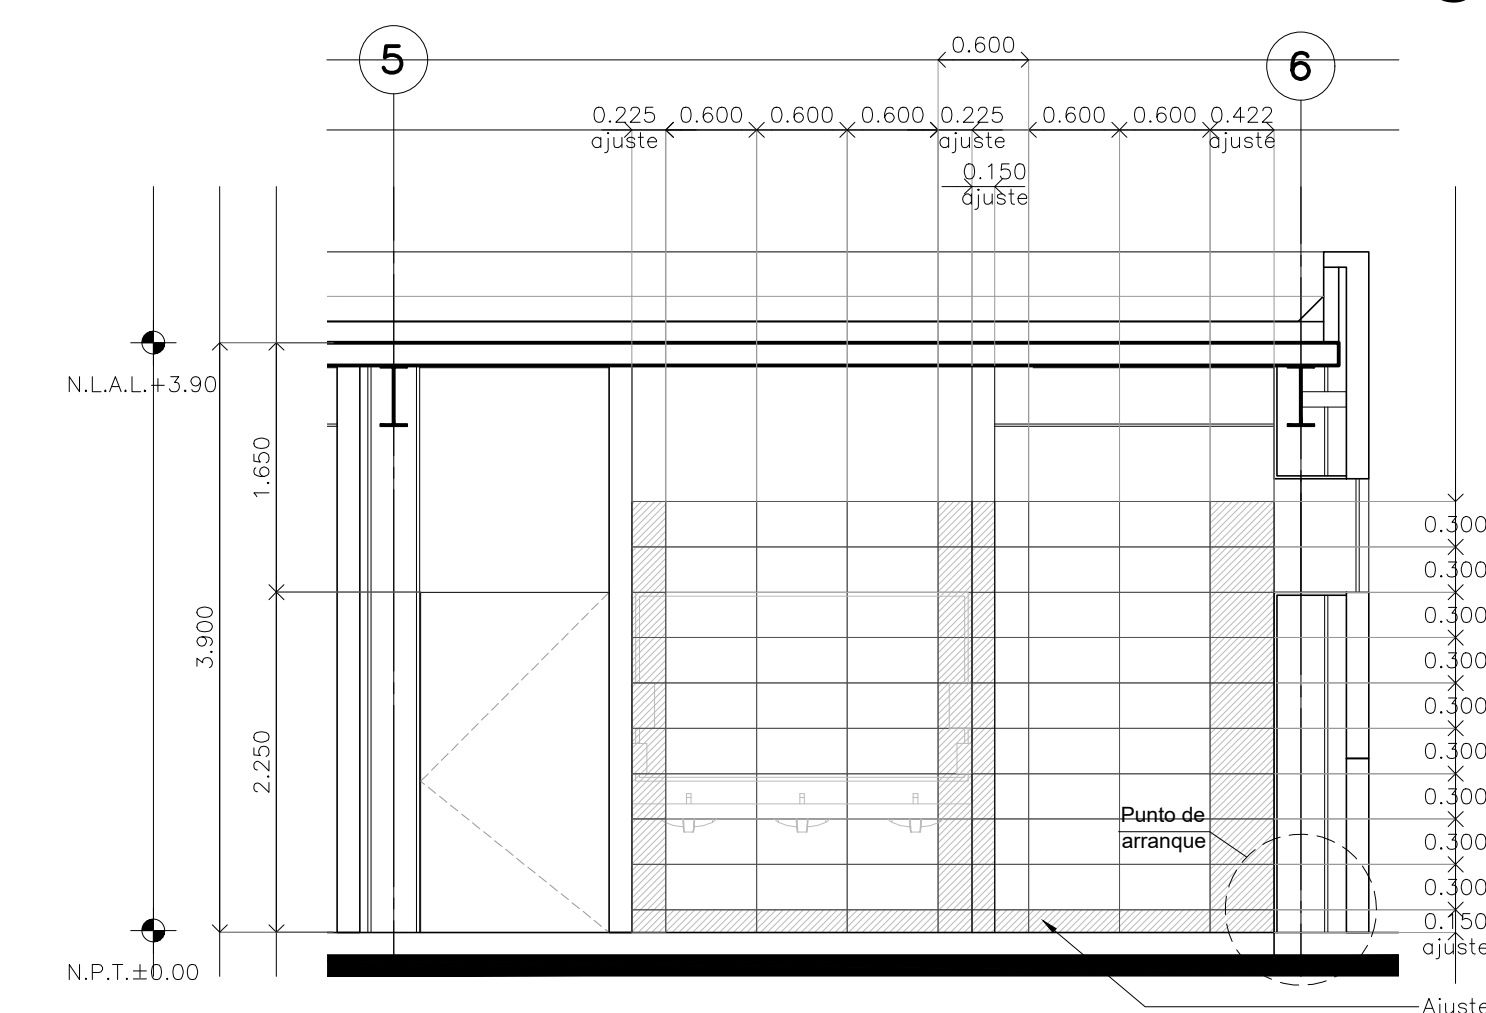

CORTE 05 Detalle 34
Escala: 1:50

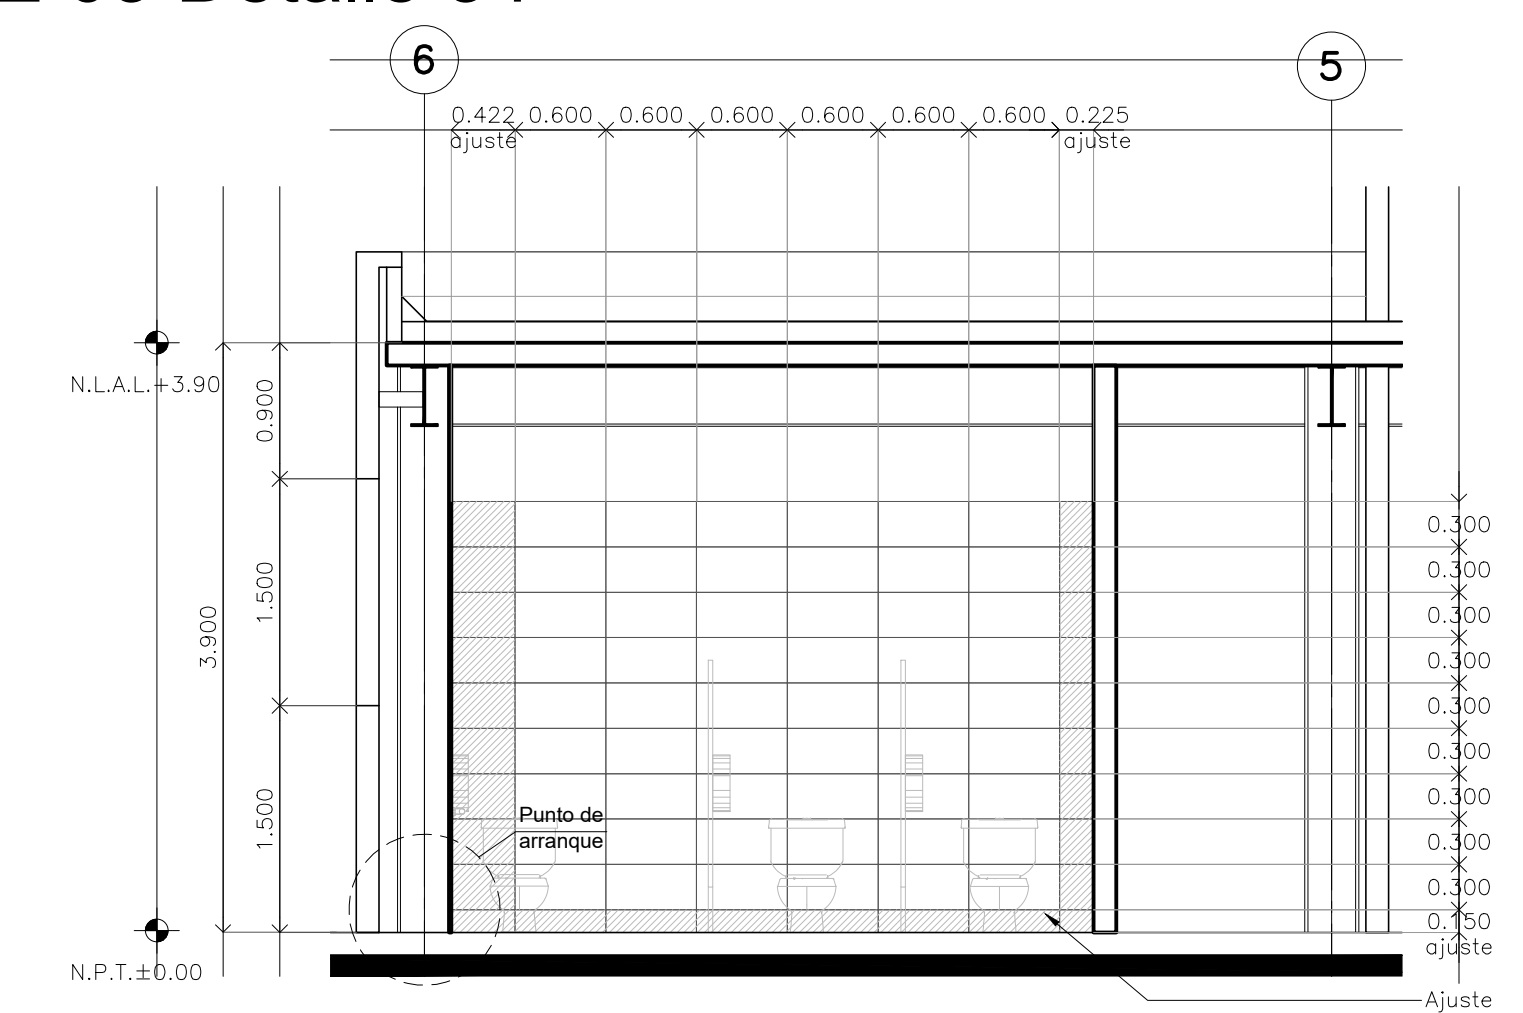

CORTE 06 Detalle 34
Escala: 1:50