


**CENTRO DE SERVICIO INFONAVIT
CESI / DELEGACIÓN / CAMPECHE**
**LOTE 14-A AVENIDA MIGUEL ALEMÁN
SAN FRANCISCO DE CAMPECHE. CAMPECHE**

PROYECTO EJECUTIVO


BOLETINES

CROQUIS DE LOCALIZACIÓN

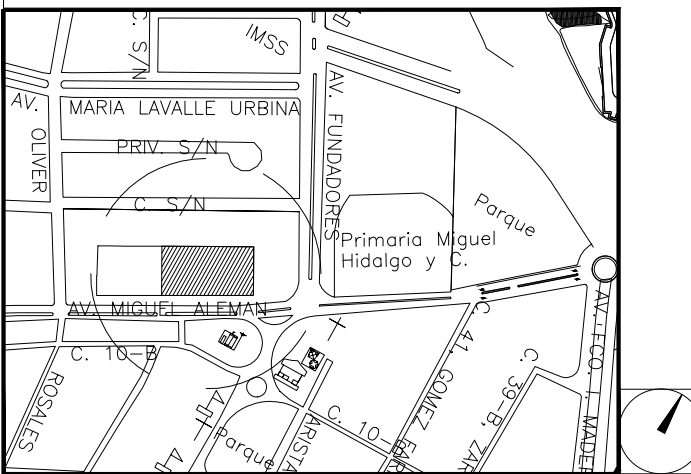

NÚMERO DEL PLANO:

UBICACIÓN DEL ARCHIVO:

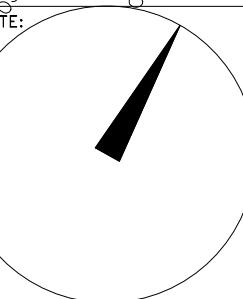

BOLETÍN ARQUITECTÓNICO

DATOS DEL PROPIETARIO

NOMBRE: No.:
CALLE:
COLONIA:
DELEGACIÓN:
TELEFONO:
FIRMA:

DATOS DEL D.R.O

NOMBRE:
CÉDULA PROFESIONAL:
DIRECCIÓN:
Y LA CALLE:
DELEGACIÓN:
TELEFONO:
FIRMA:

CORRESPBLE. INGENIERIAS

NOMBRE:
CÉDULA PROFESIONAL:
DIRECCIÓN:
Y LA CALLE:
DELEGACIÓN:
TELEFONO:
FIRMA:

NORMATIVIDAD

CONCEPTO

DATOS DEL PREDIO

CLAVE CATASTRAL:
ÁREA: M2.
LOTE:
MEDIDA DEL FRENTE: FONDO: m
DIRECCIÓN:
Y LA CALLE:
ENTRE LA CALLE:
COLONIA:
DELEGACIÓN:
DICTAMEN DE USO DE SUELO
No. DE FOLIO: FECHA:

USO

HABITACIONAL
UNIFAMILIAR (CONDOMINIO)
COMERCIAL
SERVICIOS
INDUSTRIAL

NORMATIVIDAD

CONCEPTO	NORMA	PROYECTO	DP.
ALTURA MÁXIMA PERMITIDA			
COEFICIENTE DE OCUPACIÓN DEL SUELO			
COEFICIENTE DE UTILIZACIÓN DEL SUELO			
COEFICIENTE DE ABSORCIÓN DEL SUELO			
PORCENTAJE DEL ÁREA LIBRE			
RESTRICCIÓN AL FRENTE			
CAJONES DE ESTACIONAMIENTO			
RESTRICCIÓNES DIC. USO DE SUELO			

FIRMA:

**RIVERO BORRELL - GUTIERREZ
ARQUITECTOS**

FECHA:
2018_07_31

NOTA:

Se anexa Boletín como información complementaria a Proyecto Ejecutivo

Se muestra despiece de lambrín de mármol Santo Tomás de 60x30cm para muros internos en Baños.

ESCALA:

1 : 50

COTAS:


METROS

CLAVE:

BA-36


BOLETÍN ARQ

36

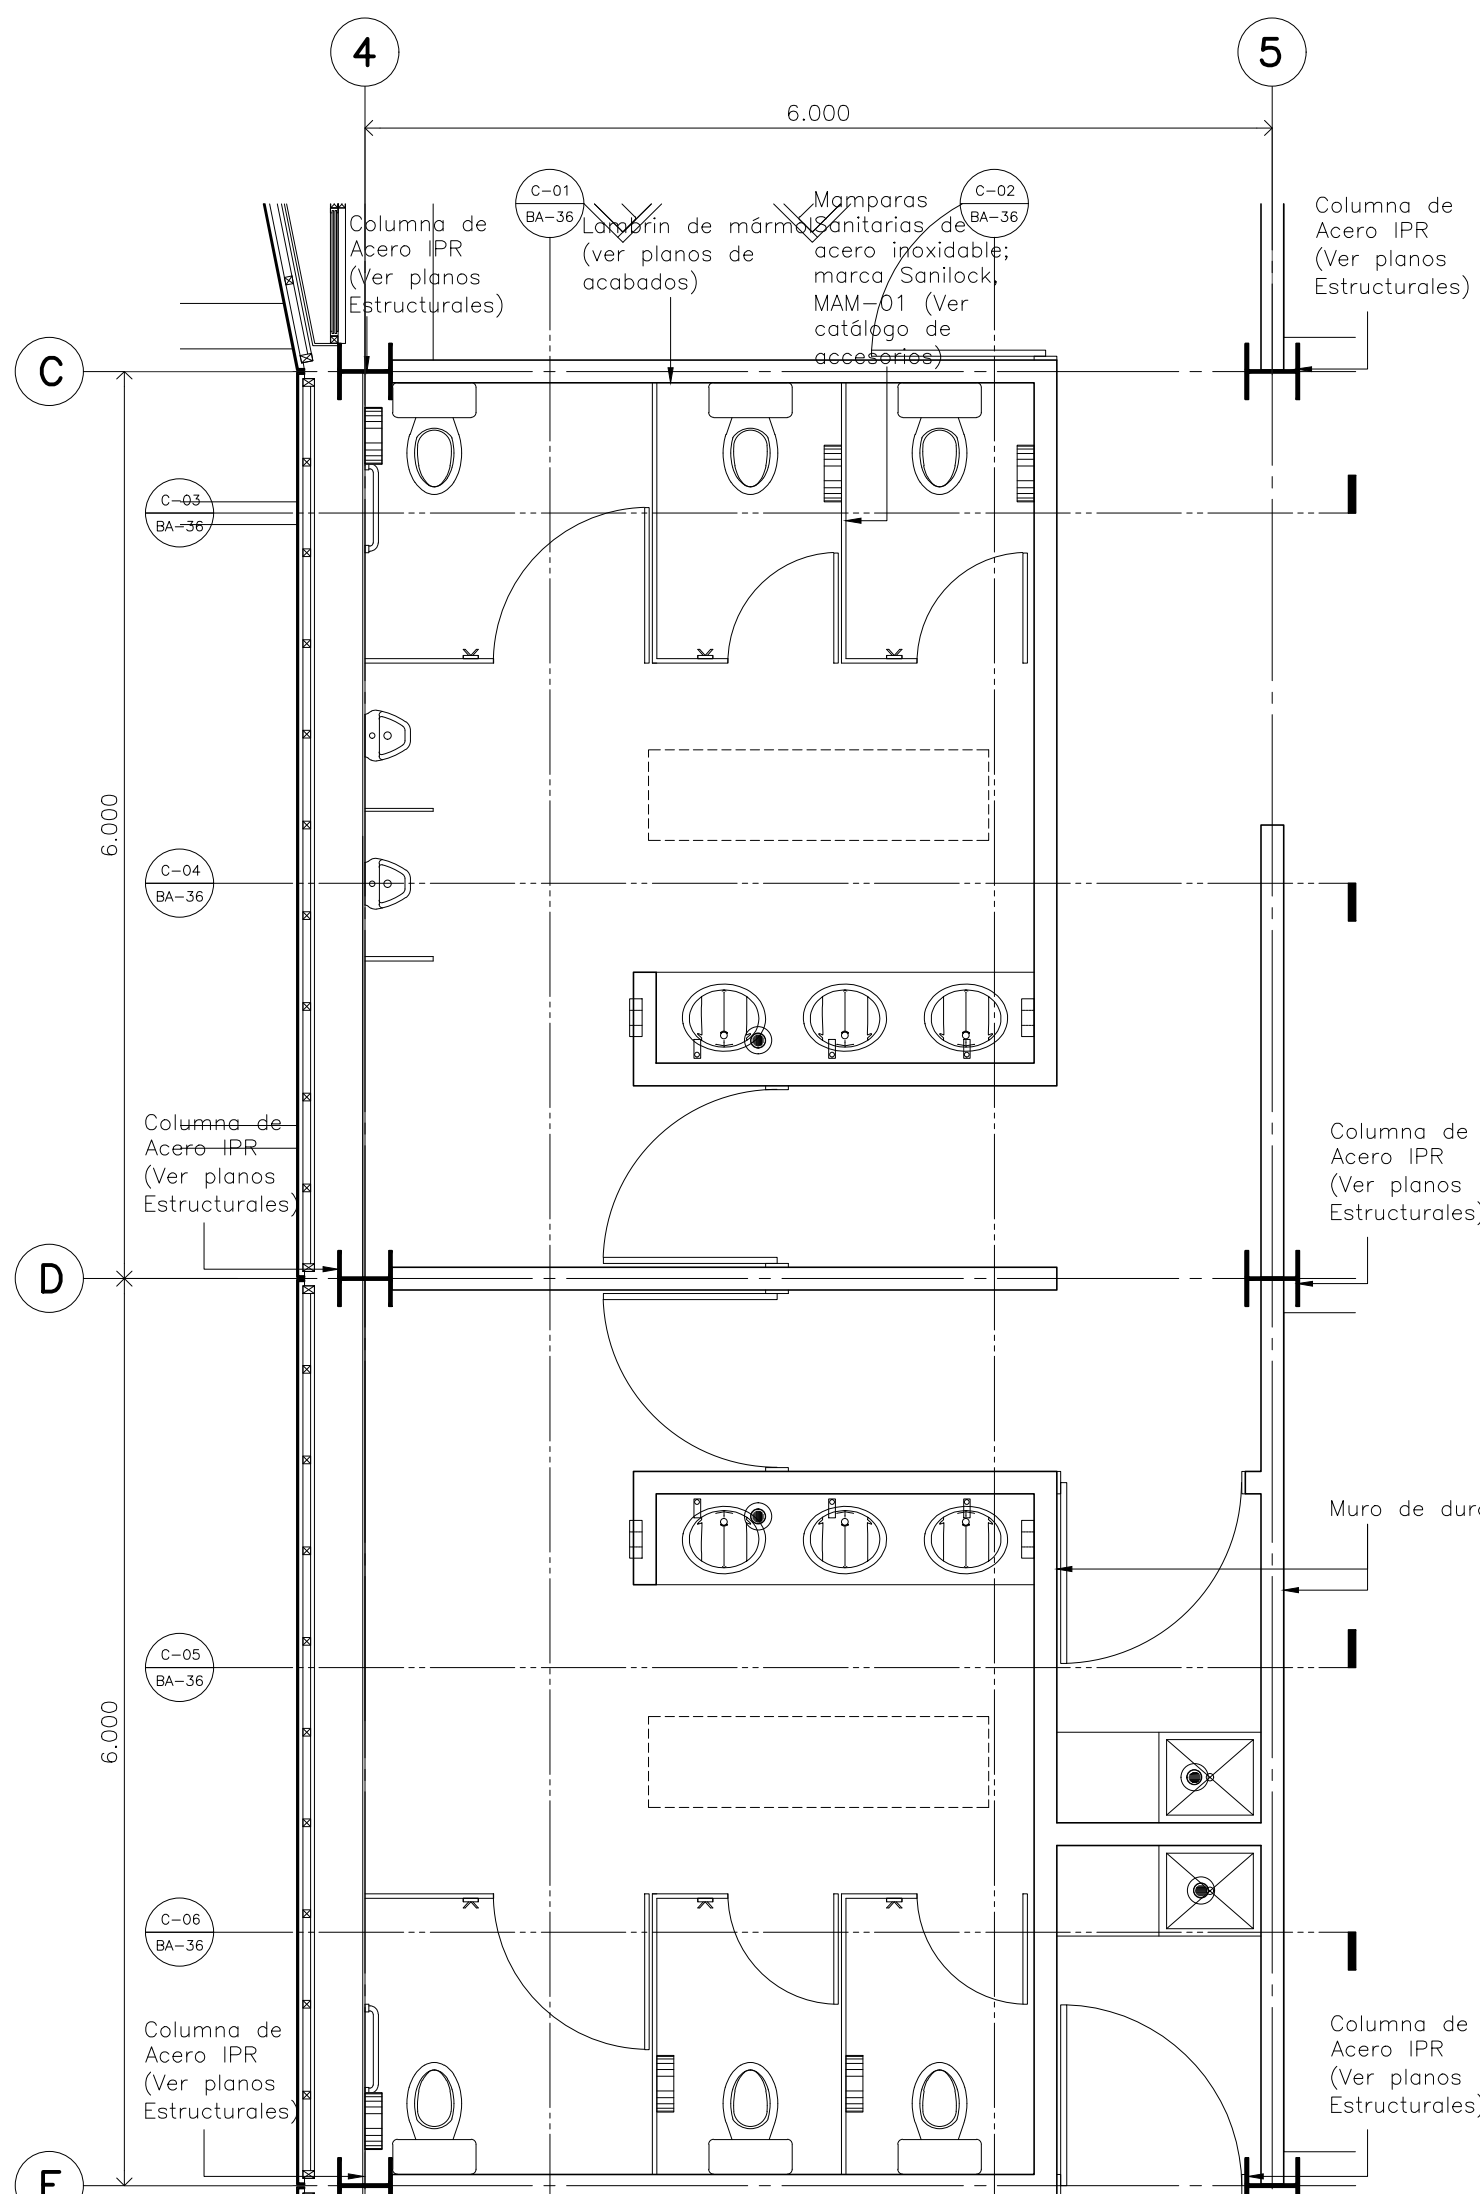


**Detalle 35
Baño Empleados / Delegación**

Escala: 1:50

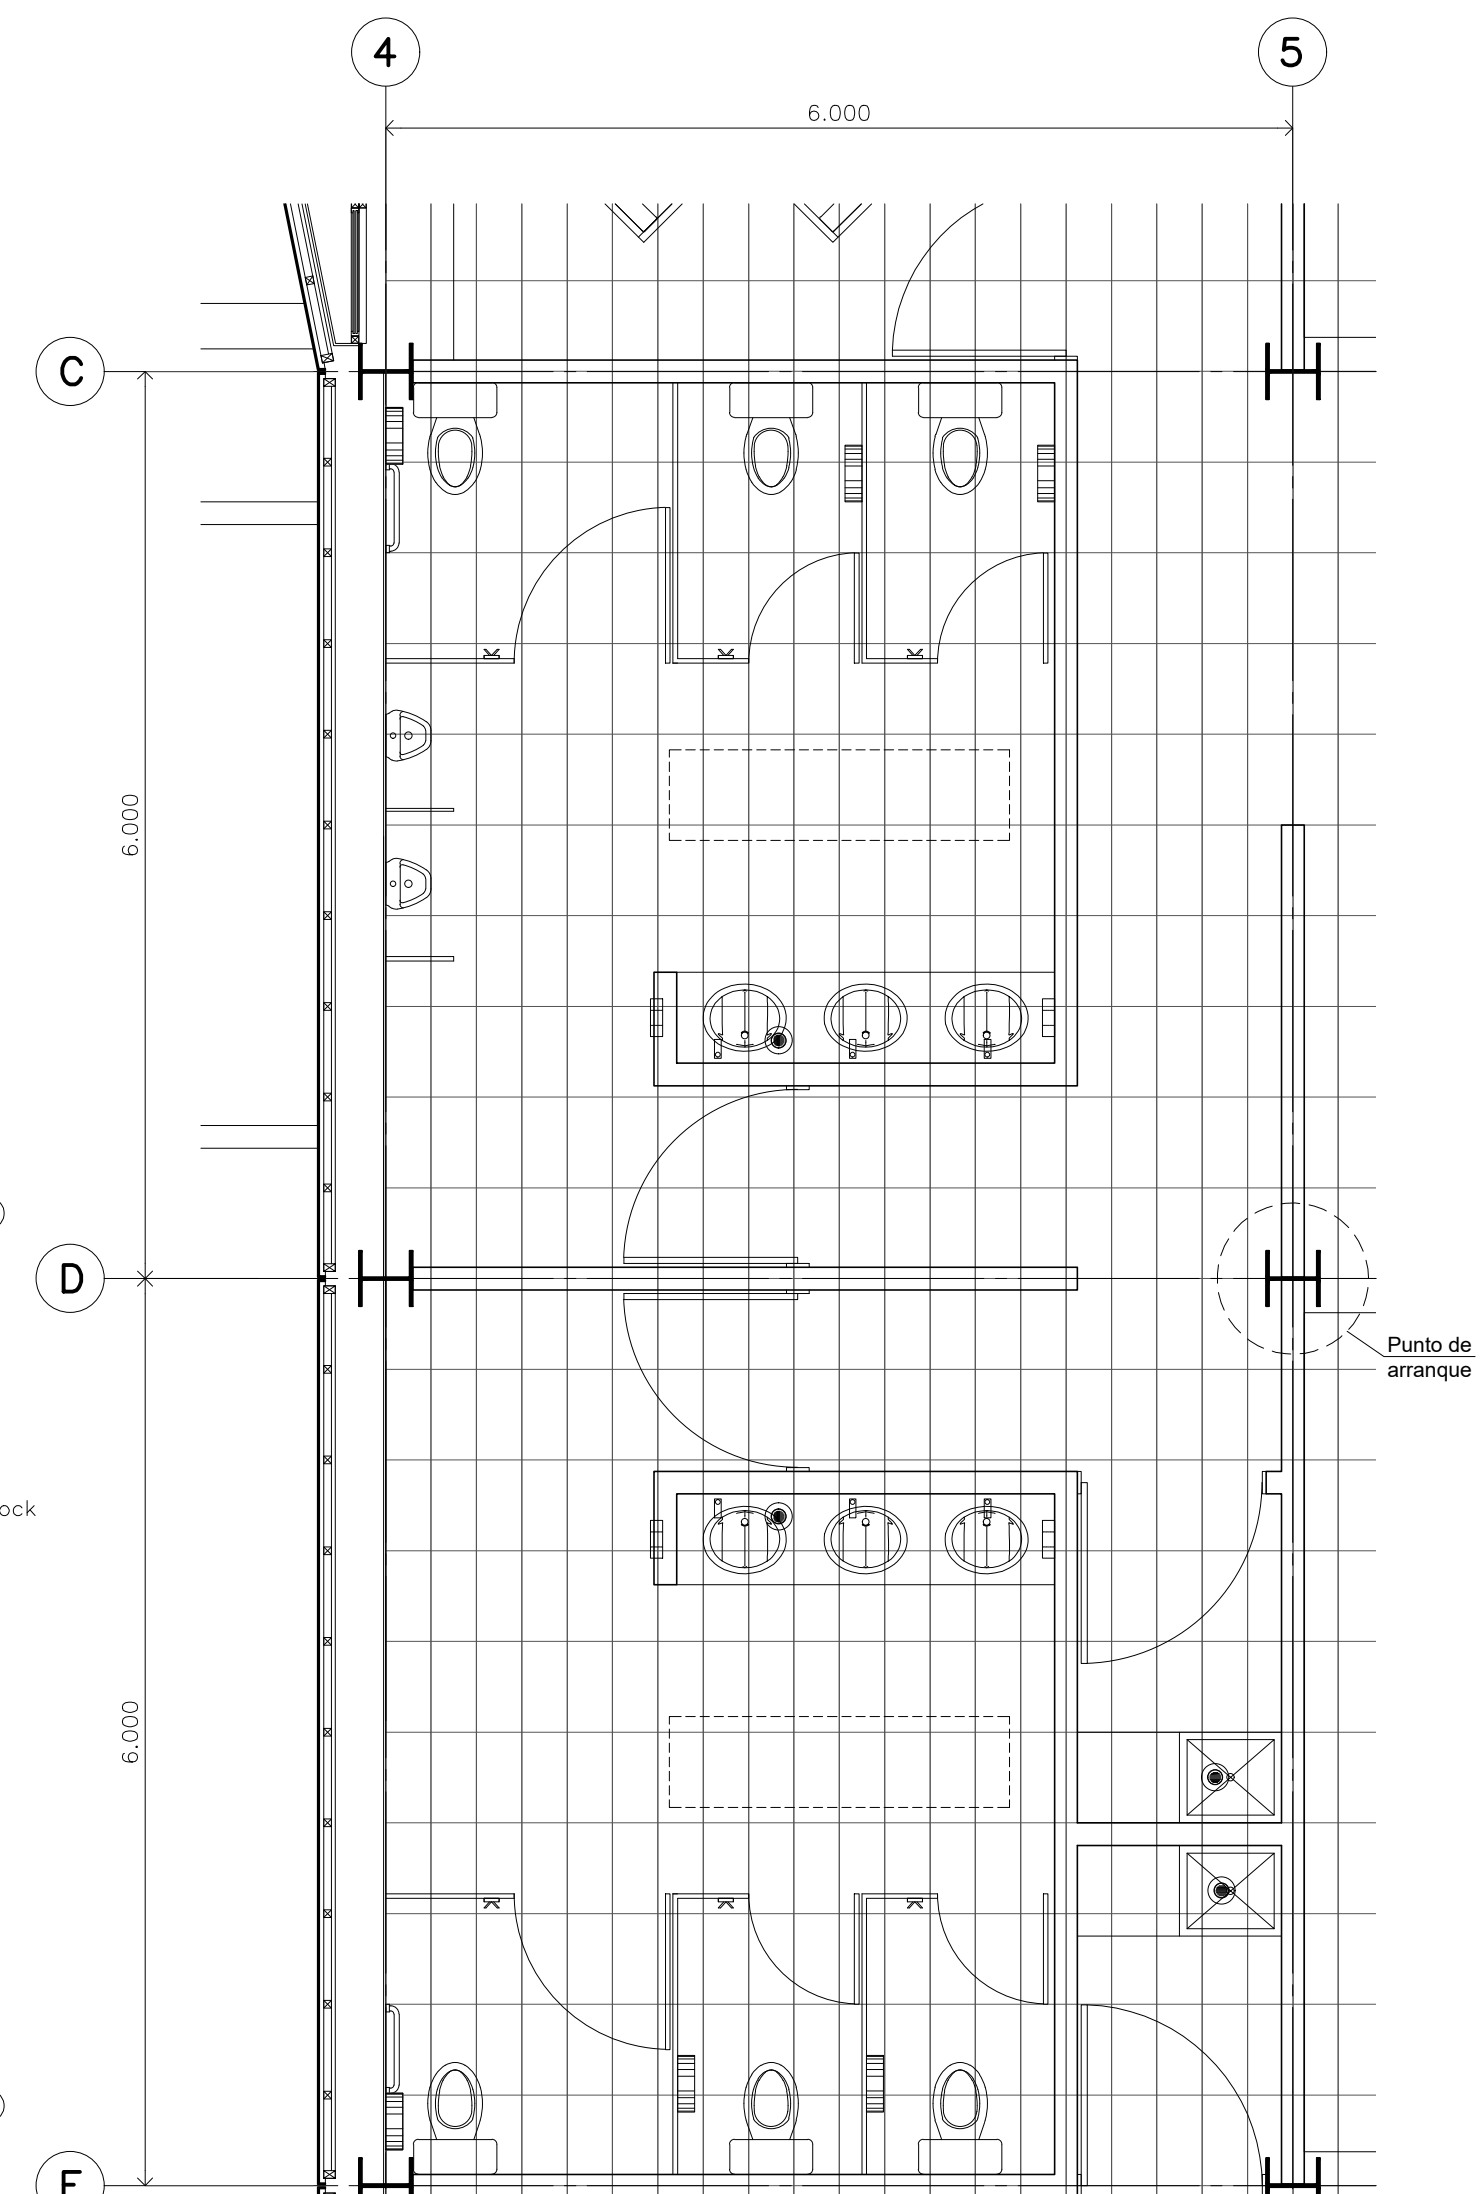


**Detalle 35
DESPIECE DE PISOS
Baño Empleados / Delegación**

Escala: 1:50

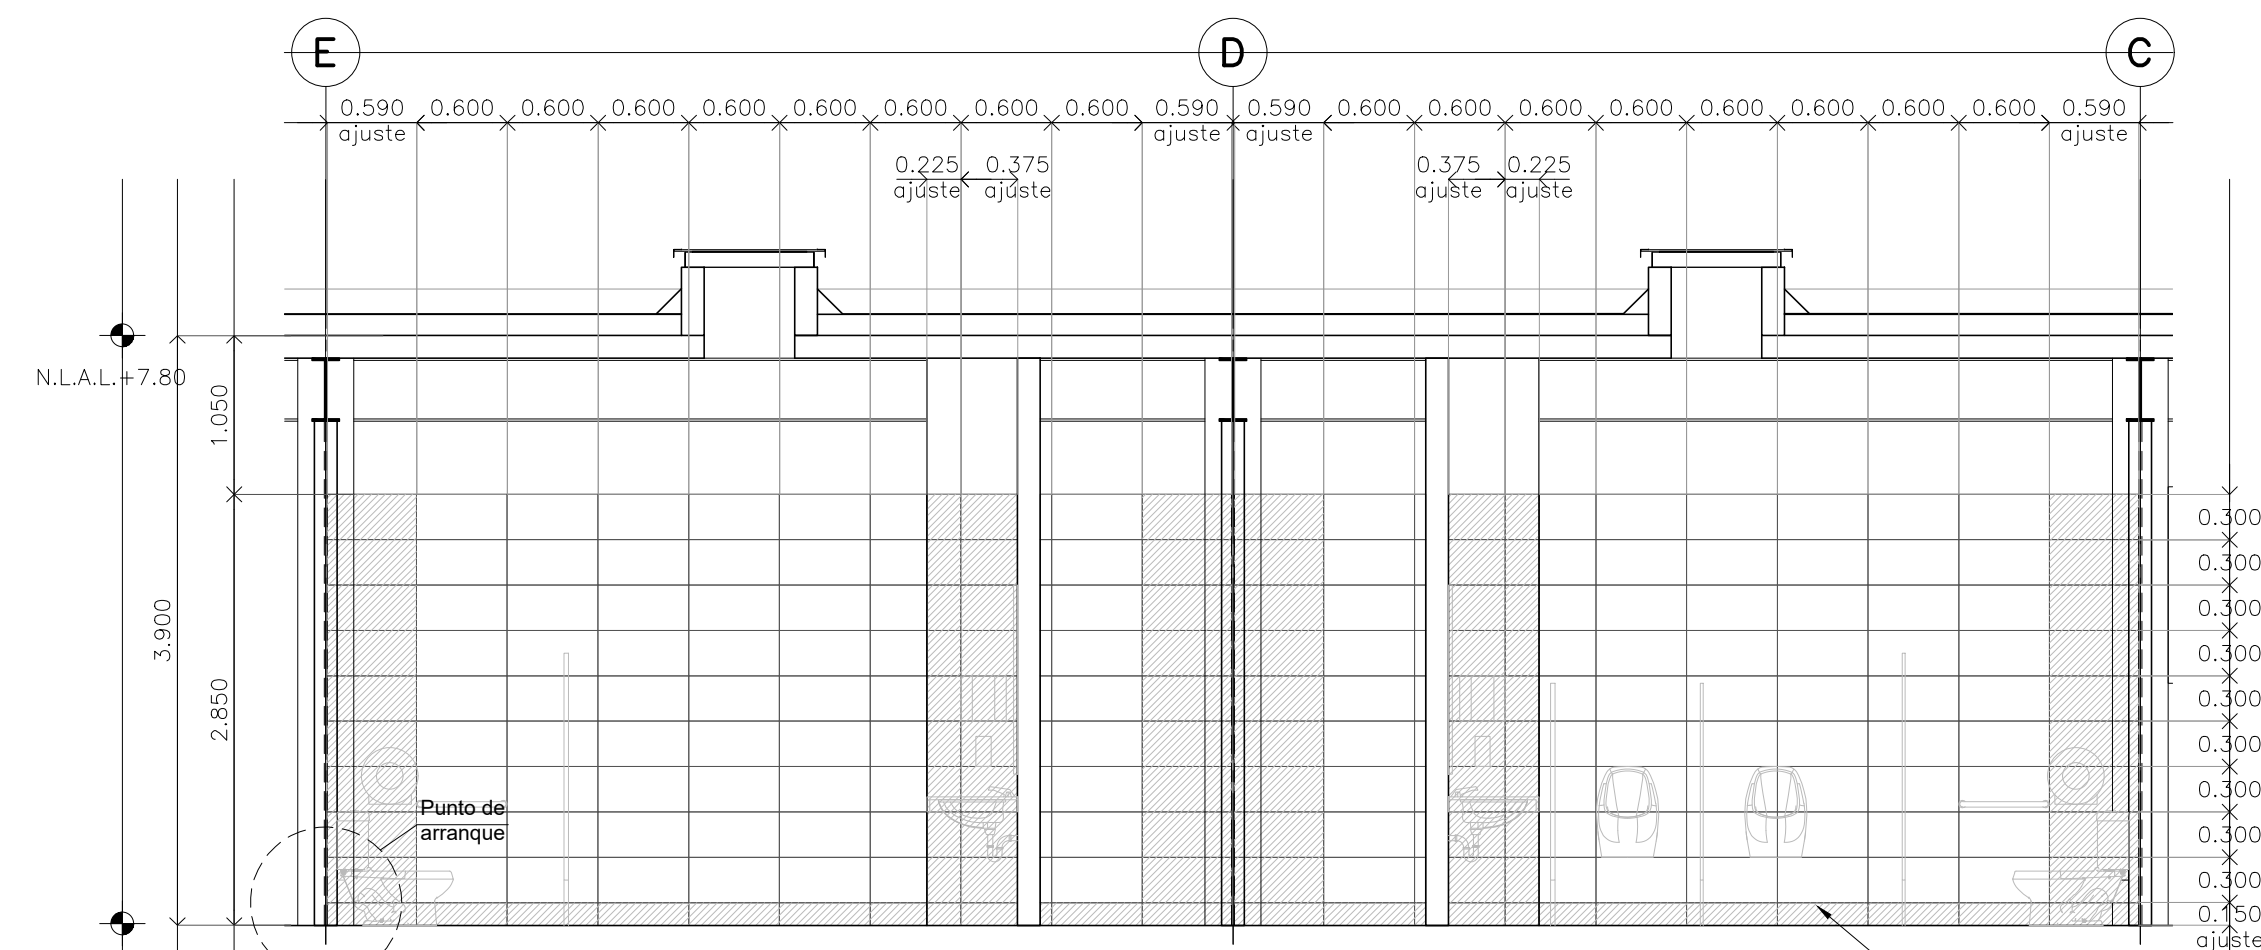


CORTE 01 Detalle 35

Escala: 1:50

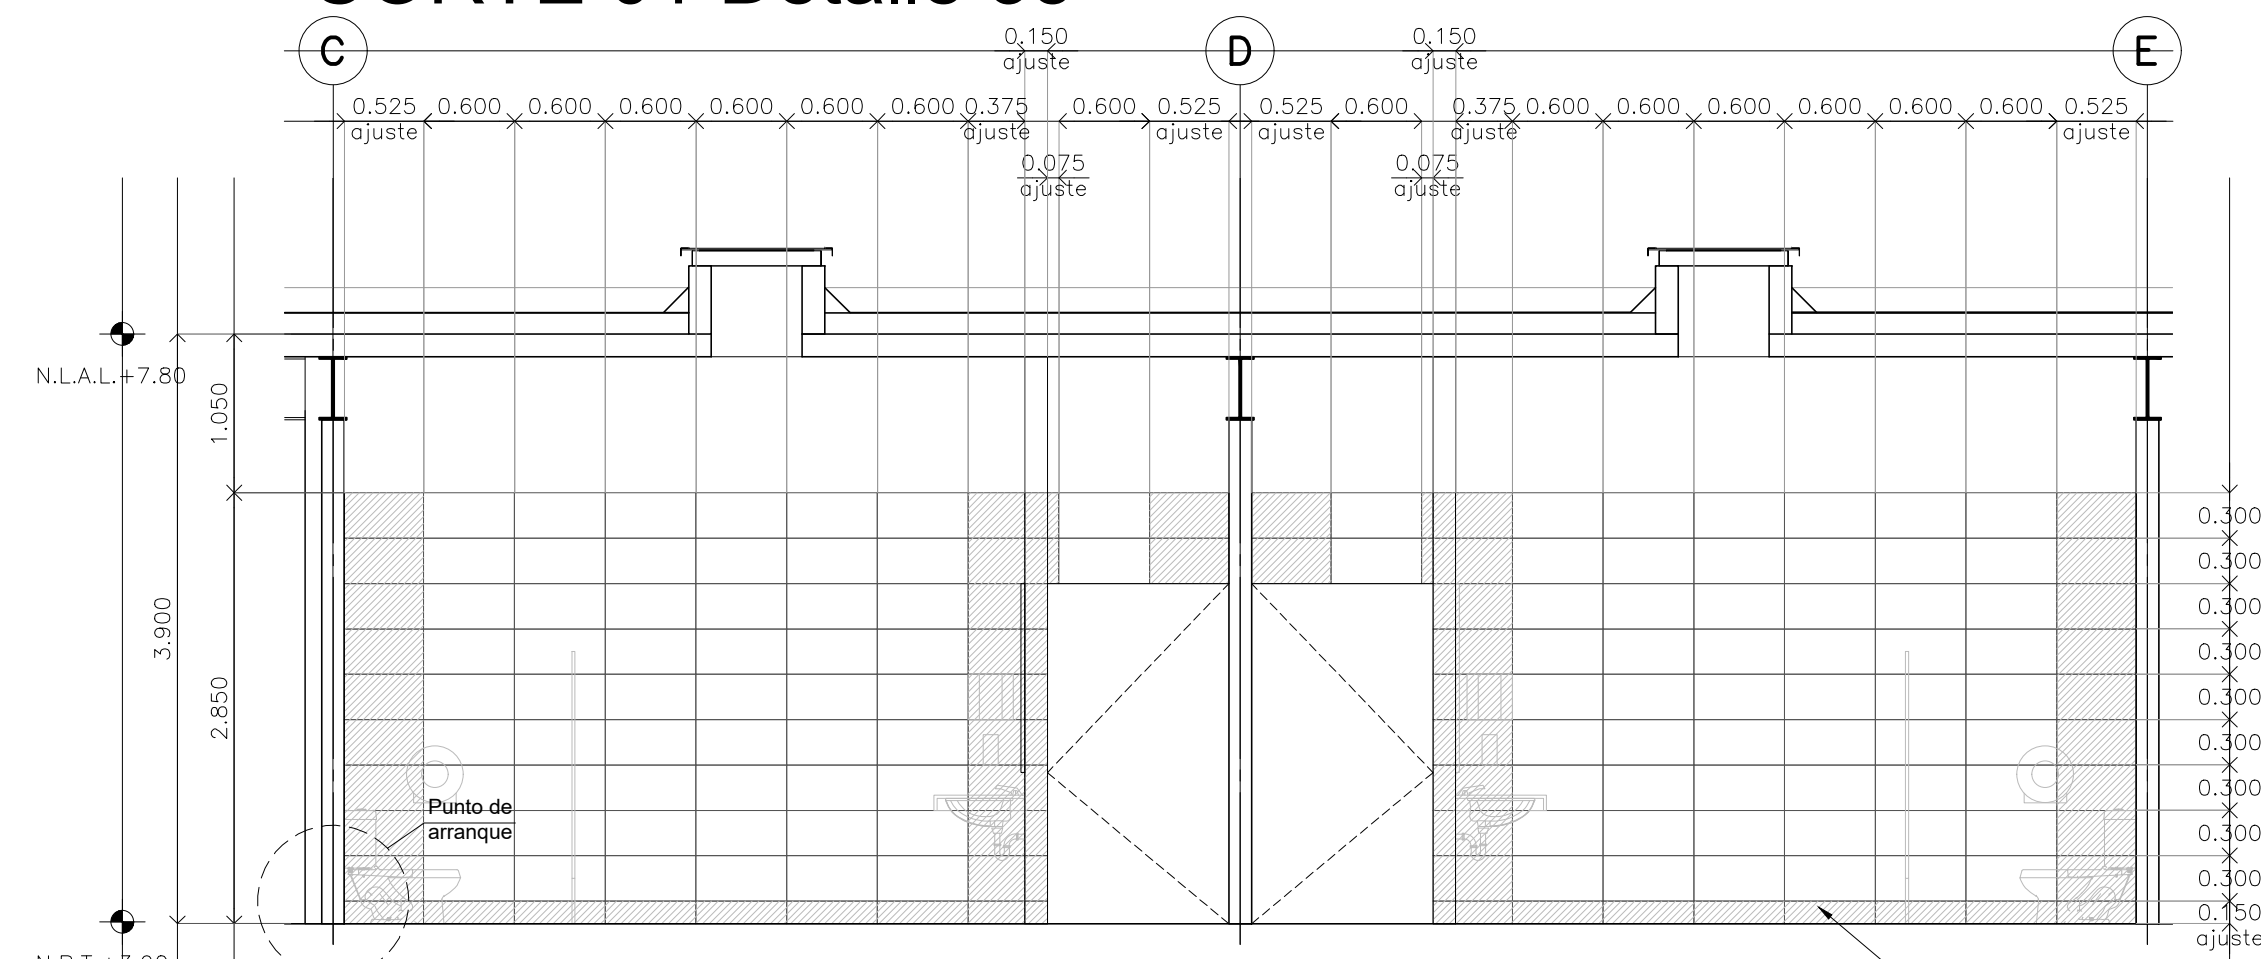


CORTE 02 Detalle 35

Escala: 1:50

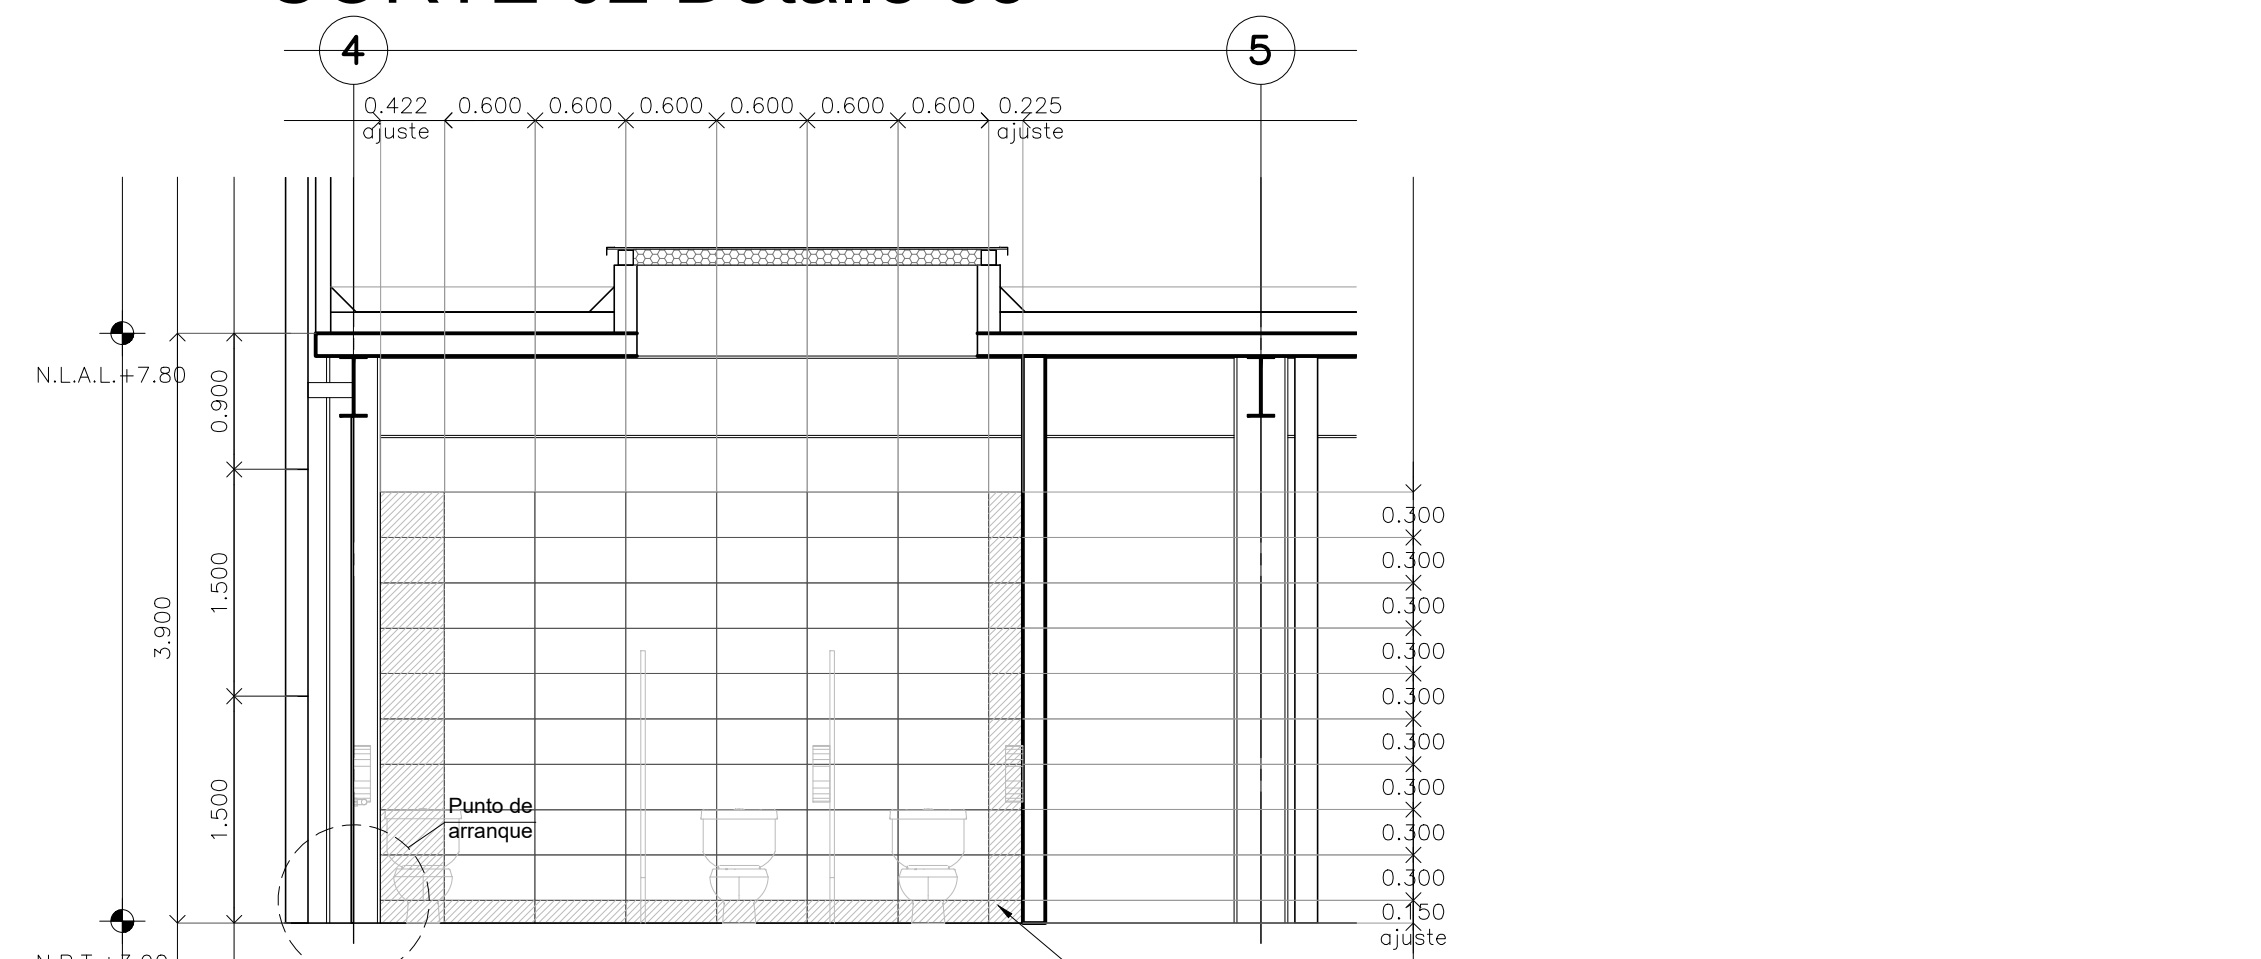


CORTE 03 Detalle 35

Escala: 1:50

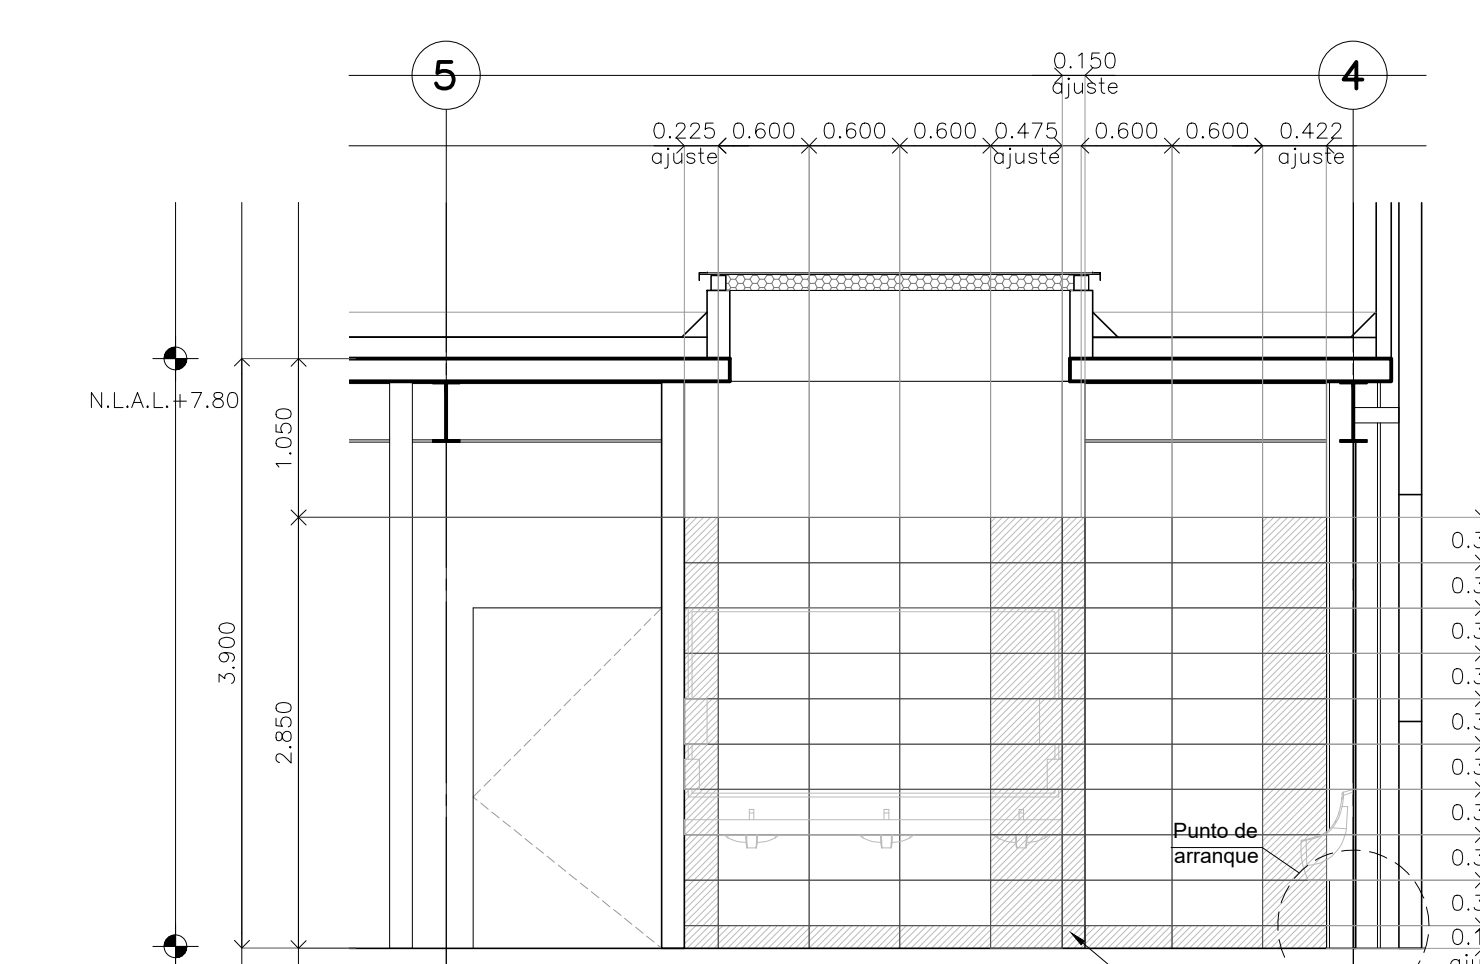


CORTE 04 Detalle 35

Escala: 1:50

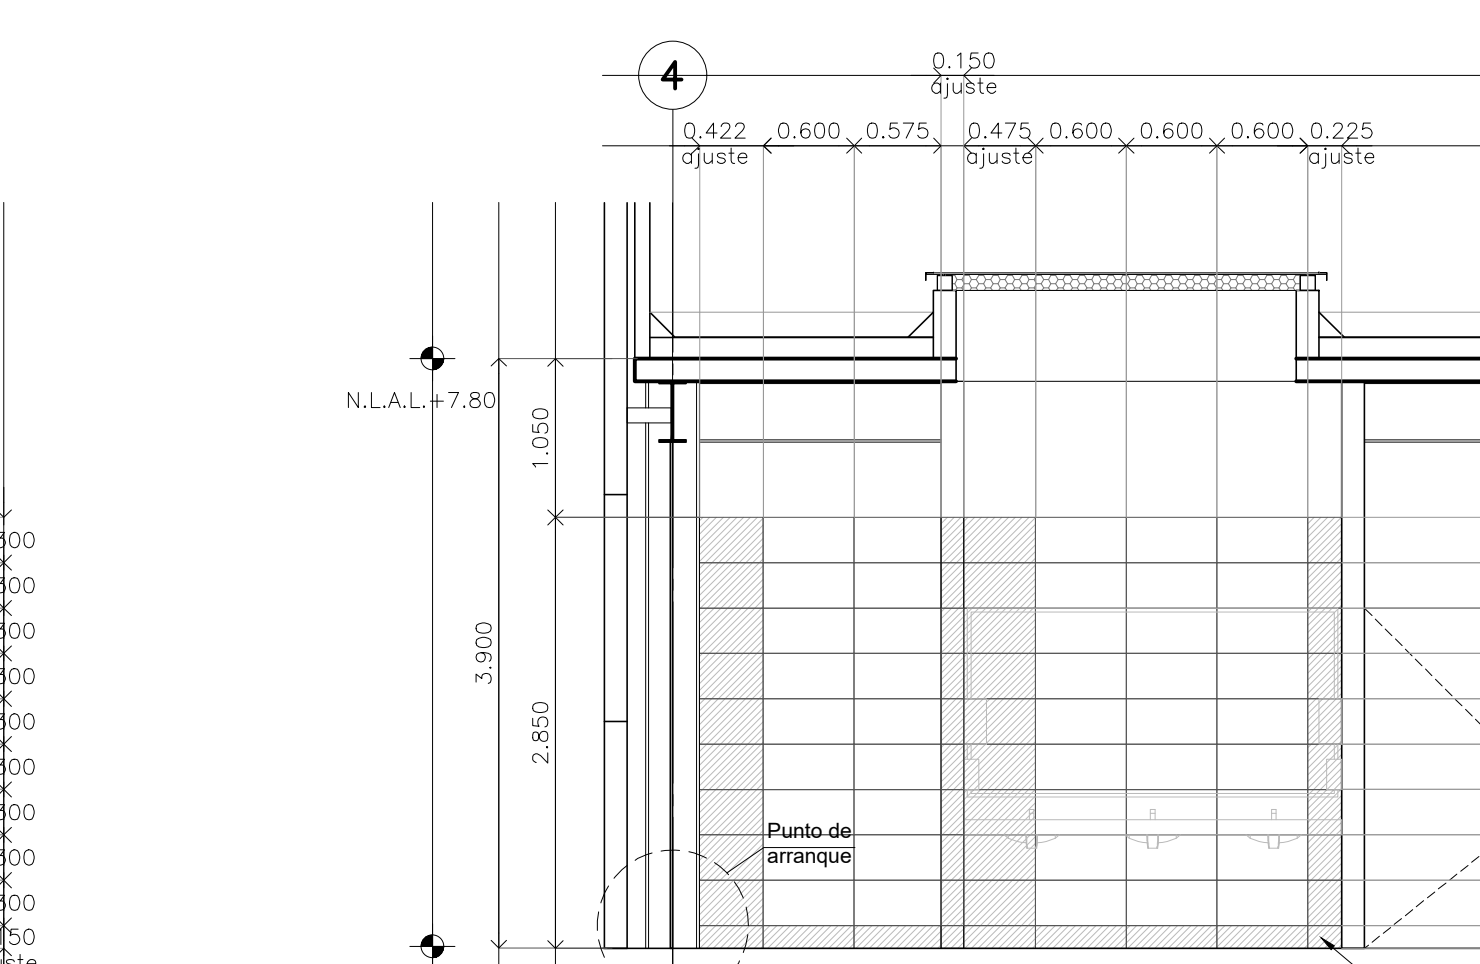

CORTE 05 Detalle 35

Escala: 1:50

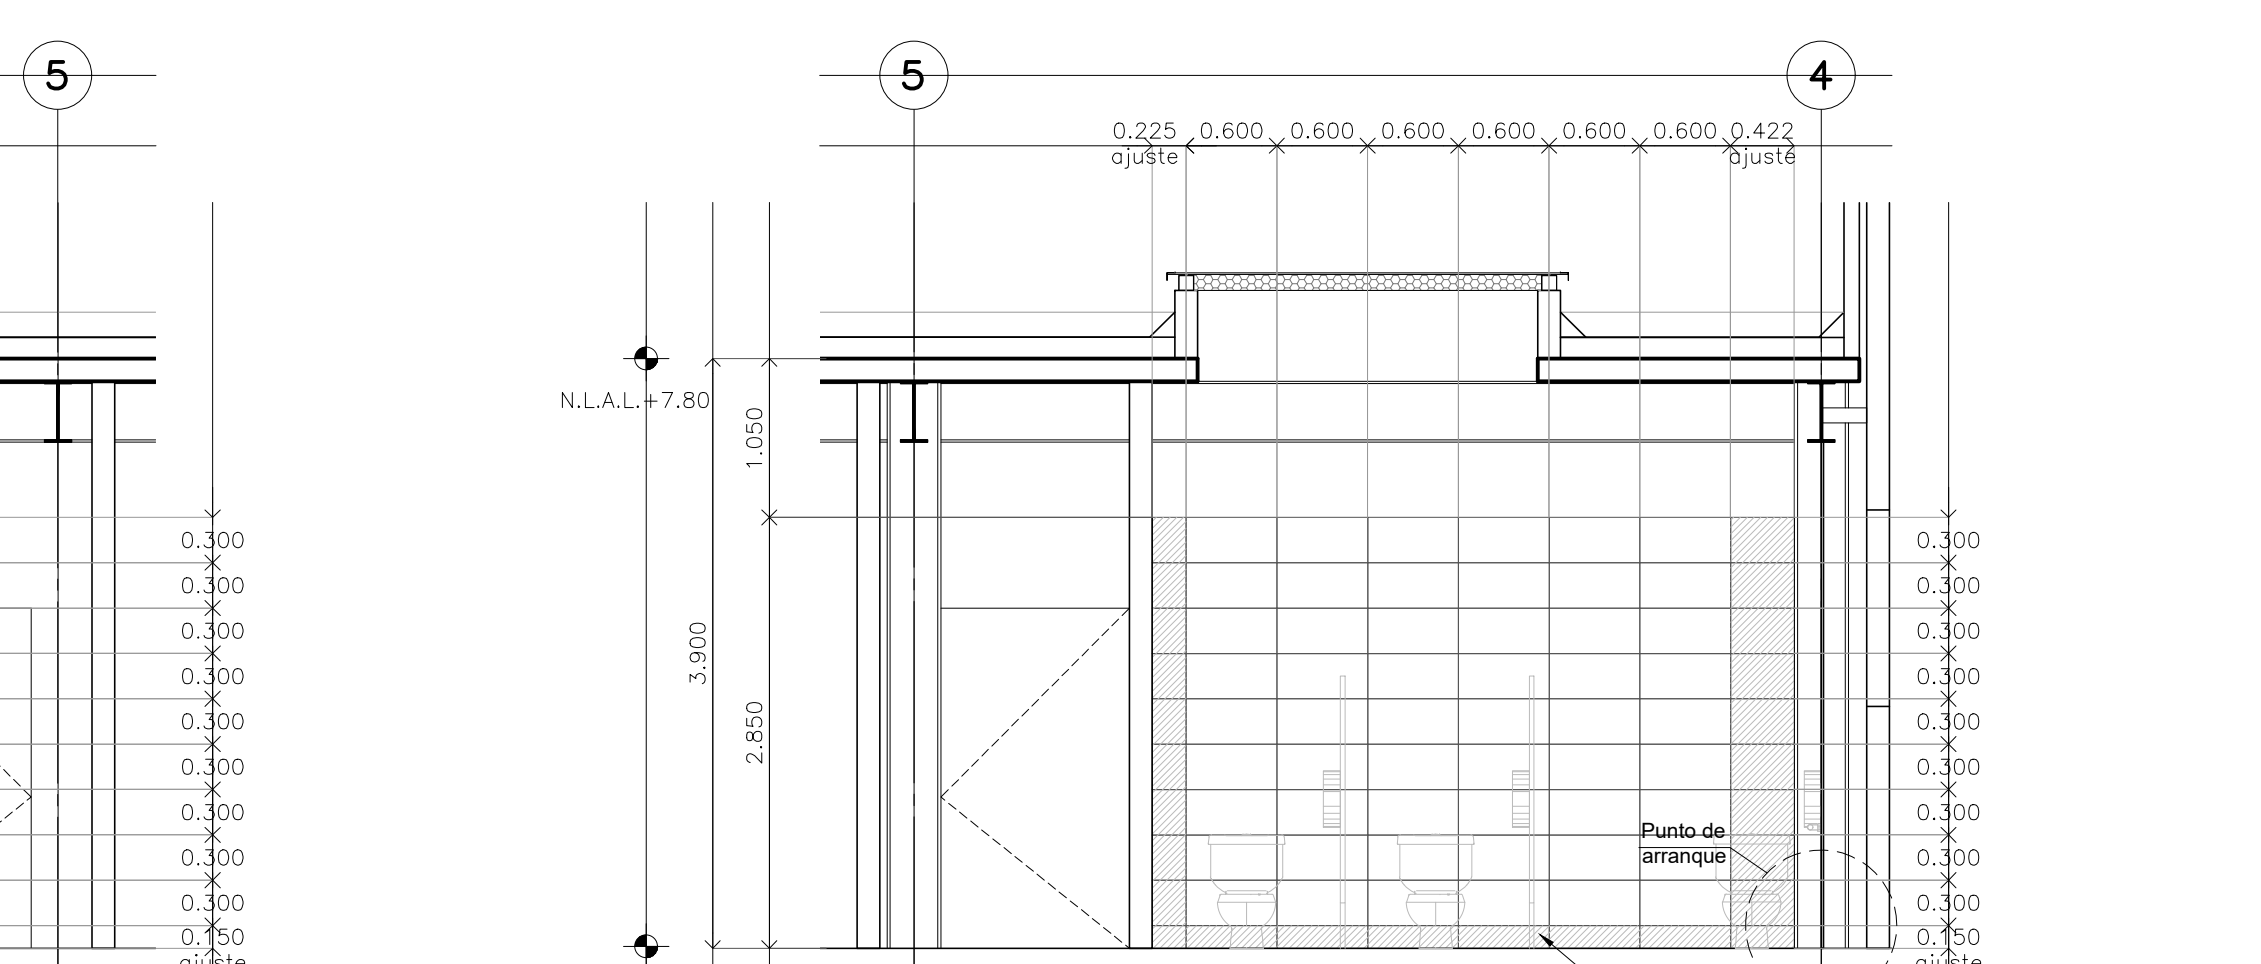

CORTE 06 Detalle 35

Escala: 1:50