




Detalle 37  
Planta Sanitarios / Delegación

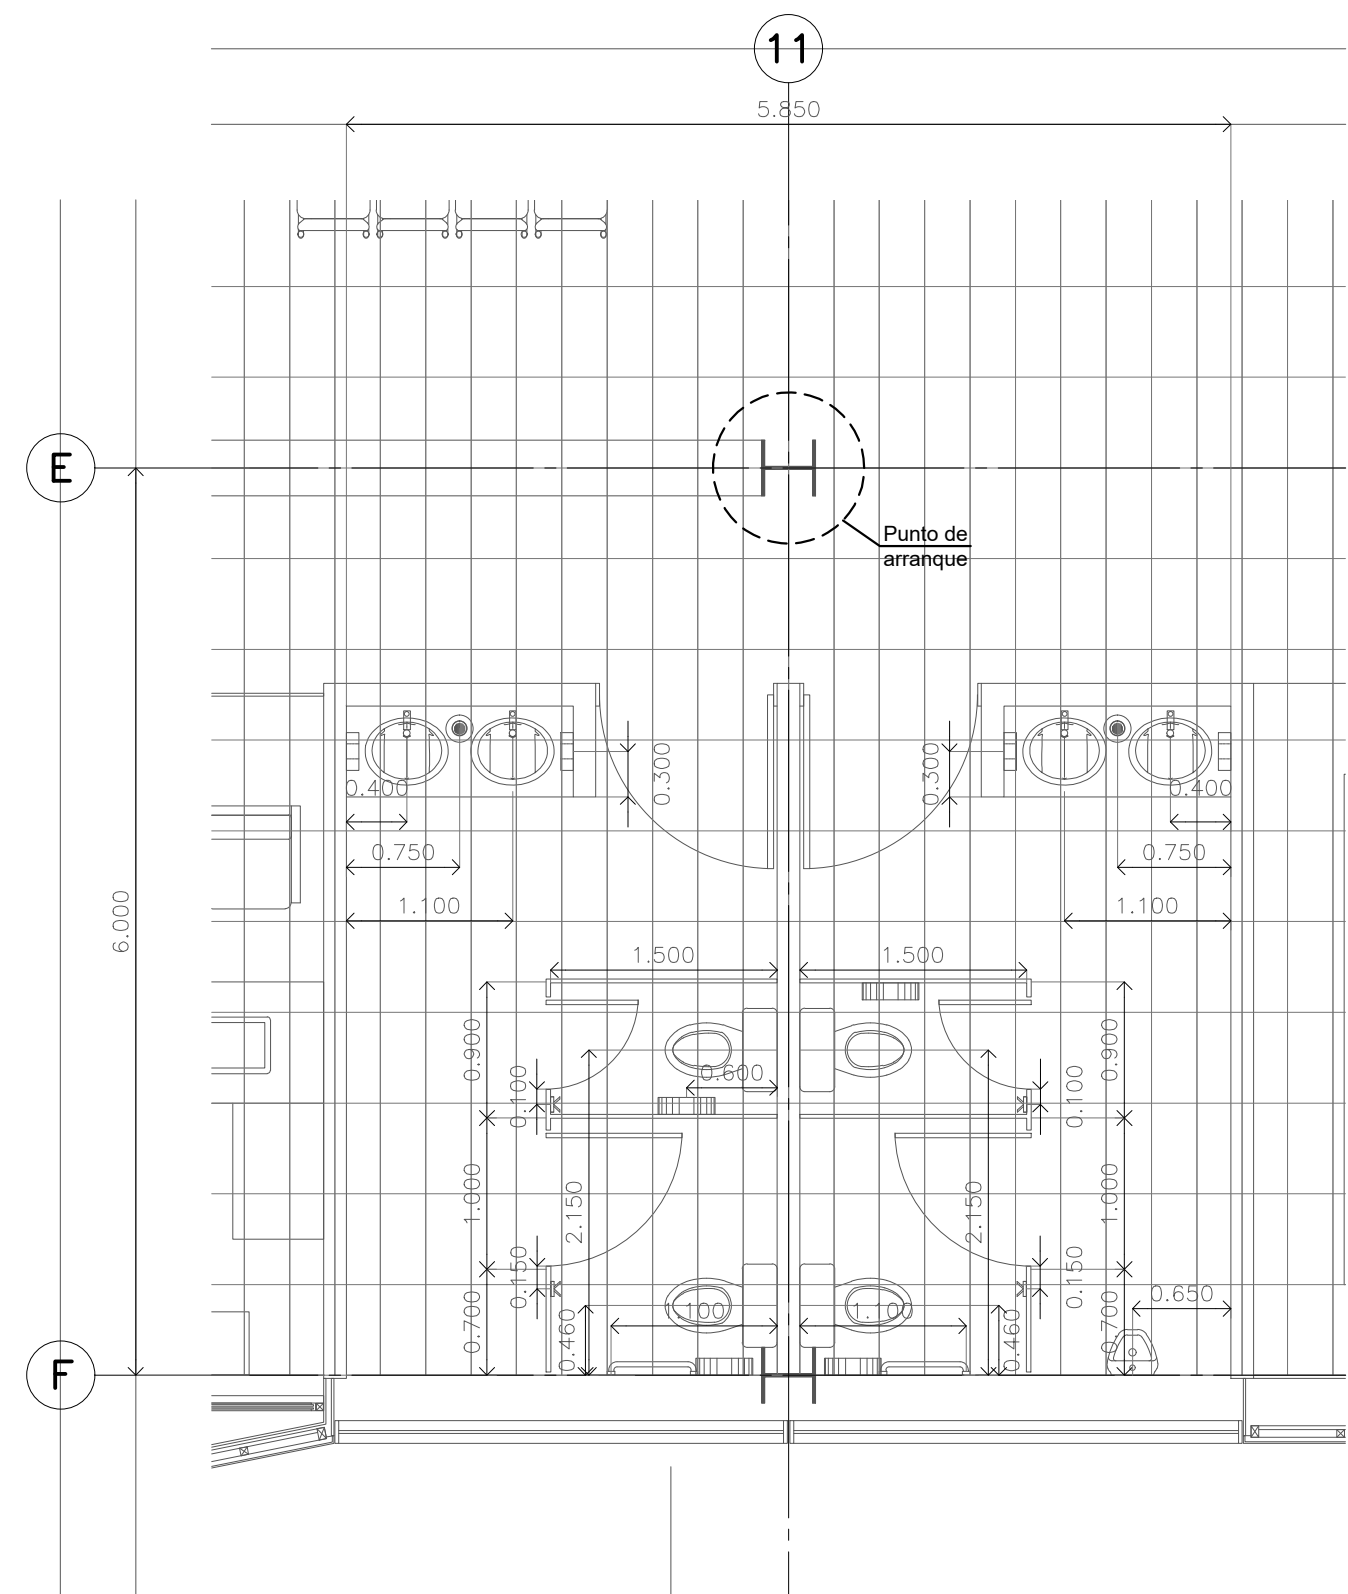


Detalle 37  
DESPIECE DE PISOS

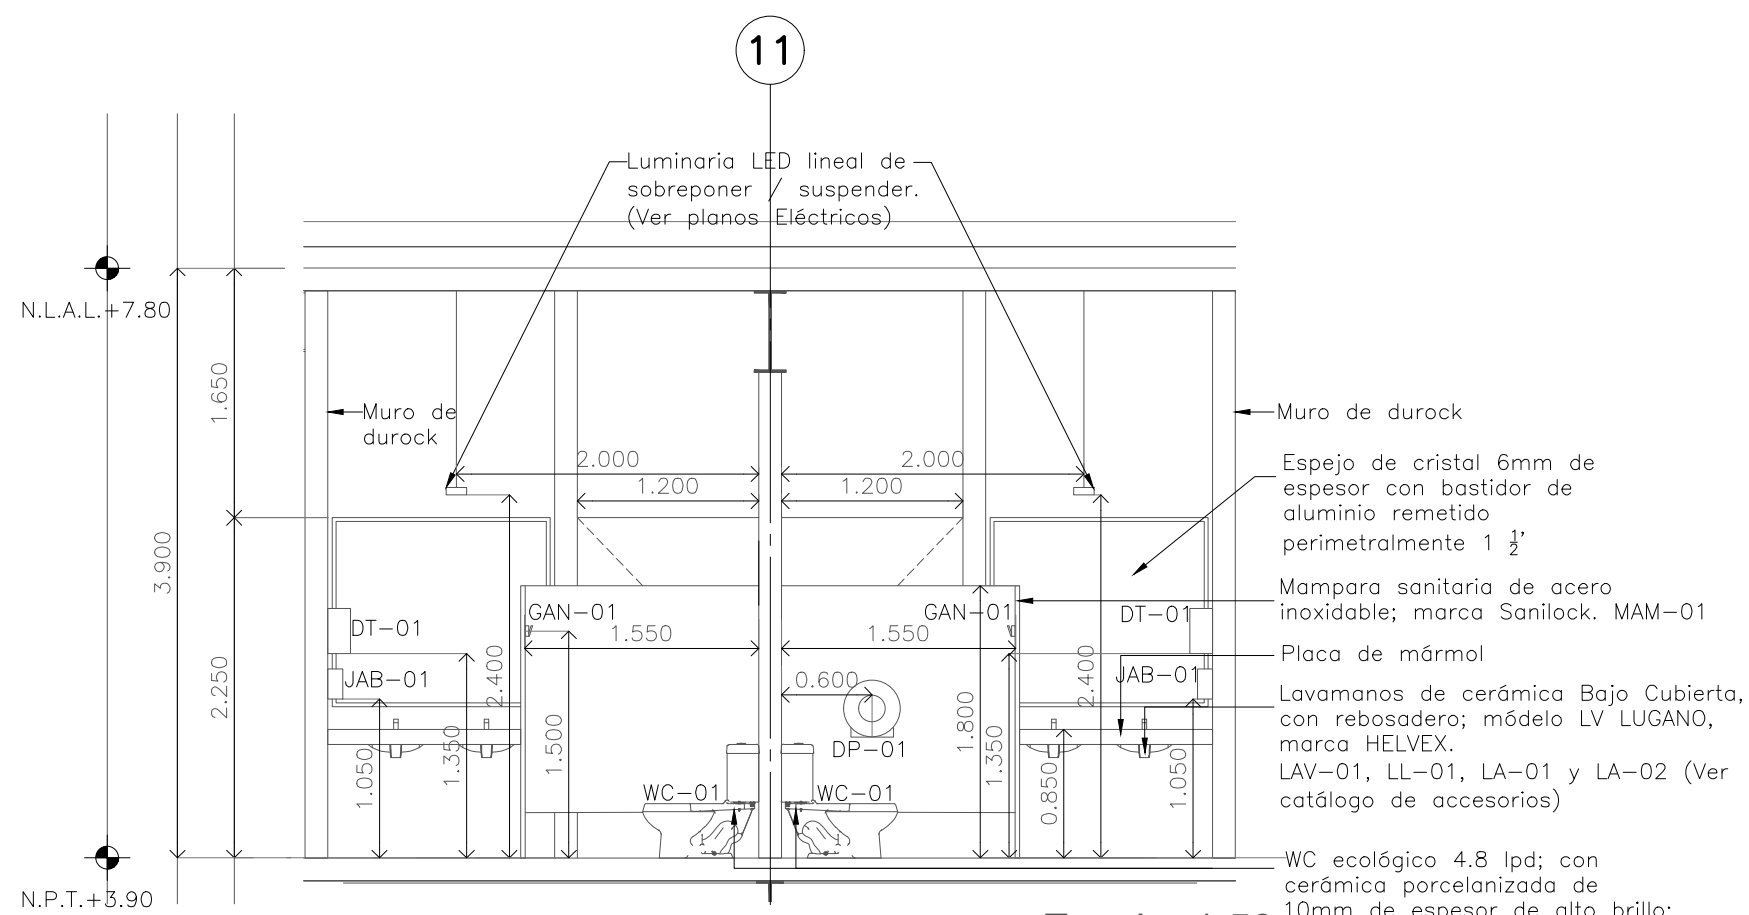


CORTE 01 Detalle 37 Escala: 1:50

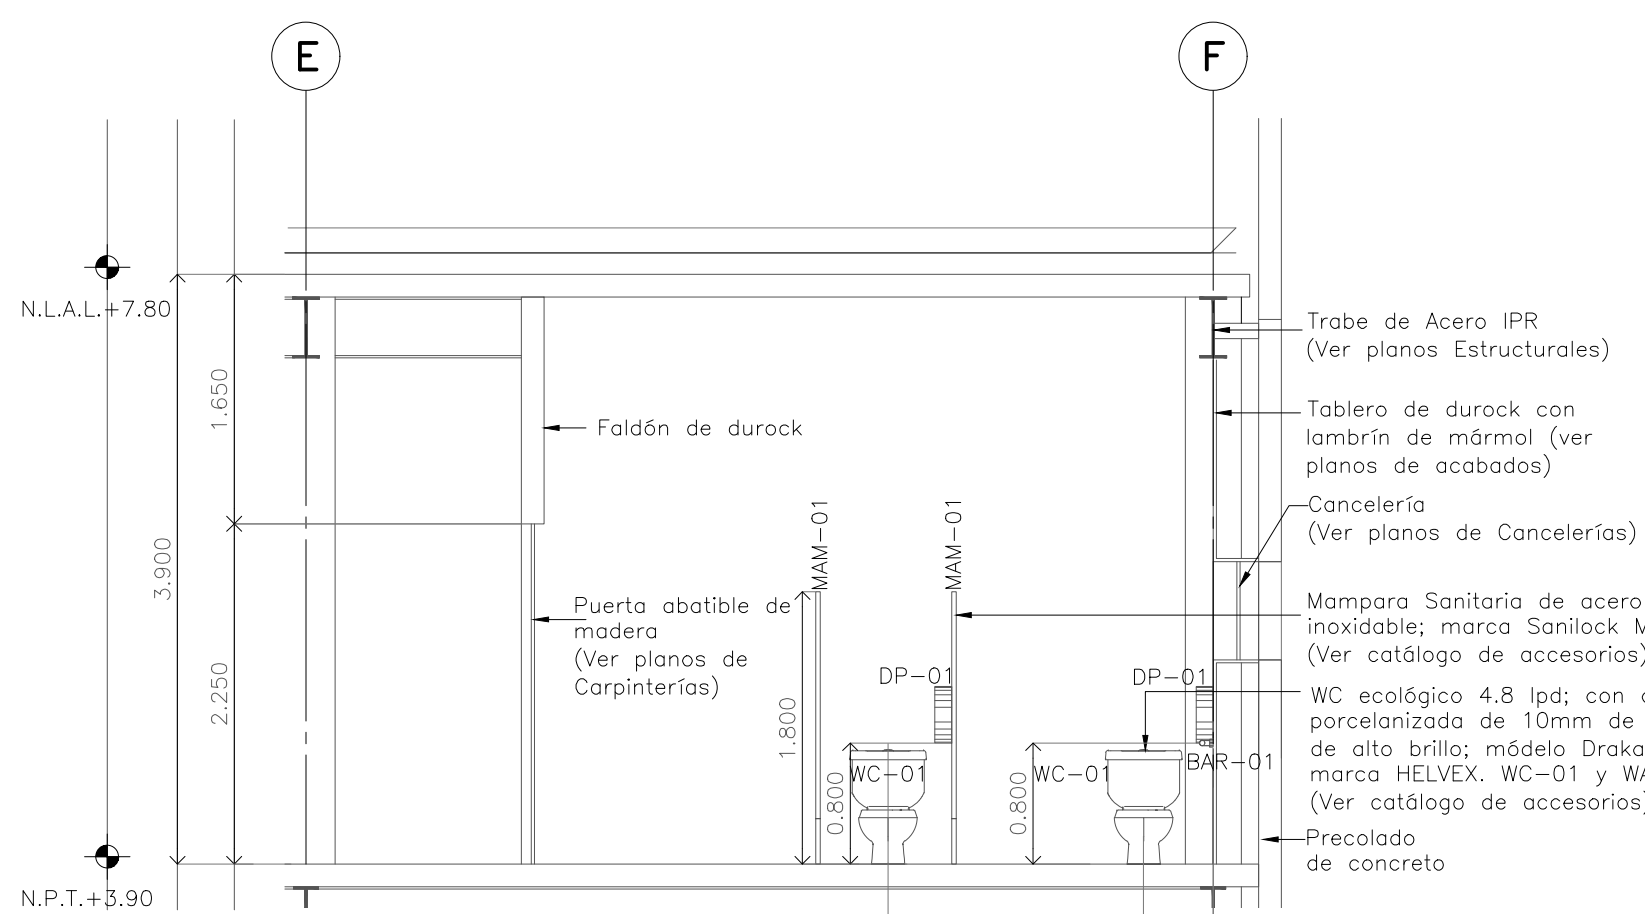


CORTE 03 Detalle 37 Escala: 1:50

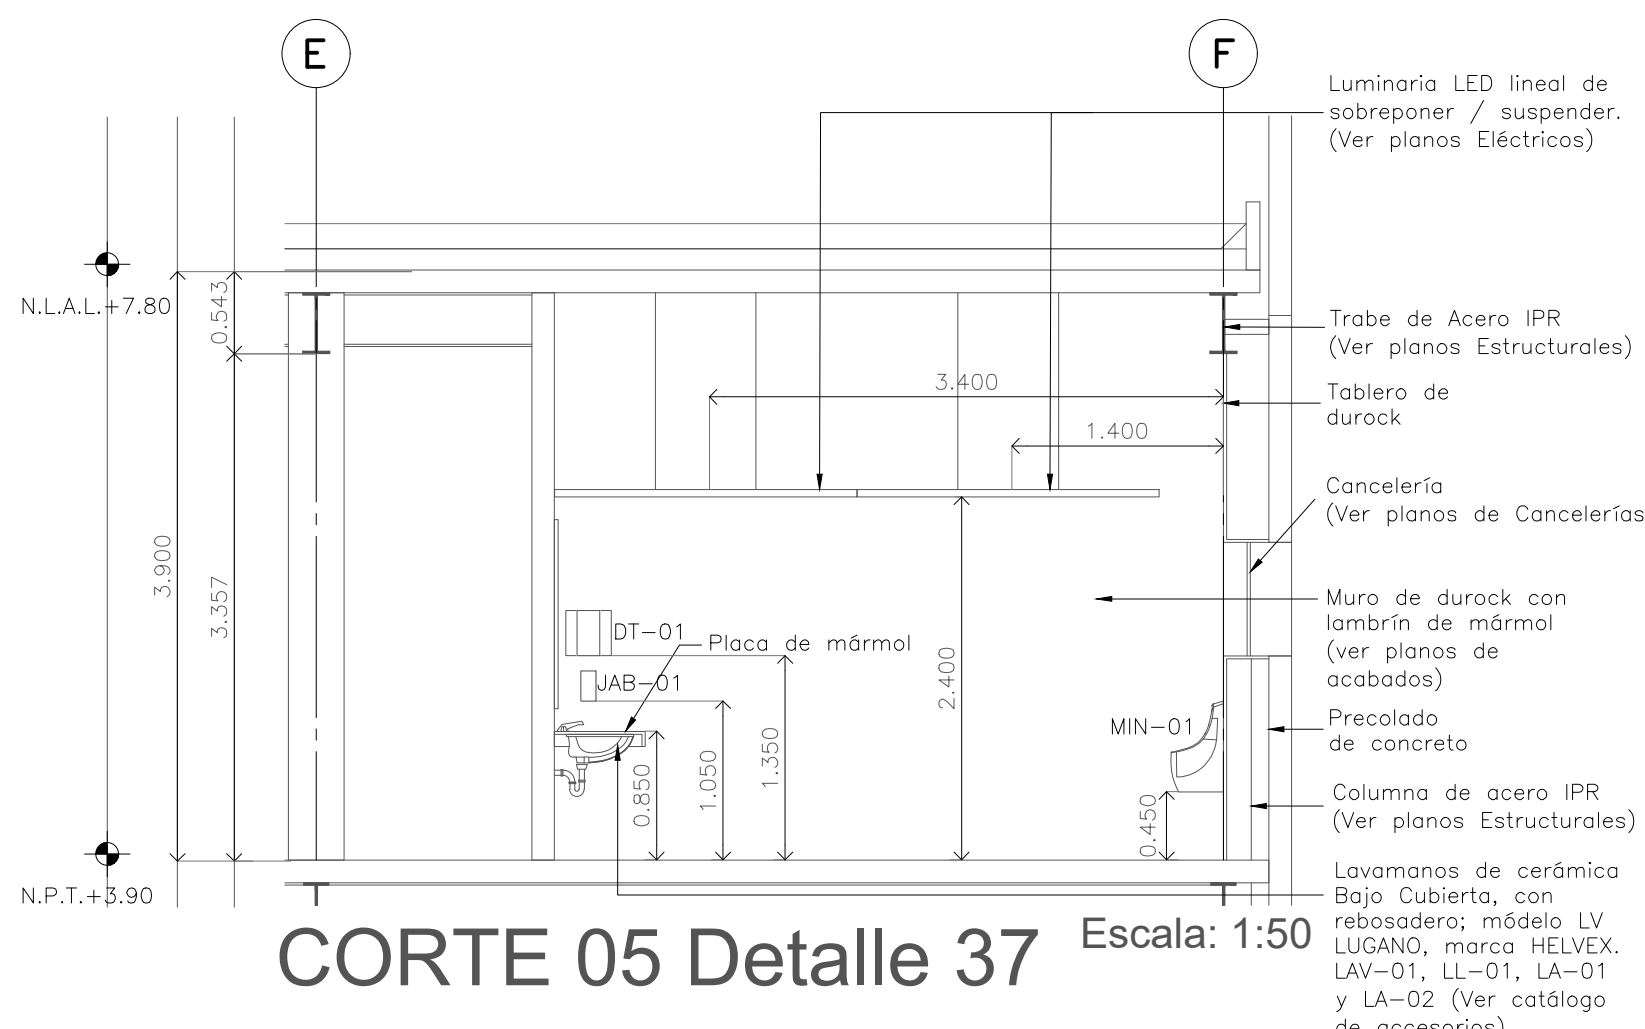


CORTE 05 Detalle 37 Escala: 1:50

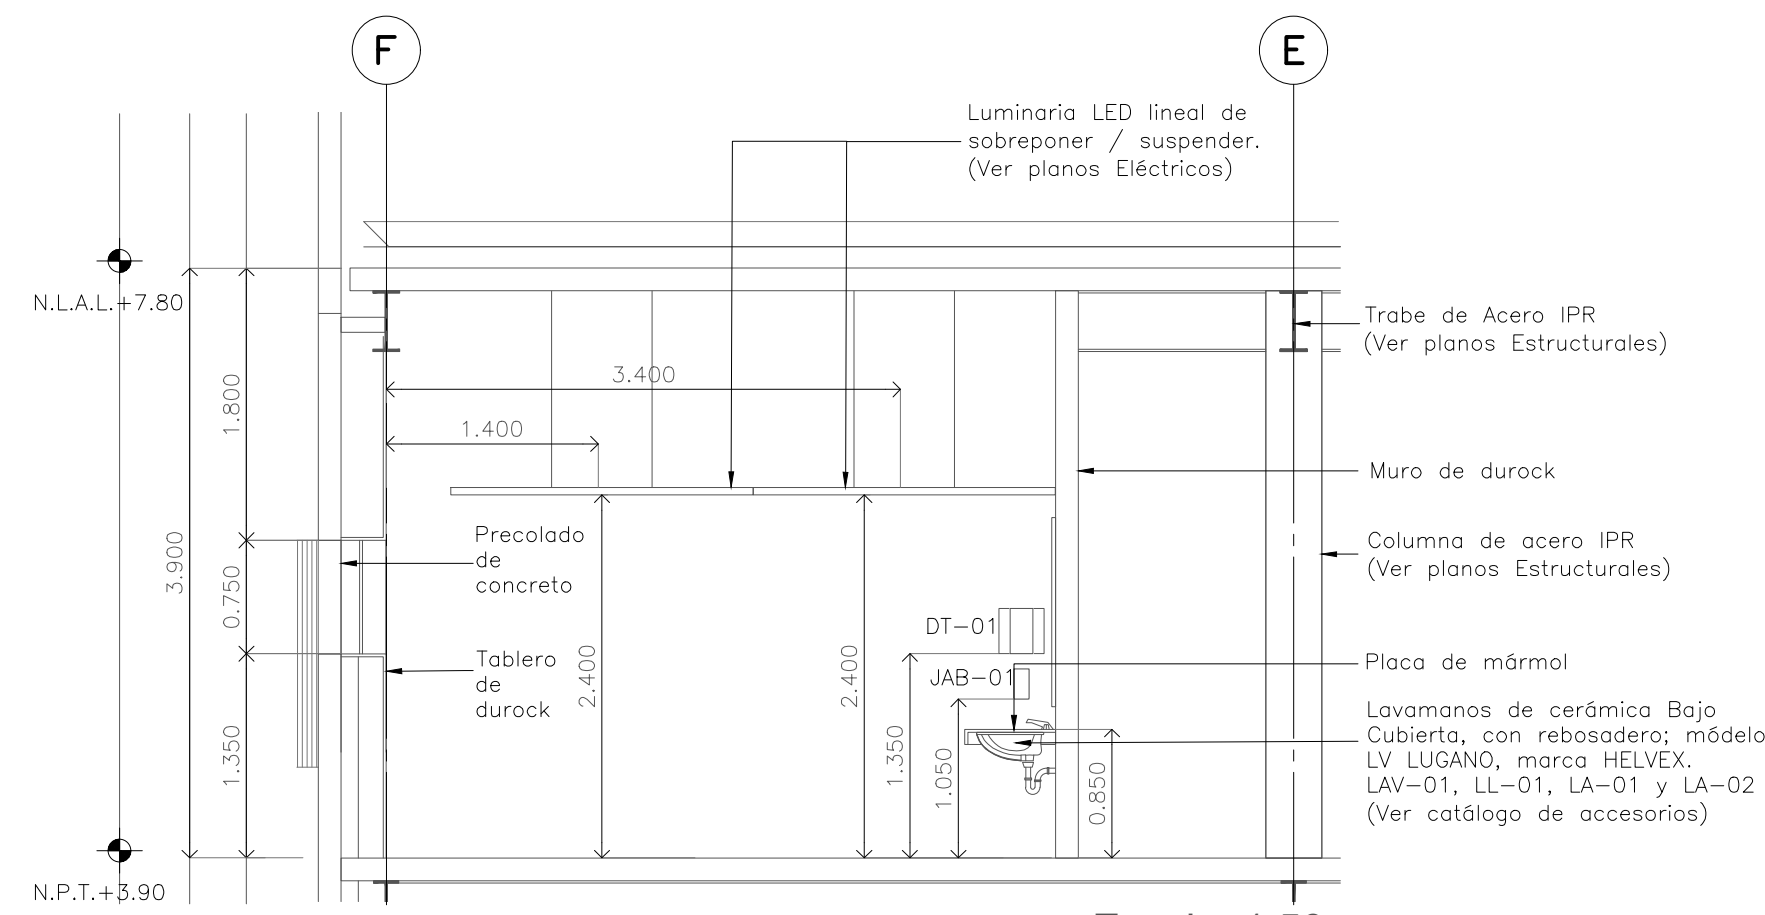

CORTE 02 Detalle 37 Escala: 1:50

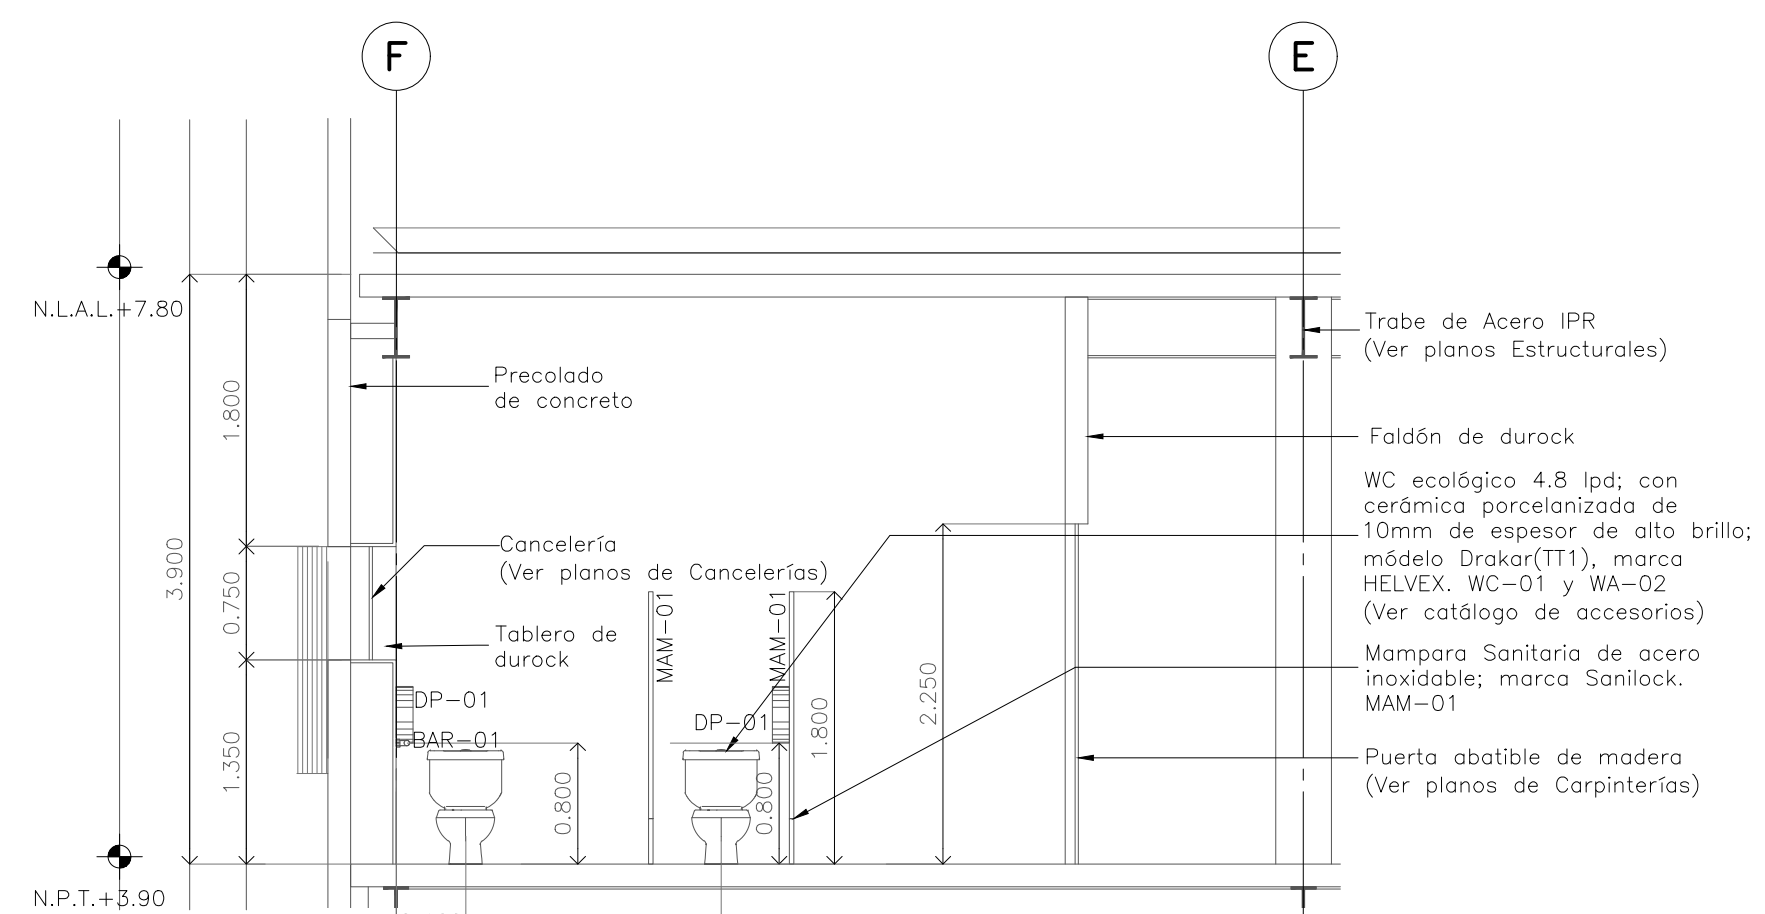

CORTE 04 Detalle 37 Escala: 1:50


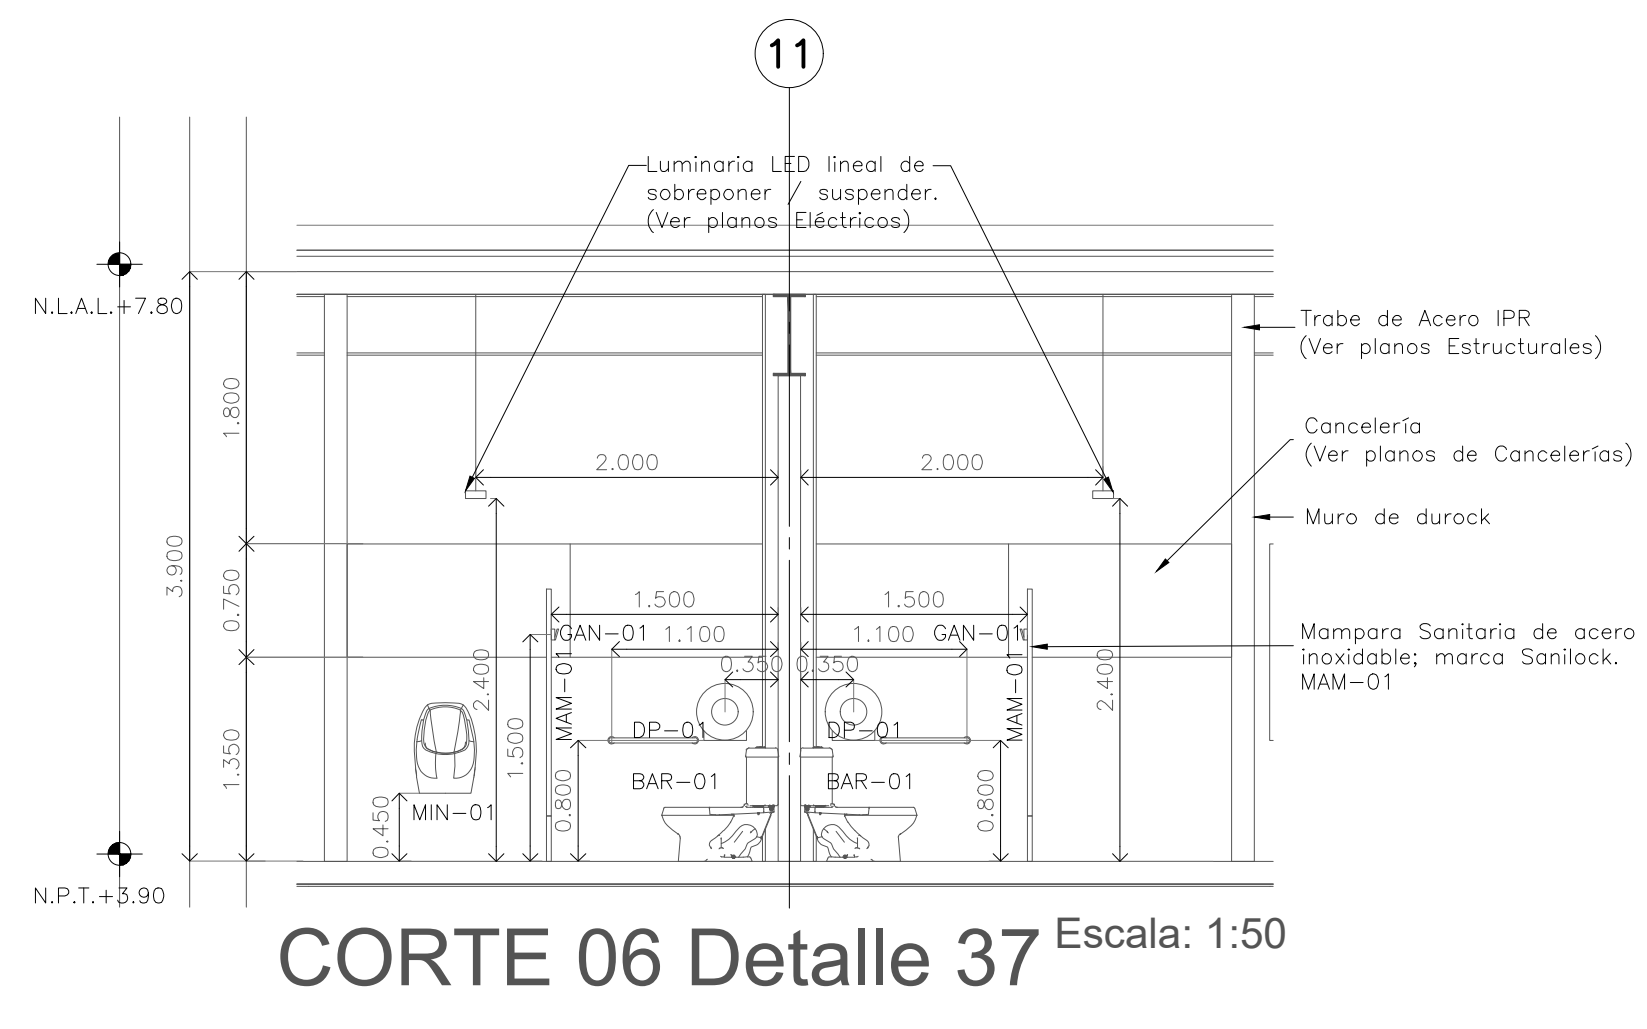


CORTE 06 Detalle 37 Escala: 1:50

**CENTRO DE SERVICIO INFONAVIT  
CESI / DELEGACIÓN / CAMPECHE**  
**LOTE 14-A AVENIDA MIGUEL ALEMÁN  
SAN FRANCISCO DE CAMPECHE. CAMPECHE**

**PROYECTO EJECUTIVO**

**BOLETINES**

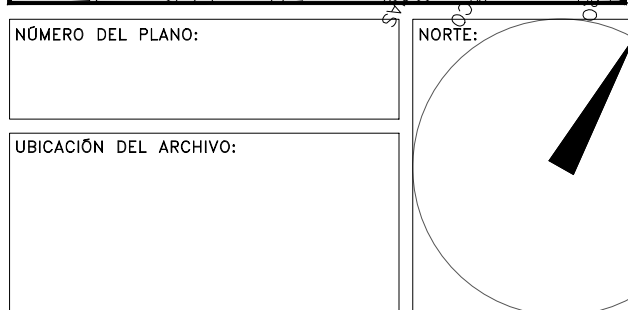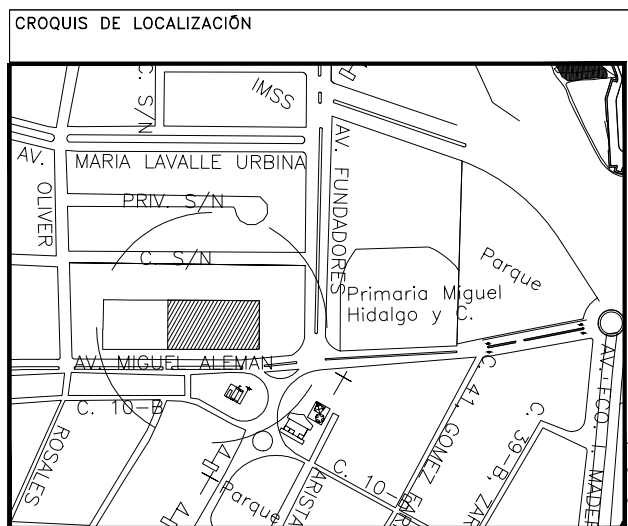

**BOLETÍN ARQUITECTÓNICO**

DATOS DEL PROPIETARIO		DATOS DEL PREDIO		USO
NOMBRE:	No.:	CLAVE CATASTRAL:	M2.	HABITACIONAL <input type="checkbox"/>
CALLE:		ÁREA:		UNIFAMILIAR <input type="checkbox"/>
COLONIA:		LOTES:		PLURIFAMILIAR (CONDÓMINIO) <input type="checkbox"/>
DELEGACIÓN:		MEDIDA DEL FRENTE:	FONDO: m	COMERCIAL <input type="checkbox"/>
FIRMA:		DIRECCIÓN:	No OFICIAL:	SERVICIOS <input type="checkbox"/>
		ENTRE LA CALLE:		INDUSTRIAL <input type="checkbox"/>
		Y LA CALLE:		
		COLONIA:		
		DELEGACIÓN:		
		DICTAMEN DE USO DE SUELO		
		No. DE FOLIO:	FECHA:	
<b>CORRESPBLE. INGENIERIAS</b>				
NOMBRE:		<b>NORMATIVIDAD</b>		
CÉDULA PROFESIONAL:		<b>CONCEPTO</b>		
DIRECCIÓN:		ALTURA MÁXIMA PERMITIDA		
DELEGACIÓN:		COEFICIENTE DE OCUPACIÓN DEL SUELO		
FIRMA:		COEFICIENTE DE UTILIZACIÓN DEL SUELO		
		COEFICIENTE DE ABSORCIÓN DEL SUELO		
		PORCENTAJE DEL ÁREA LIBRE		
		RESTRICCIÓN AL FRENTE		
		CAJONES DE ESTACIONAMIENTO		
		RESTRICCIÓNES DIC. USO DE SUELO		
<b>FIRMA:</b>				

**RIVERO BORRELL - GUTIERREZ  
ARQUITECTOS**

FECHA:	NOTA:	
2018_07_31	Se anexa Boletín como información complementaria a Proyecto Ejecutivo.	
	Se muestra actualización de detalle de baño, sustituye al plano DE-23.	
ESCALA:	METROS	
1 : 50		
COTAS:		
METROS		
CLAVE:	<b>BOLETÍN ARQ</b>	<b>37</b>
BA-37		