

NOTAS GENERALES

SIMBOLOGÍA ILUMINACIÓN	
L1	LUM. EN ALUMINIO 80 W ARBOTANTE. COD. OUB025FBCB, 6300lm 3000K IP65 MCA. CONSTRULITA.
L2	LUM. EMPOTRADO EN PISO, EN ACERO INOXIDABLE. MCA. MAGG. MOD. EP 60 CLAVE L7301-913, 2W, 100-240V, 72lm
L3	LUM. EMPOTRADO EN PISO, EN ALUMINIO INYECTADO. MCA. CONSTRULITA, COD.OU7065FBCA, 12W,127-277V, 910lm
L4	LUM. EMPOTRADO EN PISO TIPO PROYECTOR, MCA. MAGG. CLAVE L7455-640, 30W,100-240V, 2210lm

PROYECTO EJECUTIVO

BOLETINES



NÚMERO DEL PLANO: \_\_\_\_\_ NORTE

UBICACIÓN DEL ARCHIVO: \_\_\_\_\_



BOLETÍN ARQUITECTÓNICO

DATOS DEL PROPIETARIO

NOMBRE: \_\_\_\_\_ No.: \_\_\_\_\_  
 CALLE: \_\_\_\_\_  
 COLONIA: \_\_\_\_\_  
 DELEGACIÓN: \_\_\_\_\_  
 TELÉFONO: \_\_\_\_\_  
 FIRMA: \_\_\_\_\_

DATOS DEL PREDIO

CLAVE CATASTRAL: \_\_\_\_\_  
 M2.  
 ÁREA: \_\_\_\_\_  
 LOTE: \_\_\_\_\_ FONDO: \_\_\_\_\_ m  
 MEDIDA DEL FRENTE: \_\_\_\_\_  
 DIRECCIÓN: \_\_\_\_\_ No OFICIAL: \_\_\_\_\_  
 CALLE: \_\_\_\_\_  
 ENTRE LA CALLE: \_\_\_\_\_  
 Y LA CALLE: \_\_\_\_\_  
 COLOMIA: \_\_\_\_\_  
 DELEGACIÓN: \_\_\_\_\_  
 DICTAMEN DE USO DE SUELO \_\_\_\_\_  
 No. DE FOLIO: \_\_\_\_\_ FECHA: \_\_\_\_\_

USO

HABITACIONAL   
 UNIFAMILIAR   
 PLURIFAMILIAR (CONDOMINIO)   
 COMERCIAL   
 SERVICIOS   
 INDUSTRIAL

DATOS DEL D.R.O

NOMBRE: \_\_\_\_\_  
 CÉDULA PROFESIONAL: \_\_\_\_\_  
 DIRECCIÓN: \_\_\_\_\_  
 Y LA CALLE: \_\_\_\_\_  
 COLOMIA: \_\_\_\_\_  
 DELEGACIÓN: \_\_\_\_\_  
 TELÉFONO: \_\_\_\_\_  
 FIRMA: \_\_\_\_\_

CORRESPBLE. INGENIERIAS

NOMBRE: \_\_\_\_\_  
 CÉDULA PROFESIONAL: \_\_\_\_\_  
 DIRECCIÓN: \_\_\_\_\_  
 Y LA CALLE: \_\_\_\_\_  
 COLOMIA: \_\_\_\_\_  
 DELEGACIÓN: \_\_\_\_\_  
 TELÉFONO: \_\_\_\_\_  
 FIRMA: \_\_\_\_\_

NORMATIVIDAD

CONCEPTO	NORMA	PROYECTO	OP.
ALTURA MÁXIMA PERMITIDA			
COEFICIENTE DE OCUPACIÓN DEL SUELO			
COEFICIENTE DE UTILIZACIÓN DEL SUELO			
COEFICIENTE DE ABSORCIÓN DEL SUELO			
PORCENTAJE DEL ÁREA LIBRE			
RESTRICCIÓN AL FRENTE			
CAJONES DE ESTACIONAMIENTO			
RESTRICCIÓNES DIC. USO DE SUELO			

FIRMA:

**RIVERO BORRELL - GUTIERREZ  
ARQUITECTOS**

FECHA:

2018\_07\_30

NOTA:  
Se anexa Boletín como información complementaria a Proyecto Ejecutivo

Detalle de domo de ventilación en baños, aplica en todos los casos que hay domo, cotas pueden variar (Revisar Planos de Albañilerías).

ESCALA:


VARIA

COTAS:

METROS


CLAVE:

BA-39

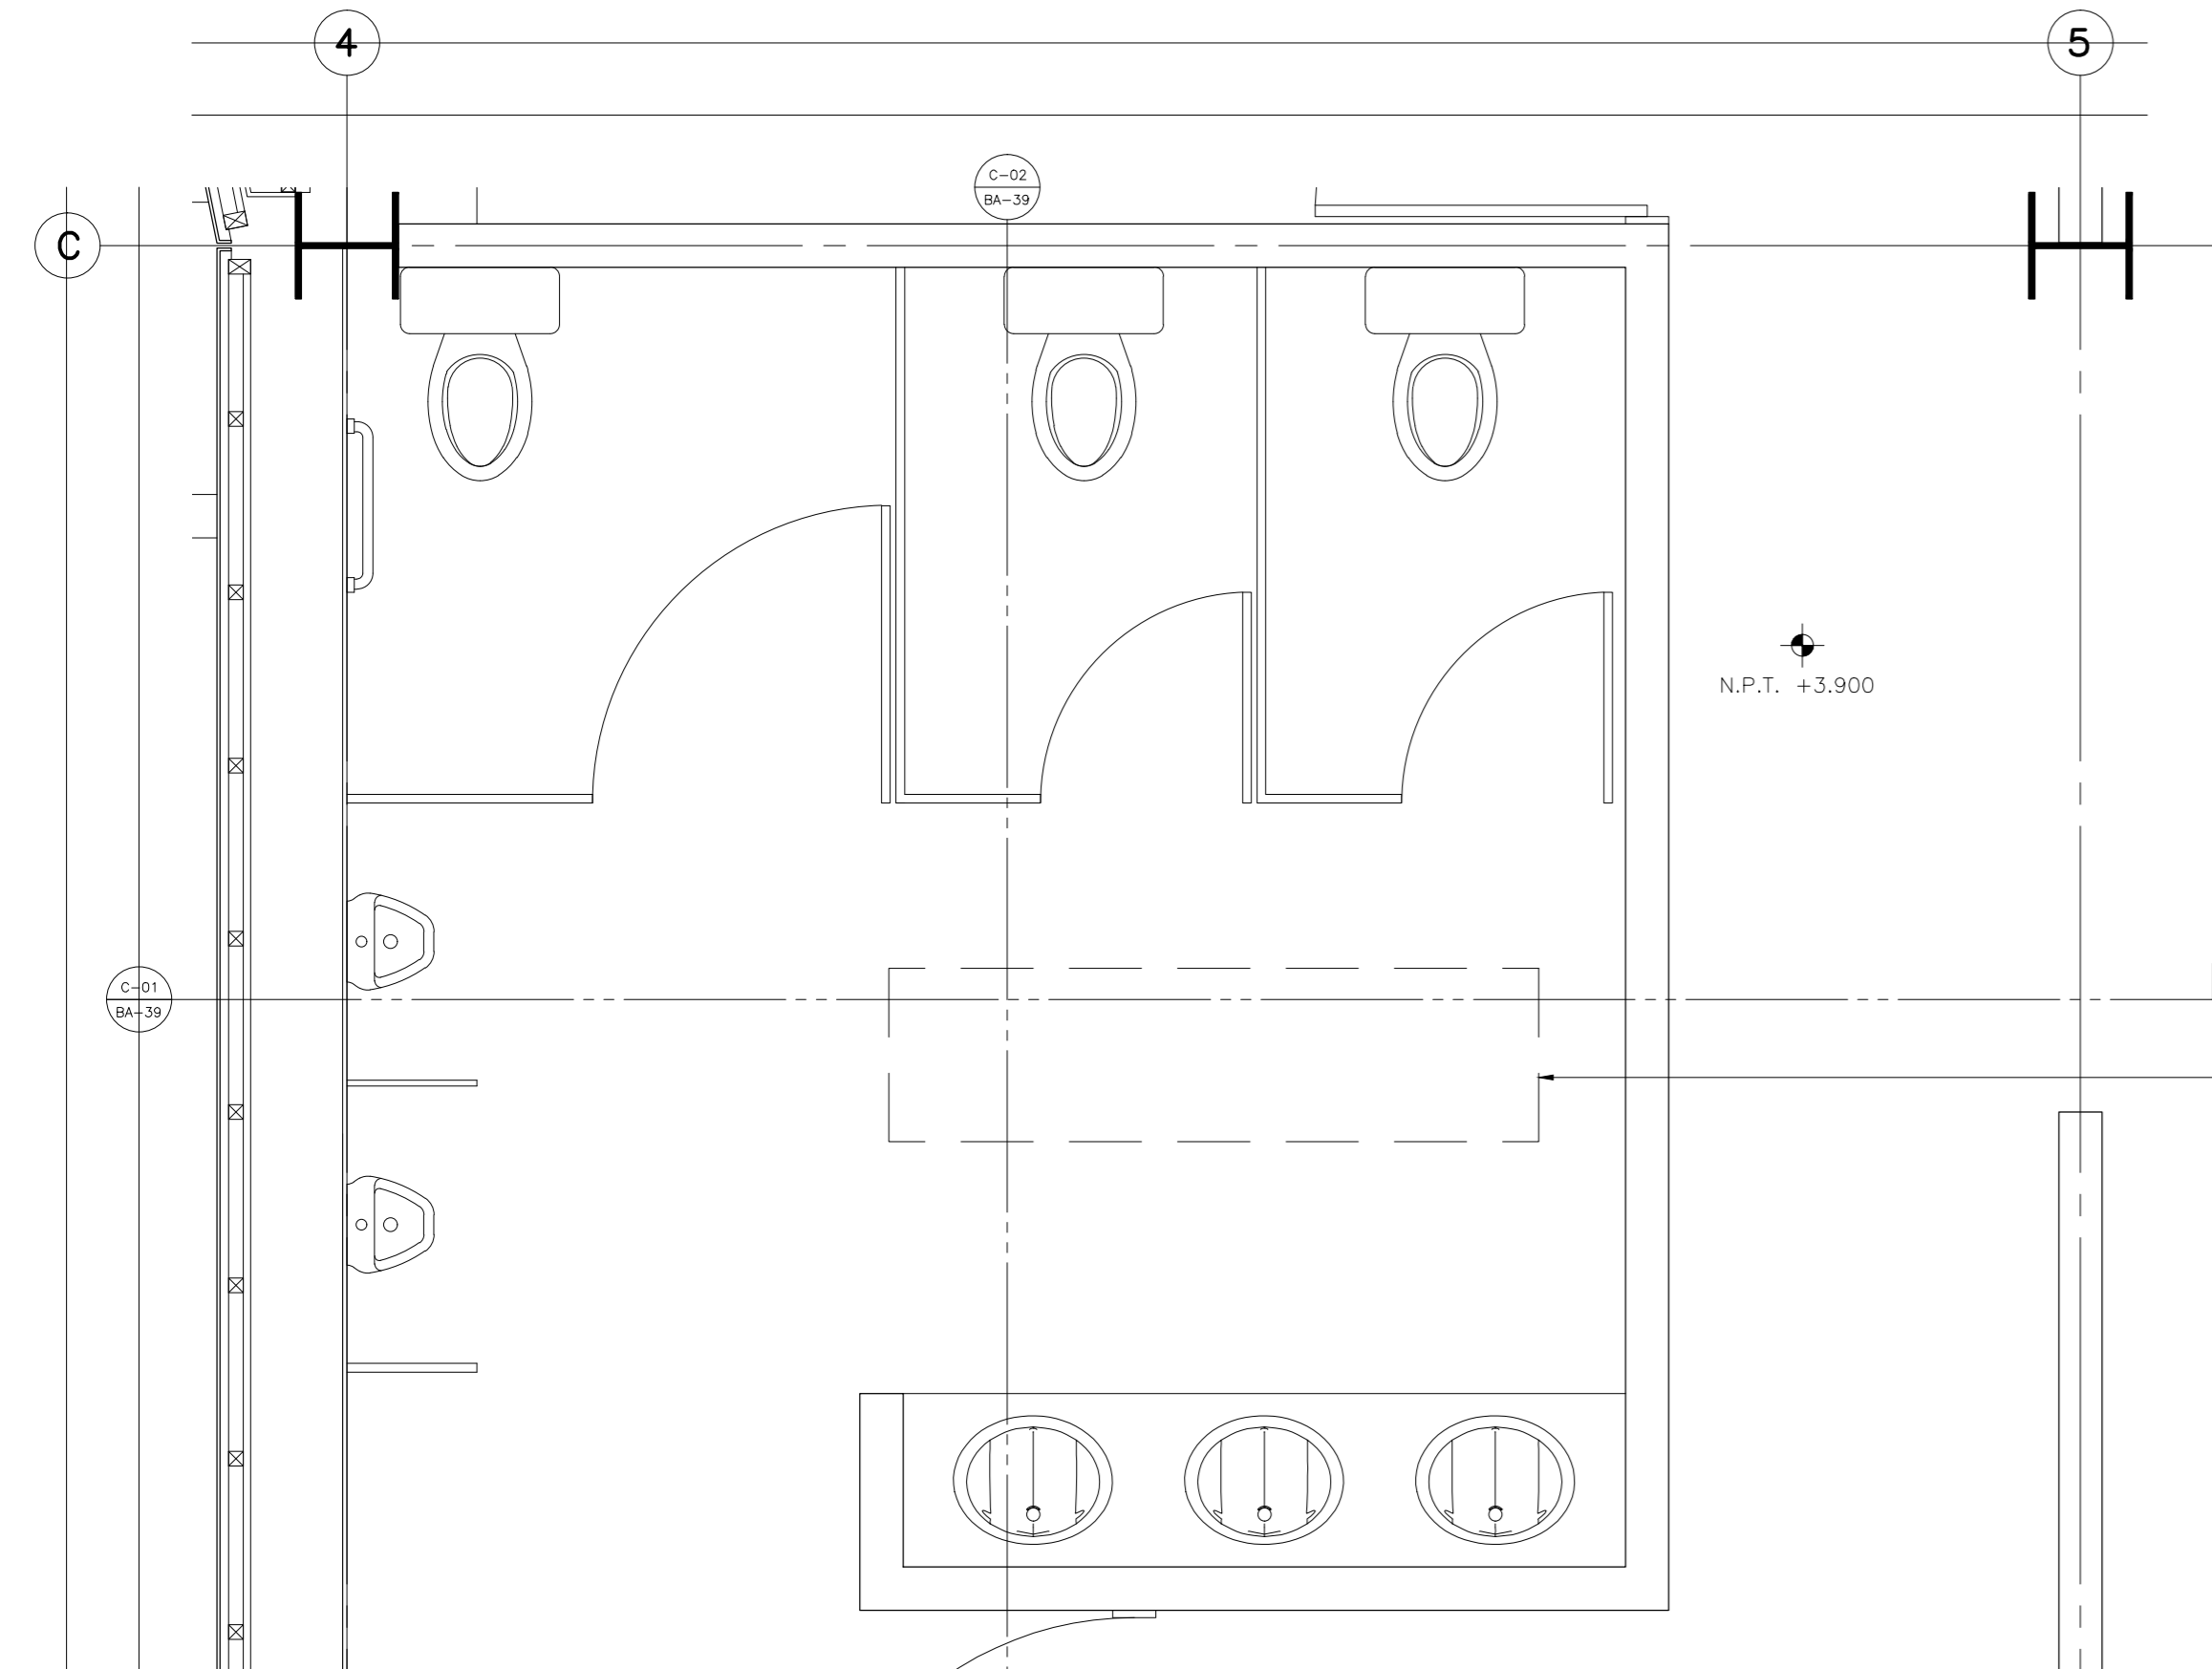


PLANTA ARQUITECTÓNICA N. +3.900  
Baños empleados / Delegación

Escala: 1:25

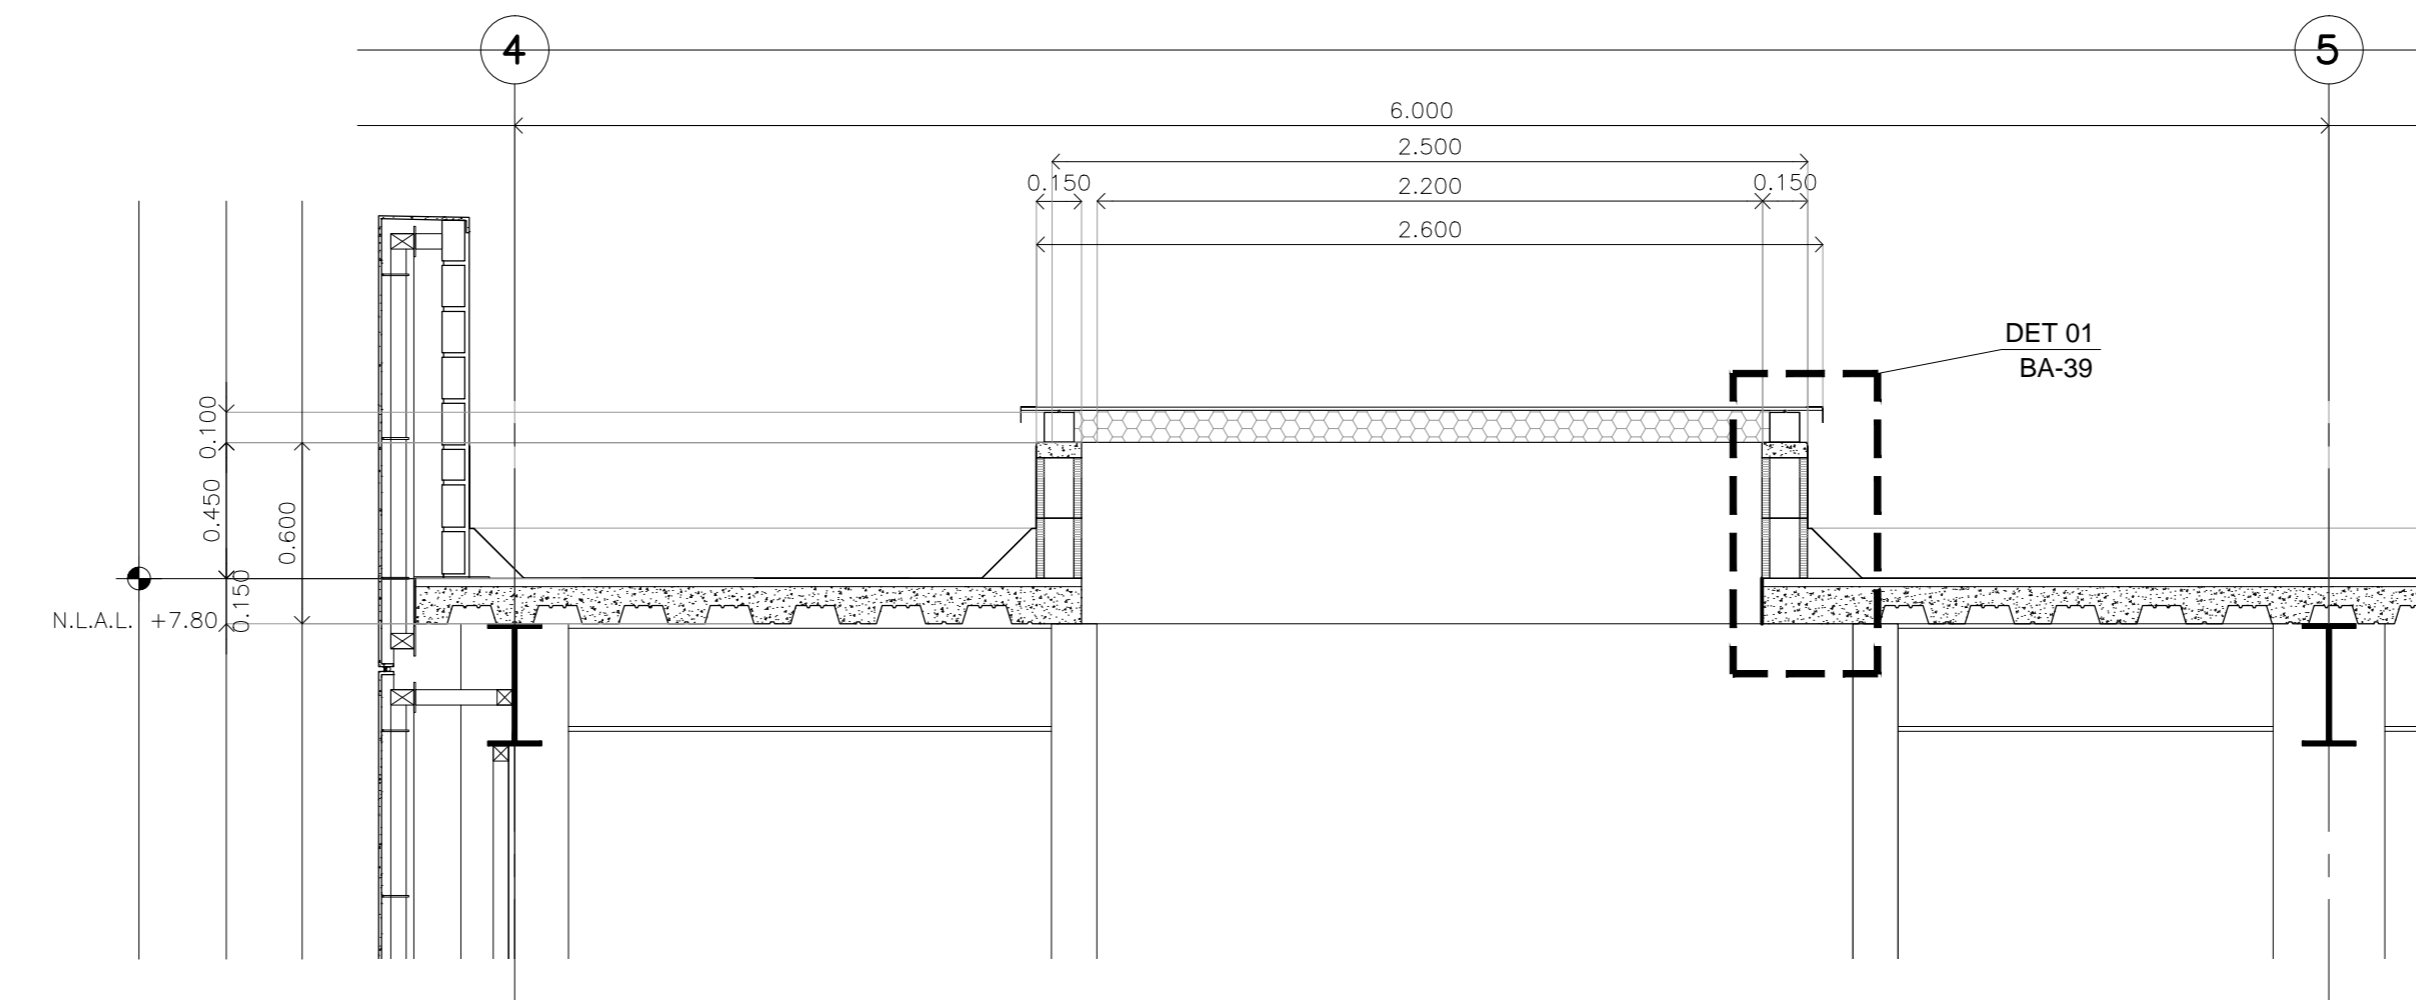


CORTE C-01

Escala: 1:25

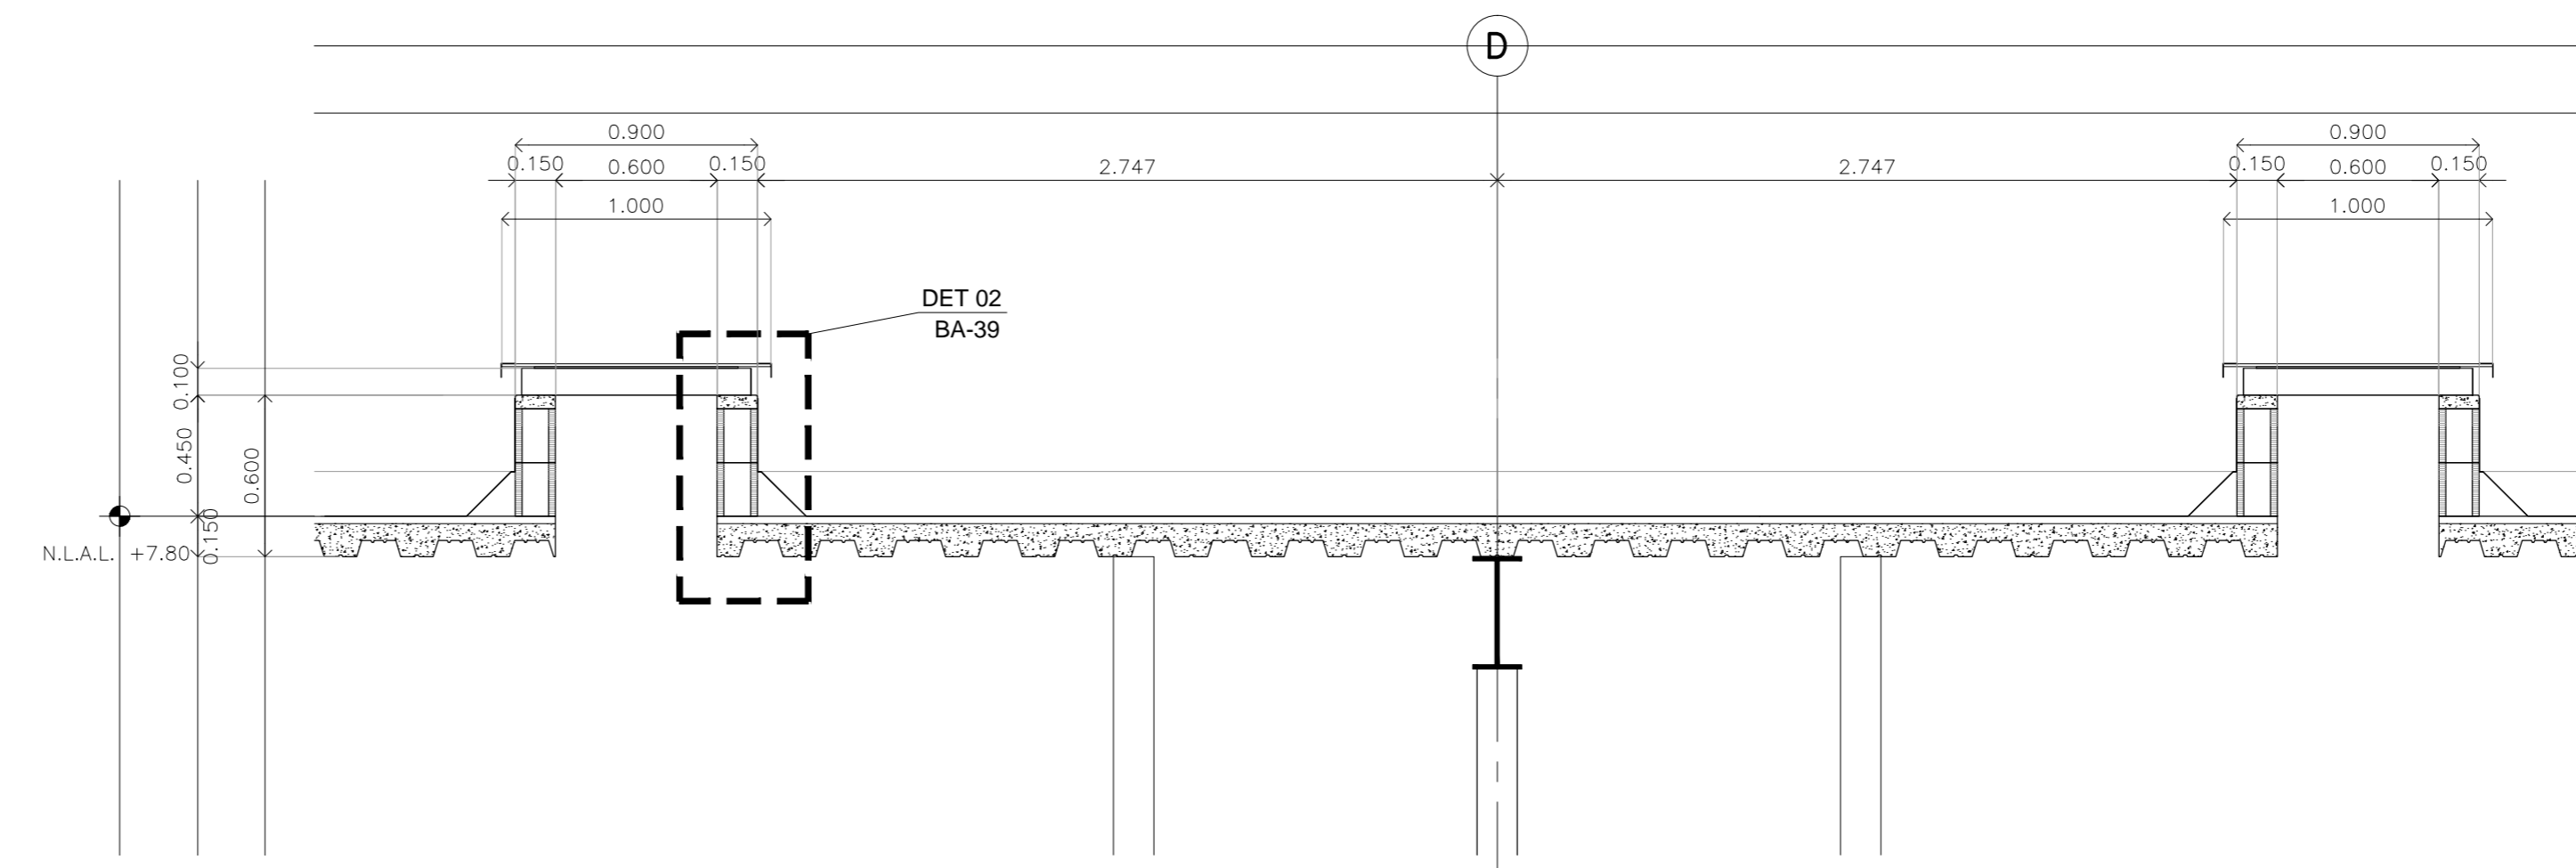


CORTE C-02

Escala: 1:25

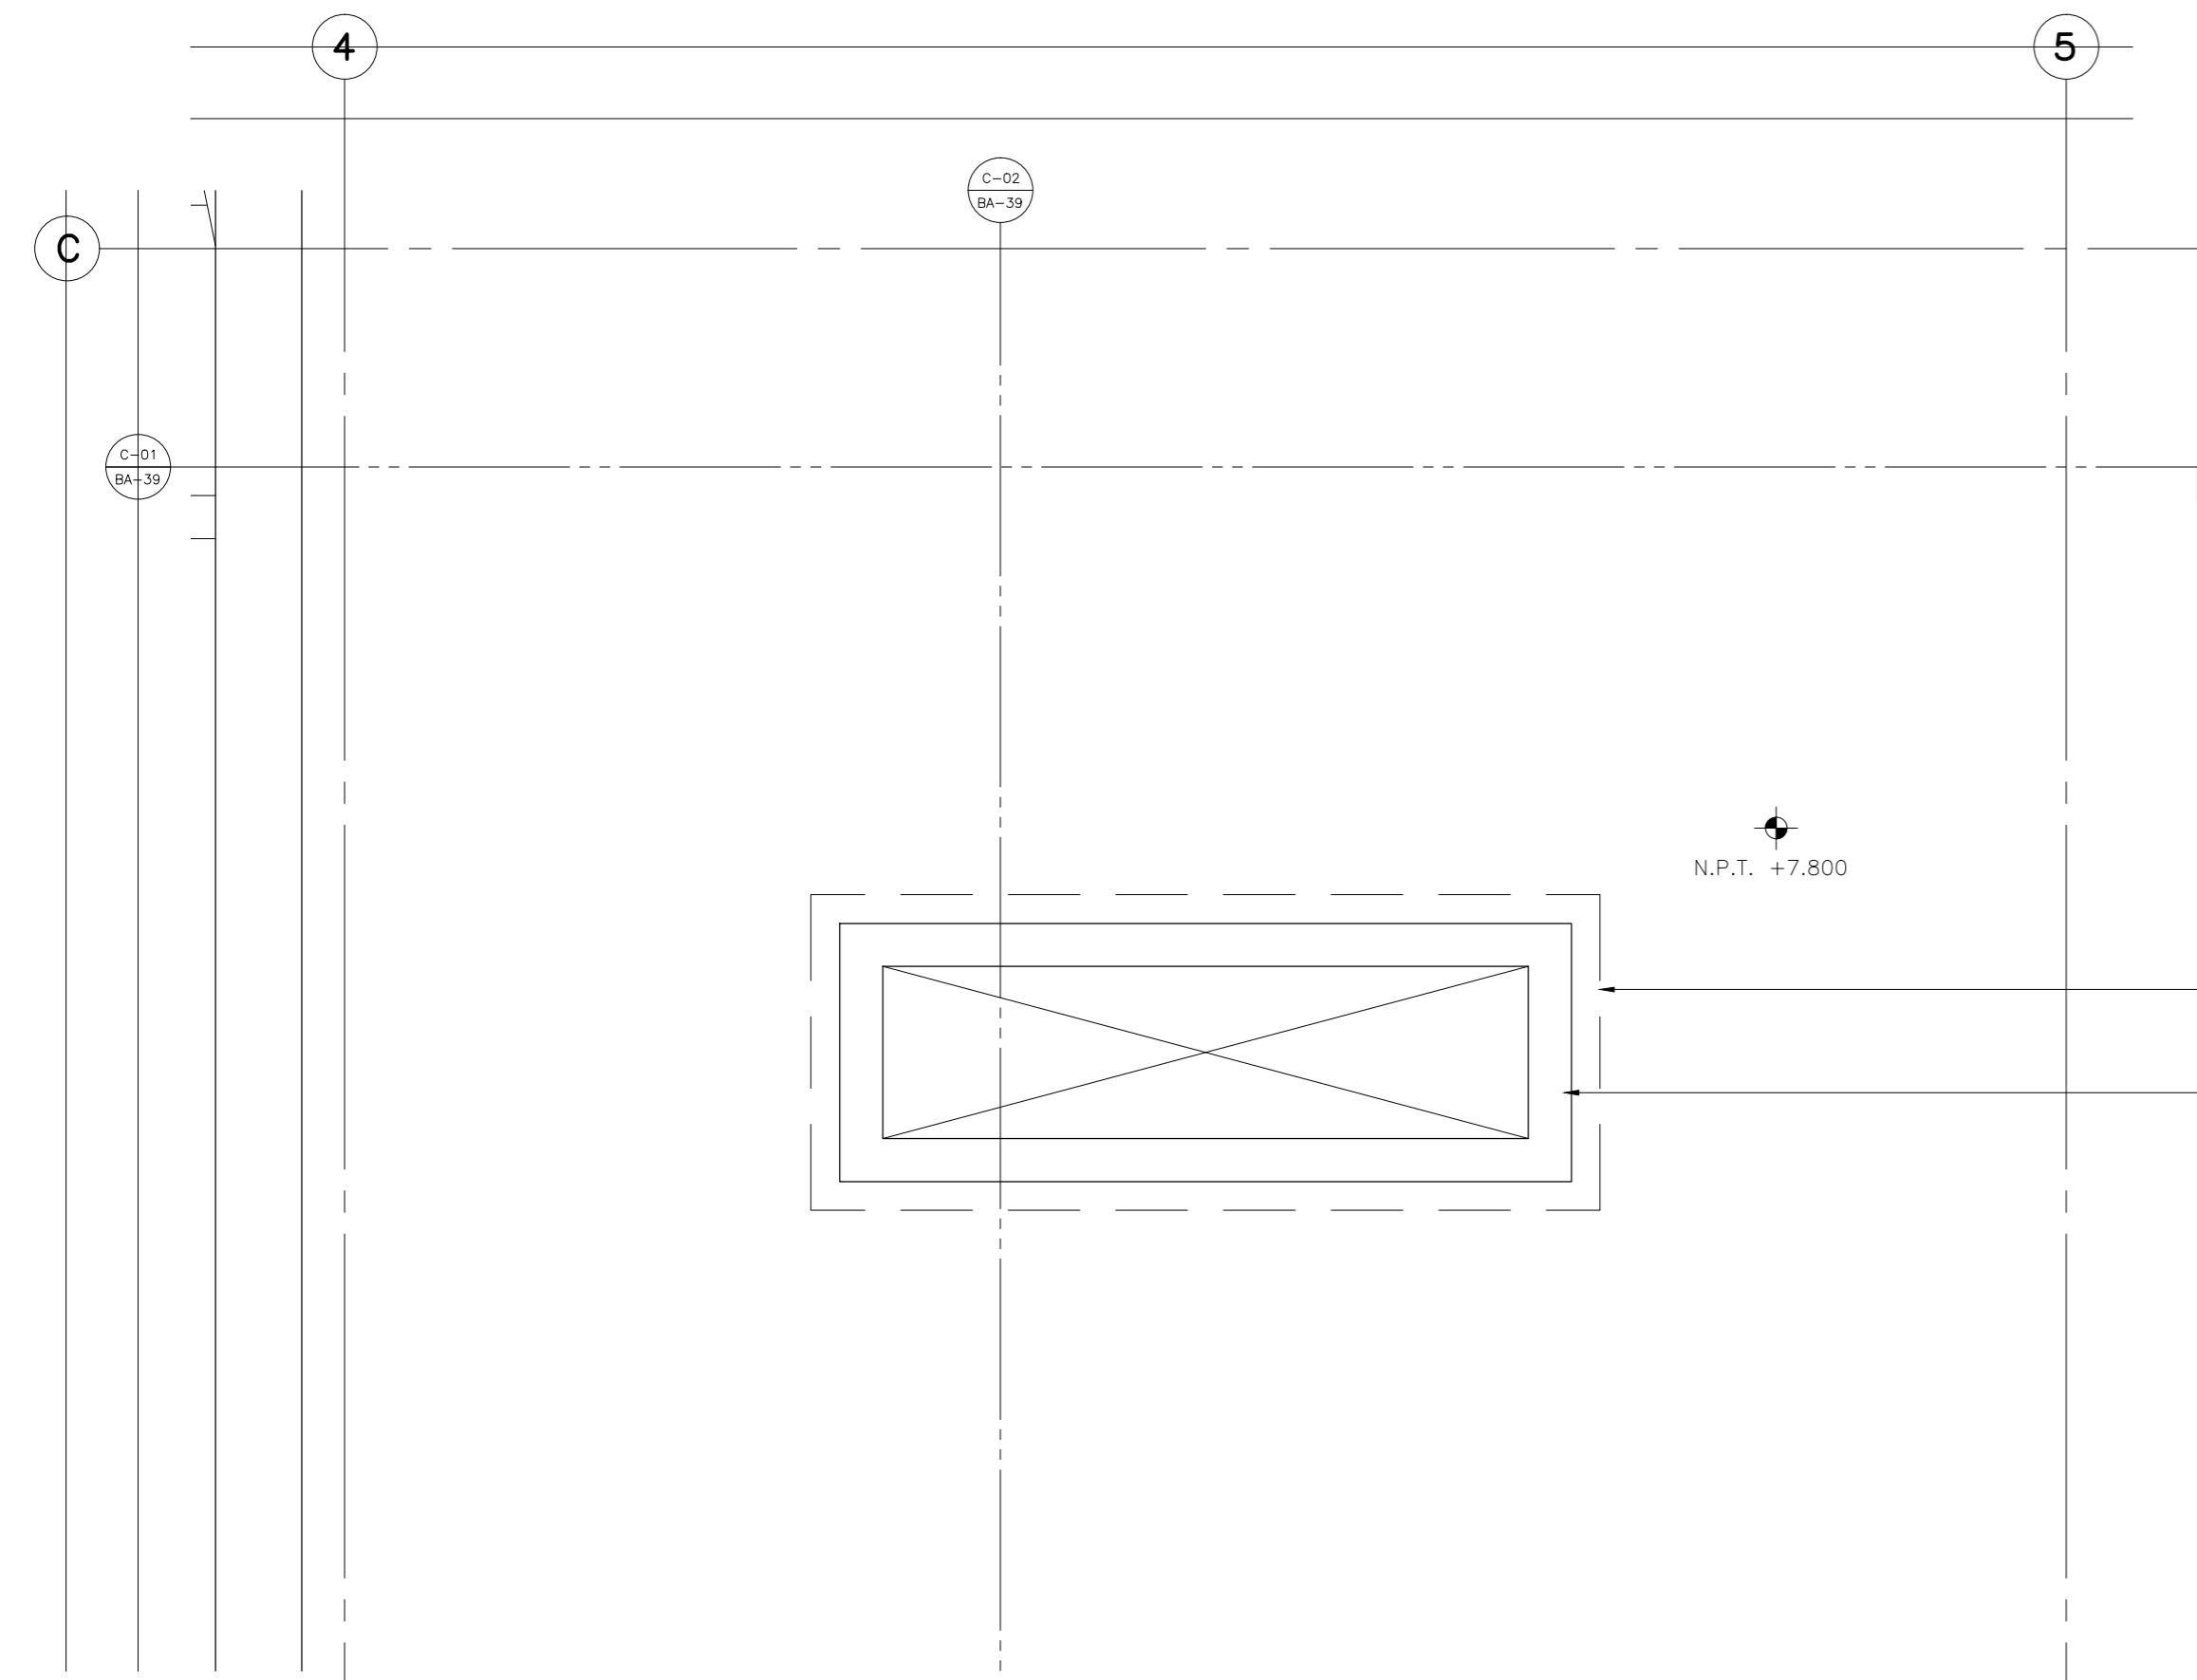


PLANTA ARQUITECTÓNICA N. +3.900  
Baños empleados / Delegación

Escala: 1:25

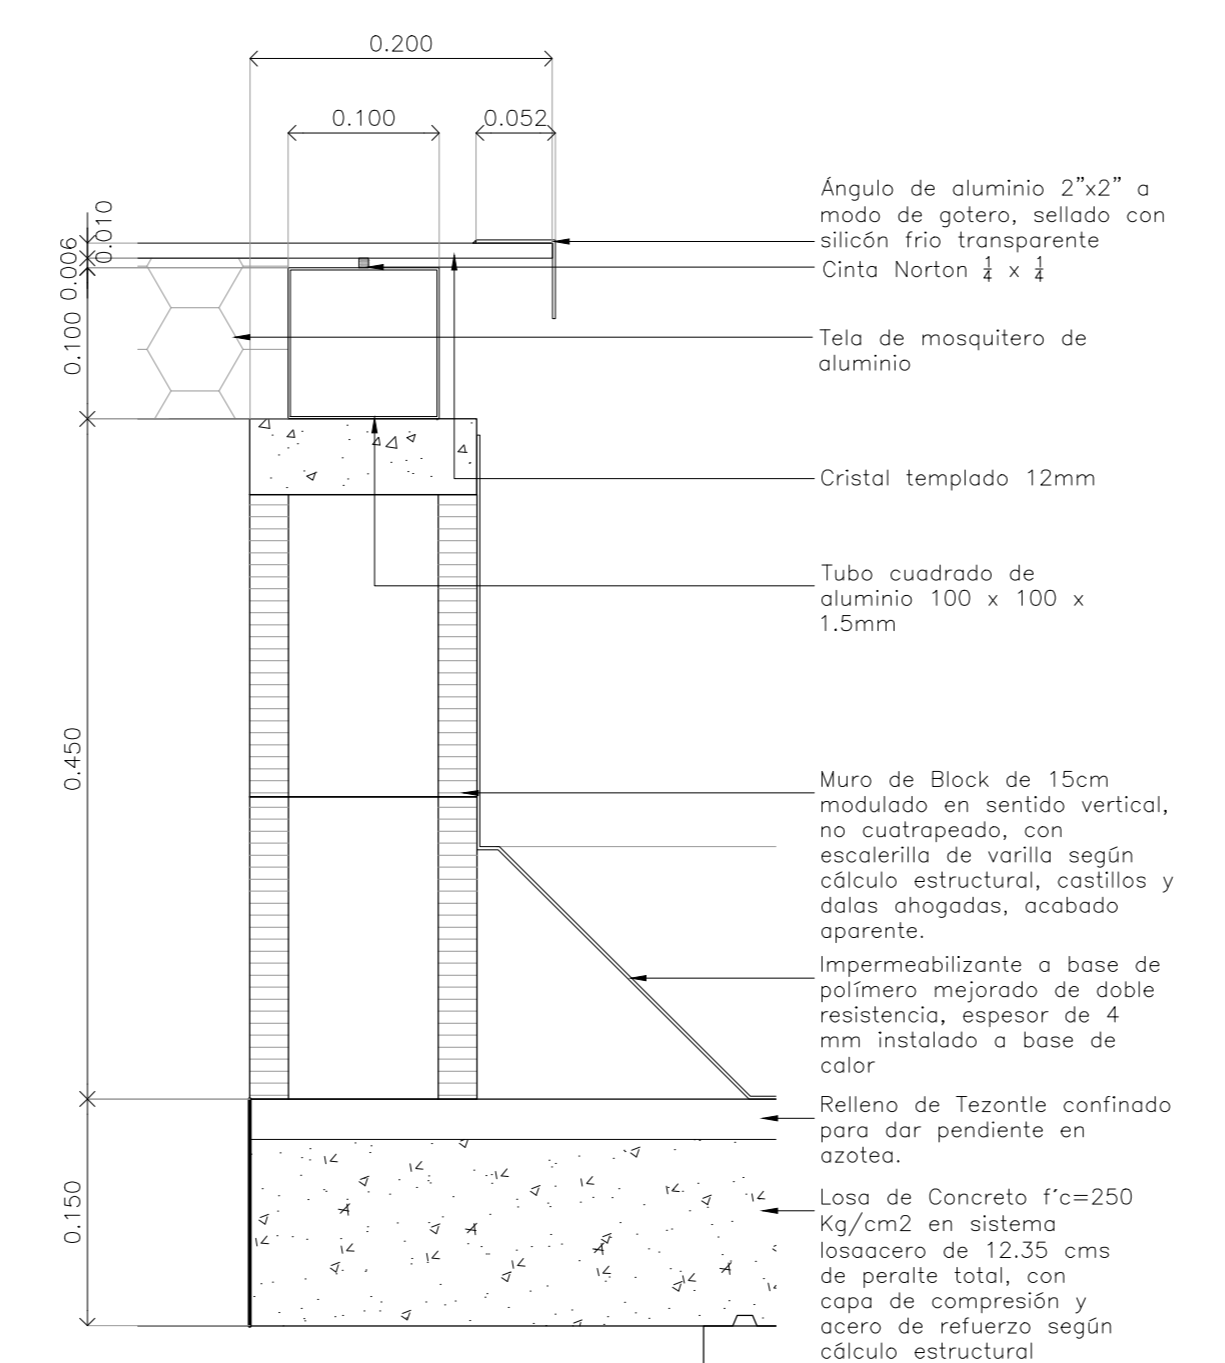

DETALLE 1

Escala: 1:05

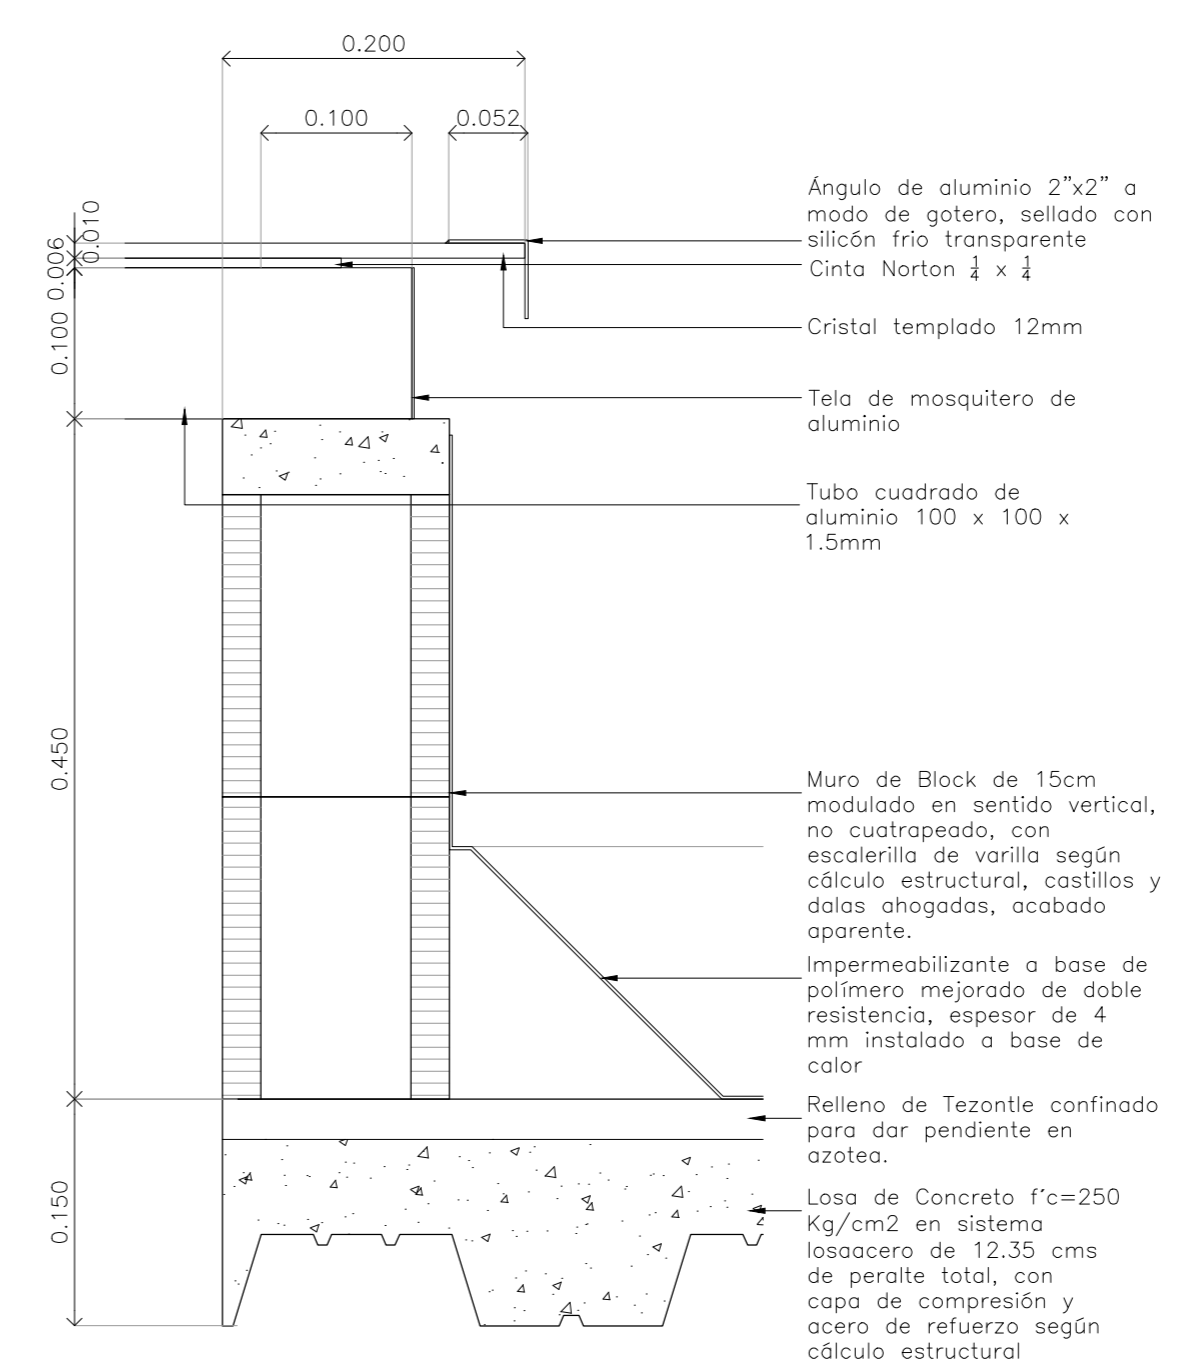

DETALLE 2

Escala: 1:05