


PROYECTO EJECUTIVO

BOLETINES

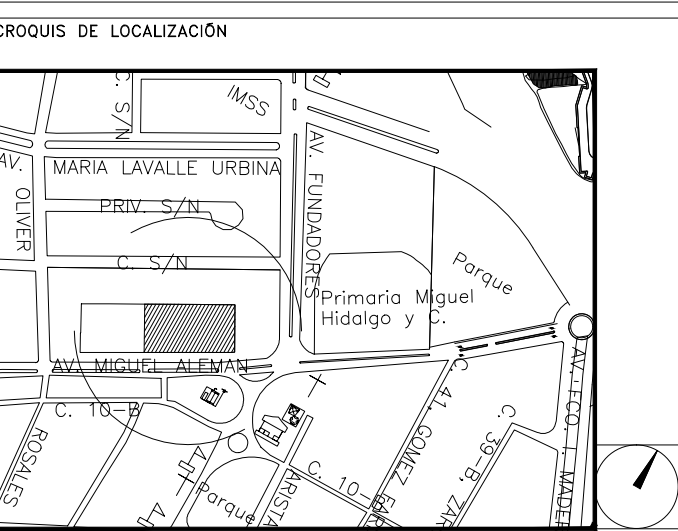

NÚMERO DEL PLANO: **BA-45**

UBICACIÓN DEL ARCHIVO:



BOLETÍN ARQUITECTÓNICO

DATOS DEL PROPIETARIO		DATOS GENERALES	
NOMBRE:	No.:	DATOS DEL PREDIO	
CALLE:		CLAVE CATASTRAL:	USO
COLONIA:		ÁREA:	M2
DELEGACIÓN:		LOTE:	M2
TELEFONO:		MEDIDA DEL FRENTE:	FONDO: m
FIRMA:		DIRECCIÓN:	No OFICIAL:
		CALLE:	HABITACIONAL <input type="checkbox"/>
		ENTRE LA CALLE:	UNIFAMILIAR <input type="checkbox"/>
		Y LA CALLE:	PLURIFAMILIAR (CONDOMINIO) <input type="checkbox"/>
		COLONIA:	COMERCIAL <input type="checkbox"/>
		DELEGACIÓN:	SERVICIOS <input type="checkbox"/>
		DICTAMEN DE USO DE SUELO	INDUSTRIAL <input type="checkbox"/>
		No. DE FOLIO:	FECHA:
CORRESP. INGENIERIAS			
NOMBRE:		NORMATIVIDAD	
CÉDULA PROFESIONAL:		CONCEPTO	
DIRECCIÓN:		ALTIMETRIA MÁXIMA PERMITIDA	NORMA
DELEGACIÓN:		COEFICIENTE DE OCUPACIÓN DEL SUELO	PROYECTO
TELEFONO:		COEFICIENTE DE UTILIZACIÓN DEL SUELO	OP.
FIRMA:		COEFICIENTE DE ABSORCIÓN DEL SUELO	
		PORCENTAJE DEL ÁREA LIBRE	
		RESTRICCIÓN AL FRENTE	
		CAJONES DE ESTACIONAMIENTO	
		RESTRICCIÓNES DIC. USO DE SUELO	

**RIVERO BORRELL - GUTIERREZ
ARQUITECTOS**










FECHA:
2018_07_30

ESCALA:
VIARIAS

COTAS:
METROS

CLAVE:
BA-45

NOTA:
Se anexa Boletín como información complementaria a Proyecto Ejecutivo
Detalle de caseta de vigilancia donde se ve el despiece de prefabricados de concreto y cimentación (ver planos estructurales).

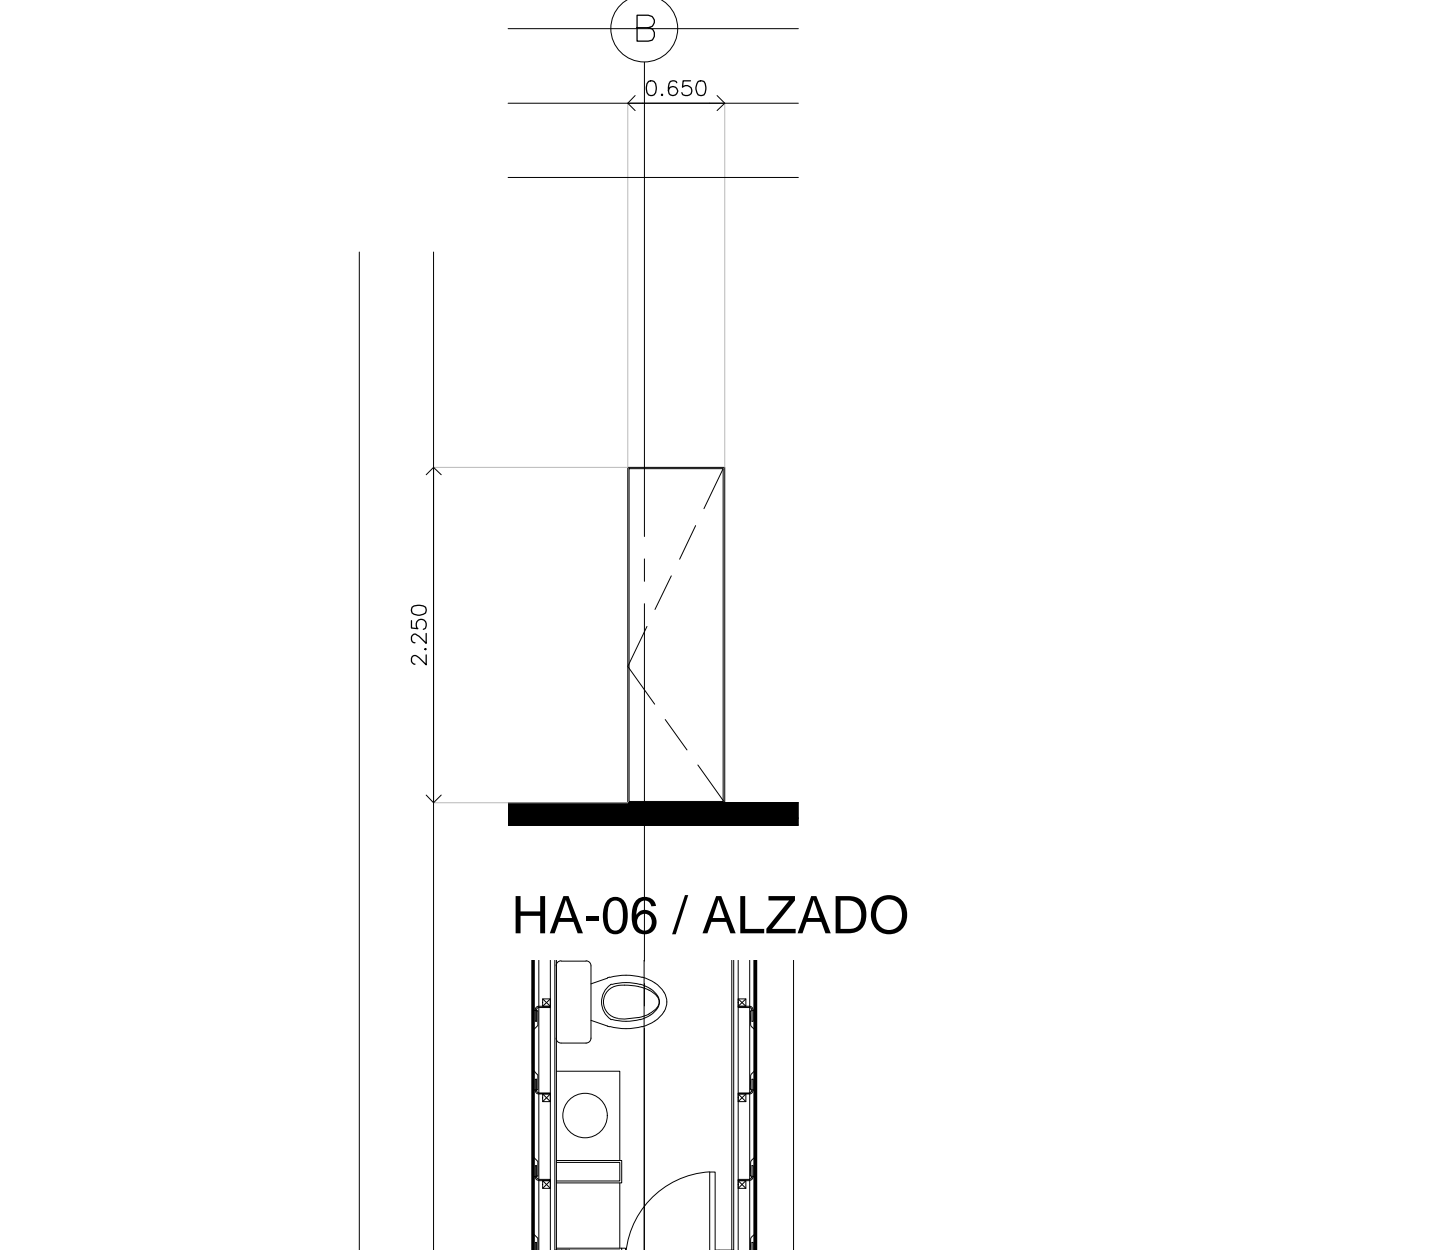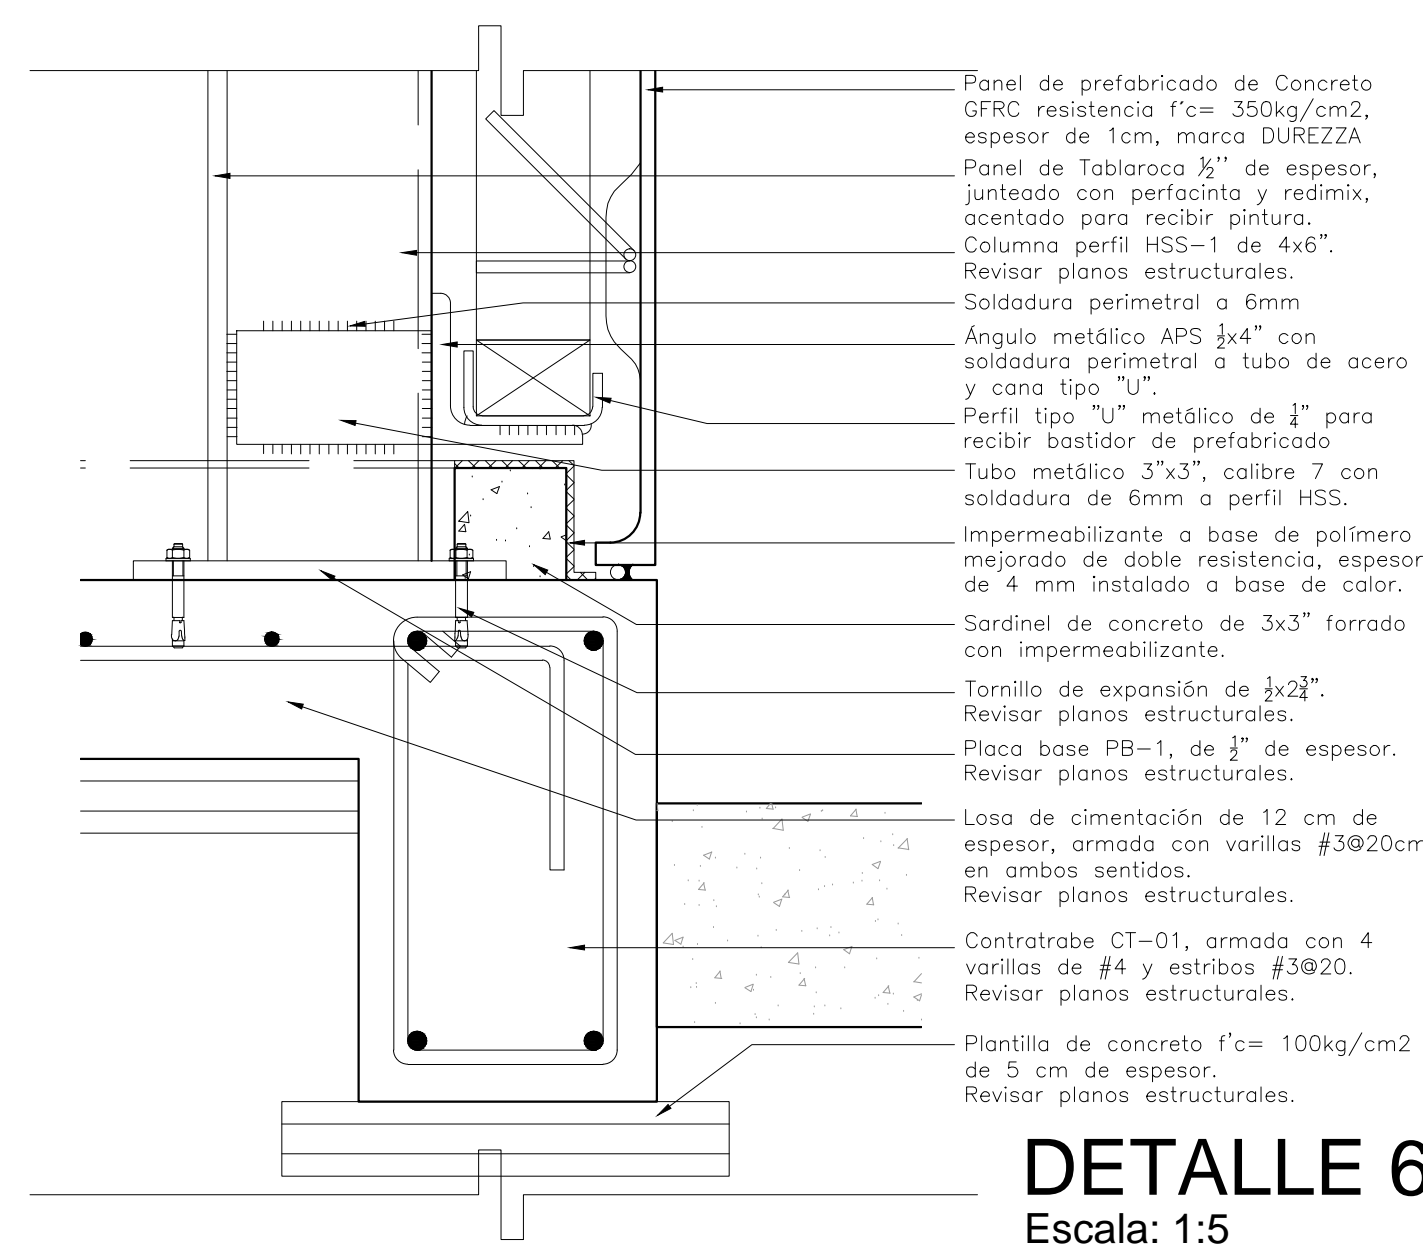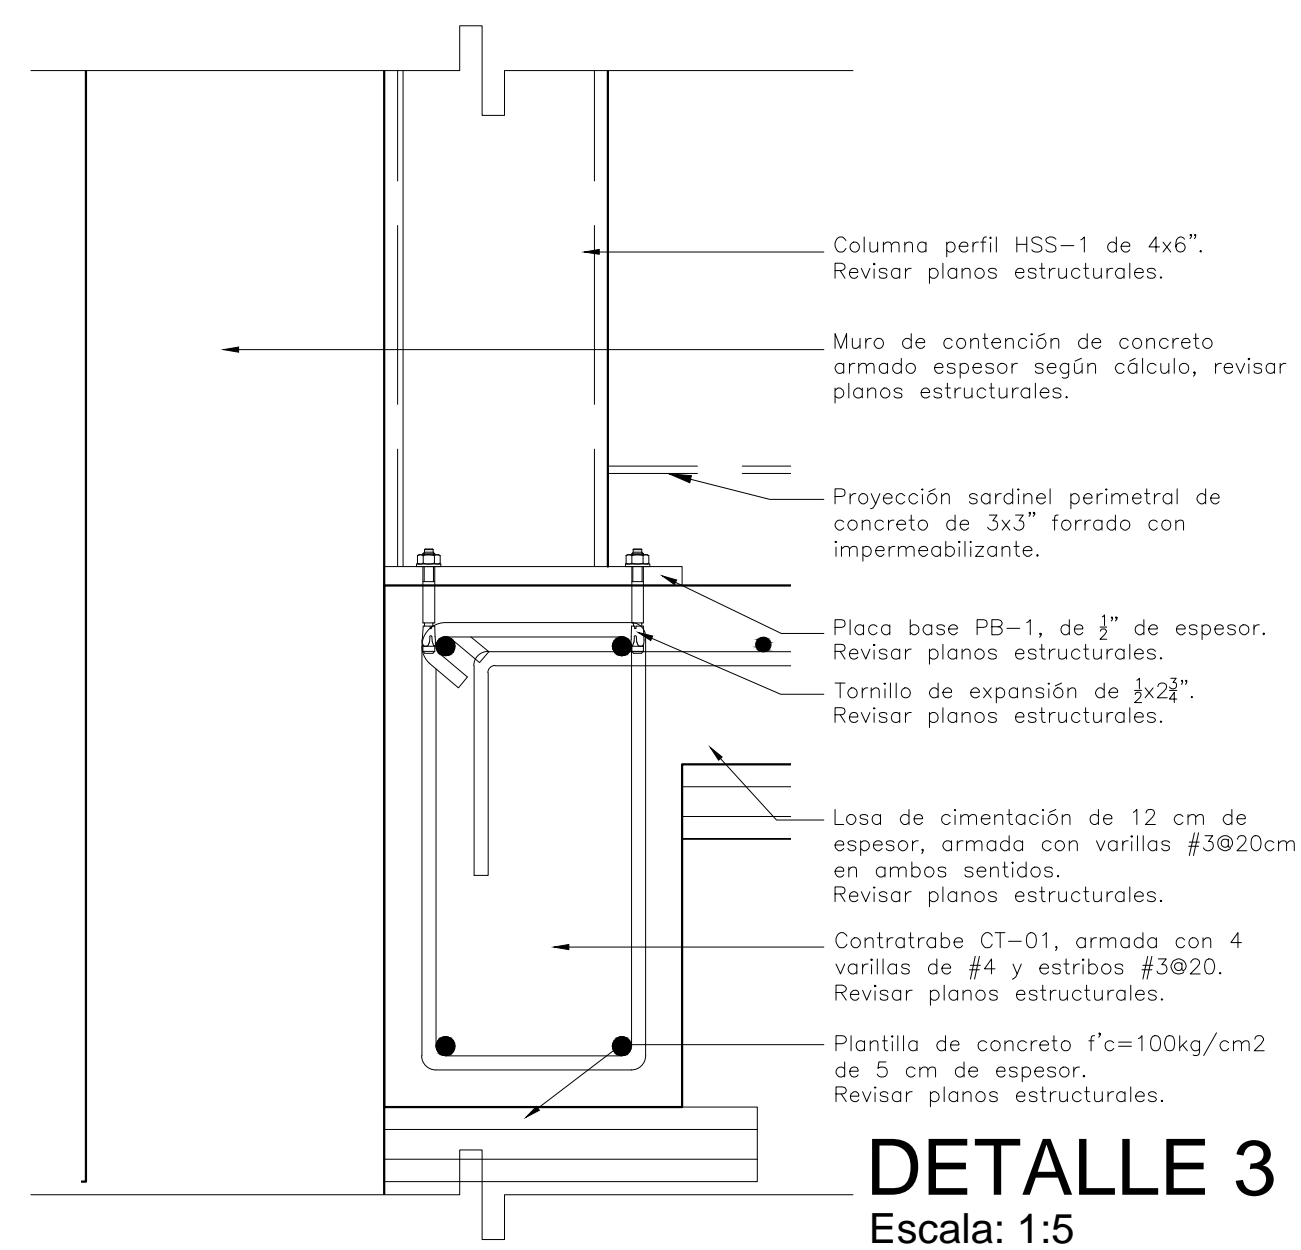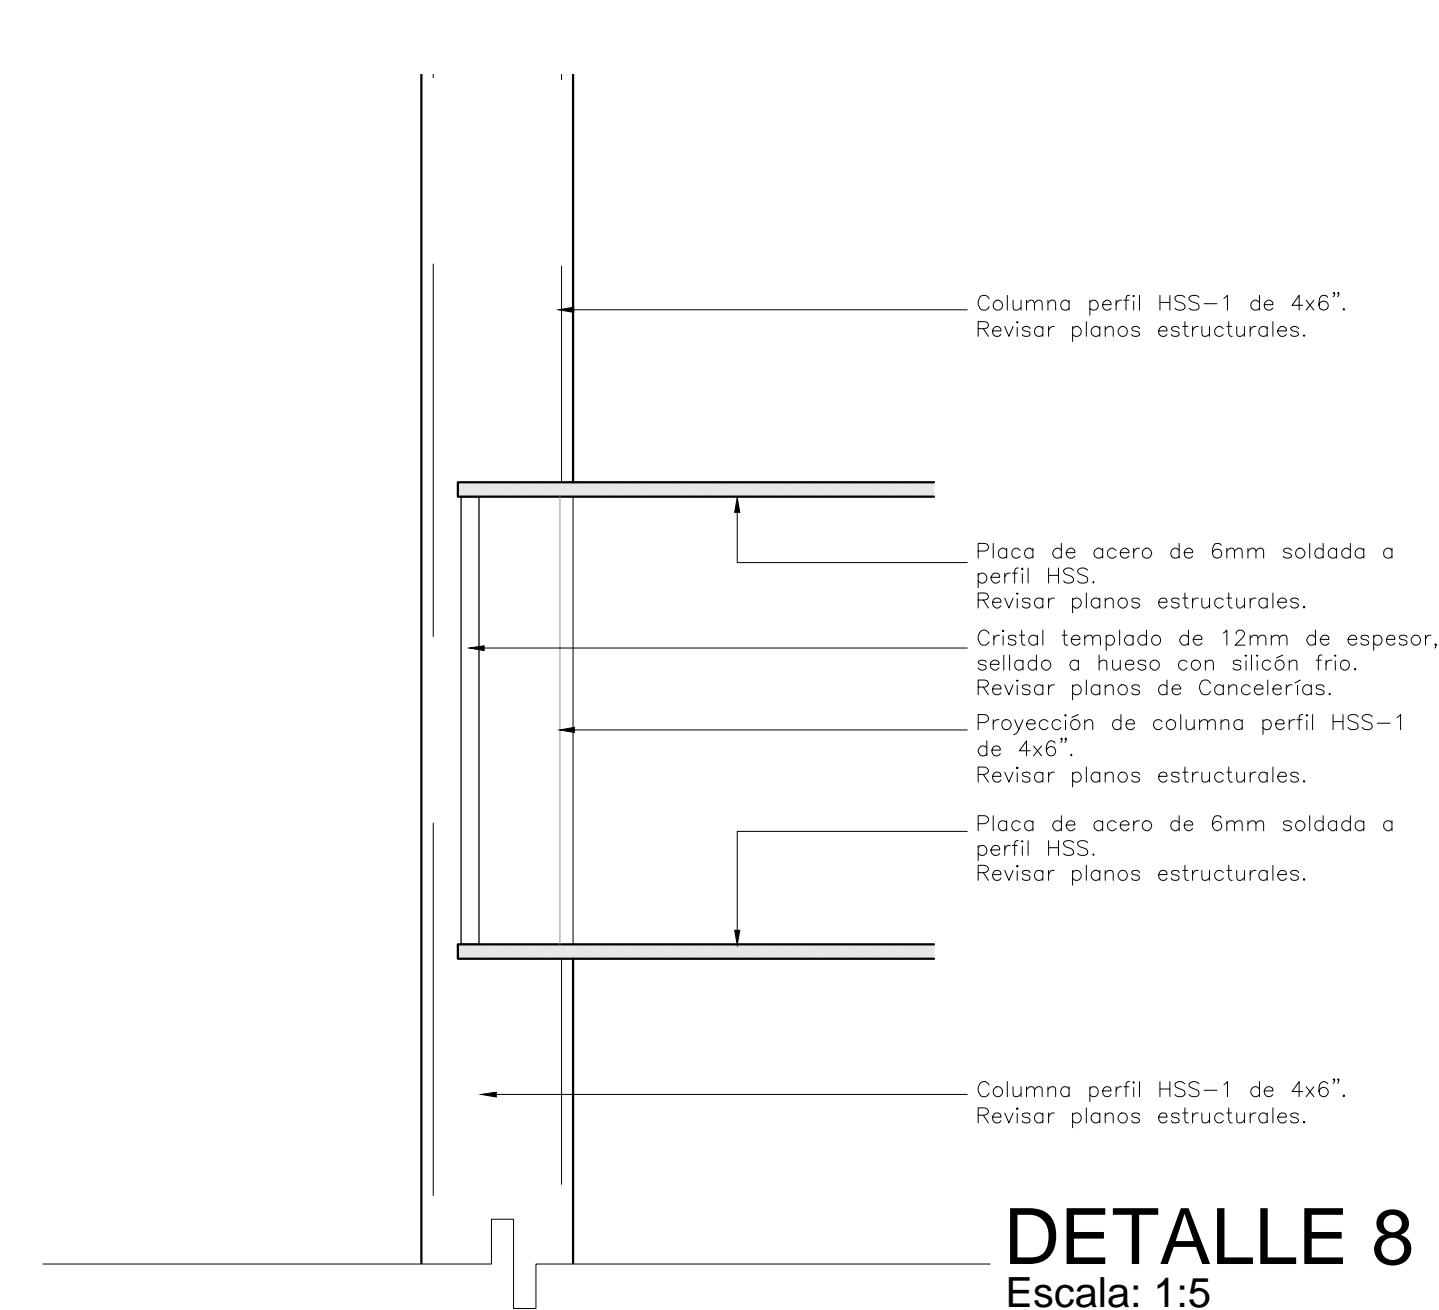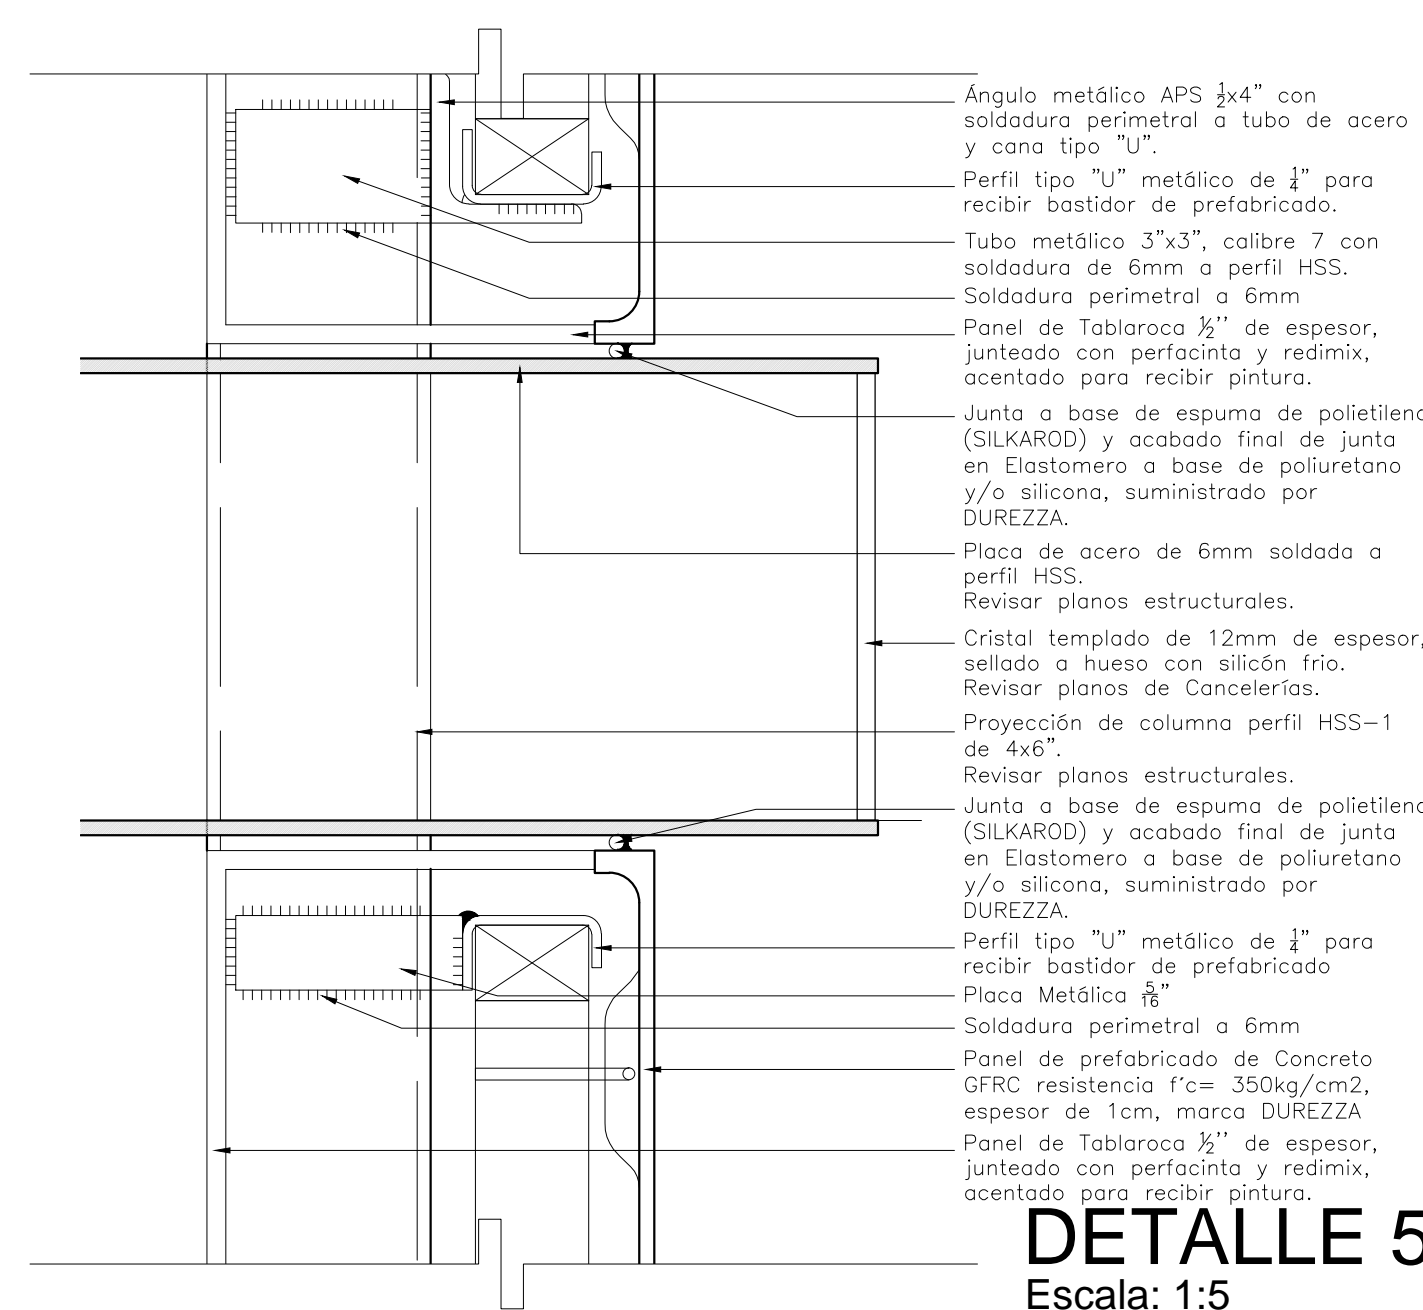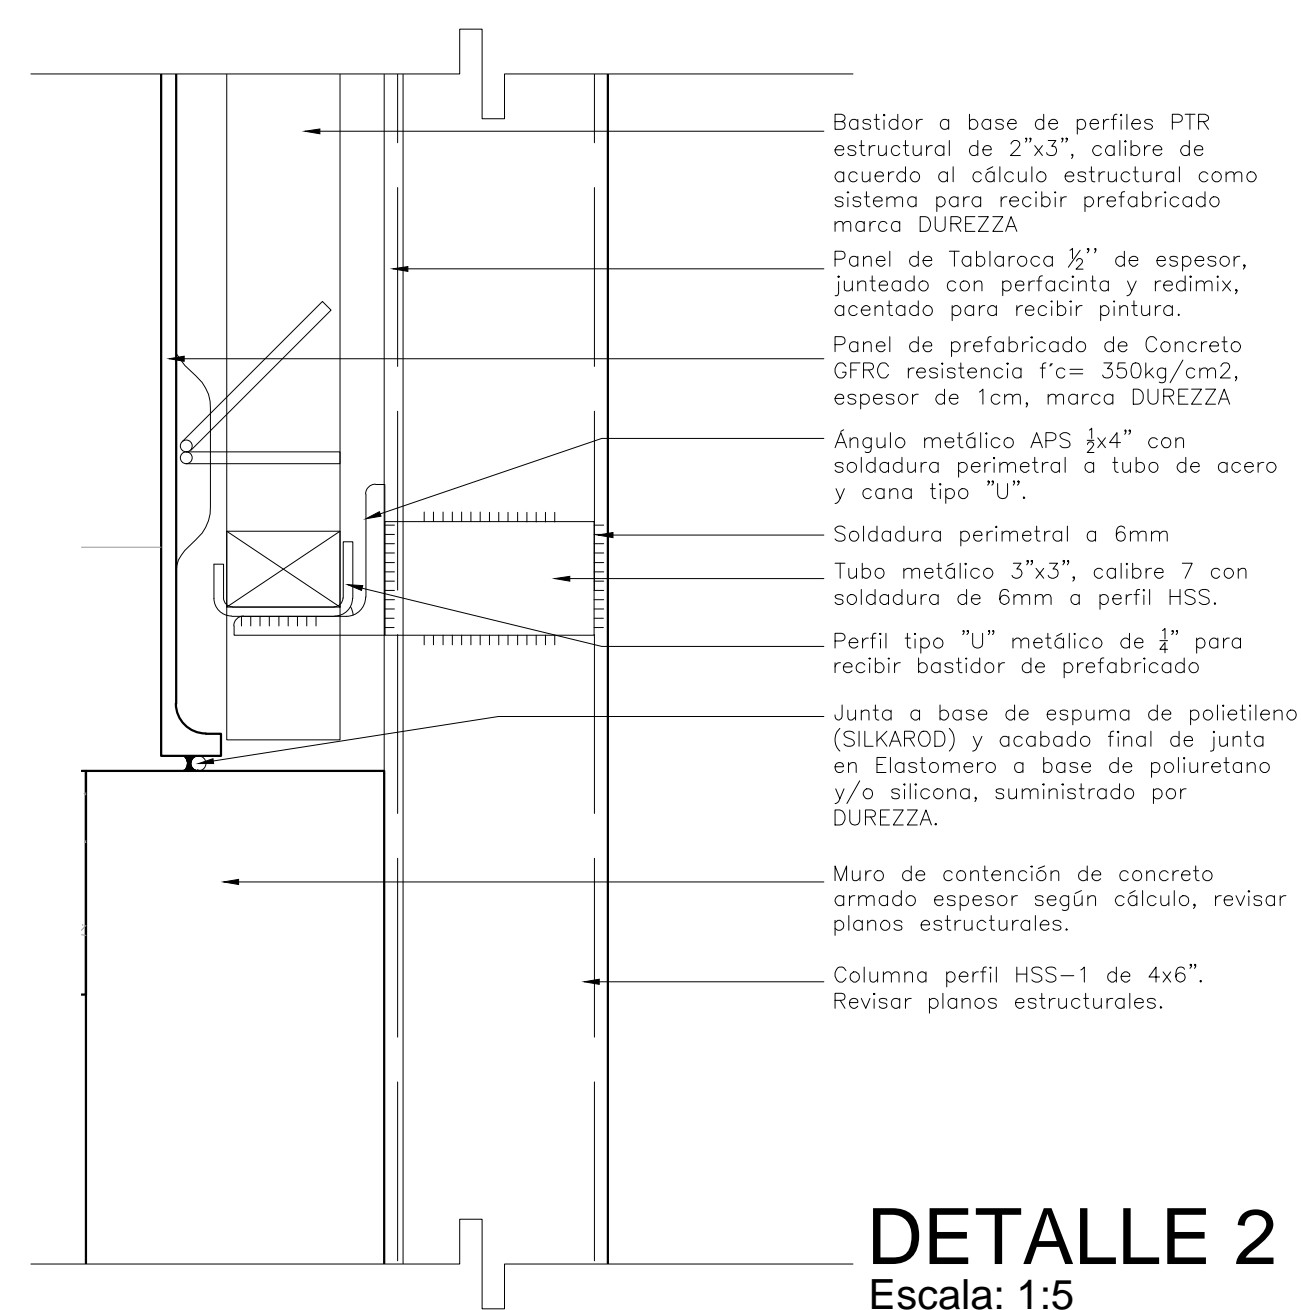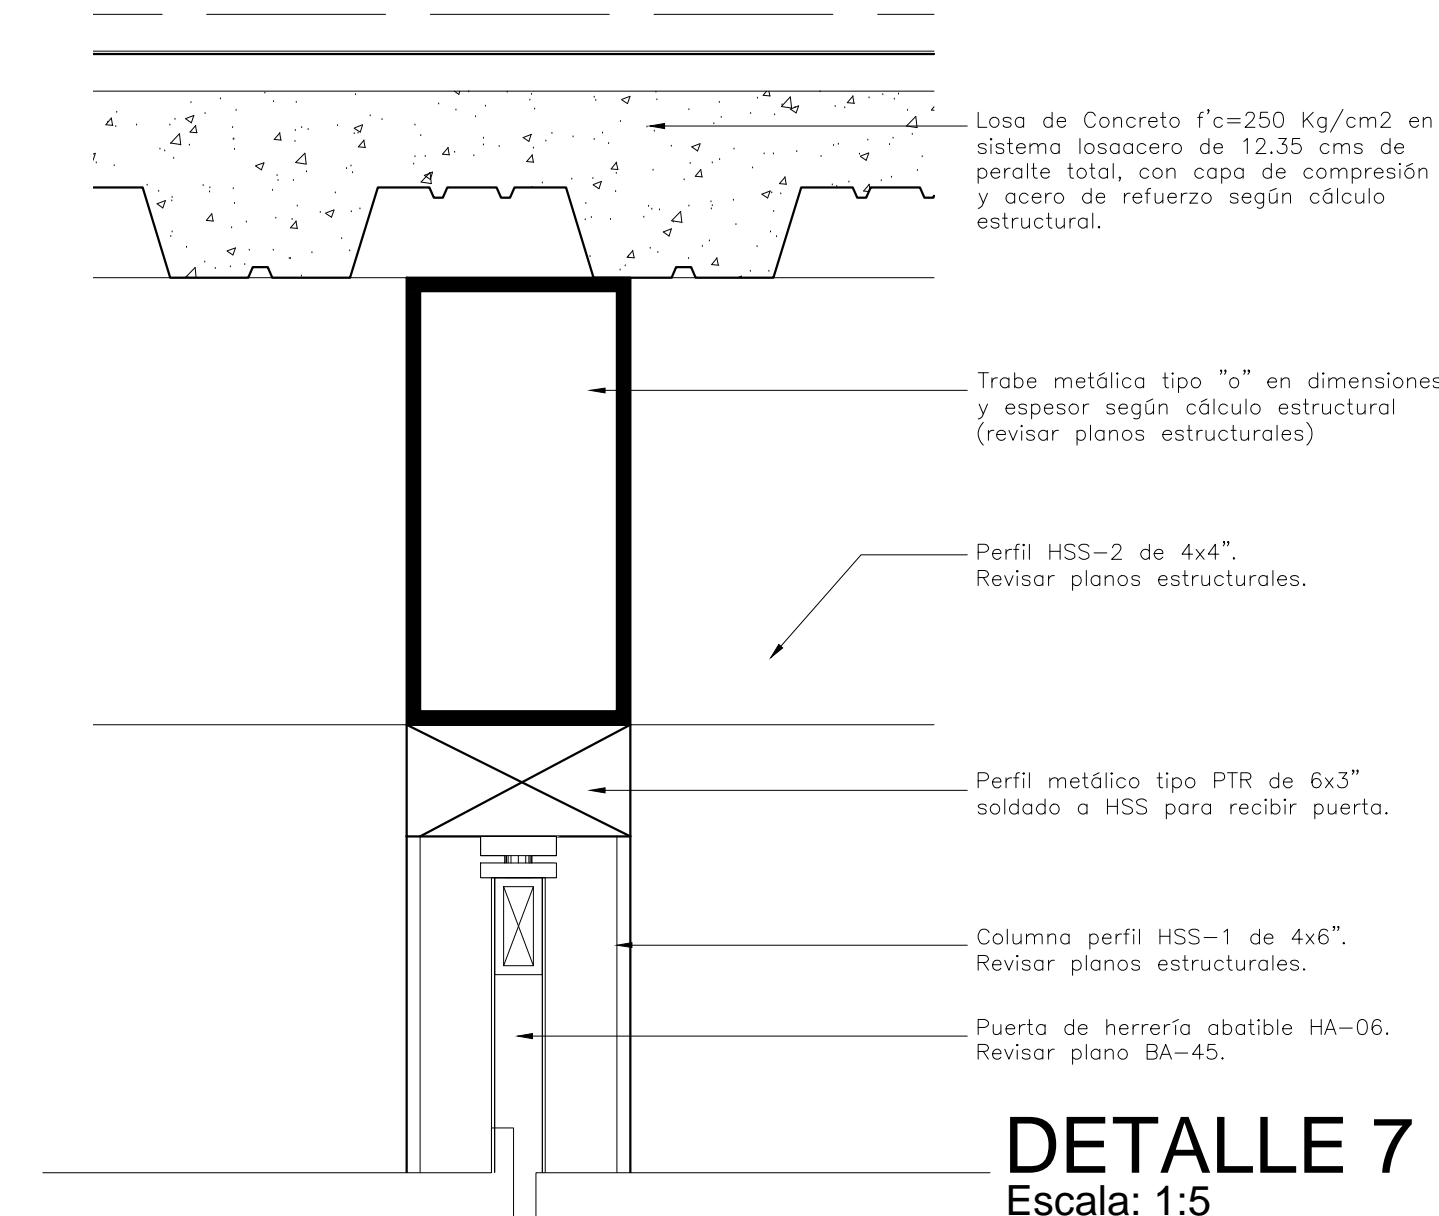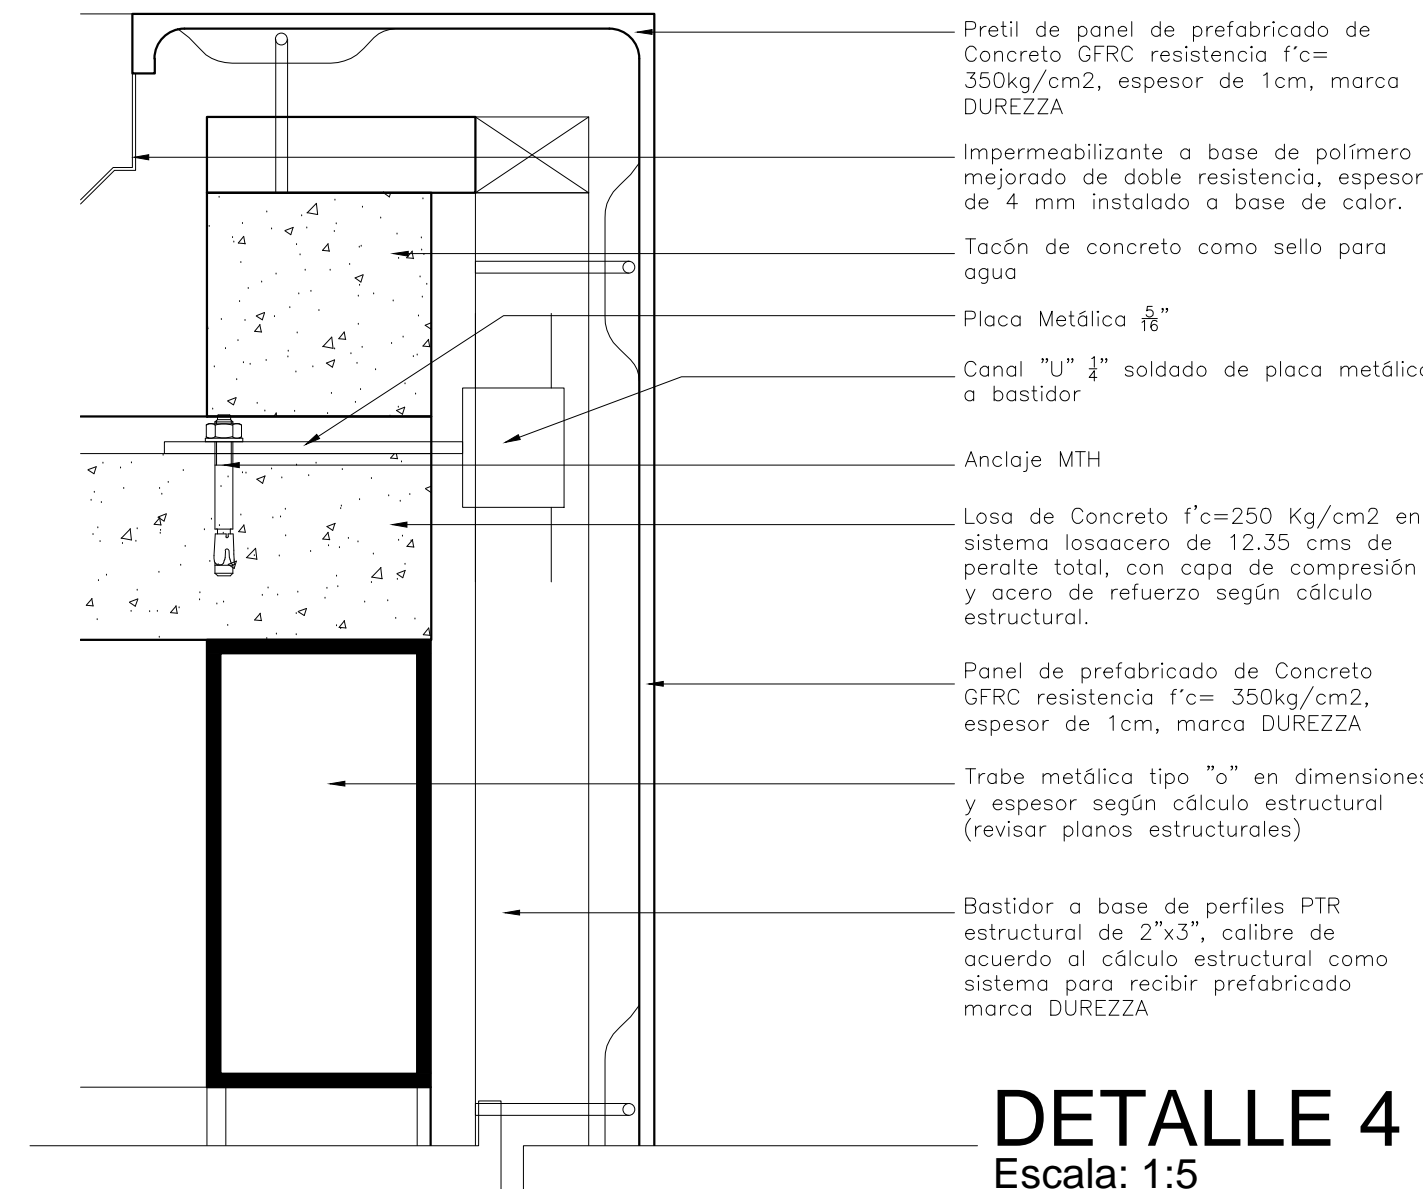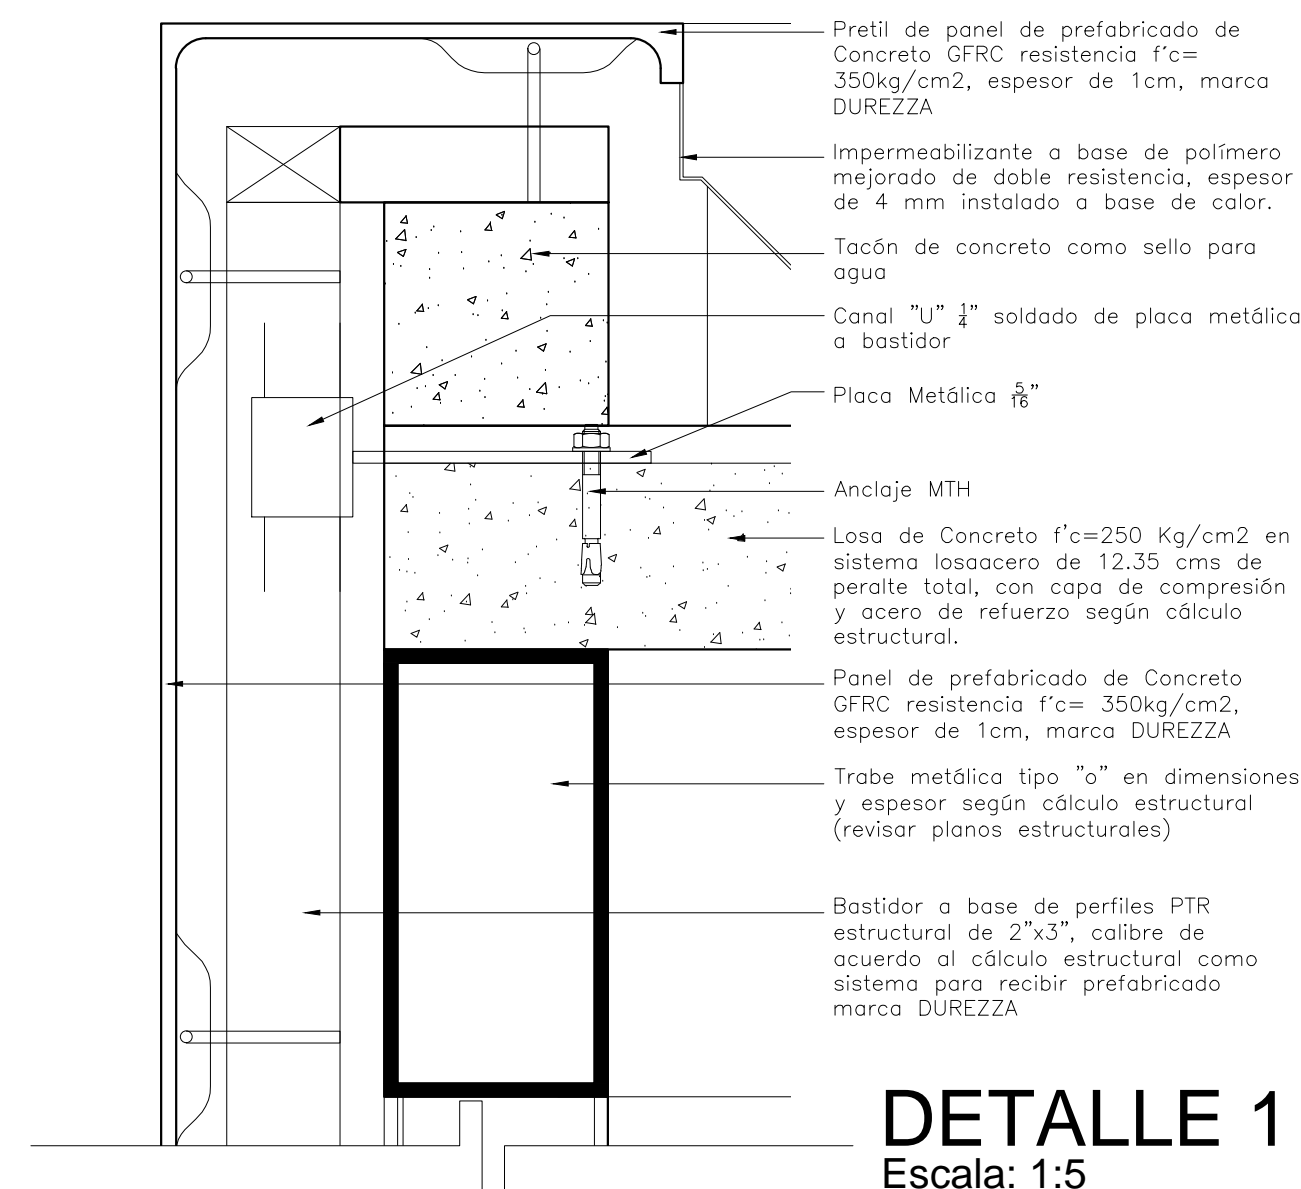

HA-06 / ALZADO

