


**CENTRO DE SERVICIO INFONAVIT
CESI / DELEGACIÓN / CAMPECHE
LOTE 14-A AVENIDA MIGUEL ALEMÁN
SAN FRANCISCO DE CAMPECHE. CAMPECHE**

PROYECTO EJECUTIVO

**PLANOS:
ACABADOS**

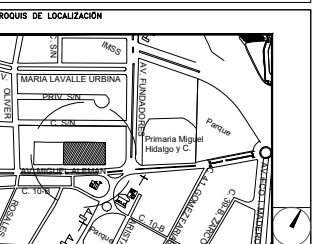

NÚMERO DEL PLANO:
 UBICACIÓN DEL ARCHIVO:
 NORTE:



USO ESPECÍFICO DEL PREDIO:
TIPO DE TRÁMITE:

| DATOS DEL PROPIETARIO | | DATOS GENERALES | |
|--------------------------------|------|--------------------------------------|---|
| NOMBRE: | No.: | DATOS DEL PREDIO | |
| CALLE: | | CLAVE CATASTRAL: | USO |
| COLOMIA: | | ÁREA: | HABITACIONAL <input type="checkbox"/> |
| DELEGACIÓN: | | LOTE: | UNIFAMILIAR <input type="checkbox"/> |
| TELÉFONO: | | MEDIDA DEL FRENTE: | PLURIFAMILIAR (CONDOMINIO) <input type="checkbox"/> |
| FIRMA: | | FONDO: | COMERCIAL <input type="checkbox"/> |
| DATOS DEL D.R.O | | NO OFICIAL: | SERVICIOS <input type="checkbox"/> |
| NOMBRE: | | CALLE: | INDUSTRIAL <input type="checkbox"/> |
| CÉDULA PROFESIONAL: | | ENTRE LA CALLE Y LA CALLE: | |
| DIRECCIÓN: | | COLOMIA: | |
| DELEGACIÓN: | | DELEGACIÓN: | |
| TELÉFONO: | | DICTAMEN DE USO DE SUELO | |
| FIRMA: | | No. DE FOLIO: | FECHA: |
| CORRESPBLE. INGENIERIAS | | NORMATIVIDAD | |
| NOMBRE: | | CONCEPTO | NORMA |
| CÉDULA PROFESIONAL: | | ALTIMETRIA | PROYECTO |
| DIRECCIÓN: | | ALTURA MÁXIMA PERMITIDA | IMP. |
| DELEGACIÓN: | | COEFICIENTE DE OCUPACIÓN DEL SUELO | |
| TELÉFONO: | | COEFICIENTE DE UTILIZACIÓN DEL SUELO | |
| FIRMA: | | COEFICIENTE DE ABSORCIÓN DEL SUELO | |
| | | PORCENTAJE DEL ÁREA LIBRE | |
| | | RESTRICCIÓN AL FRENTE | |
| | | CAJONES DE ESTACIONAMIENTO | |
| | | RESTRICCIÓN DE USO DE SUELO | |

**RIVERO BORRELL - GUTIERREZ
ARQUITECTOS**


SELLO

ESCALA:
1 : 125

COTAS:
METROS

CLAVE:
HE-03a

Este plano sustituye a los anteriores
REVISIÓN - 00 / 16 marzo 2018

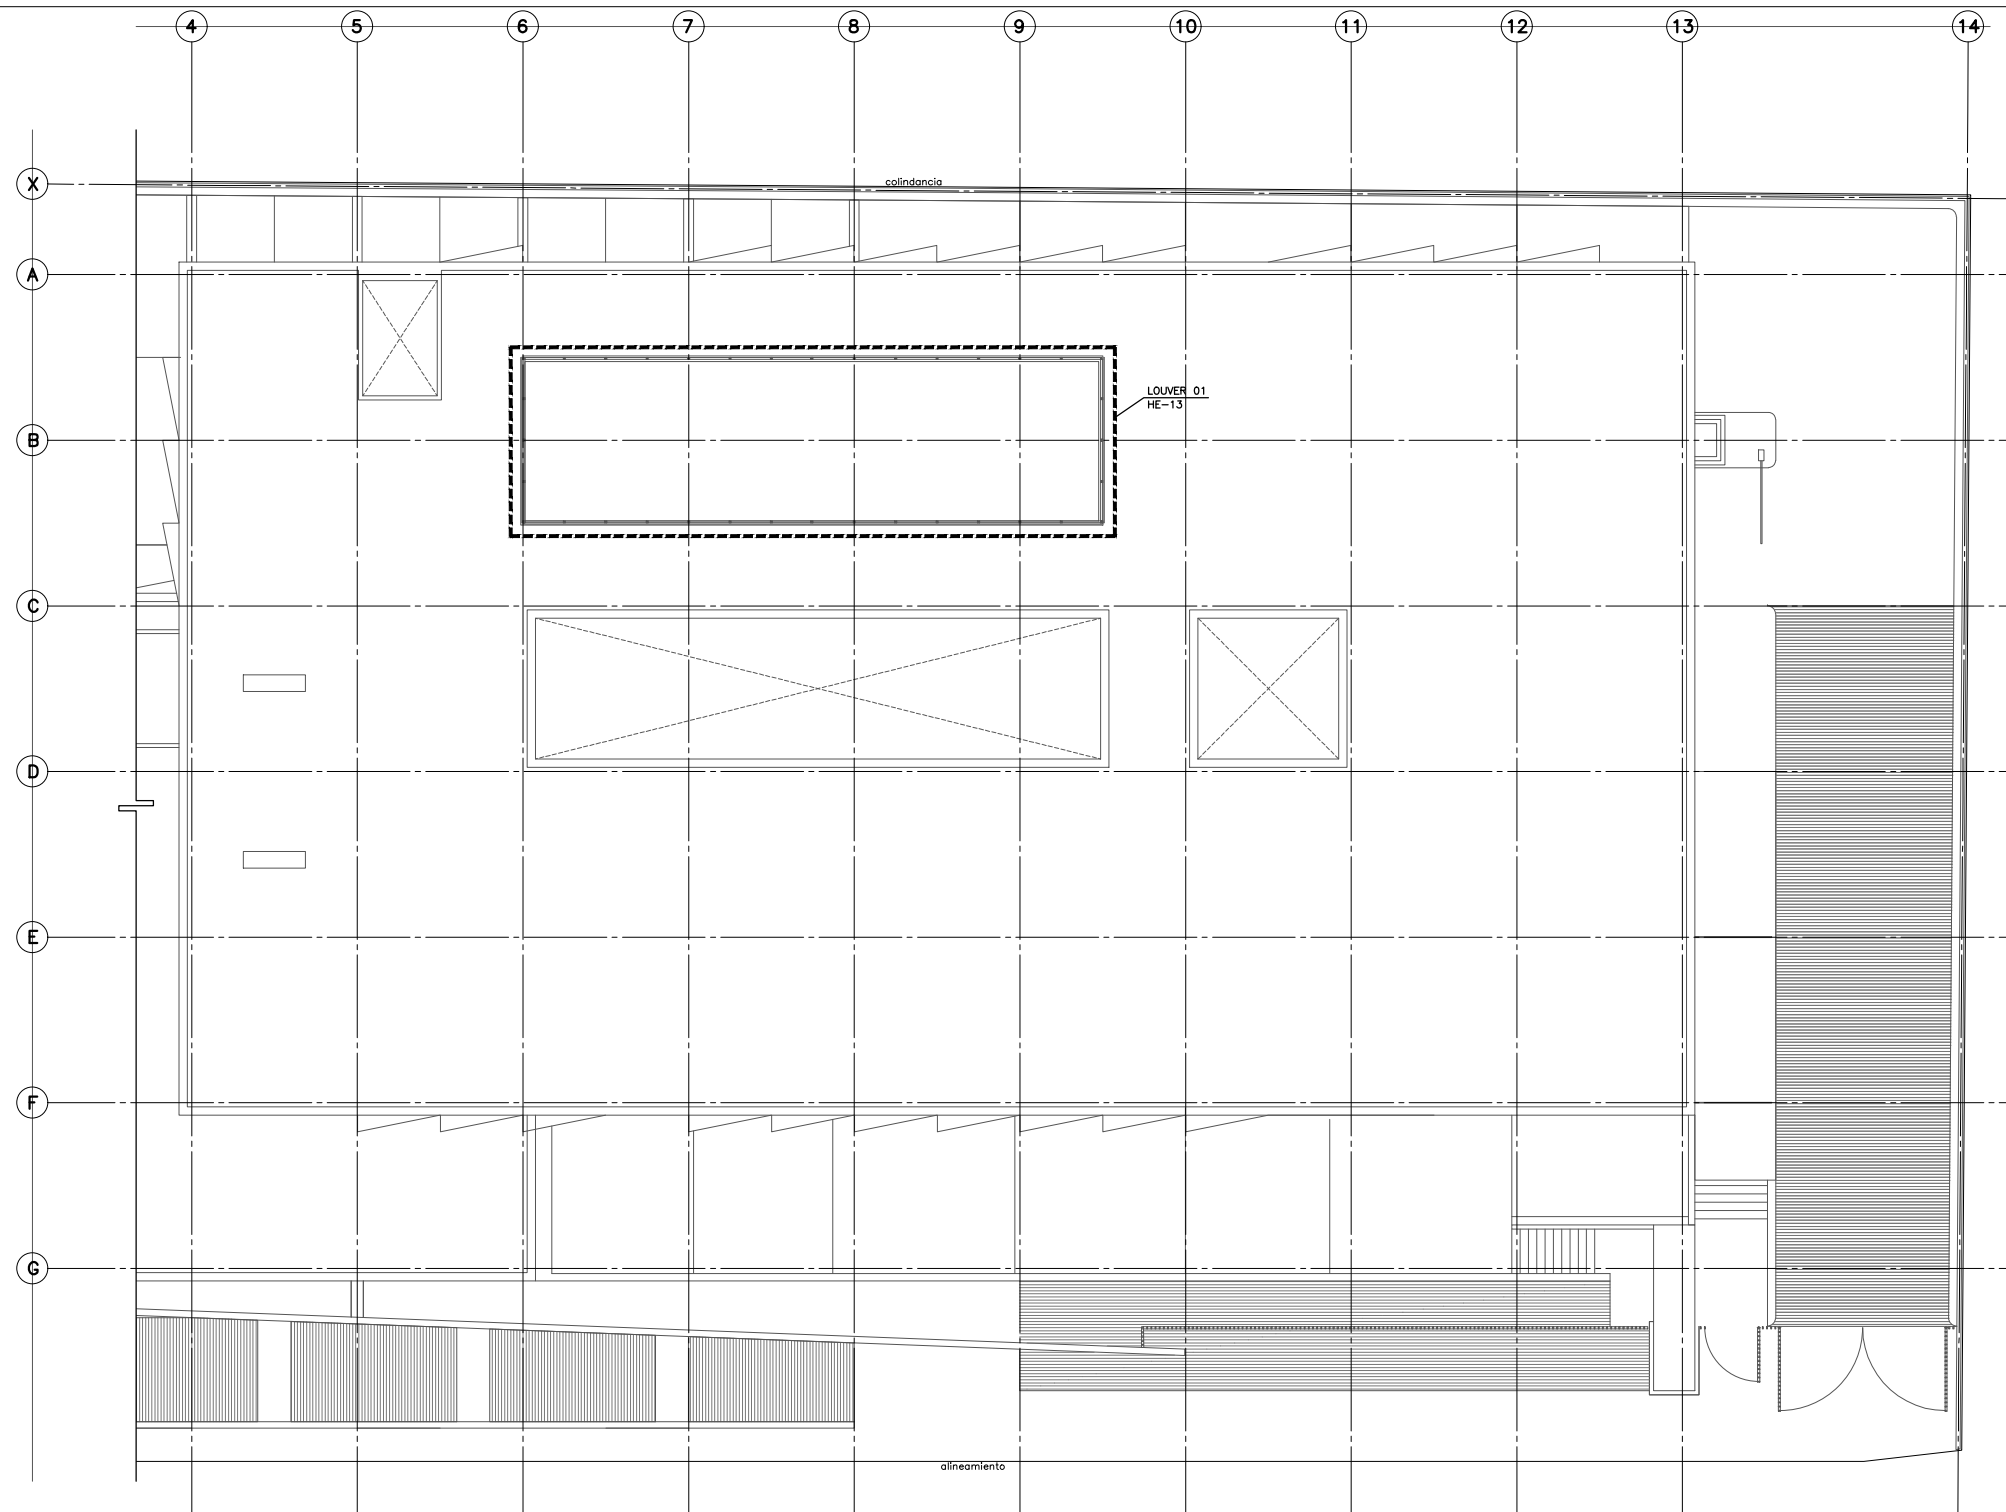

PLANTA ARQUITECTÓNICA HERRERÍAS AZOTEA N. +7.800

| NO. DE HERRERÍA | UBICACIÓN | UBICACIÓN | | | DIMENSIÓN | DIMENSIÓN TOTAL HERRERÍA | |
|--------------------------|-------------------|-----------|---------|-----------|-------------|--------------------------|---------|
| | | Izquierda | Derecha | Corrediza | | Ancho | Alto |
| HERRERÍA ABATIBLE | | | | | | | |
| Ha-01 | -1.95 | 1 | | | 3.00x3.00 m | 3.000 m | 3.000 m |
| Ha-02 | -1.95 | | 1 | | 3.00x3.00m | 3.000 m | 3.000 m |
| Ha-03 | -1.95 | | 1 | | 1.95x3.00 m | 2.250 m | 3.000 m |
| Ha-04 | -1.95/±0.00/+3.90 | 4 | | | 1.10x2.25 m | 1.100 m | 2.250 m |
| Ha-05 | +3.90 | | 1 | | 1.10x2.25 m | 1.100 m | 2.250 m |
| Ha-06 | -1.95 | | 2 | | 0.75x2.25 m | 0.750 m | 2.250 m |
| Ha-07 | +3.90 | 1 | | | 1.20x2.25 m | 1.200 m | 2.250 m |
| Ha-08 | ±0.000 | 1 | | | 1.50x2.25 m | 1.500 m | 2.250 m |
| Ha-09 | ±0.000 | | 1 | | 1.50x2.25 m | 1.500 m | 2.250 m |
| Ha-10 (precolado) | ±0.000 | 1 | | | 1.48x2.97 m | 1.484 m | 2.976 m |

| NO. DE HERRERÍA | UBICACIÓN | UBICACIÓN | | | DIMENSIÓN | DIMENSIÓN TOTAL HERRERÍA | |
|---------------------------|----------------------------|-----------|---------|-----------|-------------|--------------------------|---------|
| | | Izquierda | Derecha | Corrediza | | Ancho | Alto |
| HERRERÍA CORREDIZA | | | | | | | |
| Hc-01 | ±0.000 | | | 1 | 4.95x3.00 m | 4.950 m | 3.000 m |
| Hc-02 | ±0.000 | | | 1 | 1.65x2.25 m | 1.650 m | 2.250 m |
| Hc-03 | ±0.000 | | | 1 | 3.30x2.25 m | 3.300 m | 2.250 m |
| HERRERÍA FIJA | | | | | | | |
| HF-01 | (VER PLANOS ESTRUCTURALES) | | | | | 48.000 m | 4.500 m |
| HF-02 | (VER PLANOS ESTRUCTURALES) | | | | | 12.000 m | 4.500 m |
| HF-03 | +0.000 | | | | | 18.600 m | 1.890 m |
| HF-04 | +0.000 | | | | | 4.800 m | 1.890 m |
| HF-05 | +0.000 | | | | | 0.600 m | 3.000 m |
| HF-06 | -1.950 | | | | | 0.150 m | 3.000 m |
| HF-07 | -1.950 | | | | | 0.45 m | 3.000 m |
| HF-LOUVER 01 | +7.800 | | | | | 54.00 m | 2.400 m |