



Palo Borracho (*Chorisia speciosa*)




Jaboticabo (*Myrciaria cauliflora*)



Flor de Mayo (*Plumeria rosea*)



Bauhinia Morada (*Bauhinia monandra*)

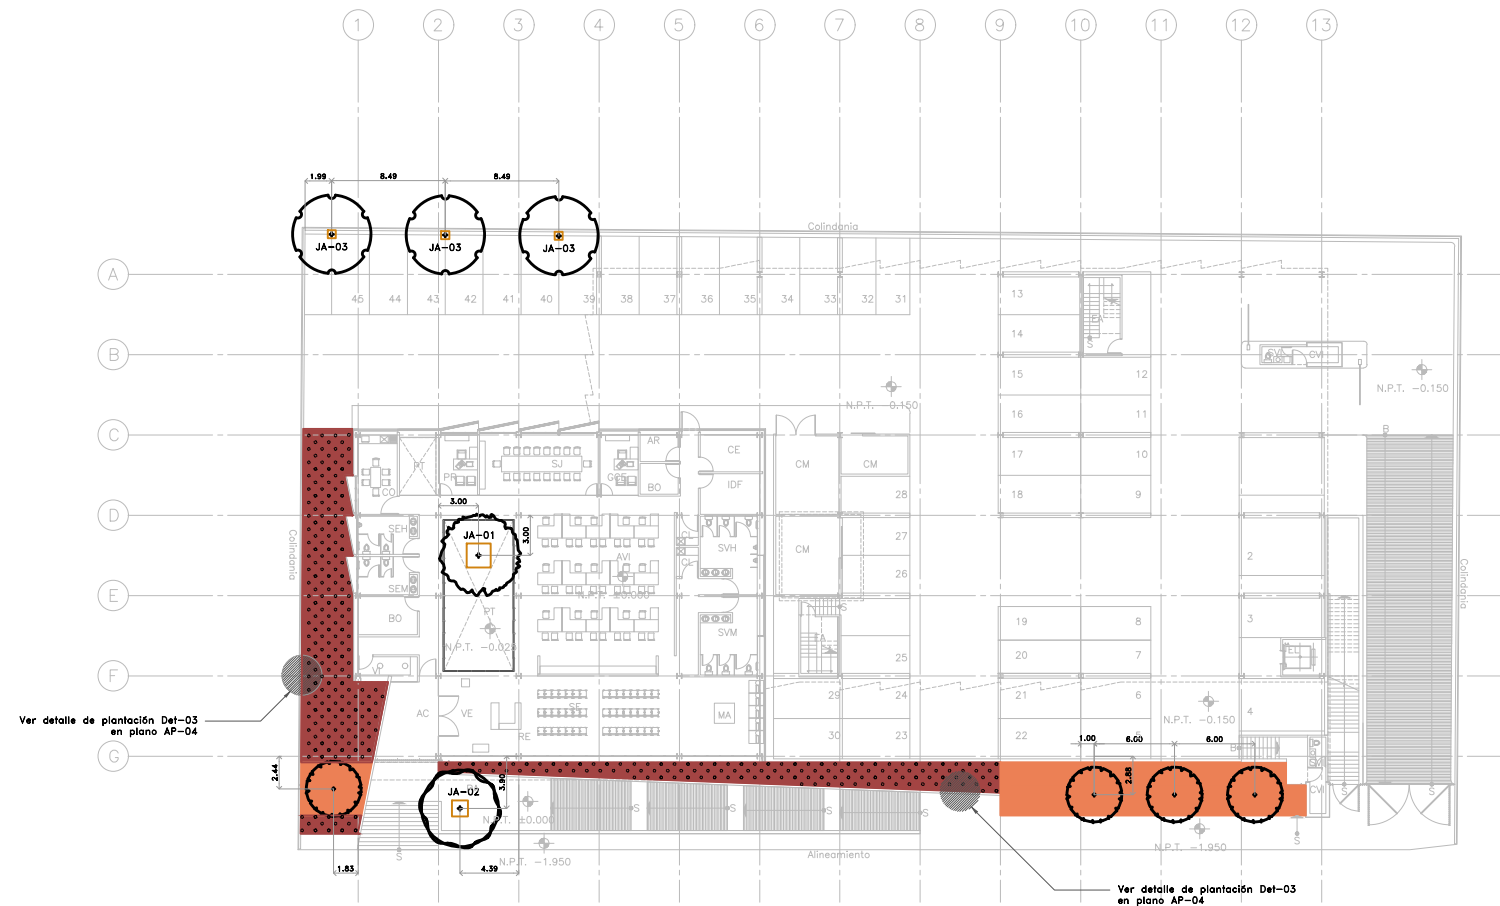


PLANTA ARQUITECTÓNICA
NIVEL ± 0.000
ESC. 1:250



Echeveria Rainbow (*Echeveria agavoides*)



Liriope Verde

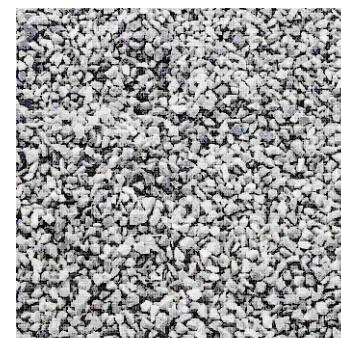

Gravilla 1/4" Blanca, Gris o Negra de la Región

CENTRO DE SERVICIO INFONAVIT
CESI / DELEGACIÓN / CAMPECHE
LOTE 14-A AVENIDA MIGUEL ALEMÁN
SAN FRANCISCO DE CAMPECHE, CAMPECHE

PROYECTO EJECUTIVO

SIMBOLOGÍA

ARBOLES

- Palo Borracho (*Chorisia speciosa*)
- Jaboticabo (*Myrciaria cauliflora*)
- Flor de Mayo (*Plumeria rosea*)
- Bauhinia Morada (*Bauhinia monandra*)

ARBUSTOS

- Echeveria Rainbow (*Echeveria agavoides*)

CUBRESUELOS

- Liriope Verde

MATERIALES PÉTREOS

- Gravilla 1/4" Blanca, Gris o Negra de la Región

JARDINERAS

- Jardineras




Notas:

Tierra vegetal en capa de 15 cms. en pasto; 20 cms. en cubresuelo; 30 cms. en arbustos; caja de 1.20x1.20x1.50 en espacios de árboles.

REFERENCIAS DEL PLANO:

VER PLANO DEL PROYECTO DE ARQUITECTURA DE PASADIZO EN PLANO AP-01
VER CORTES DEL PROYECTO DE ARQUITECTURA DE PASADIZO EN PLANO AP-02
VER TABLA DE VEREDAS, BARRIOS, HITOS DEL PREDIO, ANILLO Y JARDINERA EN PLANO AP-03
VER DETALLE DEL PROYECTO DE ARQUITECTURA DE PASADIZO EN PLANO AP-04

PAISAJE

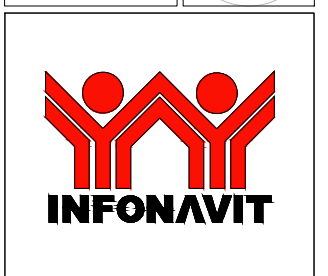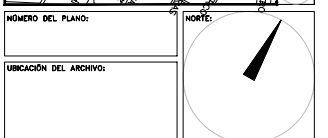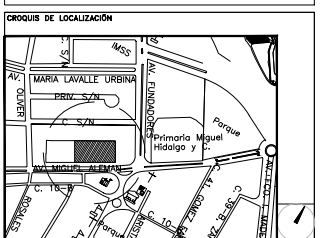

USO ESPECÍFICO DEL PREDIO:

TIPO DE TRÁMITE:

DATOS DEL PROPIETARIO

NOMBRE: No.:
CALLE:
COLONIA:
DELEGACIÓN:
TELÉFONO:
FIRMA:

DATOS DEL D.R.O

NOMBRE:
CÉDULA PROFESIONAL:
DIRECCIÓN:
DELEGACIÓN:
TELÉFONO:
FIRMA:

CORRESPBLE. INGENIERIAS

NOMBRE:
CÉDULA PROFESIONAL:
DIRECCIÓN:
DELEGACIÓN:
TELÉFONO:
FIRMA:

DATOS GENERALES

DATOS DEL PREDIO

CLAVE CATASTRAL: M2.
ÁREA: FONDO: m
LOTE: FONDO: m
MEDIDA DEL FRENTE: FONDO: m
DIRECCIÓN: No OFICIAL:
CALLE: ENTRE LA CALLE: Y LA CALLE:
COLONIA: DELEGACIÓN:
DICTAMEN DE USO DE SUELO
No. DE FOLIO: FECHA:

USO

HABITACIONAL
UNIFAMILIAR
PLURIFAMILIAR (CONDominio)
COMERCIAL
SERVICIOS
INDUSTRIAL

NORMATIVIDAD

CONCEPTO

CONCEPTO	NORMA	PROYECTO	DEF.
ALTURA MÁXIMA PERMITIDA			
COEFICIENTE DE OCUPACIÓN DEL SUELO			
COEFICIENTE DE UTILIZACIÓN DEL SUELO			
COEFICIENTE DE ABSORCIÓN DEL SUELO			
PORCENTAJE DEL ÁREA LIBRE			
RESTRICCIÓN AL FRENTE			
CAJONES DE ESTACIONAMIENTO			
RESTRICCIÓNES DIC. USO DE SUELO			

FIRMA:

RIVERO BORRELL - GUTIERREZ
ARQUITECTOS

SELLO

ESCALA:
1 : 250

COTAS:
METROS

CLAVE:
PA-01

Este plano sustituye a los anteriores
REVISIÓN - 00 / 16 marzo 2018