

**CENTRO DE SERVICIO INFONAVIT  
CESI / DELEGACIÓN / CAMPECHE  
LOTE 14-A AVENIDA MIGUEL ALEMÁN  
SAN FRANCISCO DE CAMPECHE. CAMPECHE**

**SIMBOLOGÍA**

- ARBOLES**
- Palo Borracho (Chorisia speciosa)
  - Jaboticabo (Myrciaria cauliflora)
  - Flor de Mayo (Plumeria rosea)
  - Bauhinia Morada (Bauhinia monandra)
- ARBUSTOS**
- Echeverria Rainbow (Echeverria agavoides)
- CUBRESUELOS**
- Liriope Verde
- MATERIALES PÉTREOS**
- Gravilla 1/4" Blanca, Gris o Negra de la Región
- JARDINERAS**
- JA-00 Jardineras

**Notas:**





Tierra vegetal en capa de 15 cms. en pasto; 20 cms. en cubresuelos; 30 cms. en arbustos; caja de 1.20x1.20x1.50 en operación de árboles.

**REFERENCIAS DEL PLANO:**

VER PLANO DEL PROYECTO DE AMUEBLAMIENTO DE PASADIZO DE PLANO AP-01  
VER CORTE DEL PROYECTO DE AMUEBLAMIENTO DE PASADIZO DE PLANO AP-02  
VER PLANOS DE VENTANAS, MUROS, PUERTAS, PASADIZO Y JARDINERAS DE PLANO AP-03  
VER PLANOS DEL PROYECTO DE AMUEBLAMIENTO DE PASADIZO DE PLANO AP-04

**PROYECTO EJECUTIVO**

**PAISAJE**

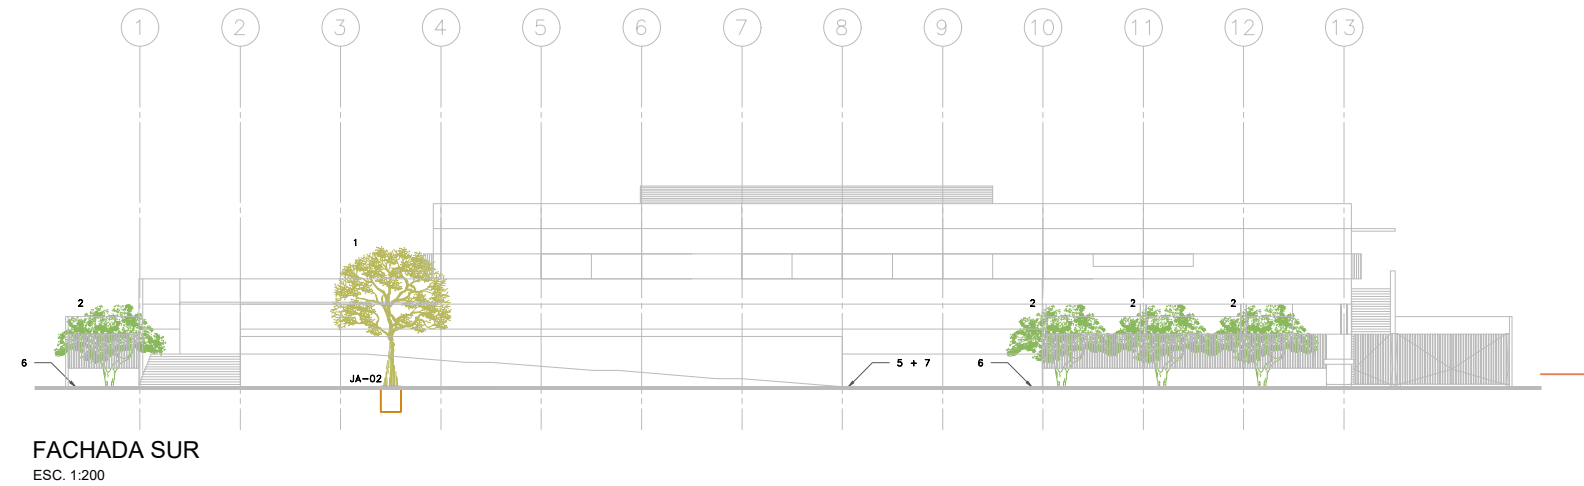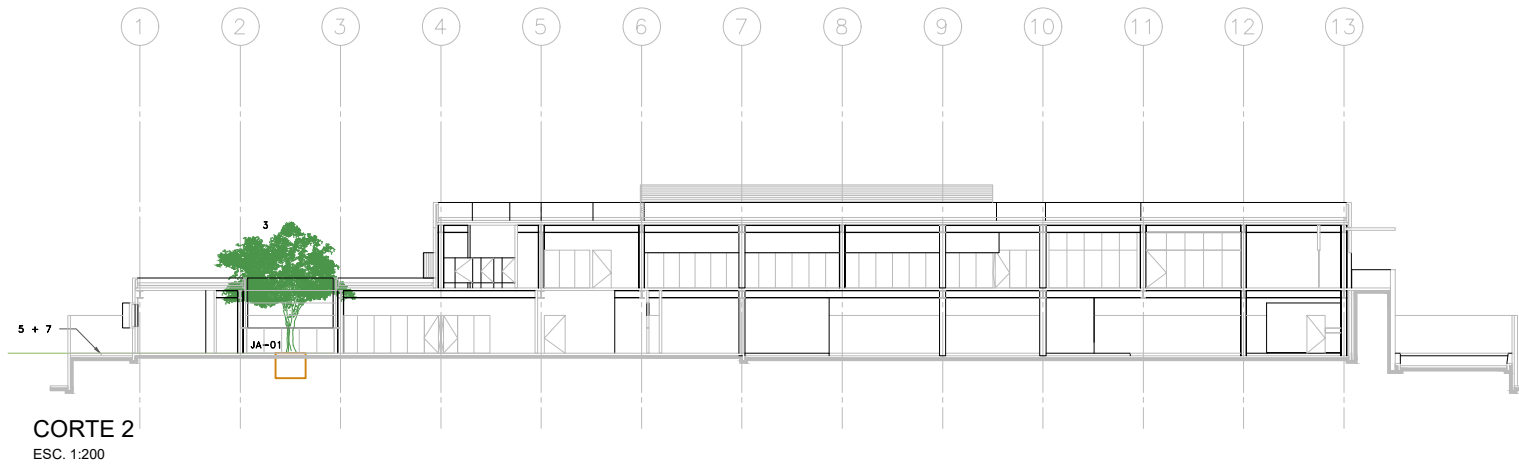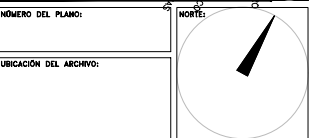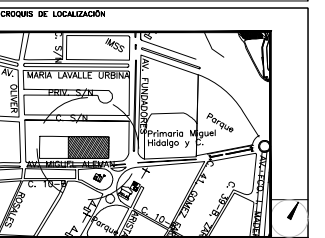

**USO ESPECÍFICO DEL PREDIO:**

**TIPO DE TRÁMITE:**

**DATOS DEL PROPIETARIO**

NOMBRE: No.:  
CALLE:  
COLONIA:  
DELEGACIÓN:  
TELÉFONO:  
FIRMA:

**DATOS DEL D.R.O**

NOMBRE:  
CEDULA PROFESIONAL:  
DIRECCIÓN:  
DELEGACIÓN:  
TELÉFONO:  
FIRMA:

**CORRESPBLE. INGENIERIAS**

NOMBRE:  
CEDULA PROFESIONAL:  
DIRECCIÓN:  
DELEGACIÓN:  
TELÉFONO:  
FIRMA:

**DATOS GENERALES**

DATOS DEL PREDIO		USO
CLAVE CATASTRAL:	M2.	HABITACIONAL <input type="checkbox"/>
ÁREA:	FONDO: m	UNIFAMILIAR <input type="checkbox"/>
LOTE:	CALLE:	PLURIFAMILIAR (CONDominio) <input type="checkbox"/>
MEDIDA DEL FRENTE:	No OFICIAL:	COMERCIAL <input type="checkbox"/>
DIRECCIÓN:	ENTRE LA CALLE Y LA CALLE:	SERVICIOS <input type="checkbox"/>
CALLE:	COLONIA:	INDUSTRIAL <input type="checkbox"/>
DIRECCIÓN DE USO DE SUELO	DELEGACIÓN:	
No. DE FOLIO:	FECHA:	

**NORMATIVIDAD**

CONCEPTO	NORMA	PROYECTO	DEF.
ALTIMETRIA MÁXIMA PERMITIDA			
COEFICIENTE DE OCUPACIÓN DEL SUELO			
COEFICIENTE DE UTILIZACIÓN DEL SUELO			
COEFICIENTE DE ABSORCIÓN DEL SUELO			
PORCENTAJE DEL ÁREA LIBRE			
RESTRICCIÓN AL FRENTE			
CAJONES DE ESTACIONAMIENTO			
RESTRICCIÓN D.C. USO DE SUELO			

ESCALA:

1 : 200

COTAS:

METROS

CLAVE:

PA-02

Este plano sustituye a los anteriores  
**REVISIÓN - 00 / 16 marzo 2018**

**RIVERO BORRELL - GUTIERREZ  
ARQUITECTOS**

**SELLO**