



**CENTRO DE SERVICIO INFONAVIT**  
**CESI / DELEGACIÓN / COLIMA**  
**PROLONGACIÓN 20 DE NOVIEMBRE S/N ESQ. CON SIMÓN BOLÍVAR**  
**MZN 78 LT 15, COL. SAN PABLO, COLIMA, COLIMA**

NOMENCLATURA DE LOS ESPACIOS

AC	ACCESO
ANI	ÁREA DE NIÑOS
AVI	ATENCIÓN VISITAS
AR	ARCHIVO
AS	ASISTENTE
AU	AUDILOR
AV	ÁREAS VERDES
BD	BAÑO DELEGADO
BEH	BAÑOS EMPLEADOS HOMBRES
BEM	BAÑOS EMPLEADOS MUJERES
BO	BOQUEA
BVI	BAÑOS DE VIGILANCIA
BVM	BAÑOS VISITA HOMBRES
CAV	CASITA VEHICULAR
CB	CUARTO DE BASURA
CC	COCINETA
CE	CUARTO ELÉCTRICO
CL	CUARTO DE LIMPIEZA
CM	CUARTO DE MÁQUINAS
CO	COMEDOR
CP	COPIADO
DE	DELEGADO
DU	DUCTO
EL	ELEVADOR
EN	ENLACE
EA	ESCALERA
ES	ESTACIONAMIENTO
ET	ESTACIONES DE TRABAJO
GAD	GERENTE ADMINISTRATIVO
GAU	GERENTE AUDITORIA
GCC	GERENTE DE CARTERA Y COBRANZA
GCE	GERENTE CESI
GFI	GERENTE FISCAL
GGE	GERENTE DE GESTIÓN
GUJ	GERENTE JURÍDICO
GSU	GERENTE DE SUSTENTABILIDAD
GTE	GERENTE TÉCNICO
IDF	SITE
MA	MEDIOS ALTERNOS
PA	PLAZA DE ACCESO
PR	PRIVADO
PT	PATIO
RE	RECEPCIÓN
SE	SALA DE ESPERA
SEM	SERVICIO MÉDICO
SI	SINDICATO
SJ	SALA DE JUNTAS
SL	SALA DE LACTANCIA
SM	SALA DE MEDICACIÓN
SS	SERVICIO SOCIAL
UM	USOS MÚLTIPLES
VE	VESTIBULO
VI	VIGILANCIA
VU	VENTANILLA ÚNICA

**PROYECTO EJECUTIVO**

PLANOS: **ARQUITECTÓNICOS**

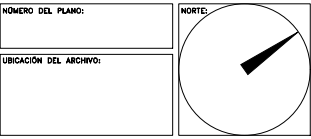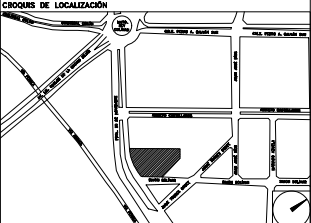

**USO ESPECÍFICO DEL PREDIO:**

**TIPO DE TRÁMITE:**

<b>DATOS DEL PROPIETARIO</b>	<b>DATOS GENERALES</b>																																							
NOMBRE: _____ No.: _____ CALLE: _____ COLONIA: _____ DELEGACIÓN: _____ TELEFONO: _____ FIRMA: _____	<table border="1"> <tr> <th colspan="2">DATOS DEL PREDIO</th> <th>USO</th> </tr> <tr> <td>CLAVE CATASTRAL:</td> <td>M2.</td> <td>HABITACIONAL <input type="checkbox"/></td> </tr> <tr> <td>ÁREA:</td> <td>FONDO: m</td> <td>UNIFAMILIAR <input type="checkbox"/></td> </tr> <tr> <td>LOTE:</td> <td>No OFICIAL:</td> <td>PLURIFAMILIAR (CONDominio) <input type="checkbox"/></td> </tr> <tr> <td>MEDIDA DEL FRENTE:</td> <td></td> <td>COMERCIAL <input type="checkbox"/></td> </tr> <tr> <td>DIRECCIÓN:</td> <td></td> <td>SERVICIOS <input type="checkbox"/></td> </tr> <tr> <td>CALLE:</td> <td></td> <td>INDUSTRIAL <input type="checkbox"/></td> </tr> <tr> <td>ENTRE LA CALLE:</td> <td></td> <td></td> </tr> <tr> <td>Y LA CALLE:</td> <td></td> <td></td> </tr> <tr> <td>COLONIA:</td> <td></td> <td></td> </tr> <tr> <td>DELEGACIÓN:</td> <td></td> <td></td> </tr> <tr> <td>DICTAMEN DE USO DE SUELO</td> <td>FECHA:</td> <td></td> </tr> <tr> <td>No. DE FOLIO:</td> <td></td> <td></td> </tr> </table>	DATOS DEL PREDIO		USO	CLAVE CATASTRAL:	M2.	HABITACIONAL <input type="checkbox"/>	ÁREA:	FONDO: m	UNIFAMILIAR <input type="checkbox"/>	LOTE:	No OFICIAL:	PLURIFAMILIAR (CONDominio) <input type="checkbox"/>	MEDIDA DEL FRENTE:		COMERCIAL <input type="checkbox"/>	DIRECCIÓN:		SERVICIOS <input type="checkbox"/>	CALLE:		INDUSTRIAL <input type="checkbox"/>	ENTRE LA CALLE:			Y LA CALLE:			COLONIA:			DELEGACIÓN:			DICTAMEN DE USO DE SUELO	FECHA:		No. DE FOLIO:		
DATOS DEL PREDIO		USO																																						
CLAVE CATASTRAL:	M2.	HABITACIONAL <input type="checkbox"/>																																						
ÁREA:	FONDO: m	UNIFAMILIAR <input type="checkbox"/>																																						
LOTE:	No OFICIAL:	PLURIFAMILIAR (CONDominio) <input type="checkbox"/>																																						
MEDIDA DEL FRENTE:		COMERCIAL <input type="checkbox"/>																																						
DIRECCIÓN:		SERVICIOS <input type="checkbox"/>																																						
CALLE:		INDUSTRIAL <input type="checkbox"/>																																						
ENTRE LA CALLE:	
Y LA CALLE:	
COLONIA:	
DELEGACIÓN:	
DICTAMEN DE USO DE SUELO	FECHA:																																							
No. DE FOLIO:	
<b>DATOS DEL D.R.O.</b> NOMBRE: _____ CÉDULA PROFESIONAL: _____ DIRECCIÓN: _____ DELEGACIÓN: _____ TELEFONO: _____ FIRMA: _____	<b>NORMATIVIDAD</b> <table border="1"> <tr> <th>CONCEPTO</th> <th>NORMA</th> <th>PROYECTO</th> <th>DF.</th> </tr> <tr> <td>ALTIMETRIA PERMITIDA</td> <td></td> <td></td> <td></td> </tr> <tr> <td>COEFICIENTE DE OCUPACION DEL SUELO</td> <td></td> <td></td> <td></td> </tr> <tr> <td>COEFICIENTE DE UTILIZACION DEL SUELO</td> <td></td> <td></td> <td></td> </tr> <tr> <td>COEFICIENTE DE ABSORCION DEL SUELO</td> <td></td> <td></td> <td></td> </tr> <tr> <td>PORCENTAJE DEL AREA LIBRE</td> <td></td> <td></td> <td></td> </tr> <tr> <td>RESTRICCIÓN AL FRENTE</td> <td></td> <td></td> <td></td> </tr> <tr> <td>CAJONES DE ESTACIONAMIENTO</td> <td></td> <td></td> <td></td> </tr> <tr> <td>RESTRICCIÓNES DIC. USO DE SUELO</td> <td></td> <td></td> <td></td> </tr> </table>	CONCEPTO	NORMA	PROYECTO	DF.	ALTIMETRIA PERMITIDA				COEFICIENTE DE OCUPACION DEL SUELO				COEFICIENTE DE UTILIZACION DEL SUELO				COEFICIENTE DE ABSORCION DEL SUELO				PORCENTAJE DEL AREA LIBRE				RESTRICCIÓN AL FRENTE				CAJONES DE ESTACIONAMIENTO				RESTRICCIÓNES DIC. USO DE SUELO						
CONCEPTO	NORMA	PROYECTO	DF.																																					
ALTIMETRIA PERMITIDA	
COEFICIENTE DE OCUPACION DEL SUELO	
COEFICIENTE DE UTILIZACION DEL SUELO	
COEFICIENTE DE ABSORCION DEL SUELO	
PORCENTAJE DEL AREA LIBRE	
RESTRICCIÓN AL FRENTE	
CAJONES DE ESTACIONAMIENTO	
RESTRICCIÓNES DIC. USO DE SUELO	
<b>CORRESPBLE. INGENIERIAS</b> NOMBRE: _____ CÉDULA PROFESIONAL: _____ DIRECCIÓN: _____ DELEGACIÓN: _____ TELEFONO: _____ FIRMA: _____	

**RIVERO BORRELL - GUTIERREZ**  
**ARQUITECTOS**


**SELLO**

ESCALA: **1 : 250**


COTAS: **METROS**

CLAVE: **A-01**

Este plano sustituye a los anteriores  
**REVISIÓN - 00 / 27 abril 2018**

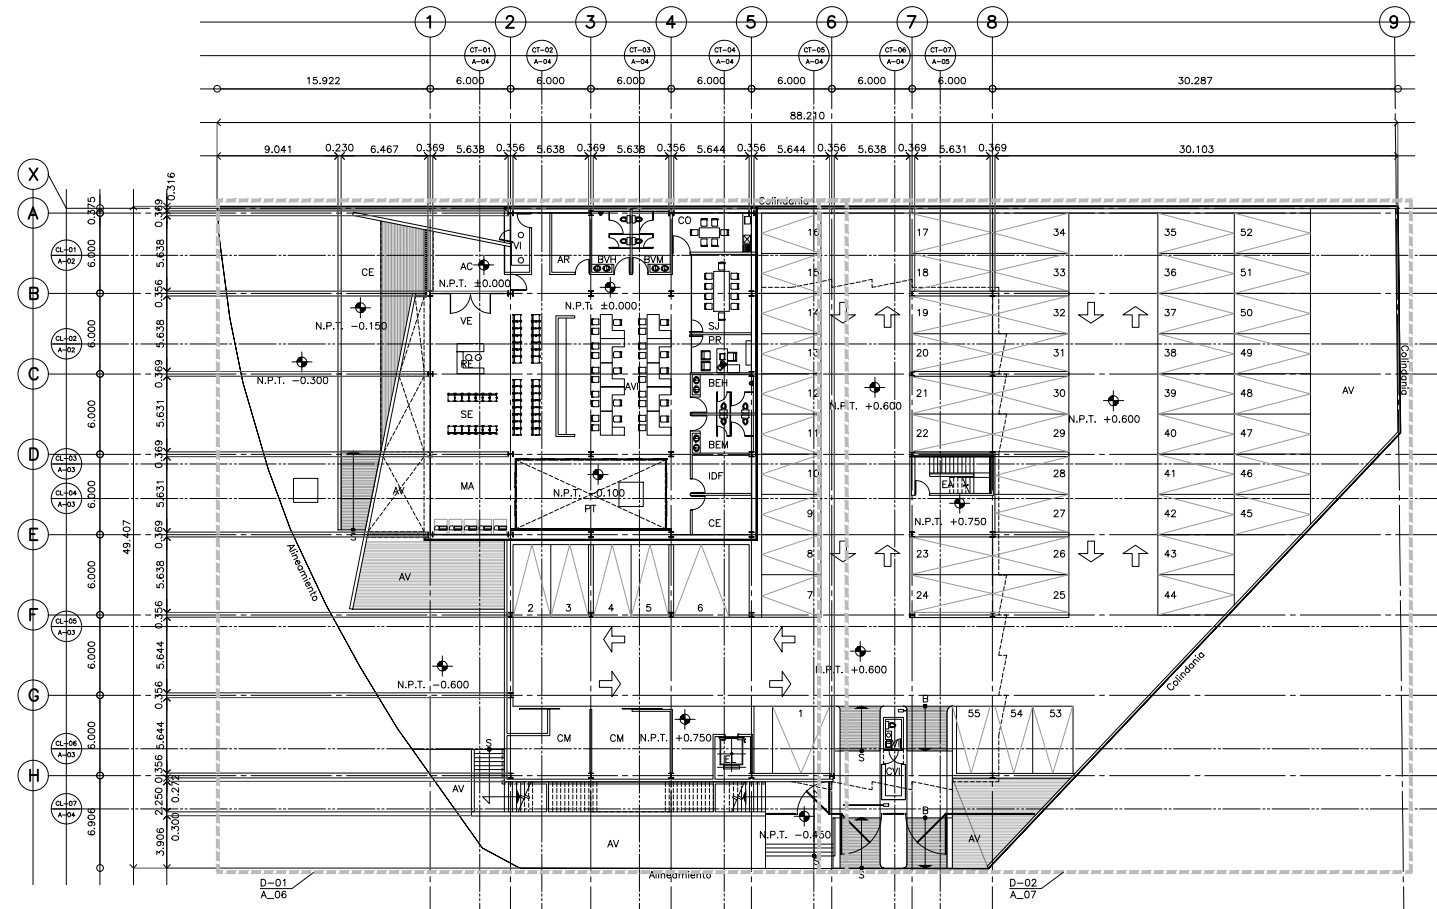

**PLANTA ARQUITECTÓNICA NIVEL ± 0.000**

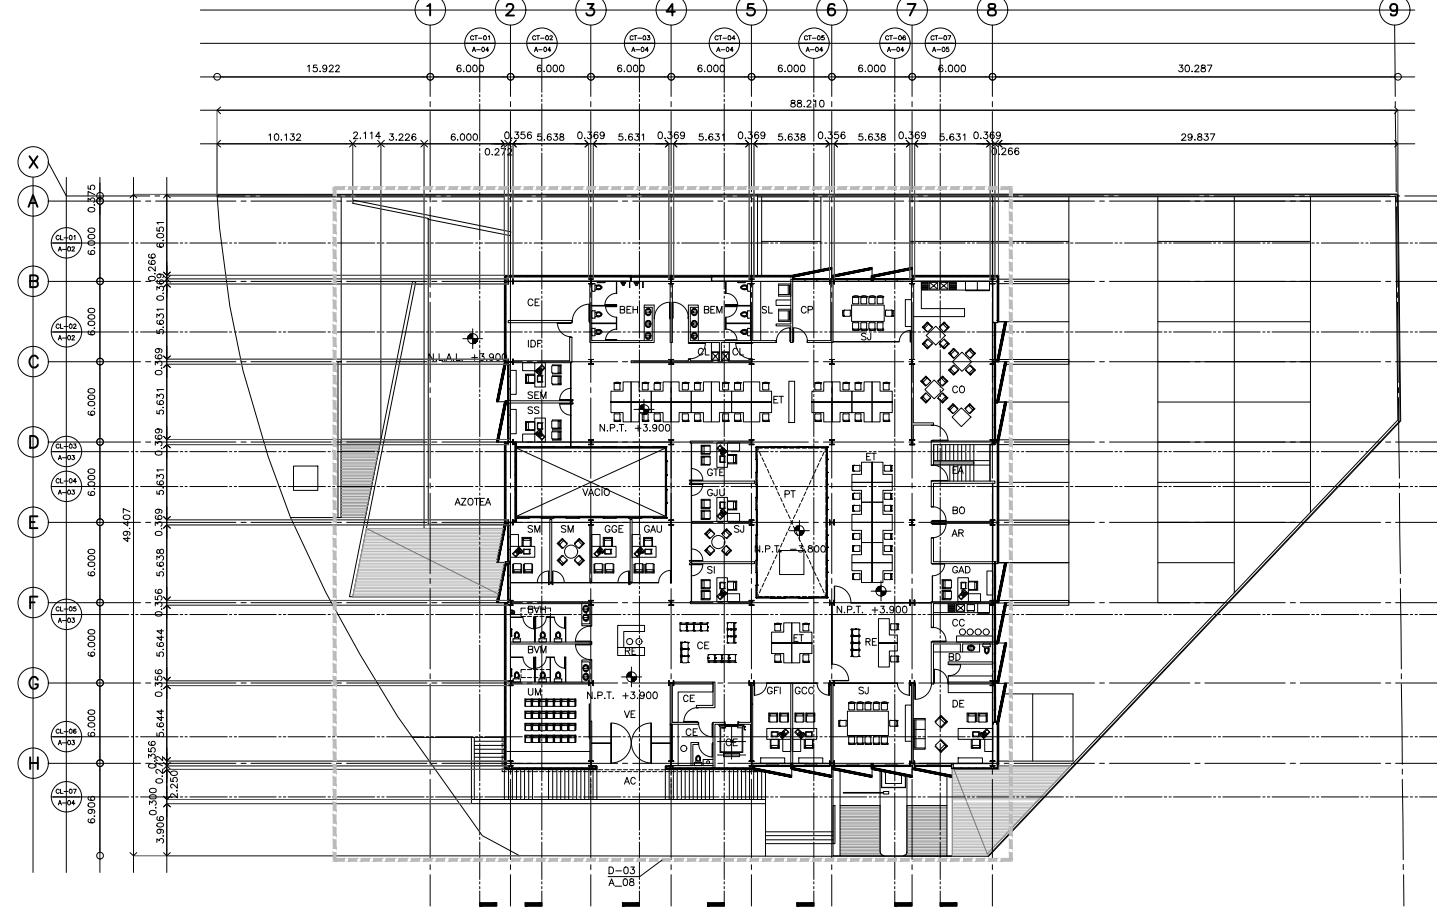

**PLANTA ARQUITECTÓNICA NIVEL +3.900**

PROYECTO	M2 Construidos	CESI	DELEGACIÓN	ESTACIONAMIENTO
		M2 Construidos	M2 Construidos	M2 Construidos
Colima	<b>2,962.971</b>	590.605	1.276.808	1.085.558
Nivel ±0.000		590.605		
Nivel +0.600				1.085.558
Nivel +3.900			1.276.808	