


PROYECTO EJECUTIVO

ARQUITECTÓNICOS

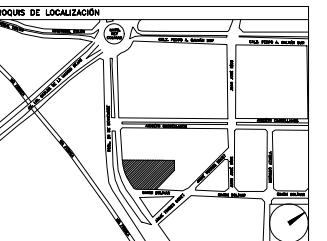

NÚMERO DEL PLANO: _____ NORTE:

UBICACIÓN DEL ARCHIVO: _____



USO ESPECÍFICO DEL PREDIO:
TIPO DE TRÁMITE:

DATOS DEL PROPIETARIO		DATOS GENERALES	
NOMBRE: _____		DATOS DEL PREDIO	
CALLE: _____	Nº: _____	CLAVE CATASTRAL: _____	USO: _____
COLONIA: _____		ÁREA: _____	HABITACIONAL <input type="checkbox"/>
DELEGACIÓN: _____		LOTE: _____	UNIFAMILIAR <input type="checkbox"/>
TELEFONO: _____		MEDIDA DEL FRENTE: _____	FONDOS: _____
FIRMA: _____		DIRECCIÓN: _____	No OFICIAL: _____
DATOS DEL D.R.O		DIRECCIÓN: _____	
NOMBRE: _____		CALLE: _____	PLURIFAMILIAR (CONDOMINIO) <input type="checkbox"/>
CÉDULA PROFESIONAL: _____		ENTRE LA CALLE: _____	COMERCIAL <input type="checkbox"/>
DIRECCIÓN: _____		COLONIA: _____	SERVICIOS <input type="checkbox"/>
DELEGACIÓN: _____		DELEGACIÓN: _____	INDUSTRIAL <input type="checkbox"/>
TELEFONO: _____		DICTAMEN DE USO DE SUELO	
FIRMA: _____		No. DE FOLIO: _____	FECHA: _____
CORRESPBLE. INGENIERIAS		NORMATIVIDAD	
NOMBRE: _____		CONCEPTO	
CÉDULA PROFESIONAL: _____		ALTIMA MÁXIMA PERMITIDA	FORMA
DIRECCIÓN: _____		COEFICIENTE DE OCUPACIÓN DEL SUELO	PROYECTO
DELEGACIÓN: _____		COEFICIENTE DE UTILIZACIÓN DEL SUELO	DF
TELEFONO: _____		COEFICIENTE DE ABSORCIÓN DEL SUELO	
FIRMA: _____		RESTRICCIÓN AL FRENTE	
		CAJONES DE ESTACIONAMIENTO	
		RESTRICCIONES DE USO DE SUELO	


RIVERO BORRELL - GUTIERREZ
ARQUITECTOS

SELLO


ESCALA: **VARIAS**

COTAS: **METROS**


CLAVE: **A-22**

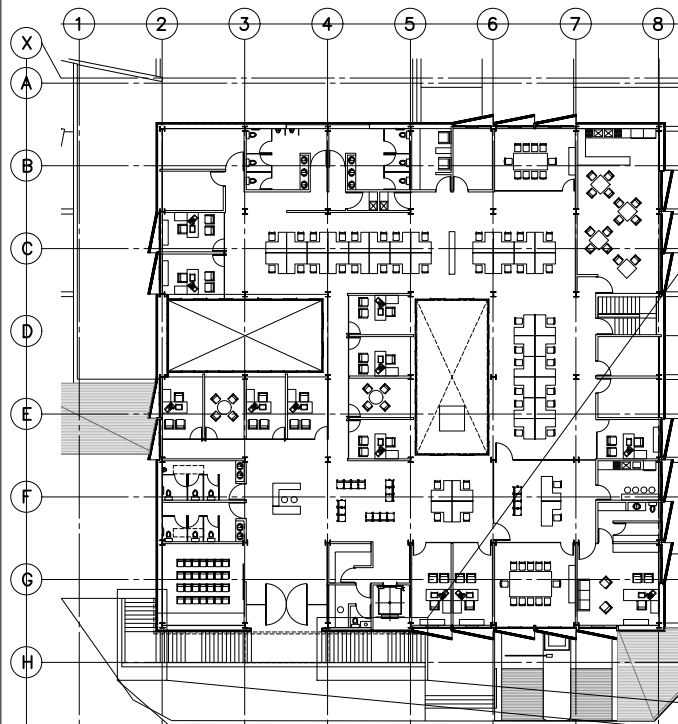


PLANTA ARQUITECTÓNICA N. +3.900
UBICACIÓN DE ESCALERAS EXTERIORES

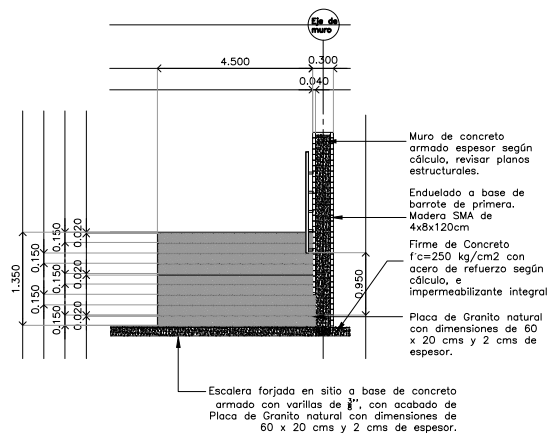


Escalera tipo 1
Alzado

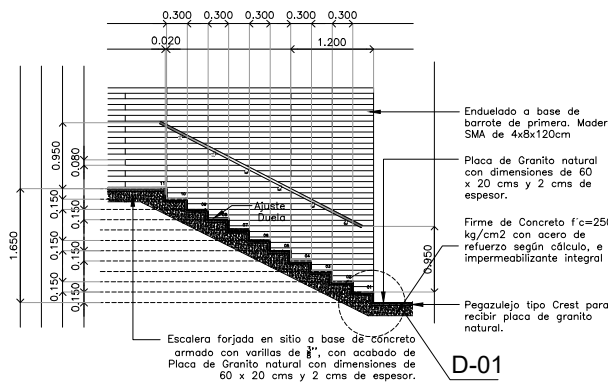


Escalera tipo 1
Sección 1

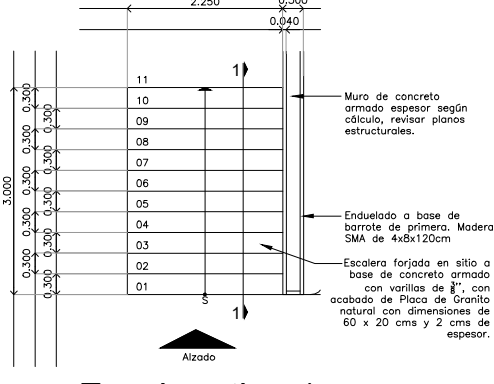


Escalera tipo 1
Planta

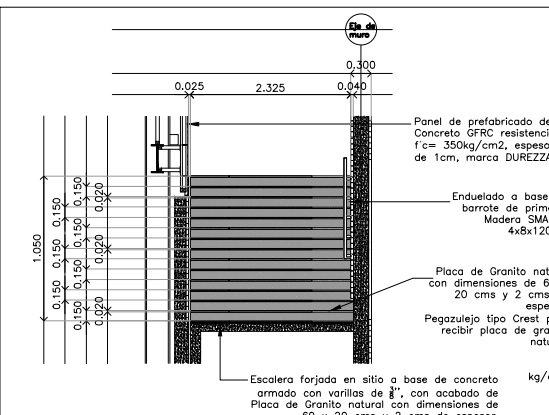


Escalera tipo 2
Alzado Escala: 1:50

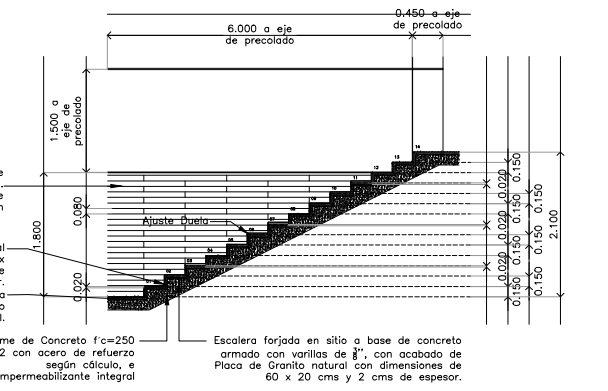


Escalera tipo 2
Sección 1 Escala: 1:50

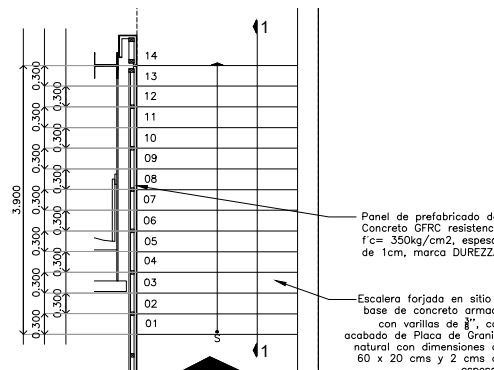


Escalera tipo 2
Planta Escala: 1:50

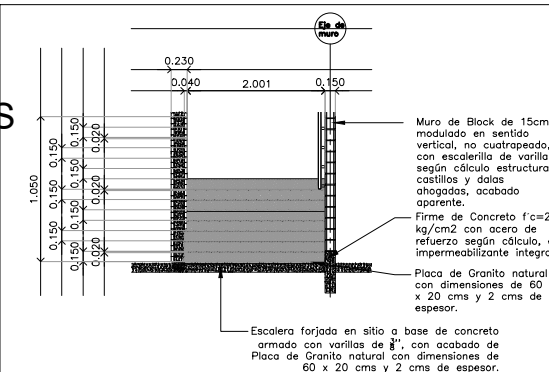


Escalera tipo 3
Alzado Escala: 1:50

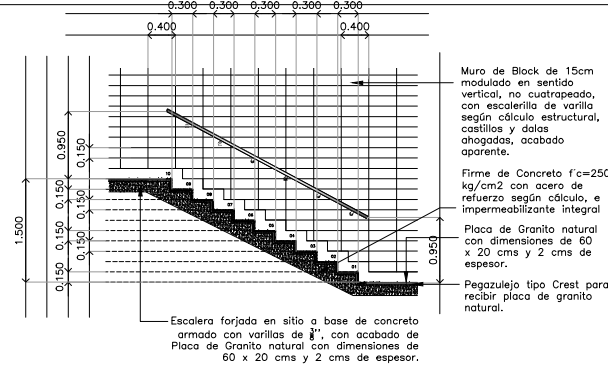

Escalera tipo 3
Sección 1 Escala: 1:50

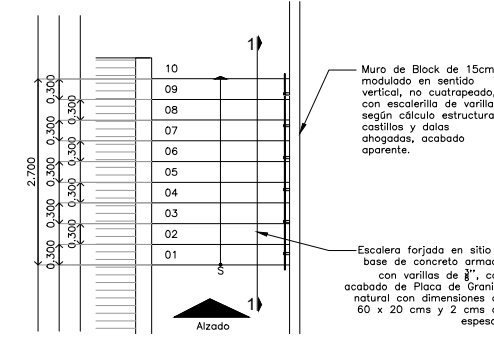

Escalera tipo 3
Planta Escala: 1:50

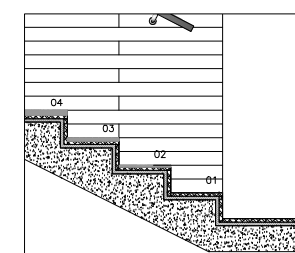

Detalle 1
 Escala: 1:20