




DETALLE DE SOPORTE DE TUBERIA DE AGUA REFRIGERADA

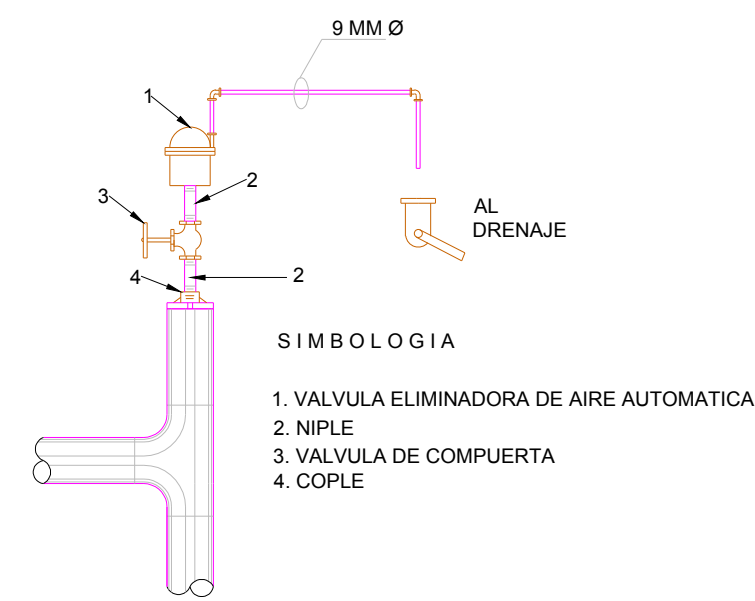


DETALLE TIPO PARA VALVULA ELIMINADORA DE AIRE

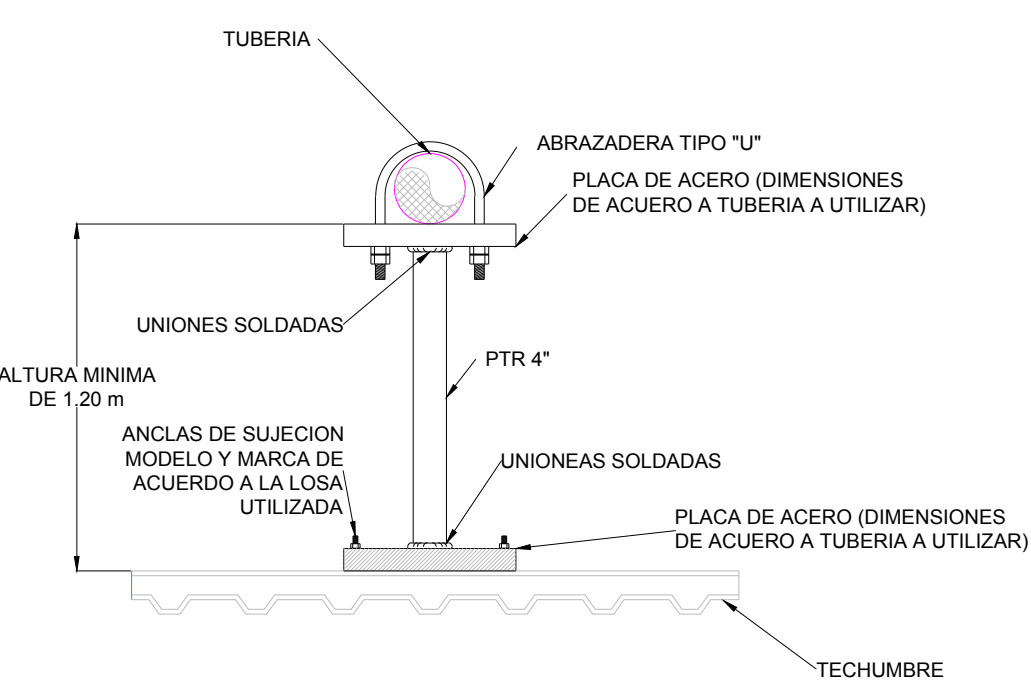


DETALLE DE SOPORTE INDIVIDUAL DE TUBERIAS ANCLADAS AL PISO. (TUBERIAS ALTAS)

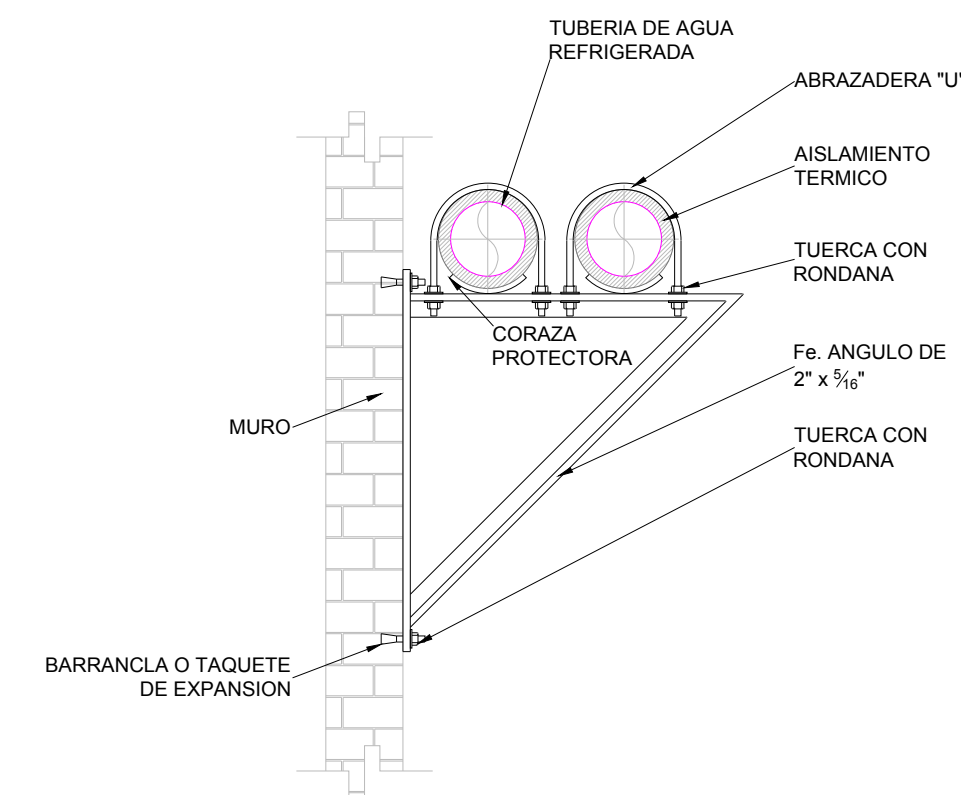


DETALLE DE CAMA DE TUBERIAS ADOSADAS A MURO

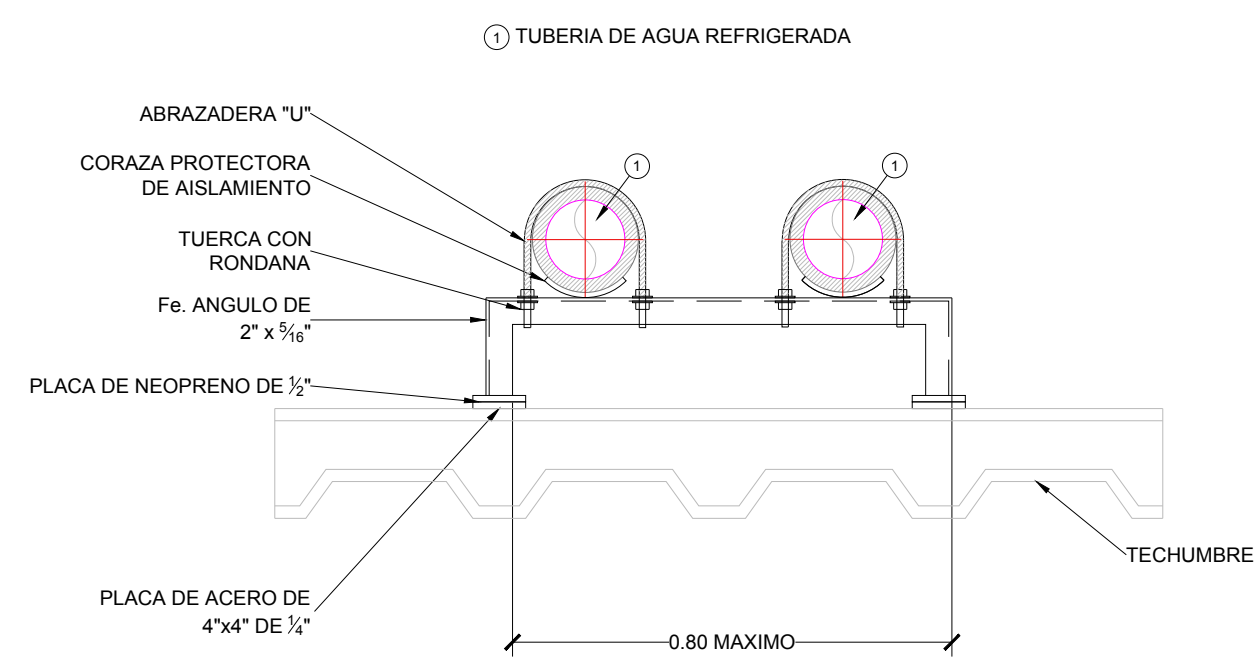

DETALLE DE SOPORTE DE TUBERIAS ANCLADO AL PISO. (TUBERIAS BAJAS)

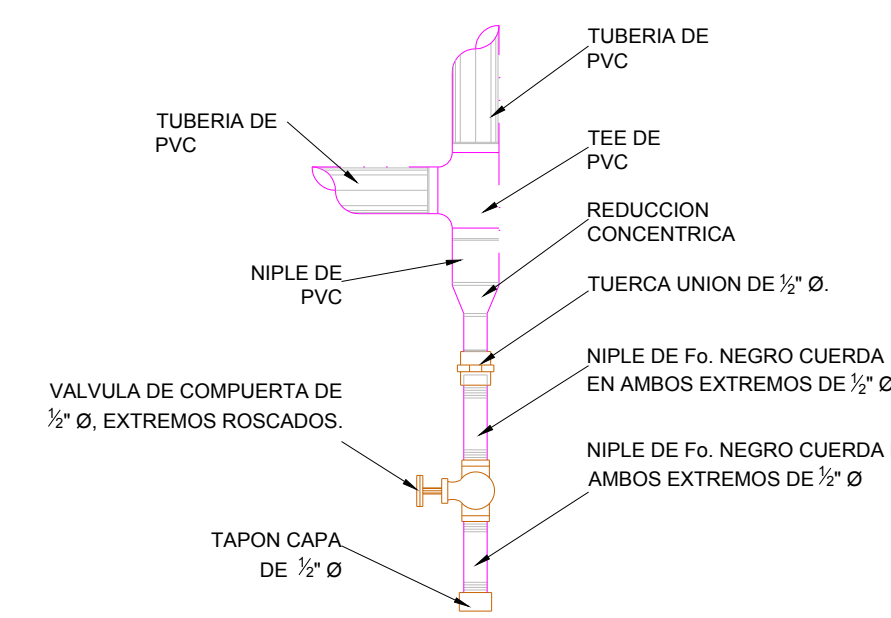

DETALLE DE DRENAJE DE VERTICALES DE TUBERIAS

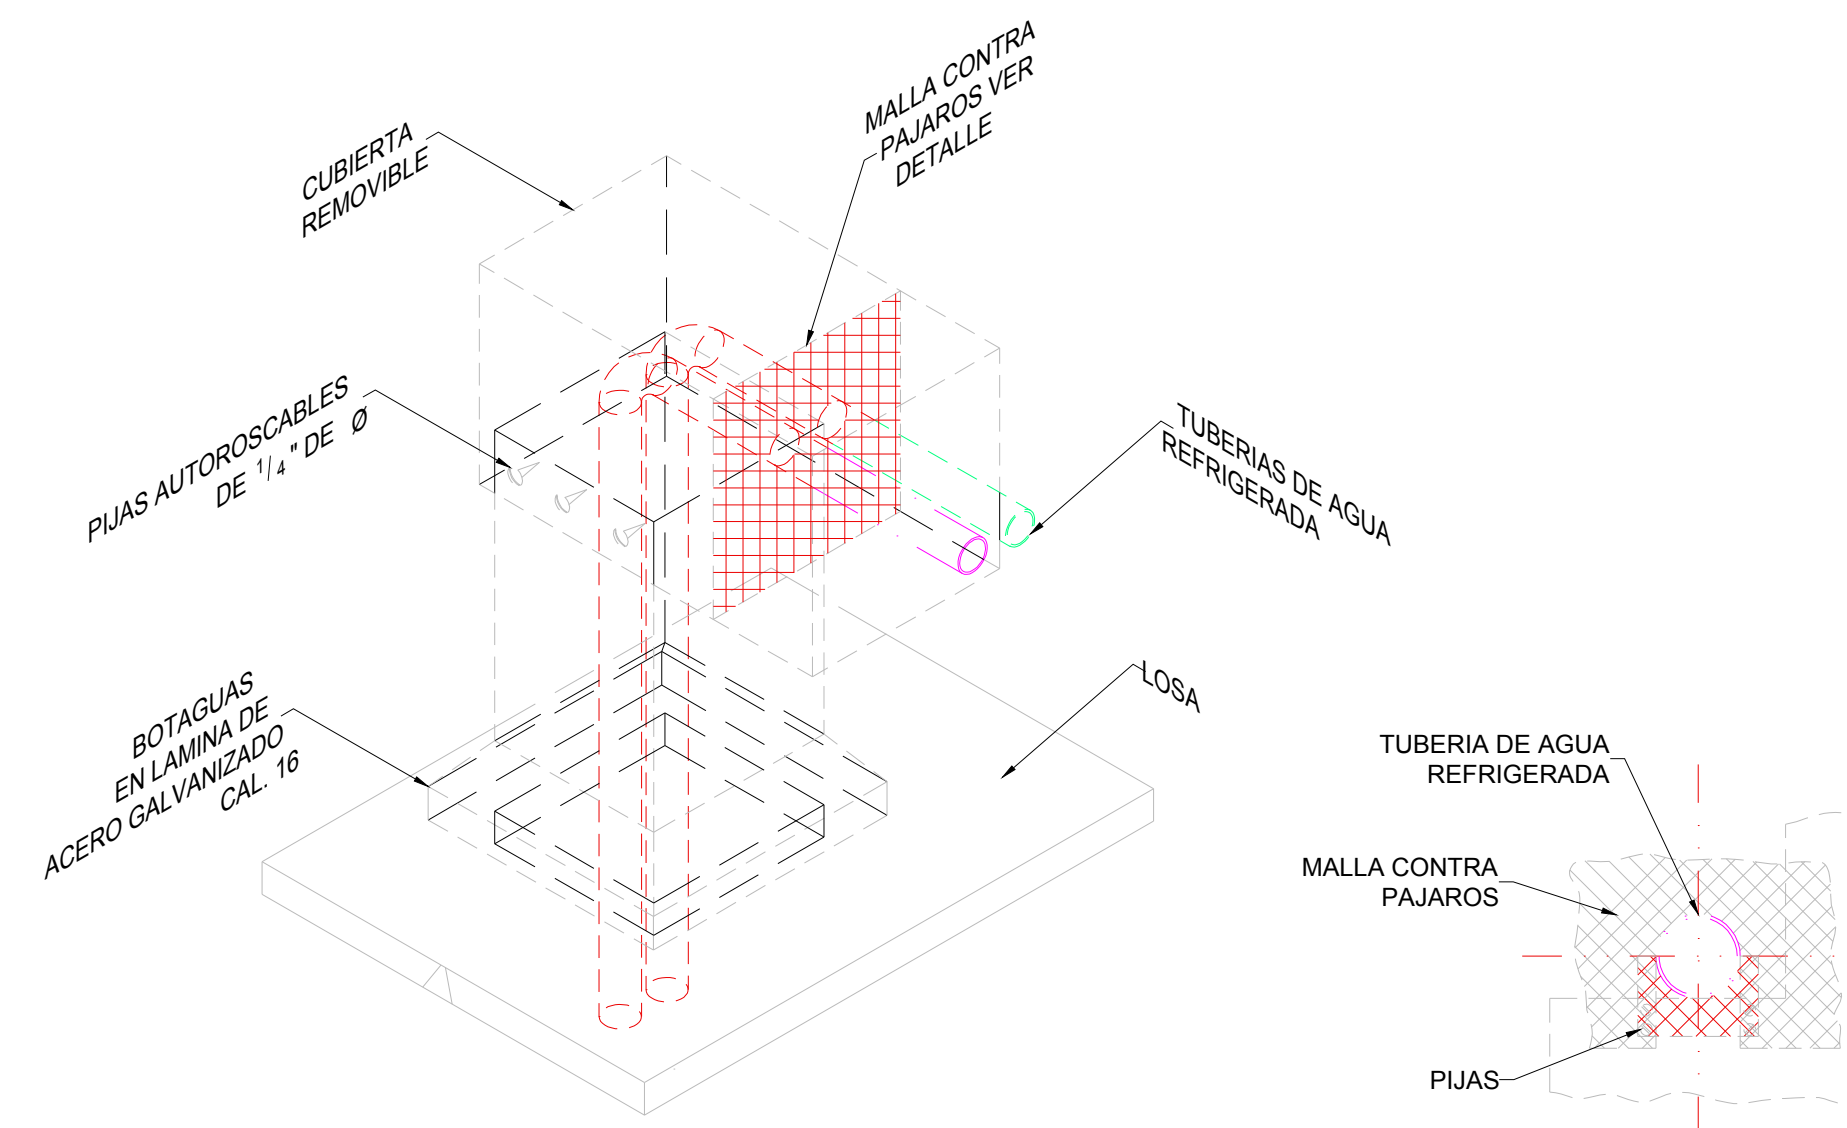

DETALLE DE PENETRACIÓN DE TUBERIAS PARA LOSA DE AZOTEA

**CENTRO DE SERVICIO INFONAVIT**  
**CESI / DELEGACIÓN / COLIMA**  
**PROLONGACIÓN 20 DE NOVIEMBRE S/N ESQ. CON SIMÓN BOLÍVAR**  
**MZN 78 LT 15, COL. SAN PABLO, COLIMA, COLIMA**

---

**PROYECTO EJECUTIVO**  
**AIRE ACONDICIONADO**

PLANOS: **DETALLES DE TUBERIAS**

CROQUIS DE LOCALIZACIÓN

NÚMERO DEL PLANO: **CO-E-PL-AA-013-00**

FECHA: **00-00-00** ACOTACIÓN: **MTS** ESCALA: **S/E**

UBICACIÓN DEL ARCHIVO:

INORTE:

---

**DATOS DEL PROPIETARIO**

NOMBRE: No.:

CALLE: COLONIA: DELEGACIÓN: TELEFONO: FIRMA:

**DATOS DEL D.R.O**

NOMBRE: CÉDULA PROFESIONAL: DIRECCIÓN: DELEGACIÓN: TELEFONO: FIRMA:

**CALCULISTA MECÁNICO**

NOMBRE: GERARDO MIGUEL JURADO DOMINGUEZ  
 CÉDULA PROFESIONAL: 6148259  
 DIRECCIÓN: Río Amazonas 30, Piso 1, Col. Cuauhtémoc.  
 DELEGACIÓN: Cuauhtémoc, Ciudad de México  
 TELEFONO MOVIL: (044) 55-39-29-20-91  
 FIRMA:

**DATOS DEL PREDIO**

CLAVE CATASTRAL: M2. HABILITACIONAL

ÁREA: FONDO: m UNIFAMILIAR

MEDIDA DEL FRENTE: DIRECCIÓN: No OFICIAL: PLURIFAMILIAR (CONDOMINIO)

CALLE: ENTRE LA CALLE: Y LA CALLE: COLONIA: DELEGACIÓN: COMERCIAL

DICTAMEN DE USO DE SUELO: No. DE FOLIO: FECHA: INDUSTRIAL

**NORMATIVIDAD**

CONCEPTO	NORMA	PROYECTO	DIF.
ALTA MÁXIMA PERMITIDA			
COEFICIENTE DE OCUPACIÓN DEL SUELO			
COEFICIENTE DE UTILIZACIÓN DEL SUELO			
COEFICIENTE DE ABSORCIÓN DEL SUELO			
PORCENTAJE DEL ÁREA LIBRE			
RESTRICCIÓN AL FRENTE			
CAJONES DE ESTACIONAMIENTO			
RESTRICCIÓNES DIC. USO DE SUELO			

FIRMA:

---

**RIVERO BORRELL - GUTIERREZ ingenor**  
**ARQUITECTOS**

**DATOS DE LA CONSTRUCCION**

CONCEPTO	A. CONSTRUIDA	OBRA NUEVA	REGULACION	LICENCIA ANTERIOR	NO LIC.	FECHA	METROS
SOTANO							
PLANTA BAJA							
1er NIVEL							
MEZZANINE							
2do. NIVEL							
3er NIVEL							
VOLADOS							
ESTACIONAMIENTO							
OTROS							
TOTAL DE M <sup>2</sup>							
BARDEO ML							
ALINEAMIENTO ML							
DEMOLICION							

ESCALA: **S/E**

COTAS: **METROS**

CLAVE: **AA-13**

Este plano sustituye a los anteriores  
**REVISIÓN - 00 27 abril del 2018**

**SELO**

**SELO**

PLANO APTO PARA CONSTRUCCIÓN