


CENTRO DE SERVICIO INFONAVIT
CESI / DELEGACIÓN / COLIMA
PROLONGACIÓN 20 DE NOVIEMBRE S/N ESQ. CON SIMÓN BOLIVAR
MZN 78 LT 15, COL. SAN PABLO, COLIMA, COLIMA

PROYECTO EJECUTIVO
ESTRUCTURAL

PLANOS: MARQUESINA CESI



NÚMERO DEL PLANO: CO-E-PL-E-014-00
 FECHA: 00-00-00 ACOTACION: MTS INDICADA ESCALA:
 UBICACION DEL ARCHIVO: N.P.T. ± 0.000

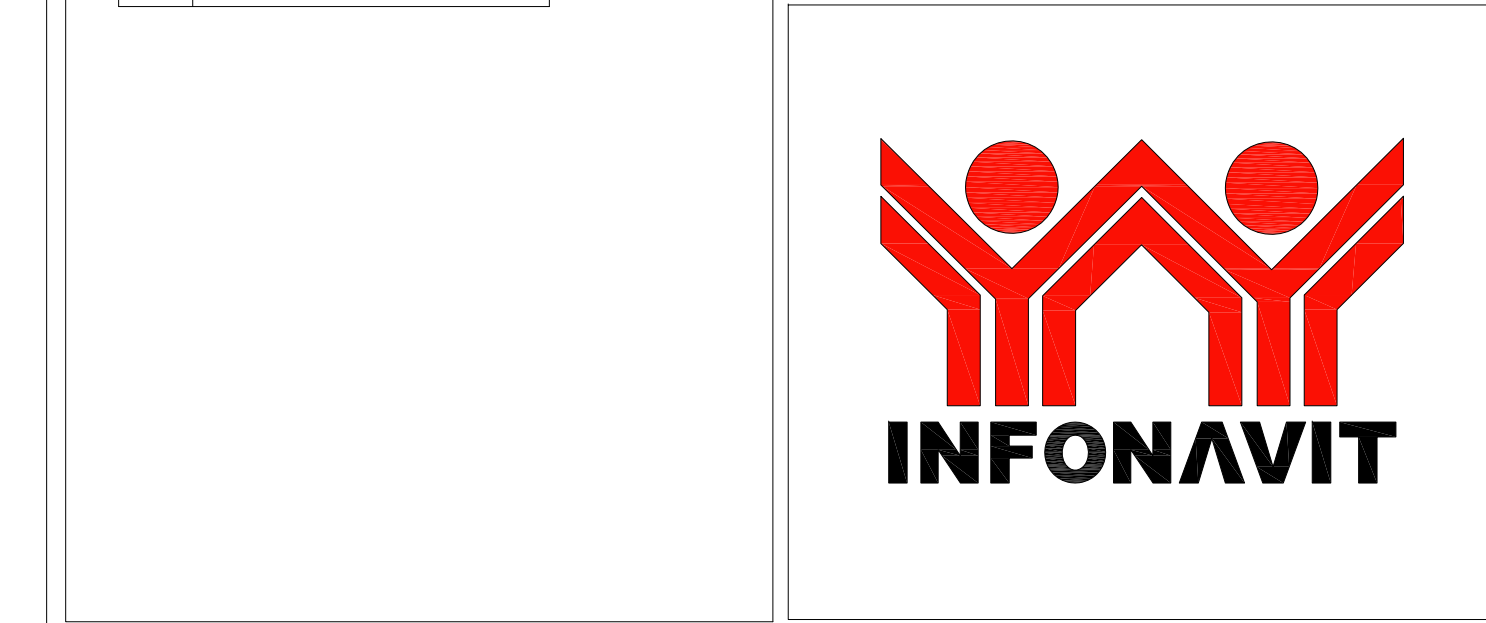

USO ESPECÍFICO DEL PREDIO:
TIPO DE TRÁMITE:

DATOS DEL PROPIETARIO		DATOS DEL PREDIO	
NOMBRE: No.: CALLE: COLOMIA: DELEGACION: TELEFONO: FIRMA:		DATOS DEL PREDIO CLAVE CATASTRAL: AREA: M2. LOTE: MEDIDA DEL FRENTE: FONDO: m DIRECCION: ENTRE LA CALLE: No OFICIAL: Y LA CALLE: COLONIA: DELEGACION: DICTAMEN DE USO DE SUELO No. DE FOLIO: FECHA:	
DATOS DEL D.R.O		USO	
NOMBRE: CEDULA PROFESIONAL: DIRECCION: DELEGACION: TELEFONO: FIRMA:		HABITACIONAL <input type="checkbox"/> UNIFAMILIAR <input type="checkbox"/> PLURIFAMILIAR (CONDOMINIO) <input type="checkbox"/> COMERCIAL <input type="checkbox"/> SERVICIOS <input type="checkbox"/> INDUSTRIAL <input type="checkbox"/>	
CALCULISTA ESTRUCTURAL		NORMATIVIDAD	
NOMBRE: JORGE LUNA NABMO CEDULA PROFESIONAL: 9318771 DIRECCION: Río Amatitlán 20, Piso 1, Col. Cuauhtémoc. DELEGACION: Cuauhtémoc, Ciudad de México. TELEFONO: (044) 55-34-49-41-82 FIRMA:		CONCEPTO ALTURA MÁXIMA PERMITIDA COEFICIENTE DE OCUPACION DEL SUELO COEFICIENTE DE UTILIZACION DEL SUELO COEFICIENTE DE ABSORCION DEL SUELO PORCENTAJE DEL AREA LIBRE RESTRICCIÓN AL FRENTE CAJONES DE ESTACIONAMIENTO RESTRICCIÓNES DIC. USO DE SUELO	
FIRMA:		FIRMA:	

RIVERO BORRELL - GUTIERREZ
ARQUITECTOS ingenor

DATOS DE LA CONSTRUCCION

CONCEPTO	A. CONSTRUCCION		OBRAS NUEVAS		REGULARIZACION		LICENCIA ANTERIOR	
	No. LIC.	FECHA	No. LIC.	FECHA	No. LIC.	FECHA	No. LIC.	FECHA
SOTANO								
PLANTA BAJA								
1er NIVEL								
MEZZANINE								
2do. NIVEL								
3er NIVEL								
VOLADOS								
ESTACIONAMIENTO								
OTROS								
TOTAL DE M ²								
BARDEO ML								
ALINEAMIENTO ML								
DEMOLICION								

ESCALA: INDICADA

COTAS: METROS

CLAVE: E-14

SELO

Este plano sustituye a los anteriores

REVISION - 00 27 abril del 2018

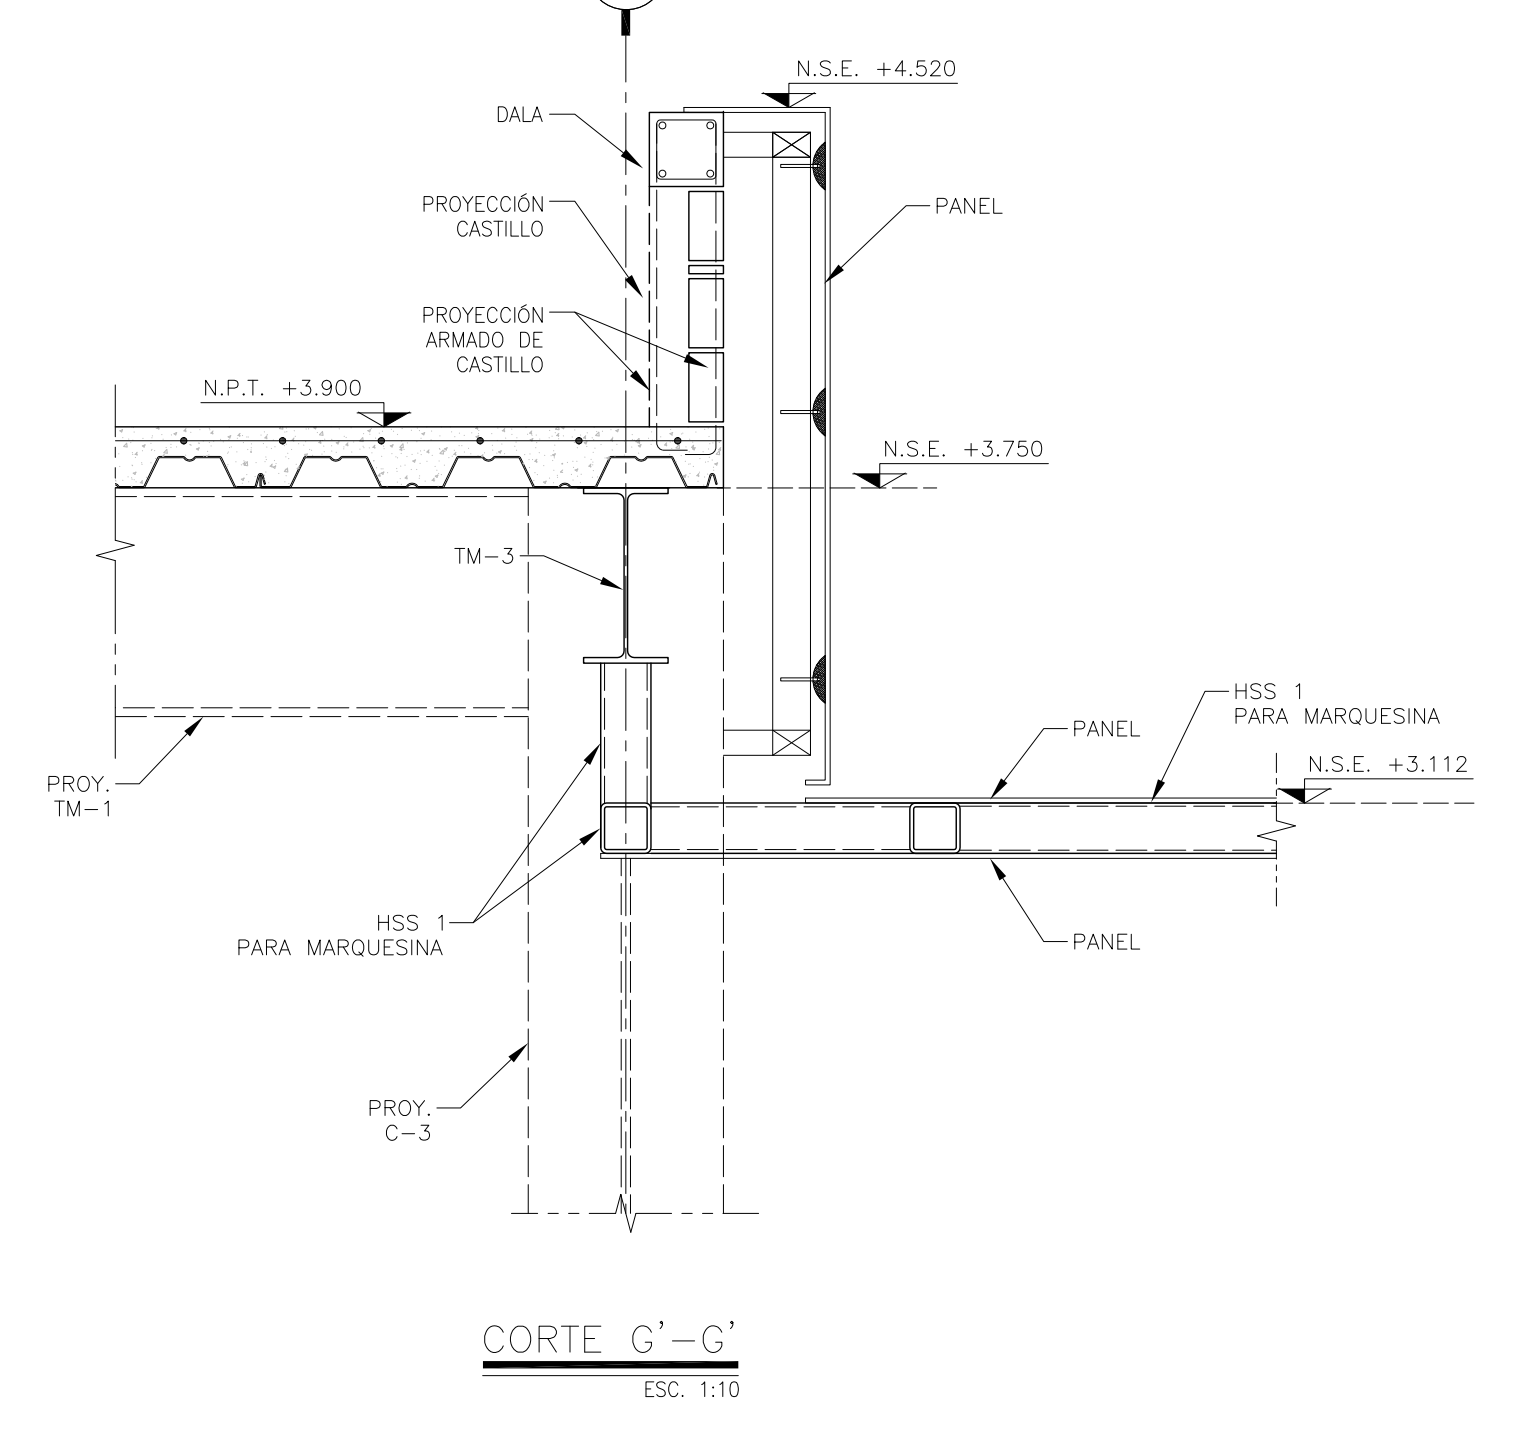
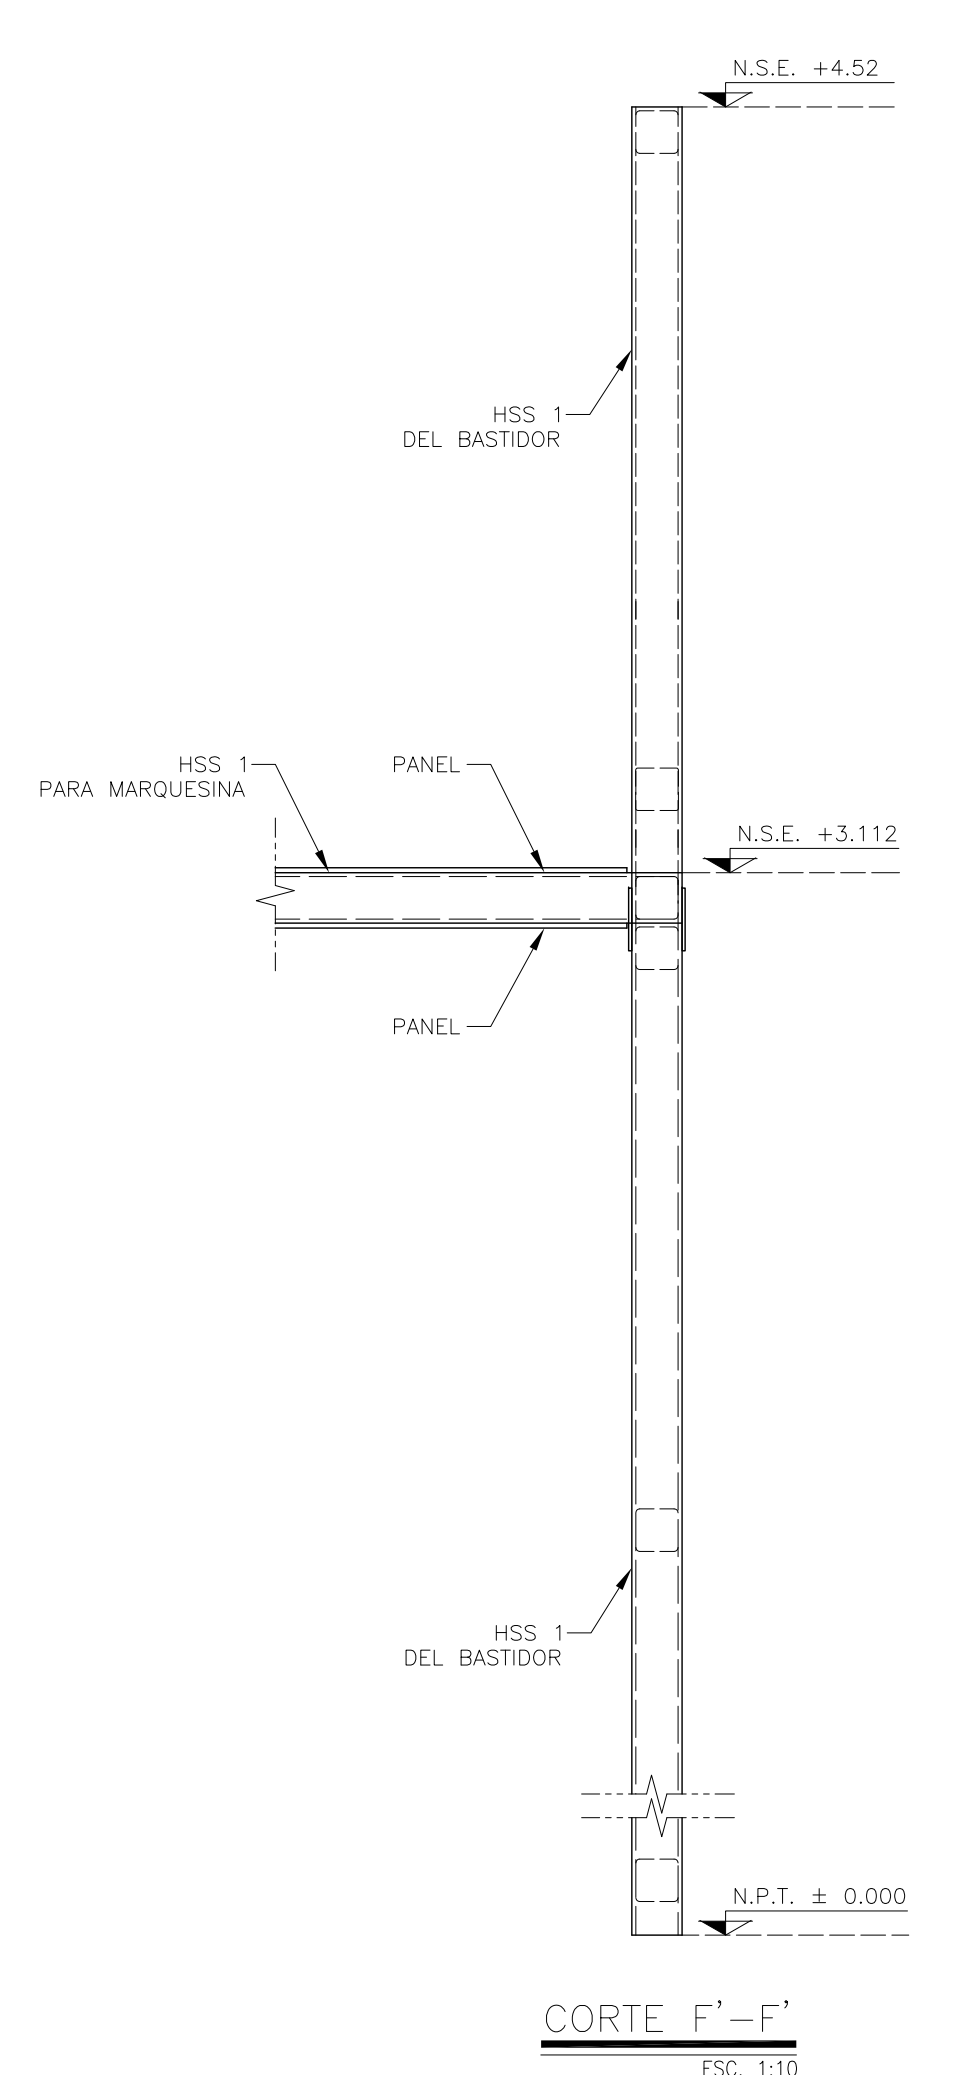
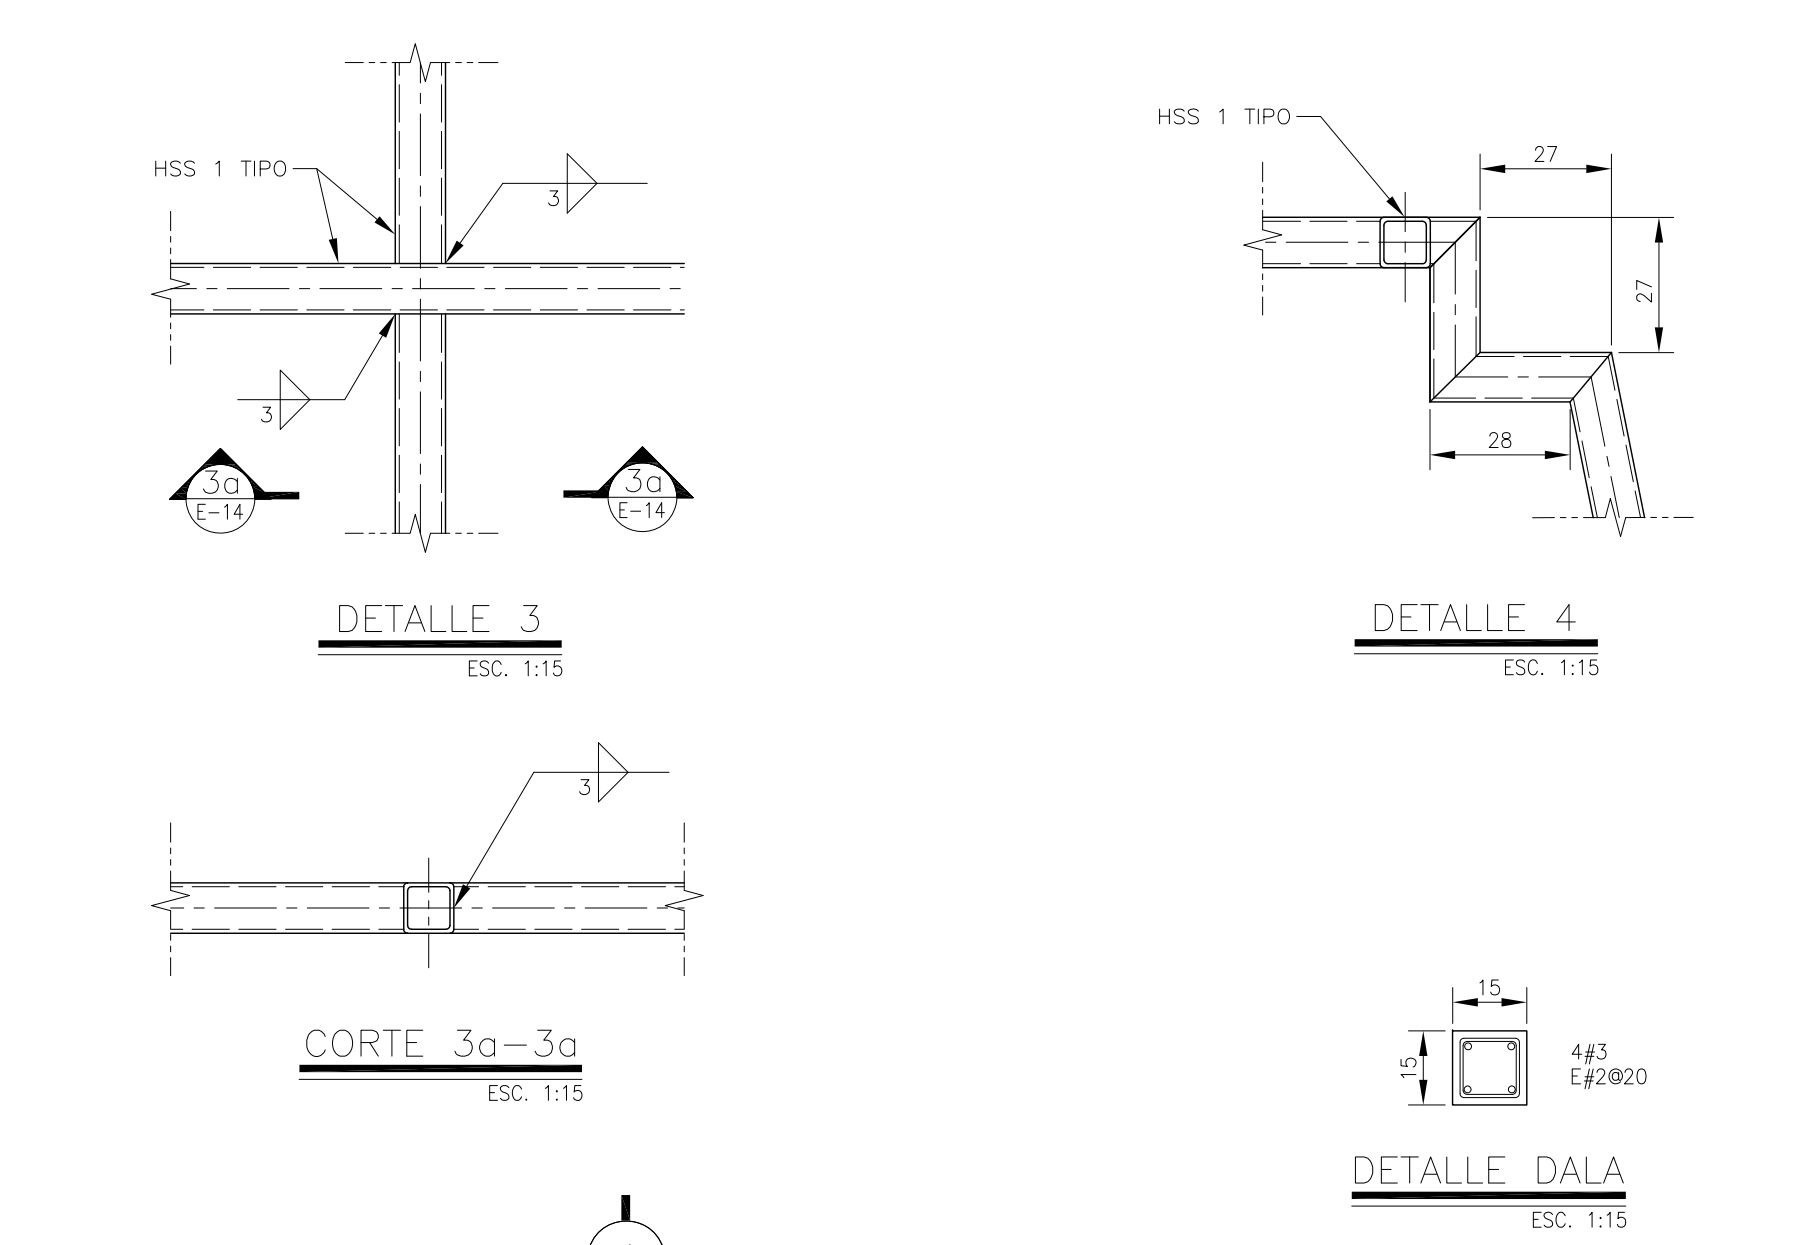
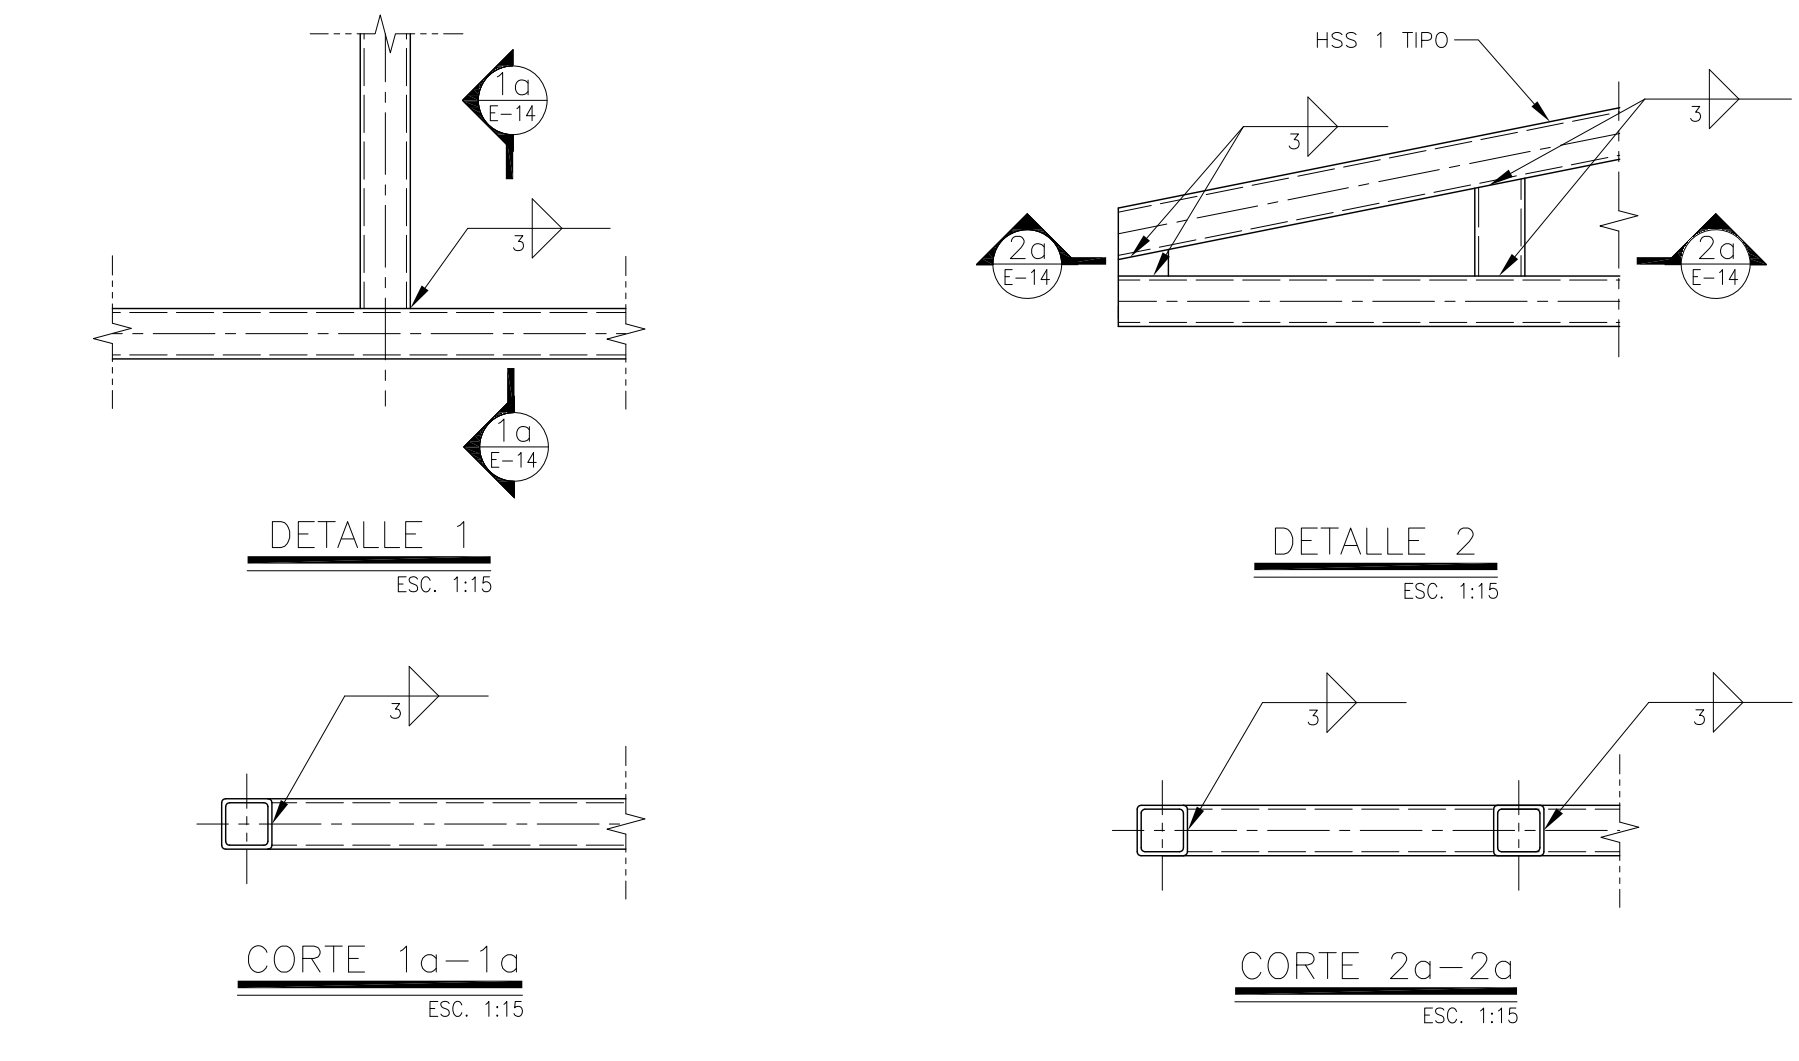
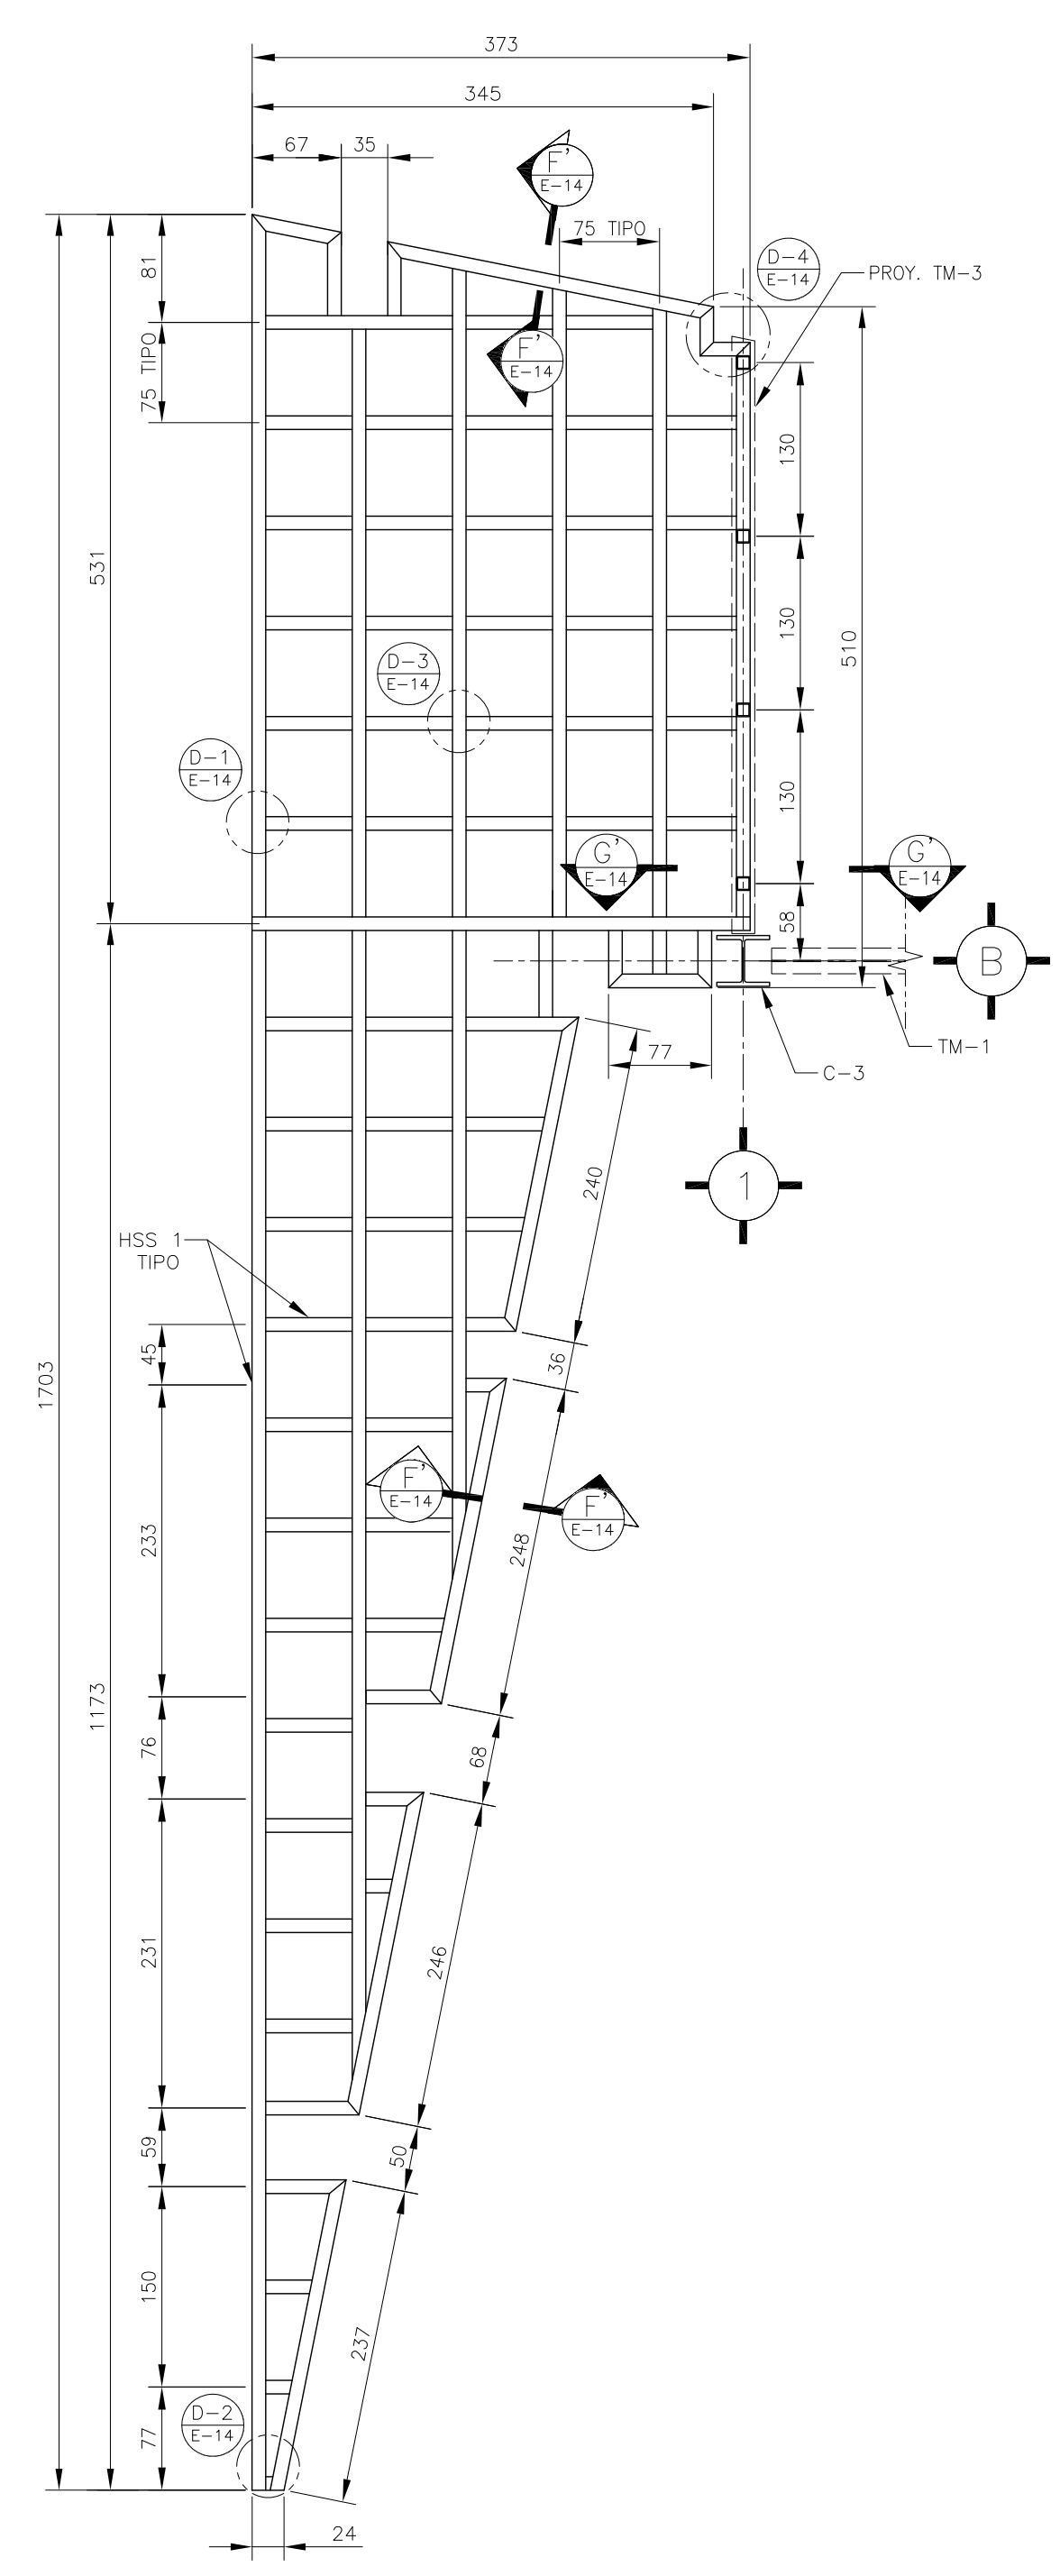


TABLA DE PERFILES

NOMENCLATURA	PERFIL	DESIGNACION	PERALTE	ESPESOR	PESO
HSS-1	4 x t	d x t	d	tw	Kg/m
	(in x in)	(mm x mm)	(mm)	(mm)	
	4 x 0.250	102x6.3	102	6.30	18.17

NOTA 5: EL FABRICANTE DE LA ESTRUCTURA DEBERÁ HACER PLANOS DE TALLER QUE SERÁN REVISADOS POR LA SUPERVISIÓN.

PLANO APTO PARA CONSTRUCCION