


CENTRO DE SERVICIO INFONAVIT
CESI / DELEGACIÓN / COLIMA
PROLONGACIÓN 20 DE NOVIEMBRE S/N ESQ. CON SIMÓN BOLIVAR
MZN 78 LT 15, COL. SAN PABLO, COLIMA, COLIMA


PROYECTO EJECUTIVO
ESTUDIO BIO CLIMATICO

GRAFICA SOLAR PARA EFECTOS DE ASOLEAMIENTO
 ESTE PLANO SE DEBERA LEER EN CONJUNTO CON ESTUDIO
 BIOCLIMATICO

PLANOS:
 GRAFICA DE RECORRIDO SOLAR

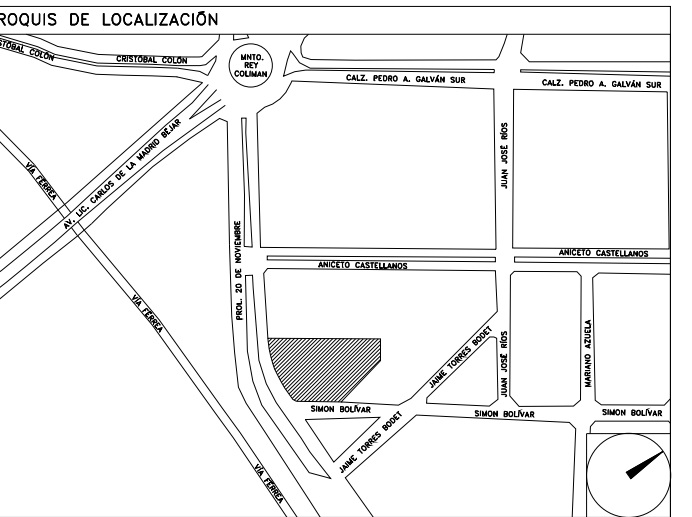

NÚMERO DEL PLANO:
 CO-E-PL-EB-001-00
 FECHA: 00-00-00 ACOTACIÓN: ESCALA: MTS
 UBICACION DEL ARCHIVO:

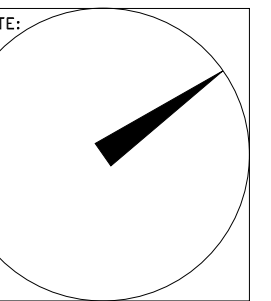


USO ESPECÍFICO DEL PREDIO:
TIPO DE TRÁMITE:


DATOS DEL PROPIETARIO		DATOS DEL PREDIO		USO
NOMBRE:	No.:	CLAVE CATASTRAL:	ÁREA:	M2.
CALLE:		ÁREA:	LOTES:	HABITACIONAL <input type="checkbox"/>
DELEGACIÓN:		MEDIDA DEL FRENTE:	FONDO:	m
TELÉFONO:		DIRECCIÓN:		UNIFAMILIAR <input type="checkbox"/>
FIRMA:		CALLE:	No OFICIAL:	PLURIFAMILIAR (CONDOMINIO) <input type="checkbox"/>
DATOS DEL D.R.O		ENTRE LA CALLE:		COMERCIAL <input type="checkbox"/>
NOMBRE:		Y LA CALLE:		SERVICIOS <input type="checkbox"/>
CÉDULA PROFESIONAL:		COLONIA:		INDUSTRIAL <input type="checkbox"/>
DIRECCIÓN:		DICTAMEN DE USO DE SUELO		
DELEGACIÓN:		No. DE FOLIO:	FECHA:	
TELÉFONO:		NORMATIVIDAD		
FIRMA:		CONCEPTO		
CALCULISTA MECÁNICO		NORMA		
NOMBRE:		PROYECTO		
CÉDULA PROFESIONAL:		DIF.		
DIRECCIÓN:		ALTIMETRIA PERMITIDA		
DELEGACIÓN:		COEFICIENTE DE OCUPACION DEL SUELO		
TELÉFONO:		COEFICIENTE DE UTILIZACION DEL SUELO		
FIRMA:		COEFICIENTE DE ABSORCIÓN DEL SUELO		
		PORCENTAJE DEL AREA LIBRE		
		RESTRICCIÓN AL FRENTE		
		CAJONES DE ESTACIONAMIENTO		
		RESTRICCIÓNES DIC. USO DE SUELO		
FIRMA:				

RIVERO BORRELL - GUTIERREZ ingenieros
ARQUITECTOS


DATOS DE LA CONSTRUCCION		SELO
CONCEPTO	A. CONSTRUIDA	
SOTANO		
PLANTA BAJA		
1er NIVEL		
MEZZANINE		
2do. NIVEL		
3er NIVEL		
VOLADOS		
ESTACIONAMIENTO		
OTROS		
TOTAL DE M ²		
BARRIDO ML		
ALINEAMIENTO ML		
DEMOLICION		
ESCALA:	S/E	SELO
COTAS:	METROS	
CLAVE:	EB-01	
Este plano sustituye a los anteriores		
REVISIÓN - 00		27 abril del 2018

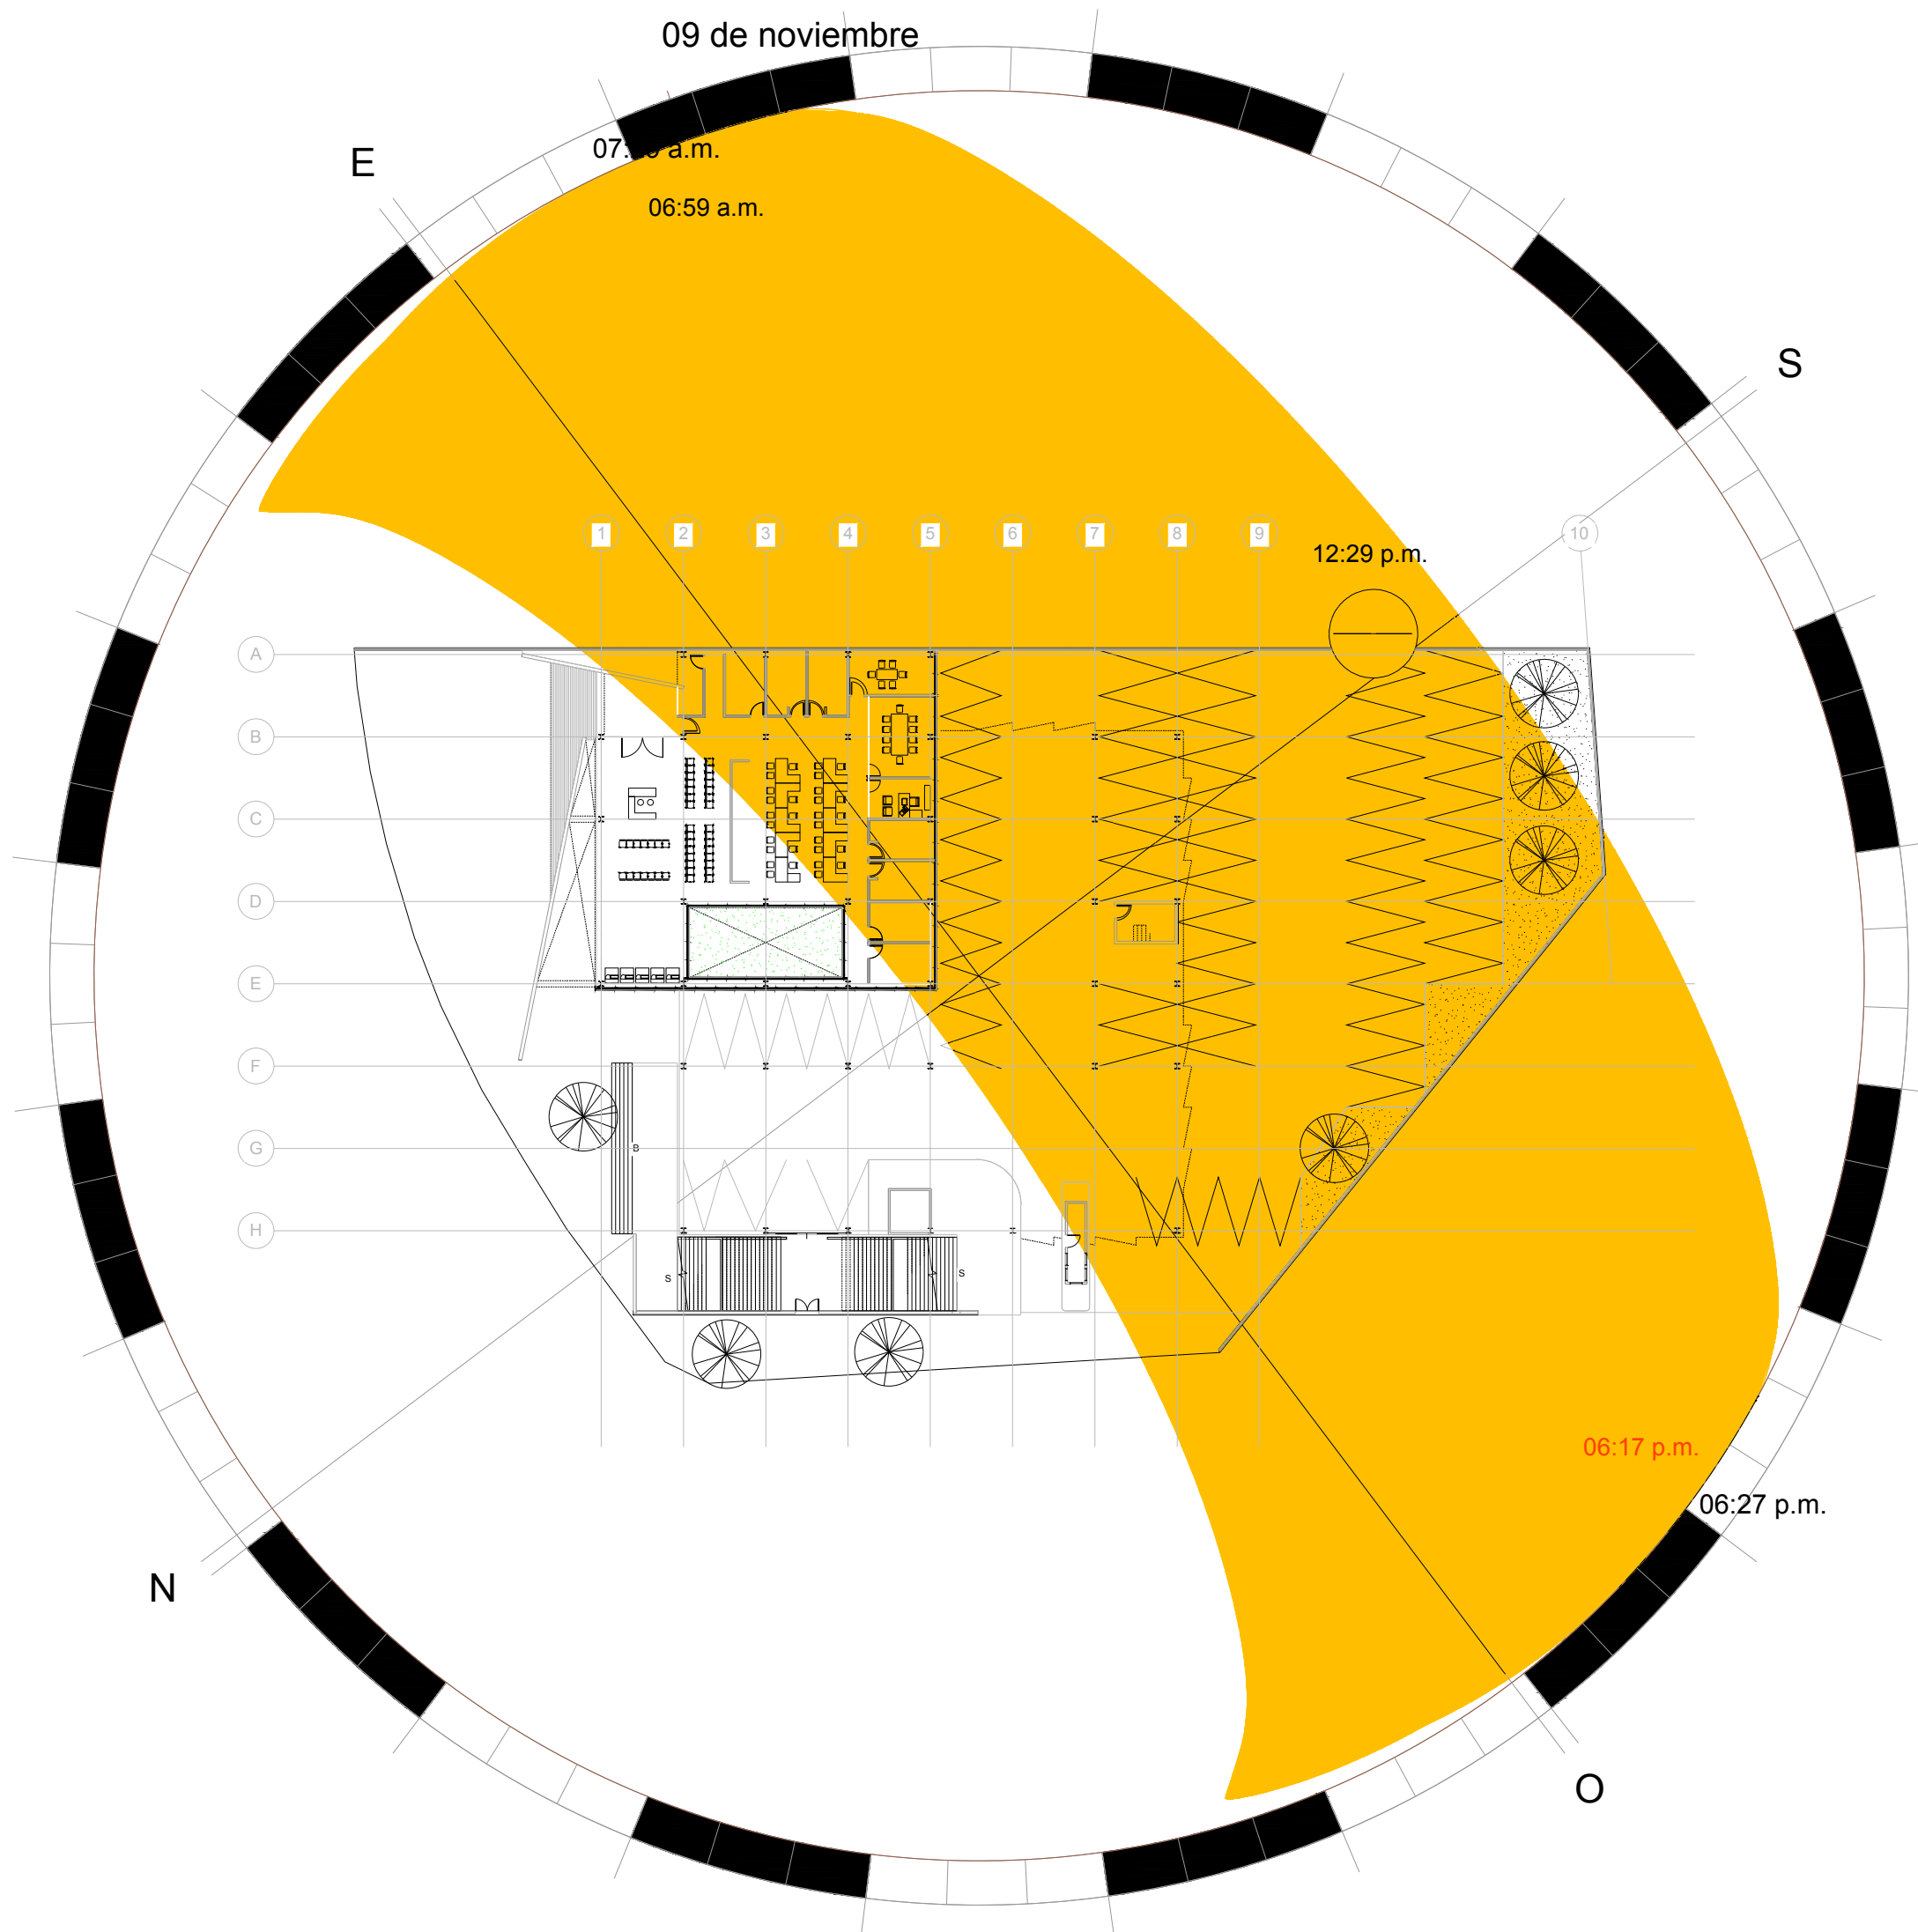

GRAFICA SOLAR DE PLANTA BAJA
 ESC: 5/E

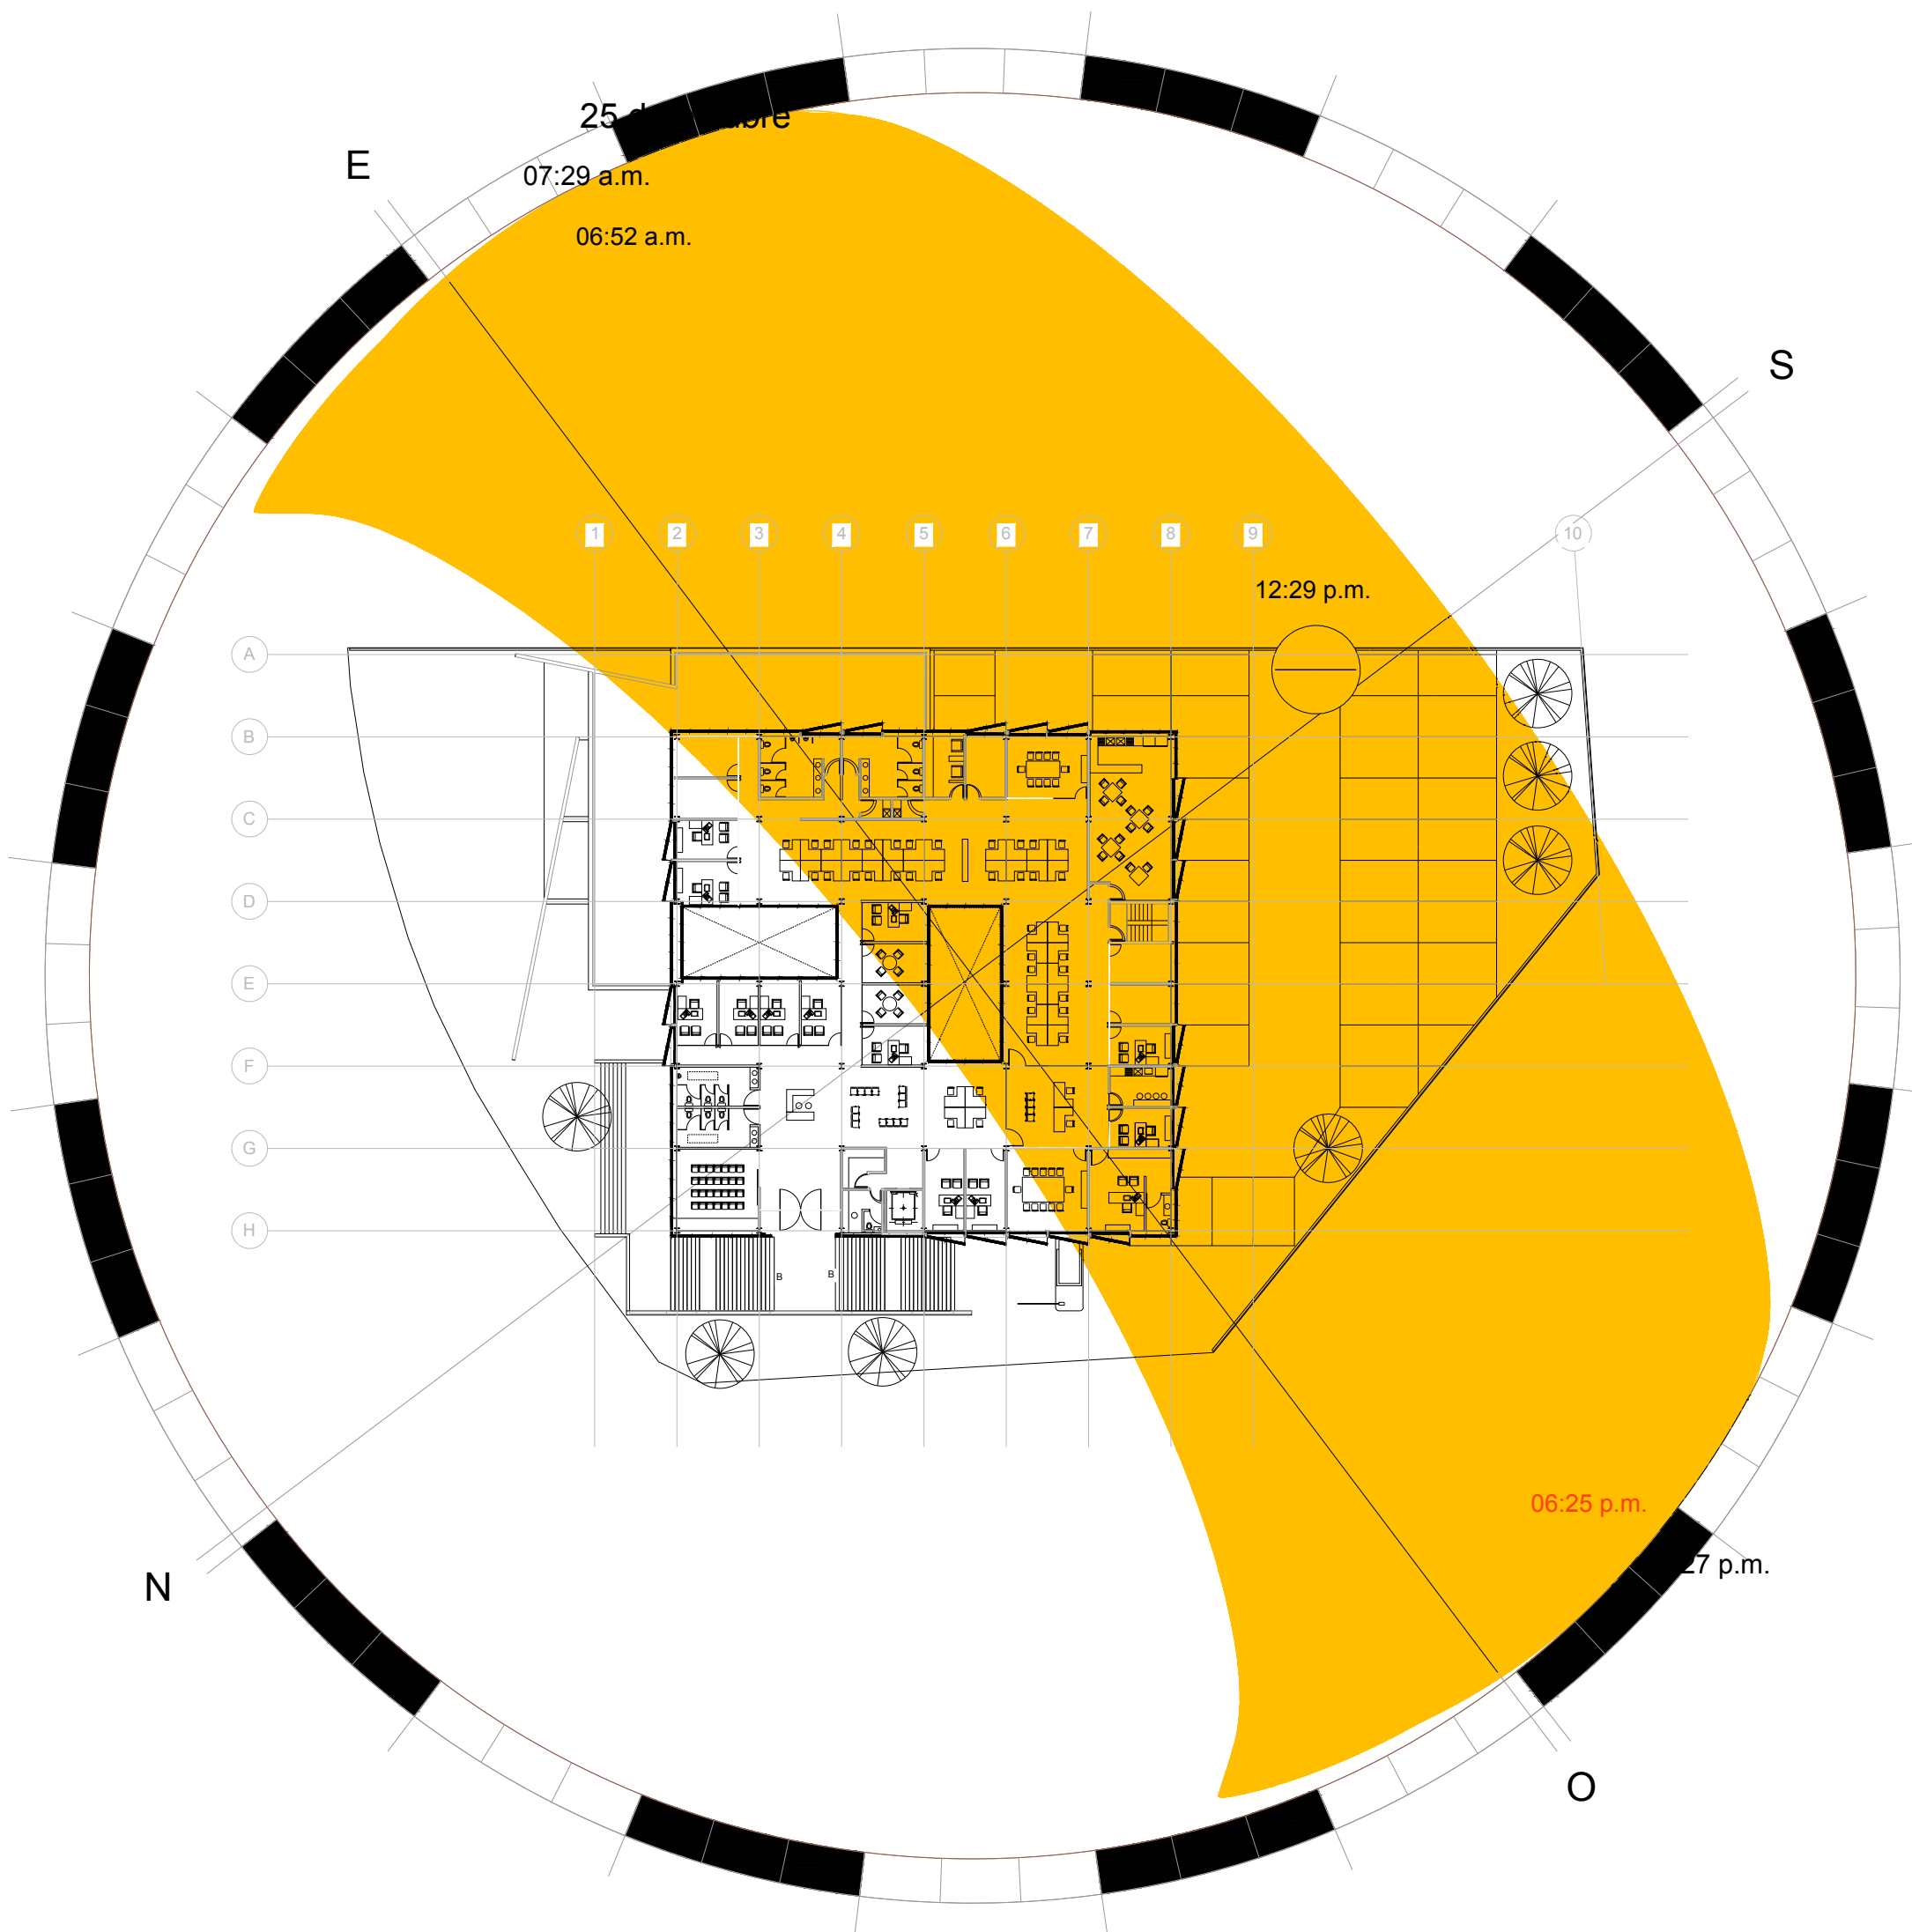

GRAFICA SOLAR DE PLANTA AZOTEA
 ESC: 5/E

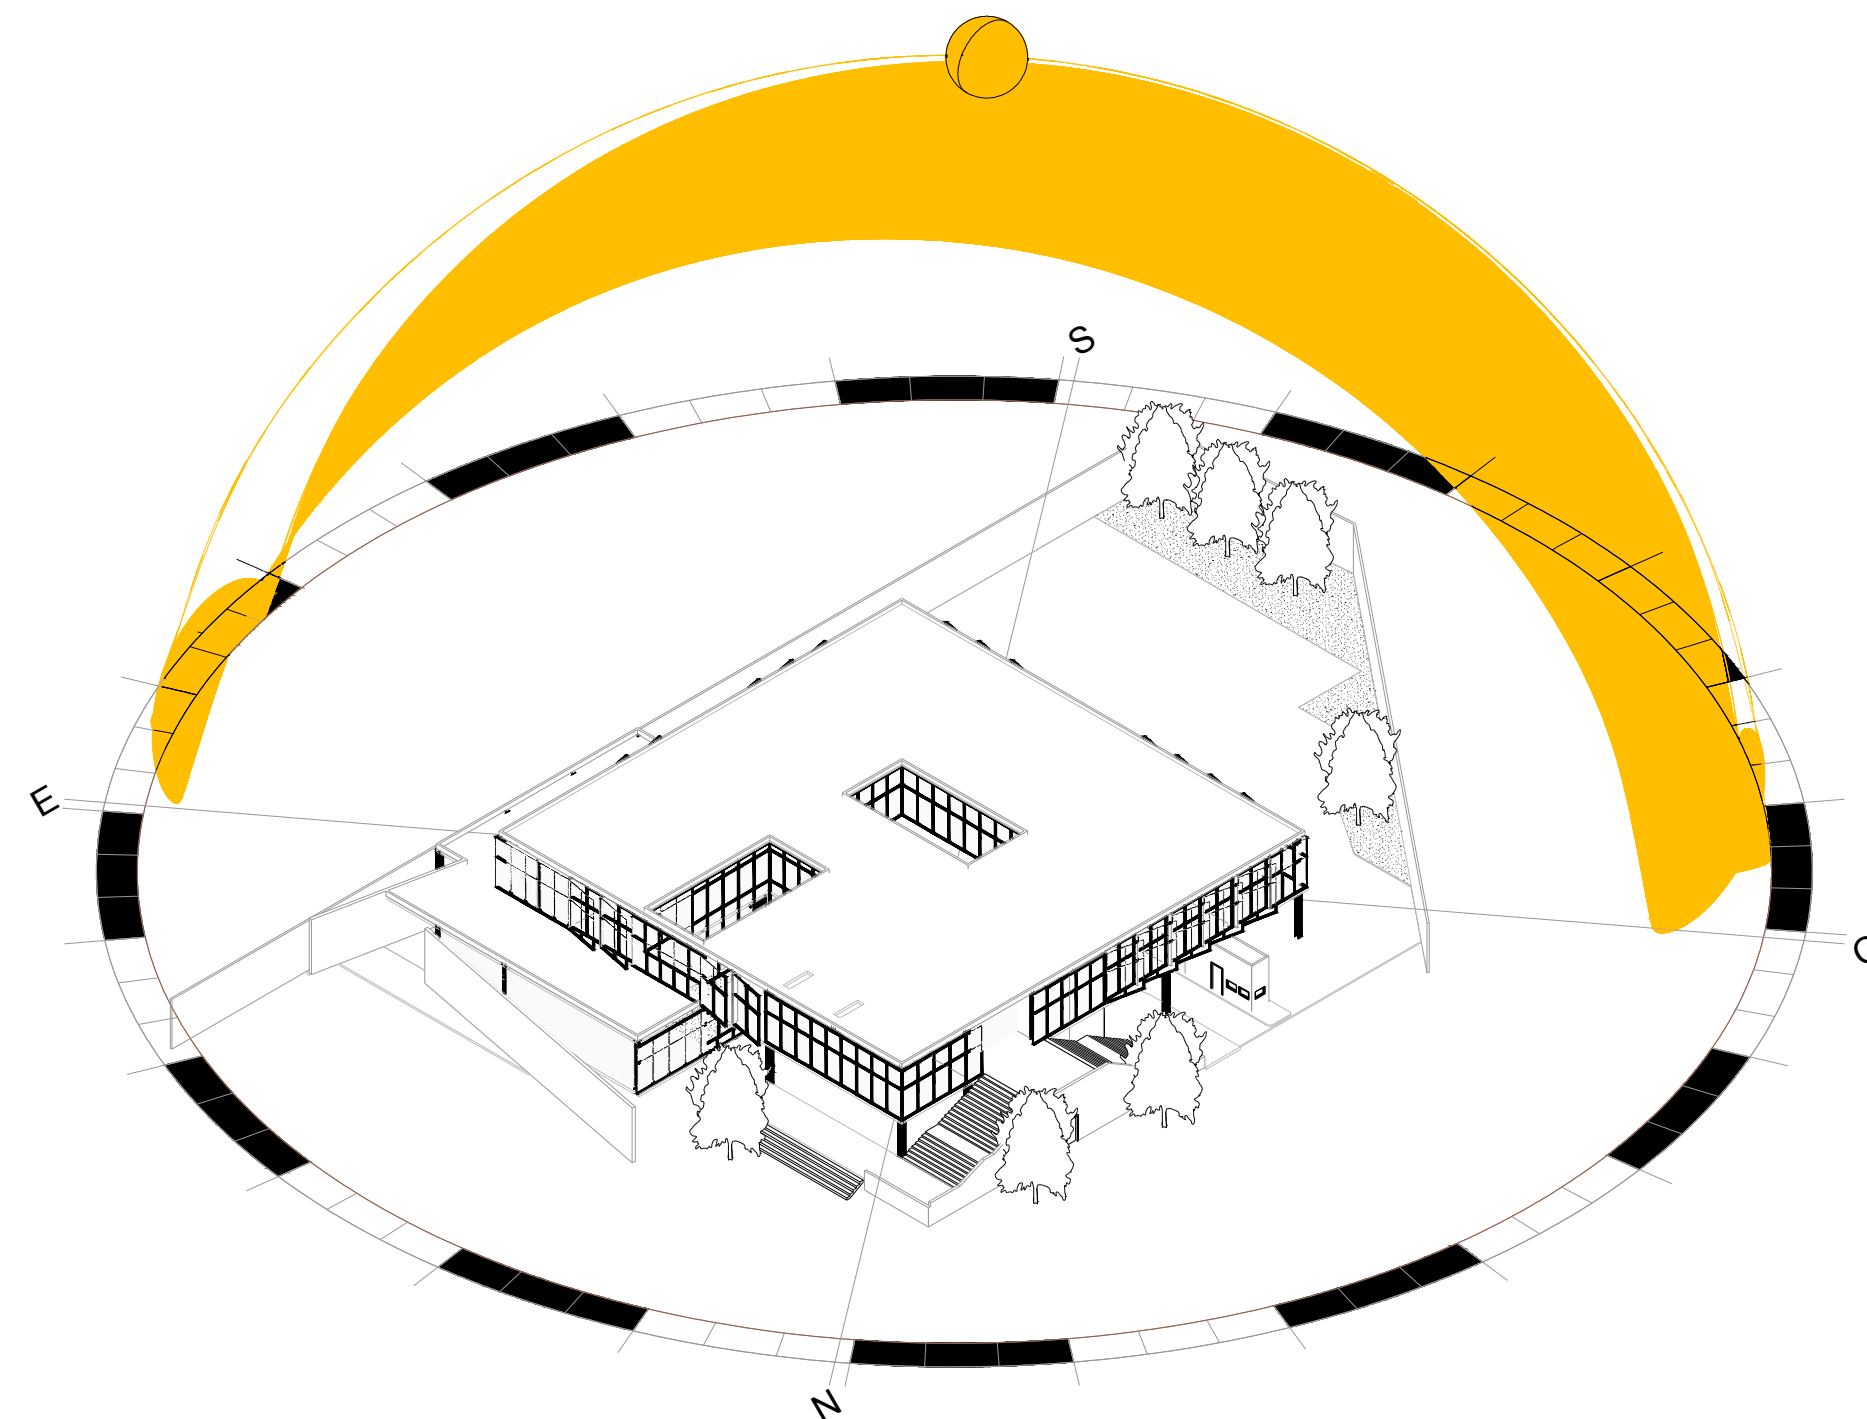

GRAFICA SOLAR ISOMETRICO
 ESC: 5/E

AIRE ACONDICIONADO
 GRAFICA SOLAR

5/E 0.00

PLANO APTO PARA CONSTRUCCION