



- 1 CHAROLA TIPO MALLA
- 2 VARILLA ROSCADA
- 3 TUBO CONDUIT PARED DELGADA
- 4 SOPORTE UNIVERSAL MULTIUSOS
- 5 PERNO ROSCADO DE ALTA VELOCIDAD PARA CONCRETO
- 6 TAQUETE NYLON Y ANCLA ARPON


MONTAJE DE CHAROLA TIPO MALLA EN BAJADA O CURVA HORIZONTAL
ESC: S/E

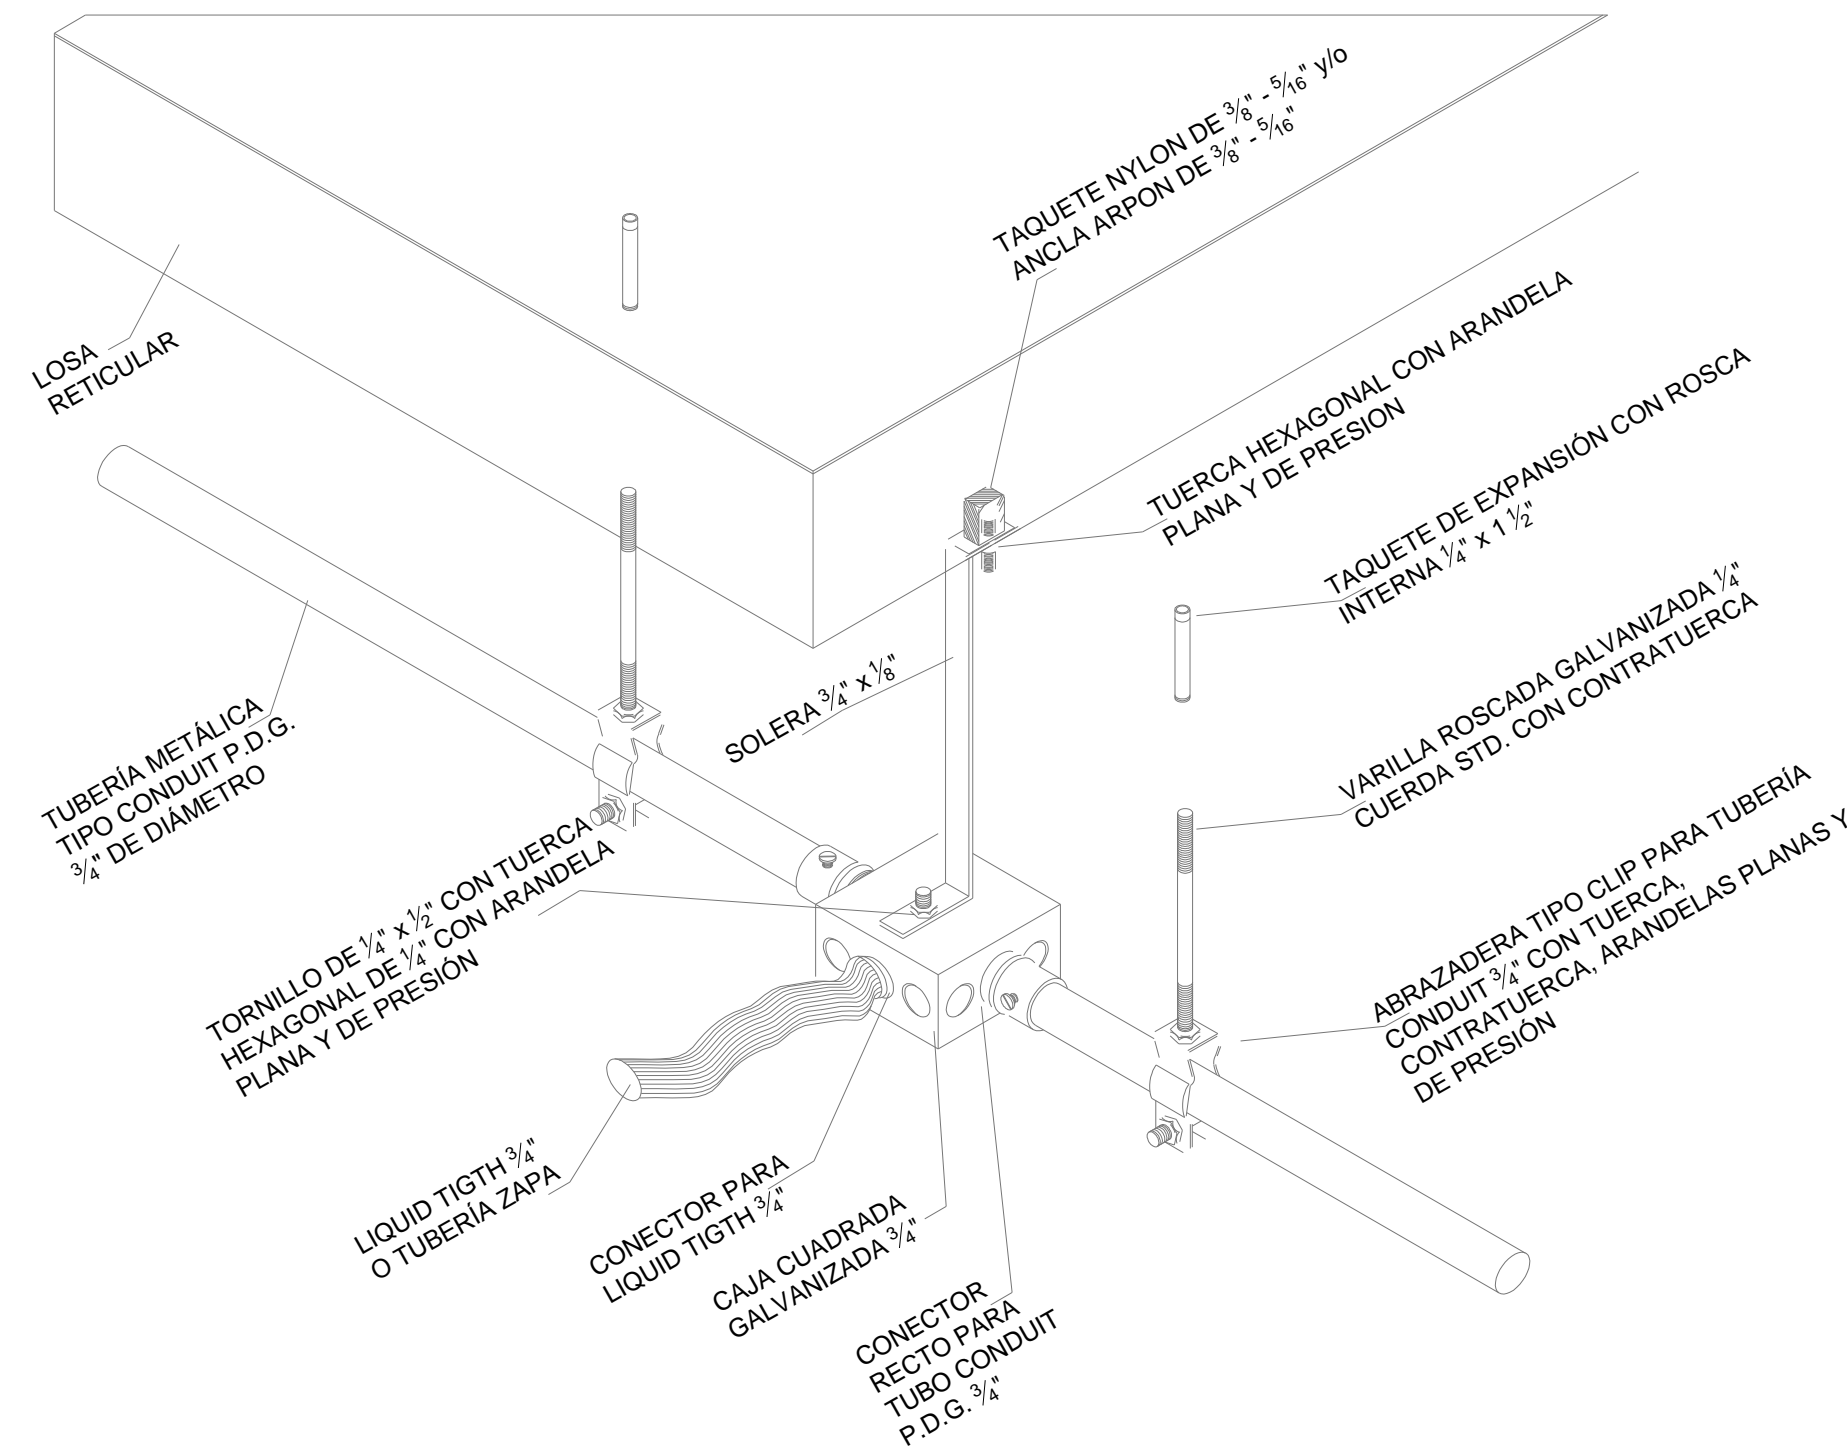


ISOMÉTRICO TÍPICO DE CANALIZACIÓN EN TUBERÍA CONDUIT FIJADA A LOSA
ESC: S/E

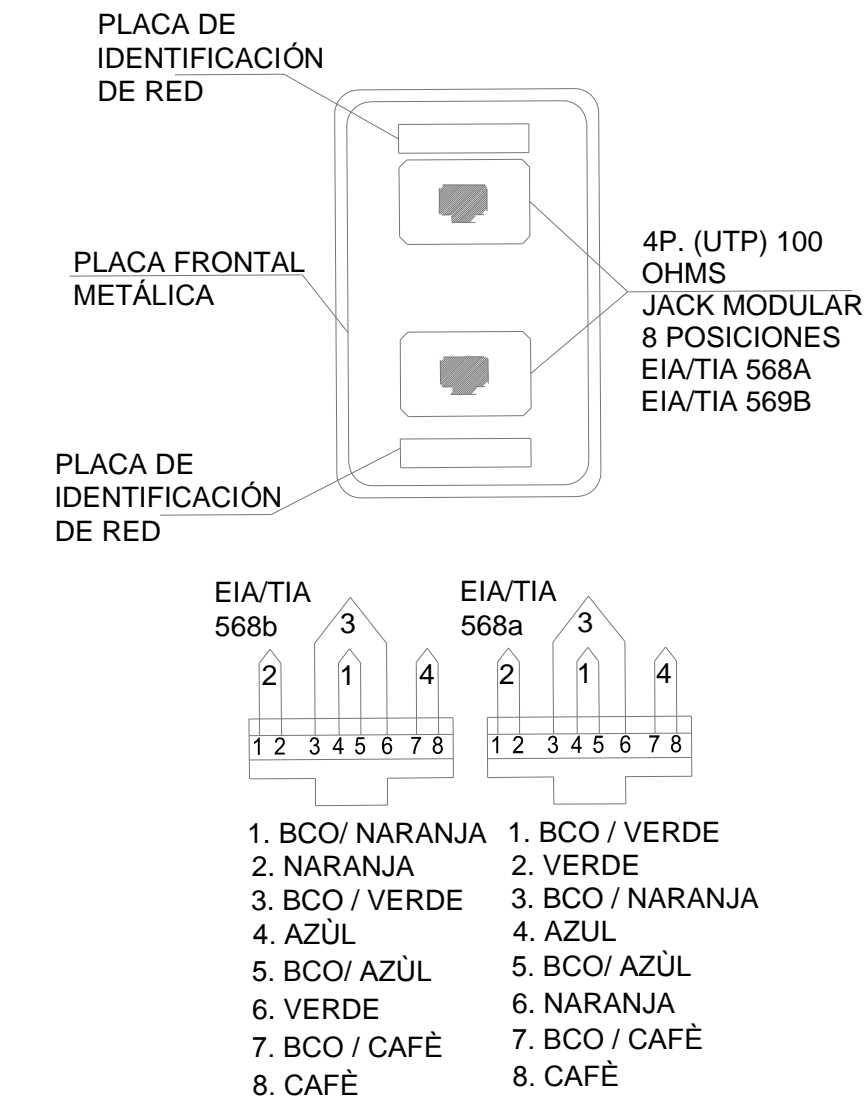


JACK MODULAR 8 POSICIONES (ASIGNACIÓN DE PAREDES)
ESC: S/E

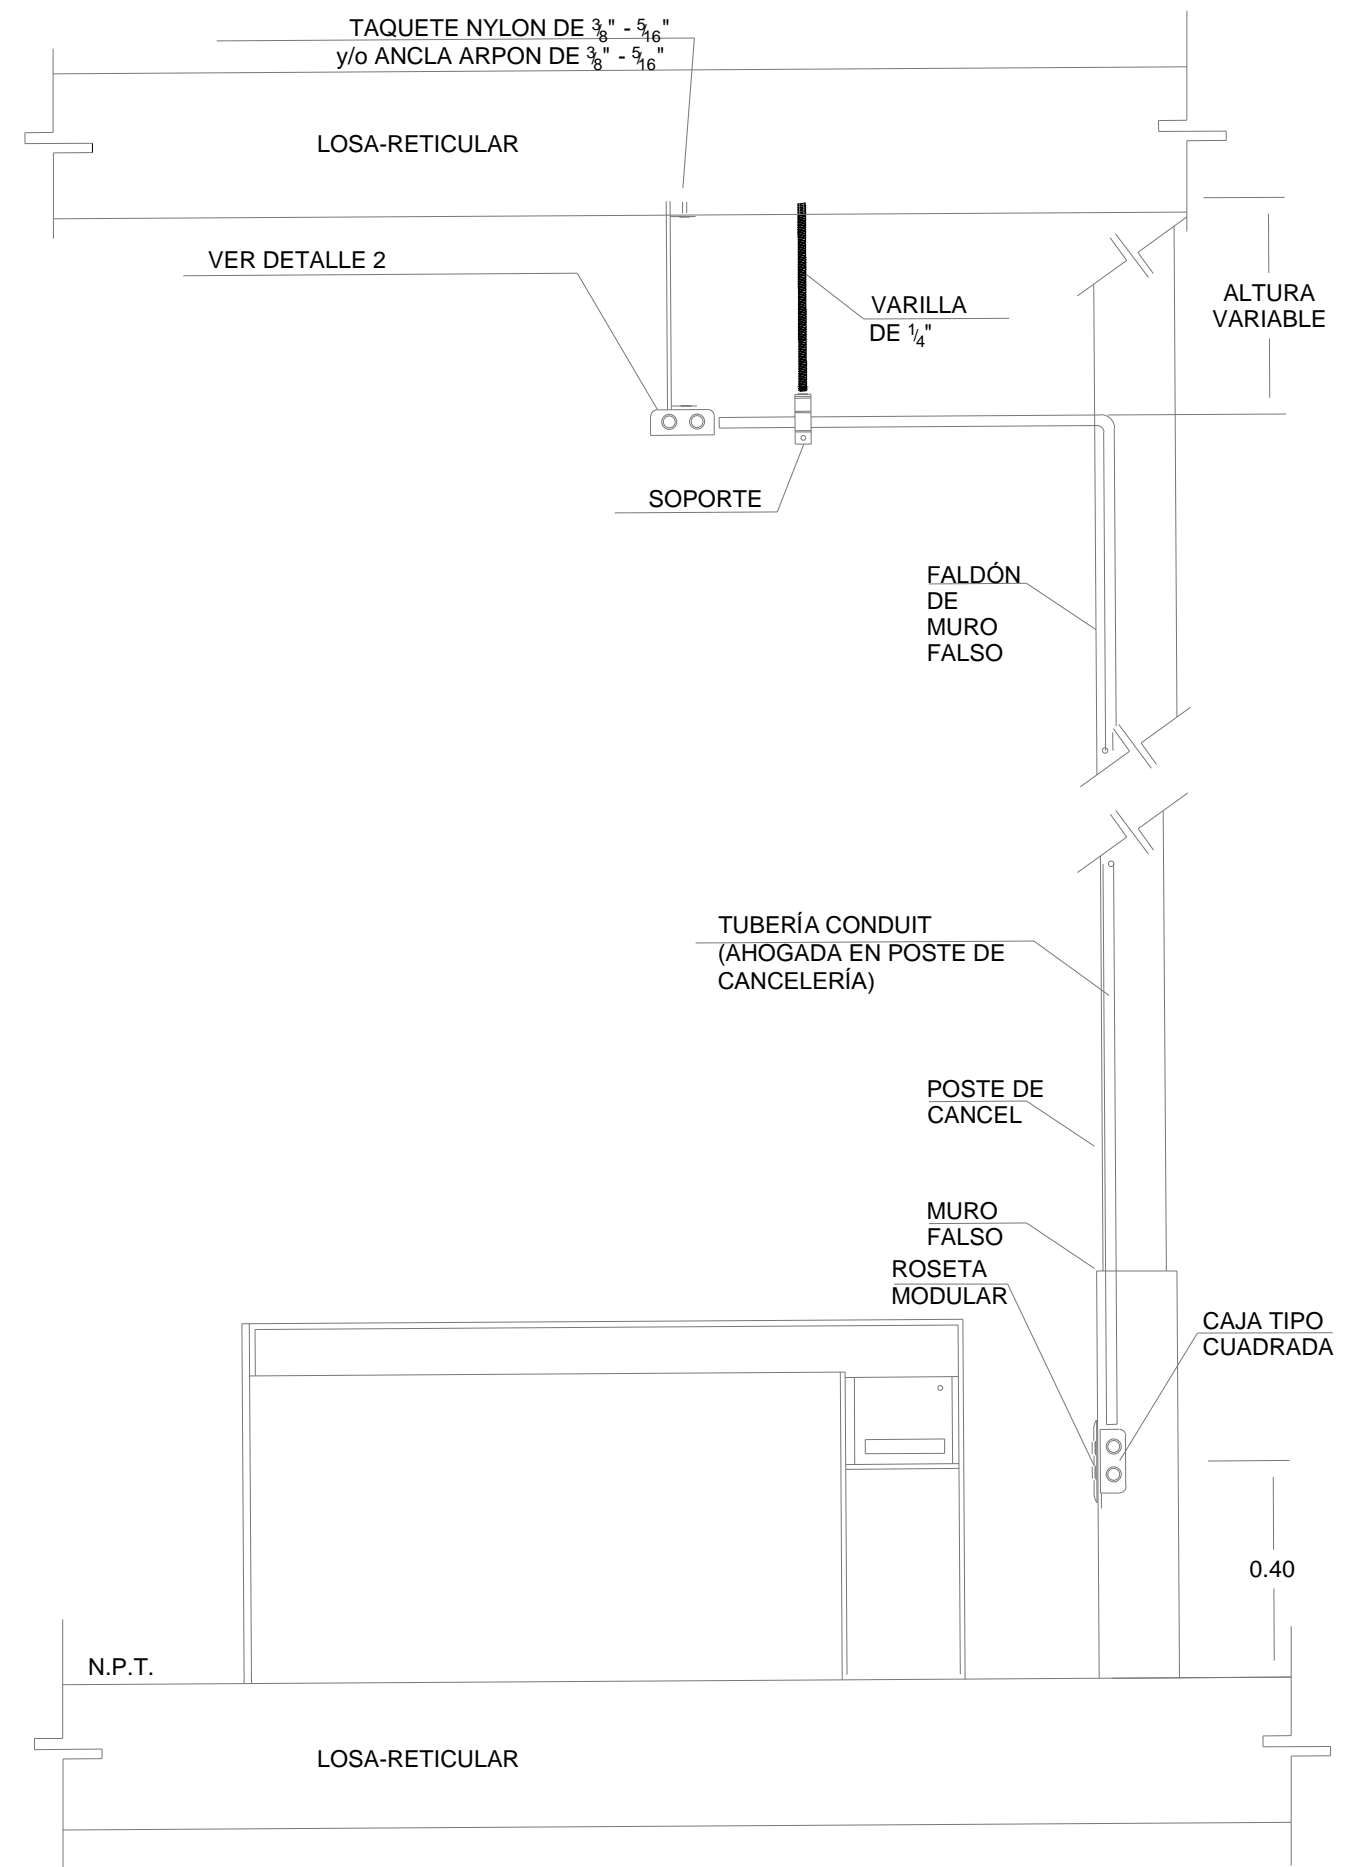

ALZADO DE INSTALACIONES DE VOZ Y DATOS EN MURO FALSO
ESC: S/E

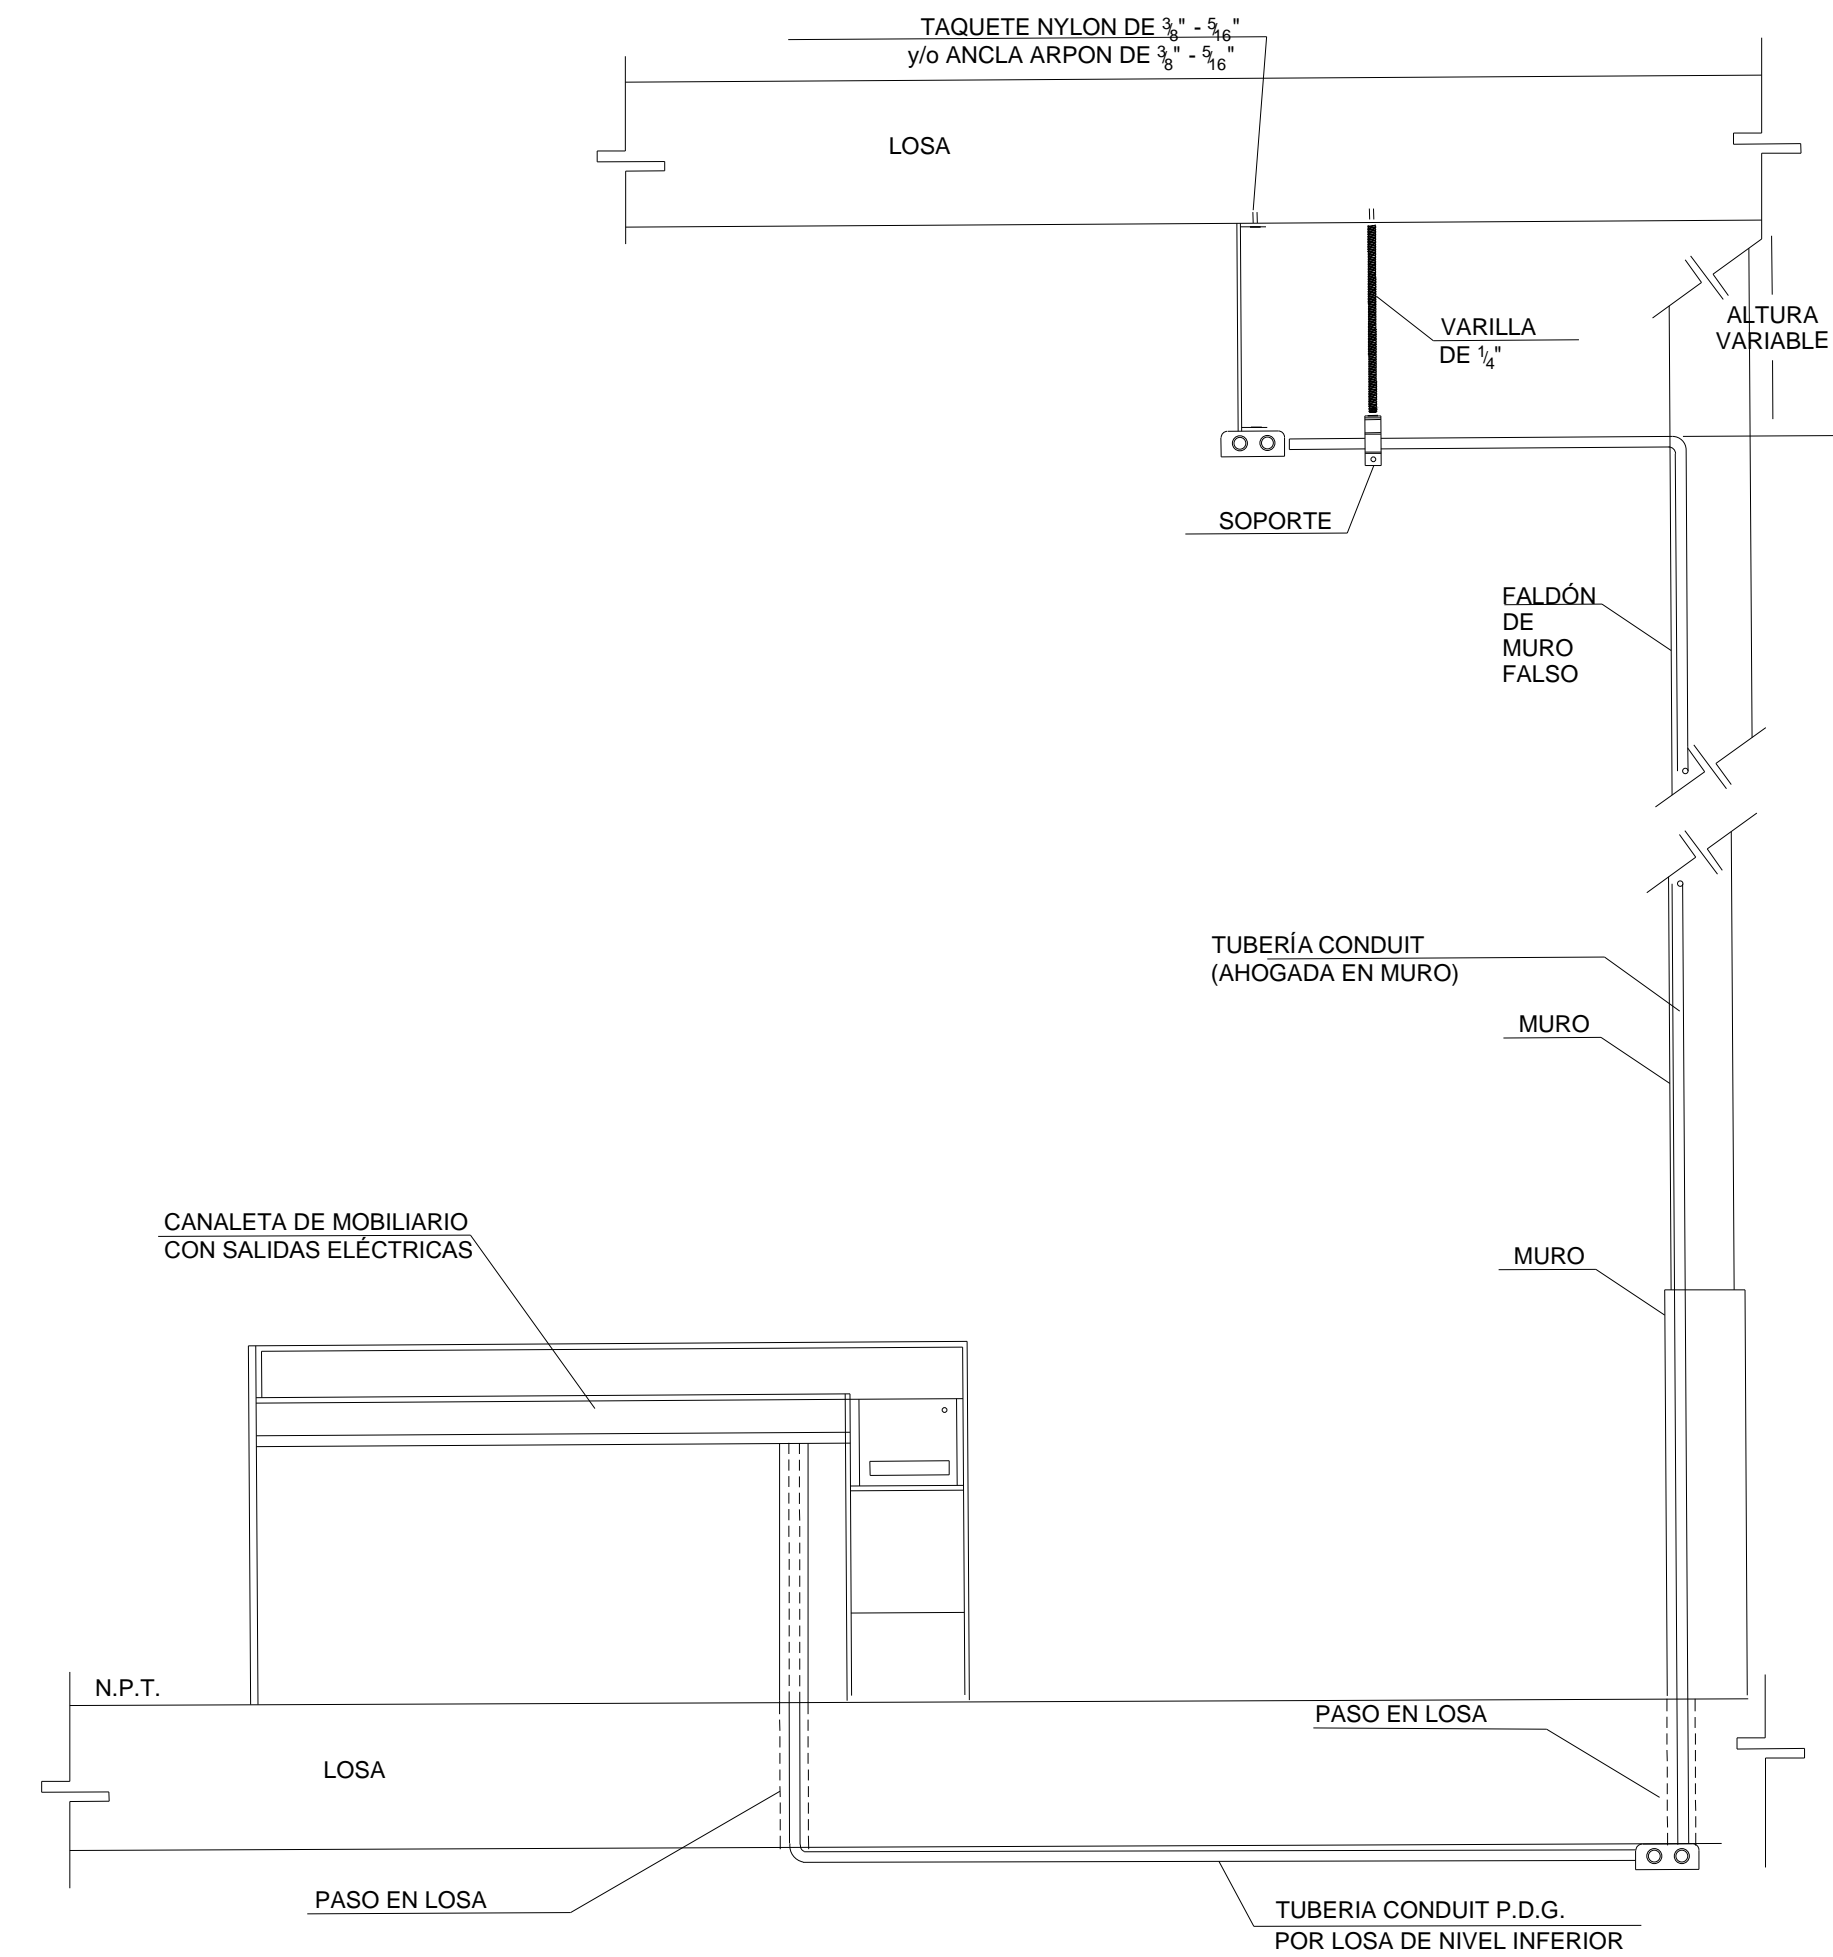

ALZADO DE INSTALACIÓN DE VOZ Y DATOS EN PISO
ESC: S/E

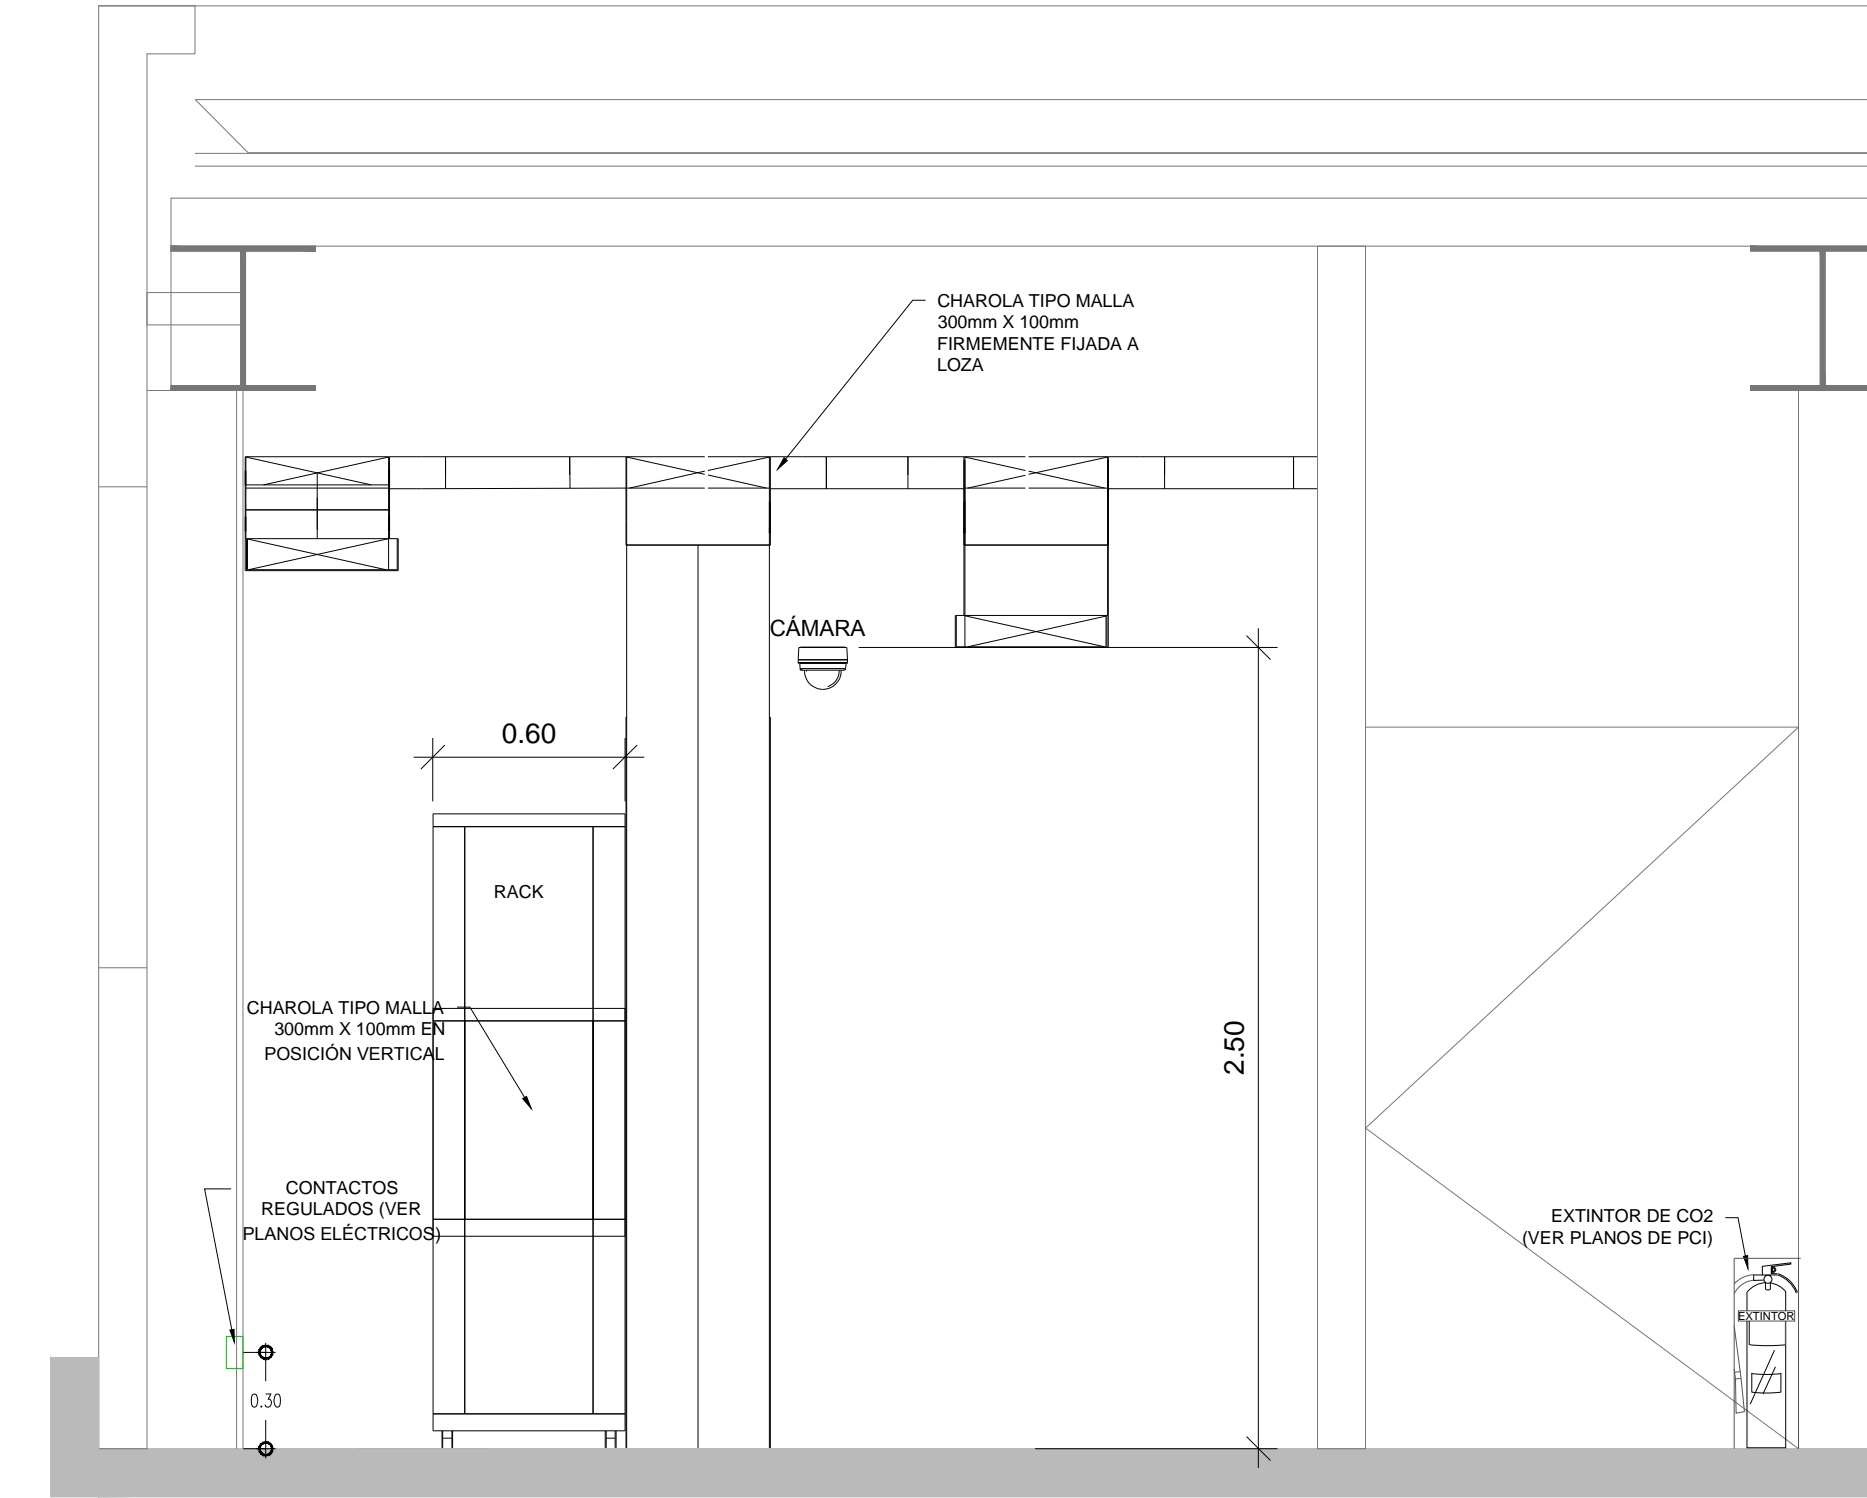

ALZADO DE ALTURAS DE INSTALACIONES ESPECIALES
ESC: S/E

CENTRO DE SERVICIO INFONAVIT

CESI / DELEGACIÓN / COLIMA

PROLONGACIÓN 20 DE NOVIEMBRE S/N ESQ. CON SIMÓN BOLIVAR
MZN 78 LT 15, COL. SAN PABLO, COLIMA, COLIMA

PROYECTO EJECUTIVO INSTALACIÓN ESPECIALES

PLANOS: DETALLES GENERALES

CRUCES DE LOCALIZACIÓN

NÚMERO DEL PLANO: CO-E-PL-ES-09-00

FECHA: 00-00-00 ACOTACIÓN: MTS ESCALA: S/E

UBICACIÓN DEL ARCHIVO:

4P. (UTP) 100 OHMS JACK MODULAR 8 POSICIONES EIA/TIA 568A EIA/TIA 568B

EIA/TIA 568b	1 2 3 4 5 6 7 8	EIA/TIA 568a	1 2 3 4 5 6 7 8
	1. BCO / NARANJA		1. BCO / VERDE
	2. NARANJA		2. VERDE
	3. BCO / VERDE		3. BCO / NARANJA
	4. AZUL		4. AZUL
	5. BCO / AZUL		5. BCO / AZUL
	6. VERDE		6. NARANJA
	7. BCO / CAFÉ		7. BCO / CAFÉ
	8. CAFÉ		8. CAFÉ

USO ESPECÍFICO DEL PREDIO:

TIPO DE TRÁMITE:

DATOS DEL PROPIETARIO

NOMBRE: No.:

CALLE: No.:

COLONIA: No.:

DELEGACIÓN: No.:

TELÉFONO: No.:

FIRMA: No.:

DATOS DEL D.R.O

NOMBRE: No.:

CÉDULA PROFESIONAL: No.:

DIRECCIÓN: No.:

DELEGACIÓN: No.:

TELÉFONO: No.:

FIRMA: No.:

RESPONSABLE DE INSTALACIÓN

NOMBRE: GUSTAVO ALONSO MELCHOR CASTILLO

CÉDULA PROFESIONAL: 5009975

DIRECCIÓN: Río Amazonas 30, Piso 1, Col. Cuauhtémoc.

DELEGACIÓN: Cuauhtémoc, Ciudad de México.

TELÉFONO: (044) 55-37-06-39-94

FIRMA: No.:

DATOS GENERALES

DATOS DEL PREDIO	USO
CLAVE CATASTRAL: No.:	HABITACIONAL <input type="checkbox"/>
ÁREA: M2.	UNIFAMILIAR <input type="checkbox"/>
LOTE: No.:	PLURIFAMILIAR (CONDOMINIO) <input type="checkbox"/>
MEDIDA DEL FRENTE: FONDO: m	COMERCIAL <input type="checkbox"/>
DIRECCIÓN: No OFICIAL: No.:	SERVICIOS <input type="checkbox"/>
CALLE: No.:	INDUSTRIAL <input type="checkbox"/>
ENTRE LA CALLE: No.:	
Y LA CALLE: No.:	
COLONIA: No.:	
DELEGACIÓN: No.:	
DICTAMEN DE USO DE SUELO No. DE FOLIO: No.:	
FECHA: No.:	

NORMATIVIDAD

CONCEPTO	NORMA	PROYECTO	DF.
ALTURA MÁXIMA PERMITIDA			
COEFICIENTE DE OCUPACIÓN DEL SUELO			
COEFICIENTE DE UTILIZACIÓN DEL SUELO			
COEFICIENTE DE ABSORCIÓN DEL SUELO			
PORCENTAJE DEL ÁREA LIBRE			
RESTRICCIÓN AL FRENTE			
CAJONES DE ESTACIONAMIENTO			
RESTRICCIONES DIC. USO DE SUELO			

RIVERO BORRELL - GUTIERREZ ingenieros

ARQUITECTOS

DATOS DE LA CONSTRUCCION

CONCEPTO	A. CONSTRUIDA	OBRA NUEVA	REGULARIZACIÓN	LIQUENIA ANTERIOR
	No. LIC.	No. LIC.	No. LIC.	FECHA
SOTANO				
PLANTA BAJA				
1er NIVEL				
MEZZANINE				
2do. NIVEL				
3er NIVEL				
VOLADOS				
ESTACIONAMIENTO				
OTROS				
TOTAL DE M ²				
BARDEO ML				
ALINEAMIENTO ML				
DEMOLICION				

ESCALA: S/E

COTAS: METROS

CLAVE: ES-09

SELLO

Este plano sustituye a los anteriores.

REVISIÓN - 00 27 abril del 2018

PLANO APTO PARA CONSTRUCCIÓN