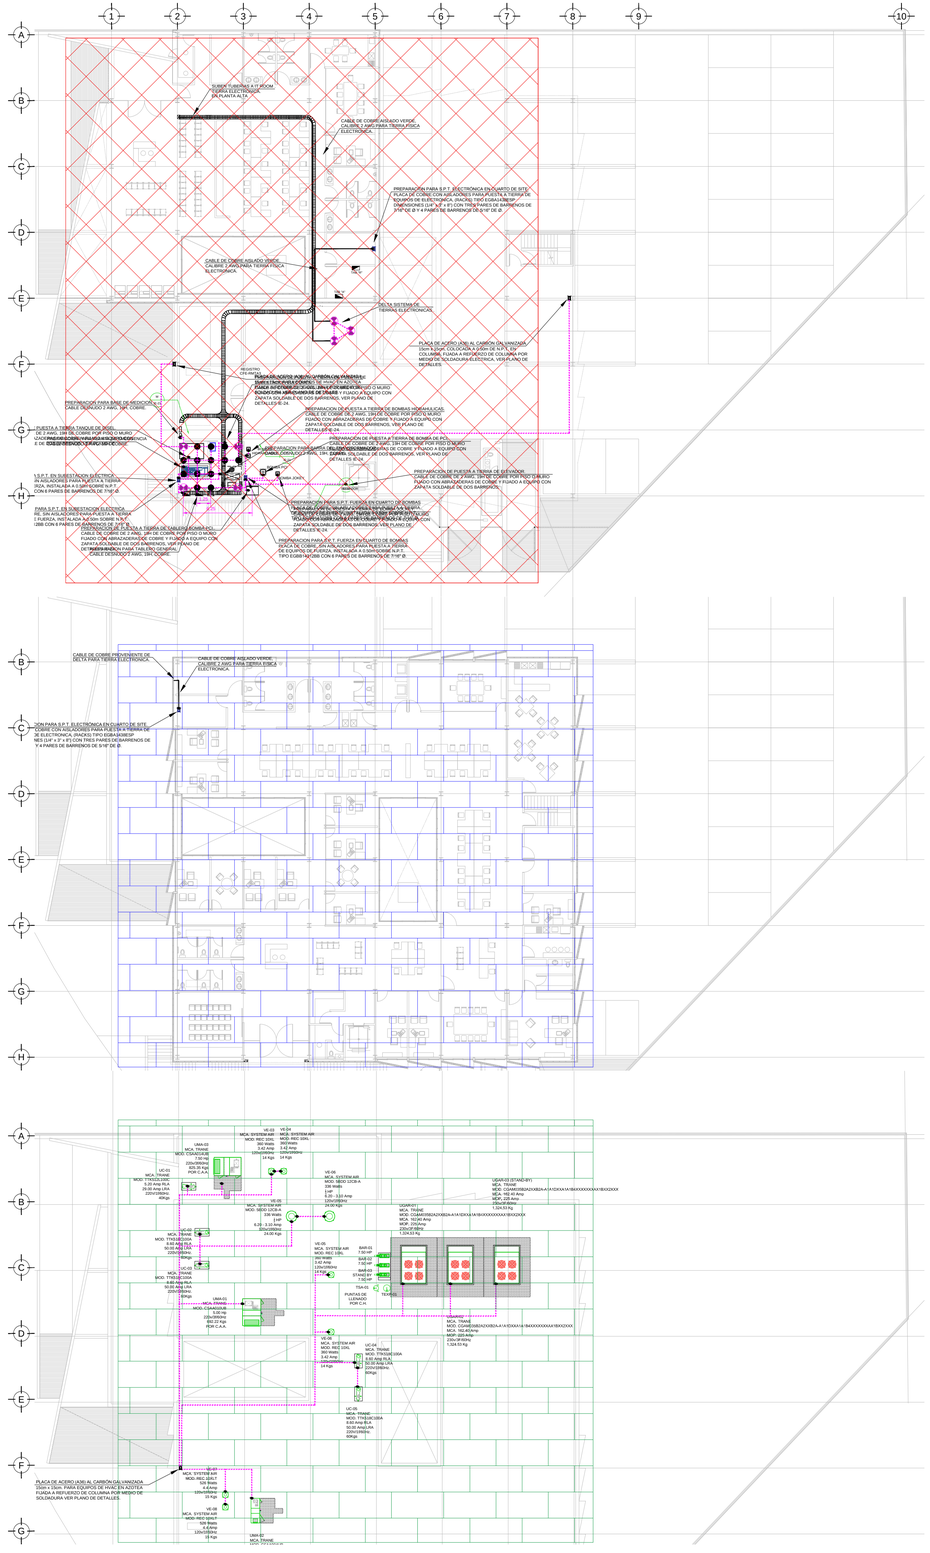

CENTRO DE SERVICIO INFONAVIT

CESI / DELEGACIÓN / COLIMA

PROLONGACIÓN 20 DE NOVIEMBRE S/N ESQ. CON SIMÓN BOLIVAR
MZN 78 LT 15, COL. SAN PABLO, COLIMA, COLIMA

PROYECTO EJECUTIVO
INSTALACIÓN ELÉCTRICA

PLANOS:
PLANO LLAVE RED DE TIERRAS

CROQUIS DE LOCALIZACIÓN

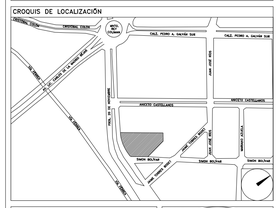
CALZ. PEDRO A. SANTOS SUR
AV. LIC. MIGUEL DE LA MADRID HURTADO
AV. PEDRO A. SANTOS
AV. 20 DE NOVIEMBRE
AV. SIMÓN BOLIVAR
AV. LIC. MIGUEL DE LA MADRID HURTADO
AV. 20 DE NOVIEMBRE
AV. SIMÓN BOLIVAR