
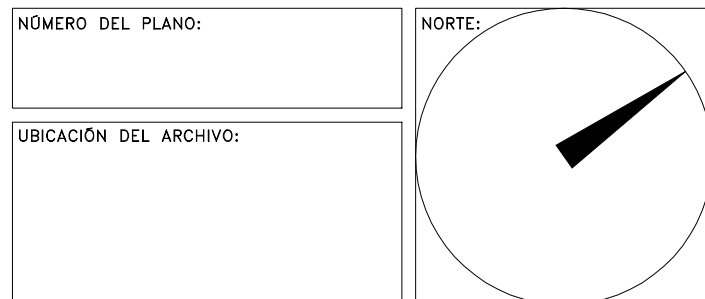


NOTAS GENERALES

PROYECTO EJECUTIVO

BOLETINES

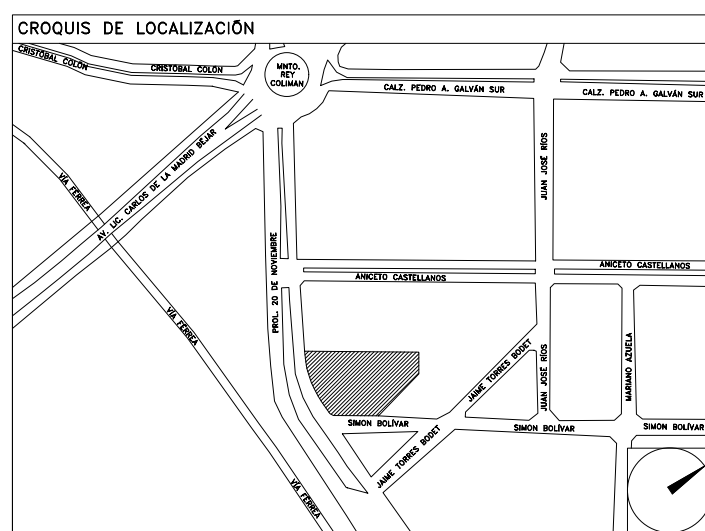

BOLETÍN ARQUITECTÓNICO

DATOS DEL PROPIETARIO

NOMBRE: No.:
CALLE:
COLONIA:
DELEGACIÓN:
TELEFONO:
FIRMA:

DATOS DEL D.R.O

NOMBRE:
CÉDULA PROFESIONAL:
DIRECCIÓN:
DELEGACIÓN:
TELEFONO:
FIRMA:

CORRESPBLE. INGENIERÍAS

NOMBRE:
CÉDULA PROFESIONAL:
DIRECCIÓN:
DELEGACIÓN:
TELEFONO:
FIRMA:

DATOS GENERALES

DATOS DEL PREDIO		USO
CLAVE CATASTRAL:		
ÁREA:	M2.	HABITACIONAL <input type="checkbox"/>
LOTE:		UNIFAMILIAR <input type="checkbox"/>
MEDIDA DEL FRENTE:	FONDO: m	PLURIFAMILIAR (CONDOMINIO) <input type="checkbox"/>
DIRECCIÓN:	No OFICIAL:	COMERCIAL <input type="checkbox"/>
CALLE:		SERVICIOS <input type="checkbox"/>
ENTRE LA CALLE: Y LA CALLE:		INDUSTRIAL <input type="checkbox"/>
COLONIA:		
DELEGACIÓN:		
DICTAMEN DE USO DE SUELO		
No. de FOLIO:	FECHA:	

NORMATIVIDAD

CONCEPTO	NORMA	PROYECTO	DF.
ALTURA MÁXIMA PERMITIDA			
COEFICIENTE DE OCUPACIÓN DEL SUELO			
COEFICIENTE DE UTILIZACIÓN DEL SUELO			
COEFICIENTE DE ABSORCIÓN DEL SUELO			
PORCENTAJE DEL ÁREA LIBRE			
RESTRICCIÓN AL FRENTE			
CAJONES DE ESTACIONAMIENTO			
RESTRICCIONES DIC. USO DE SUELO			

FIRMA:

**RIVERO BORRELL - GUTIERREZ
ARQUITECTOS**

FECHA:
2018_06_28


NOTA:
Se anexa Boletín como información complementaria a Proyecto Ejecutivo

Se muestra detalle constructivo de bastidor para plancha de mármol en lavabos de baños en CESI y Delegación, aplicable a muros de durock sin columna en esquinas.

ESCALA:
VARIAS


COTAS:
METROS

CLAVE:
BA-12

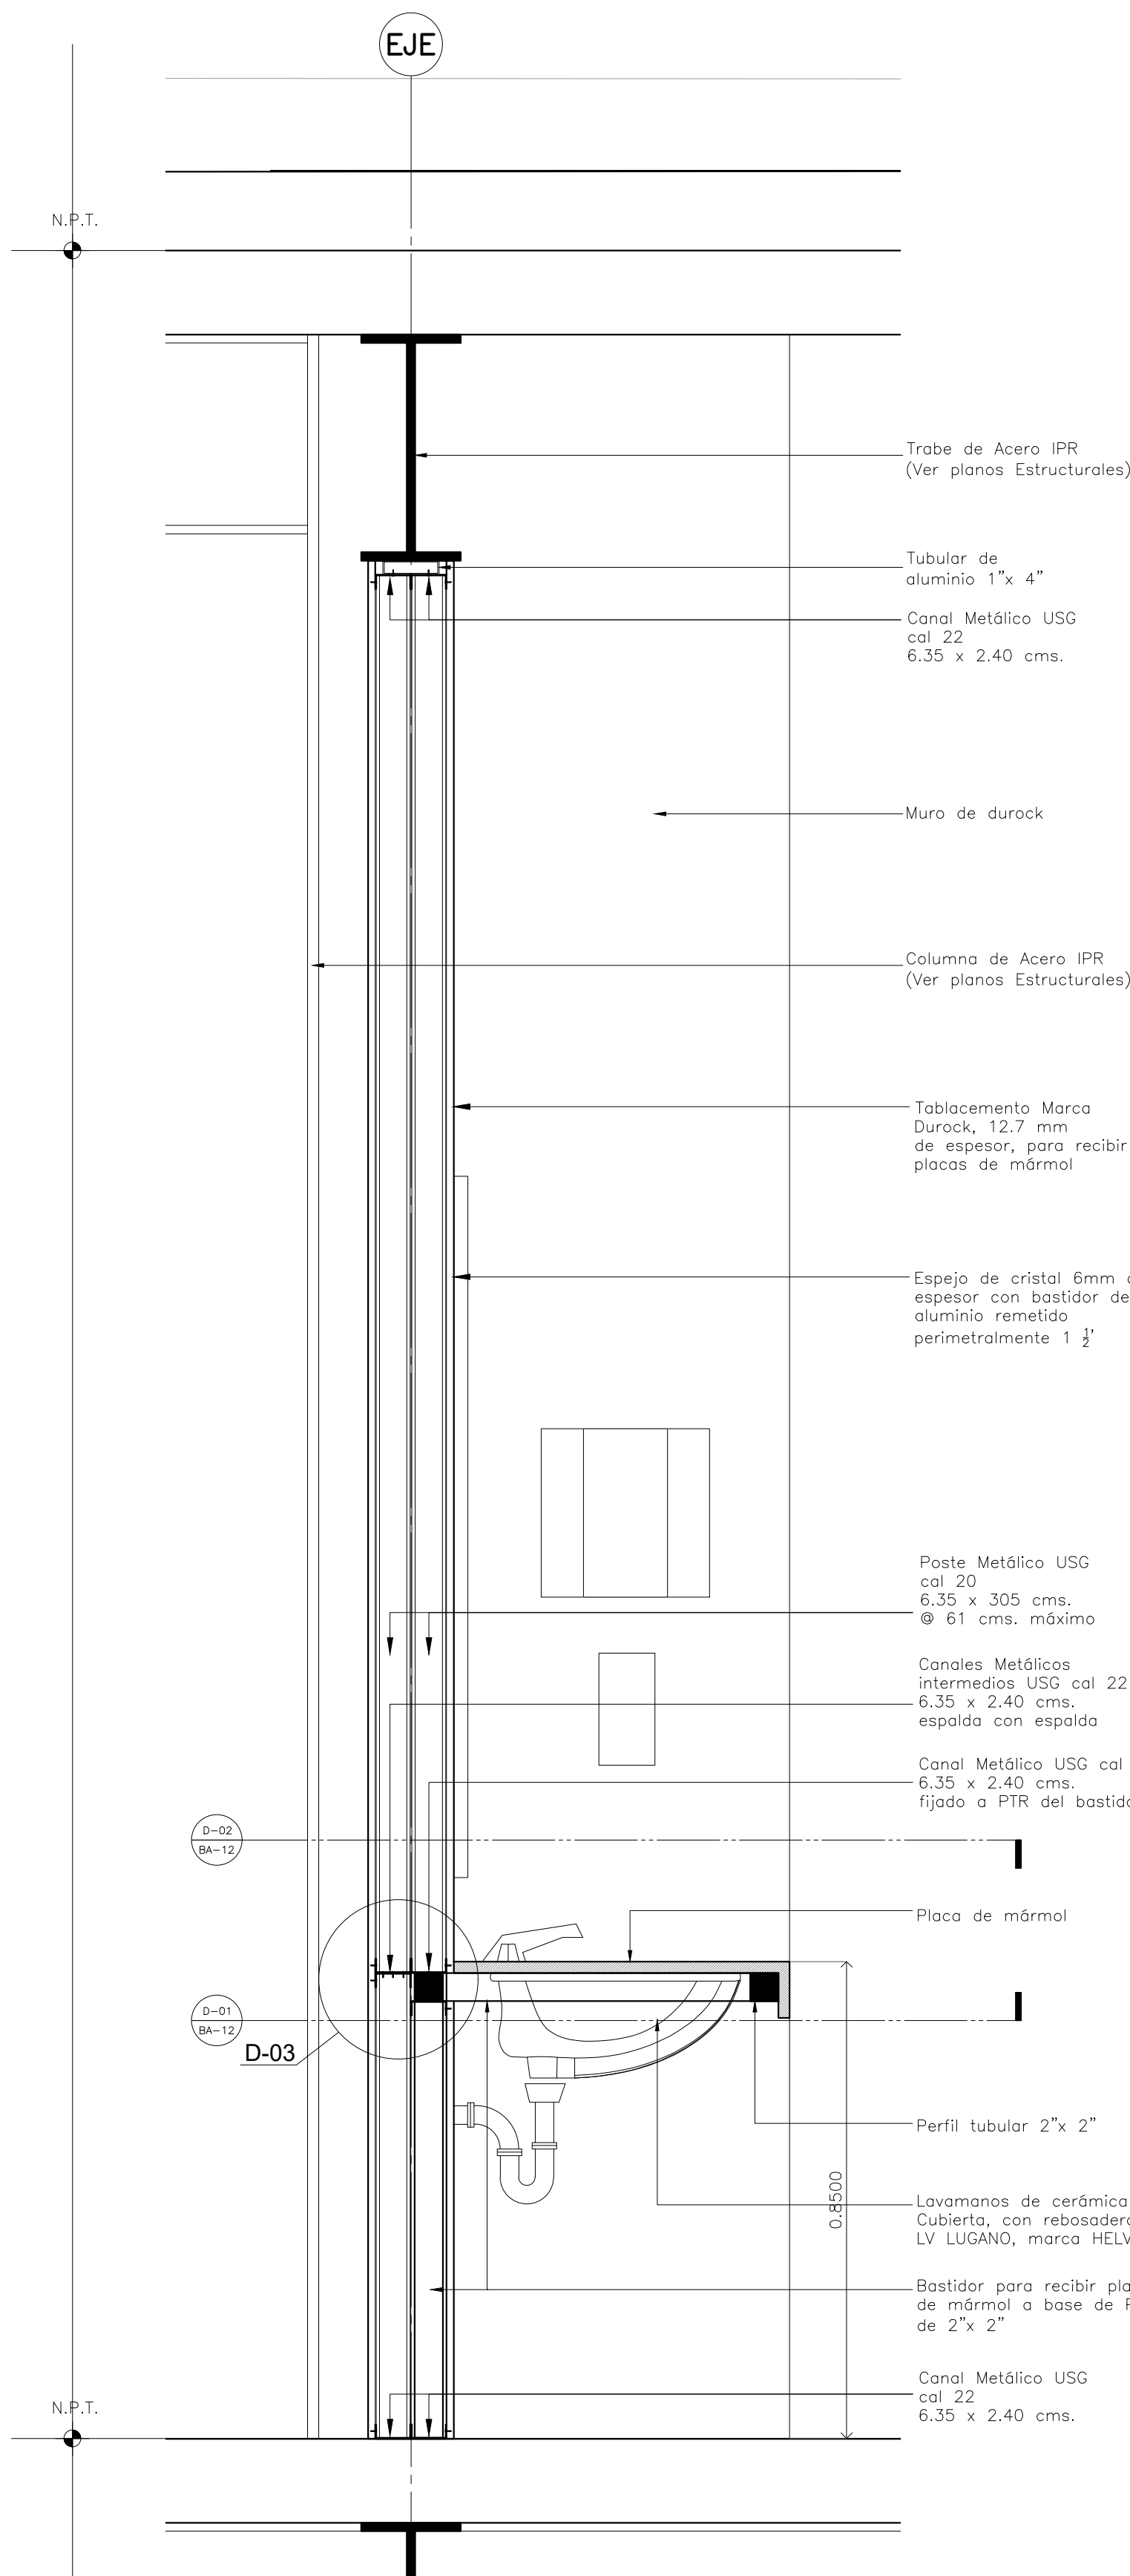


CORTE C-01 Escala: 1:10


**DETALLE CONSTRUCTIVO TIPO
BASTIDOR PARA LAVABOS EN MUROS
DE DUROCK SIN COLUMNA EN ESQUINAS**

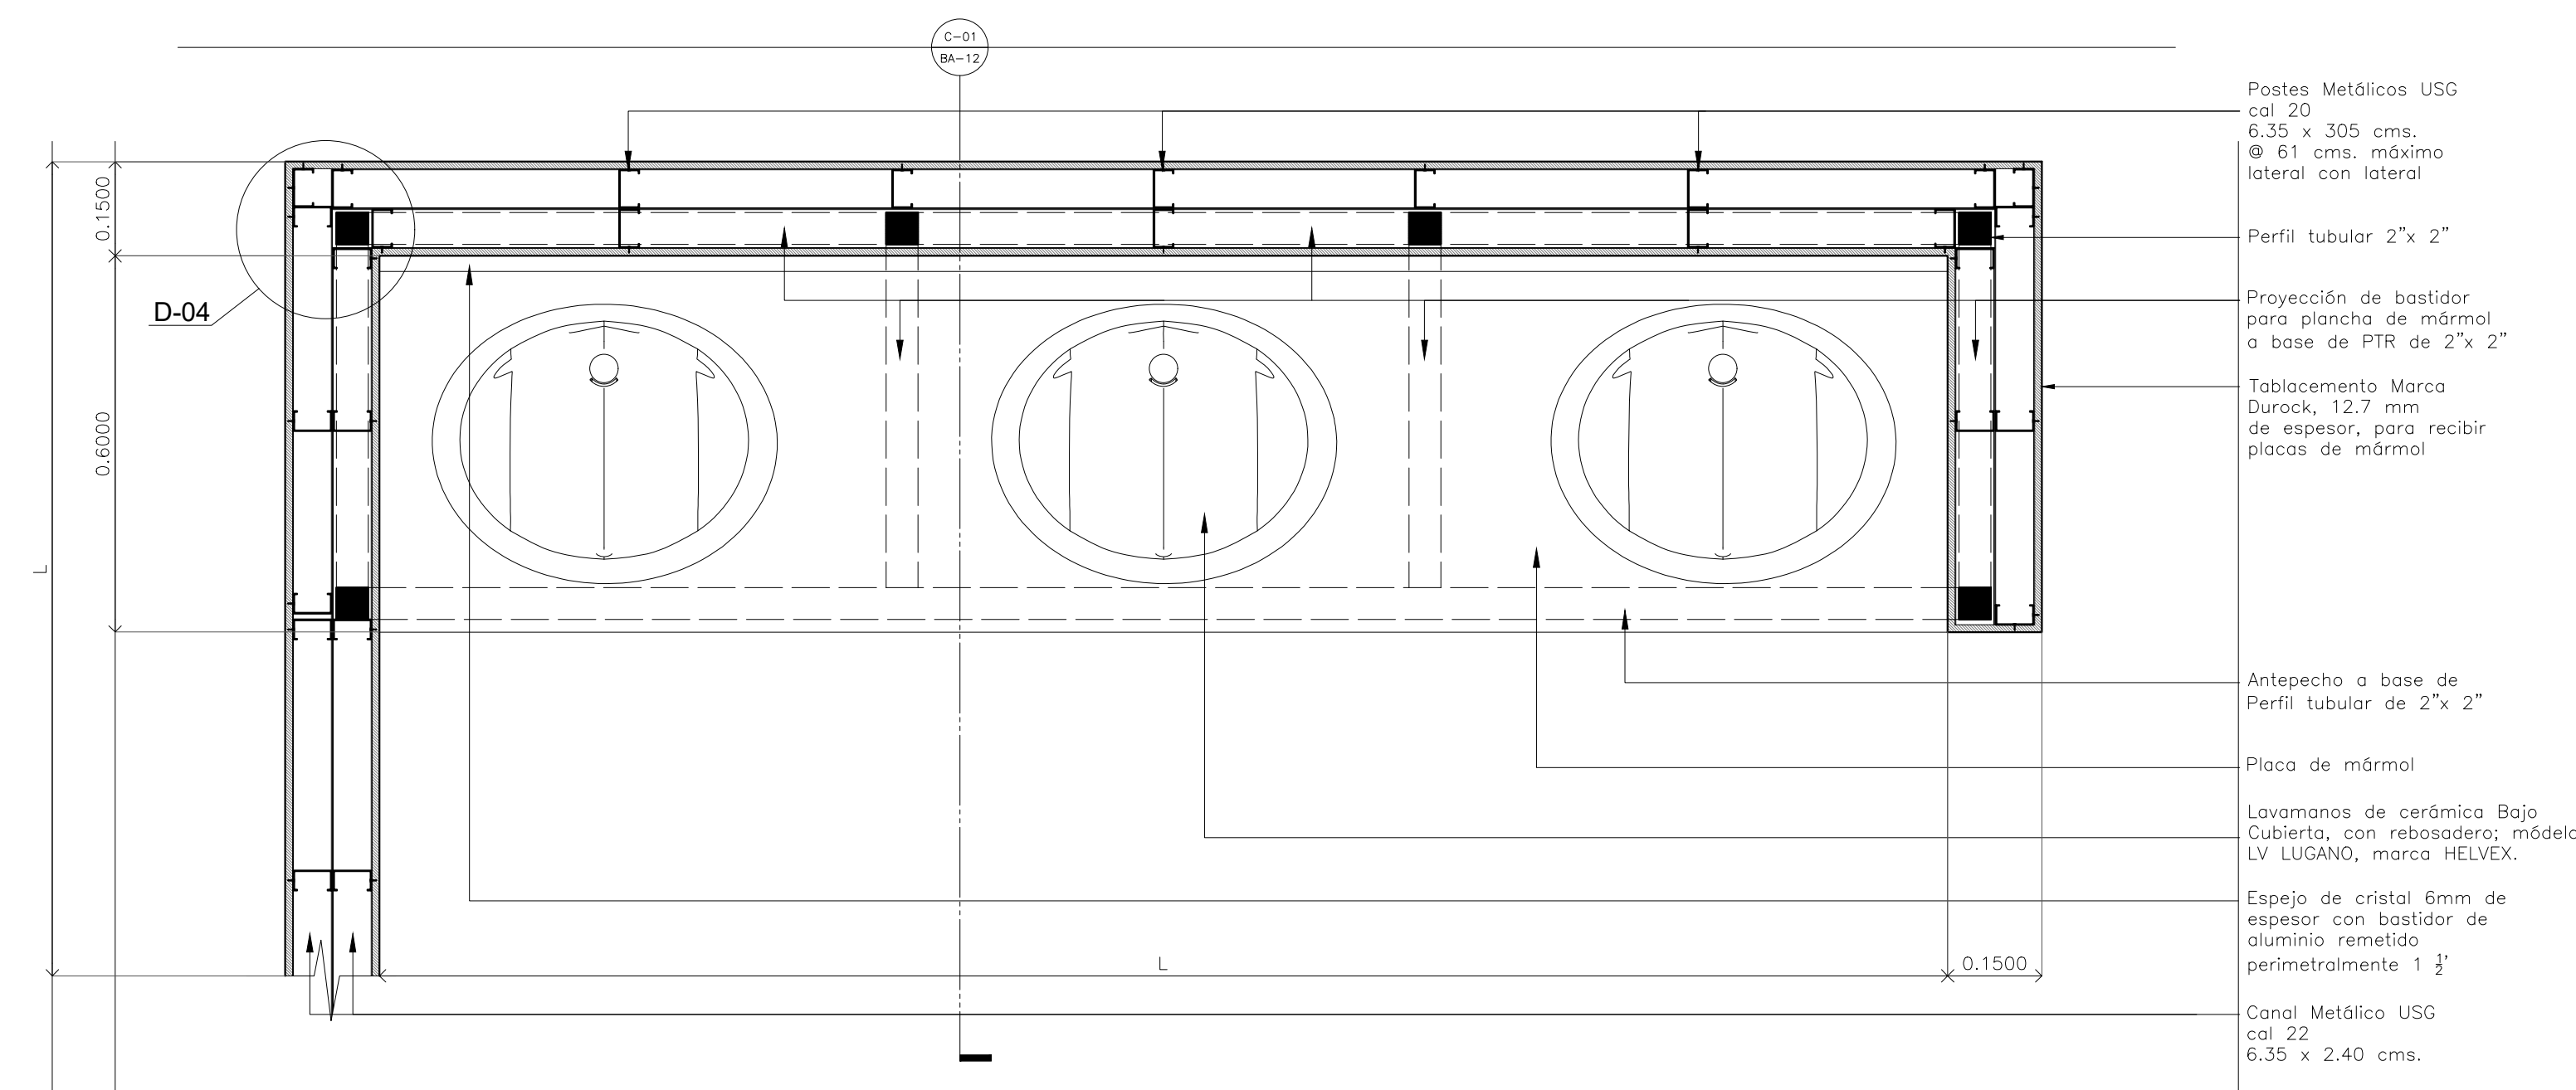


D-01 PLANTA DETALLE TIPO - Por bastidor inferior
Escala: 1:10

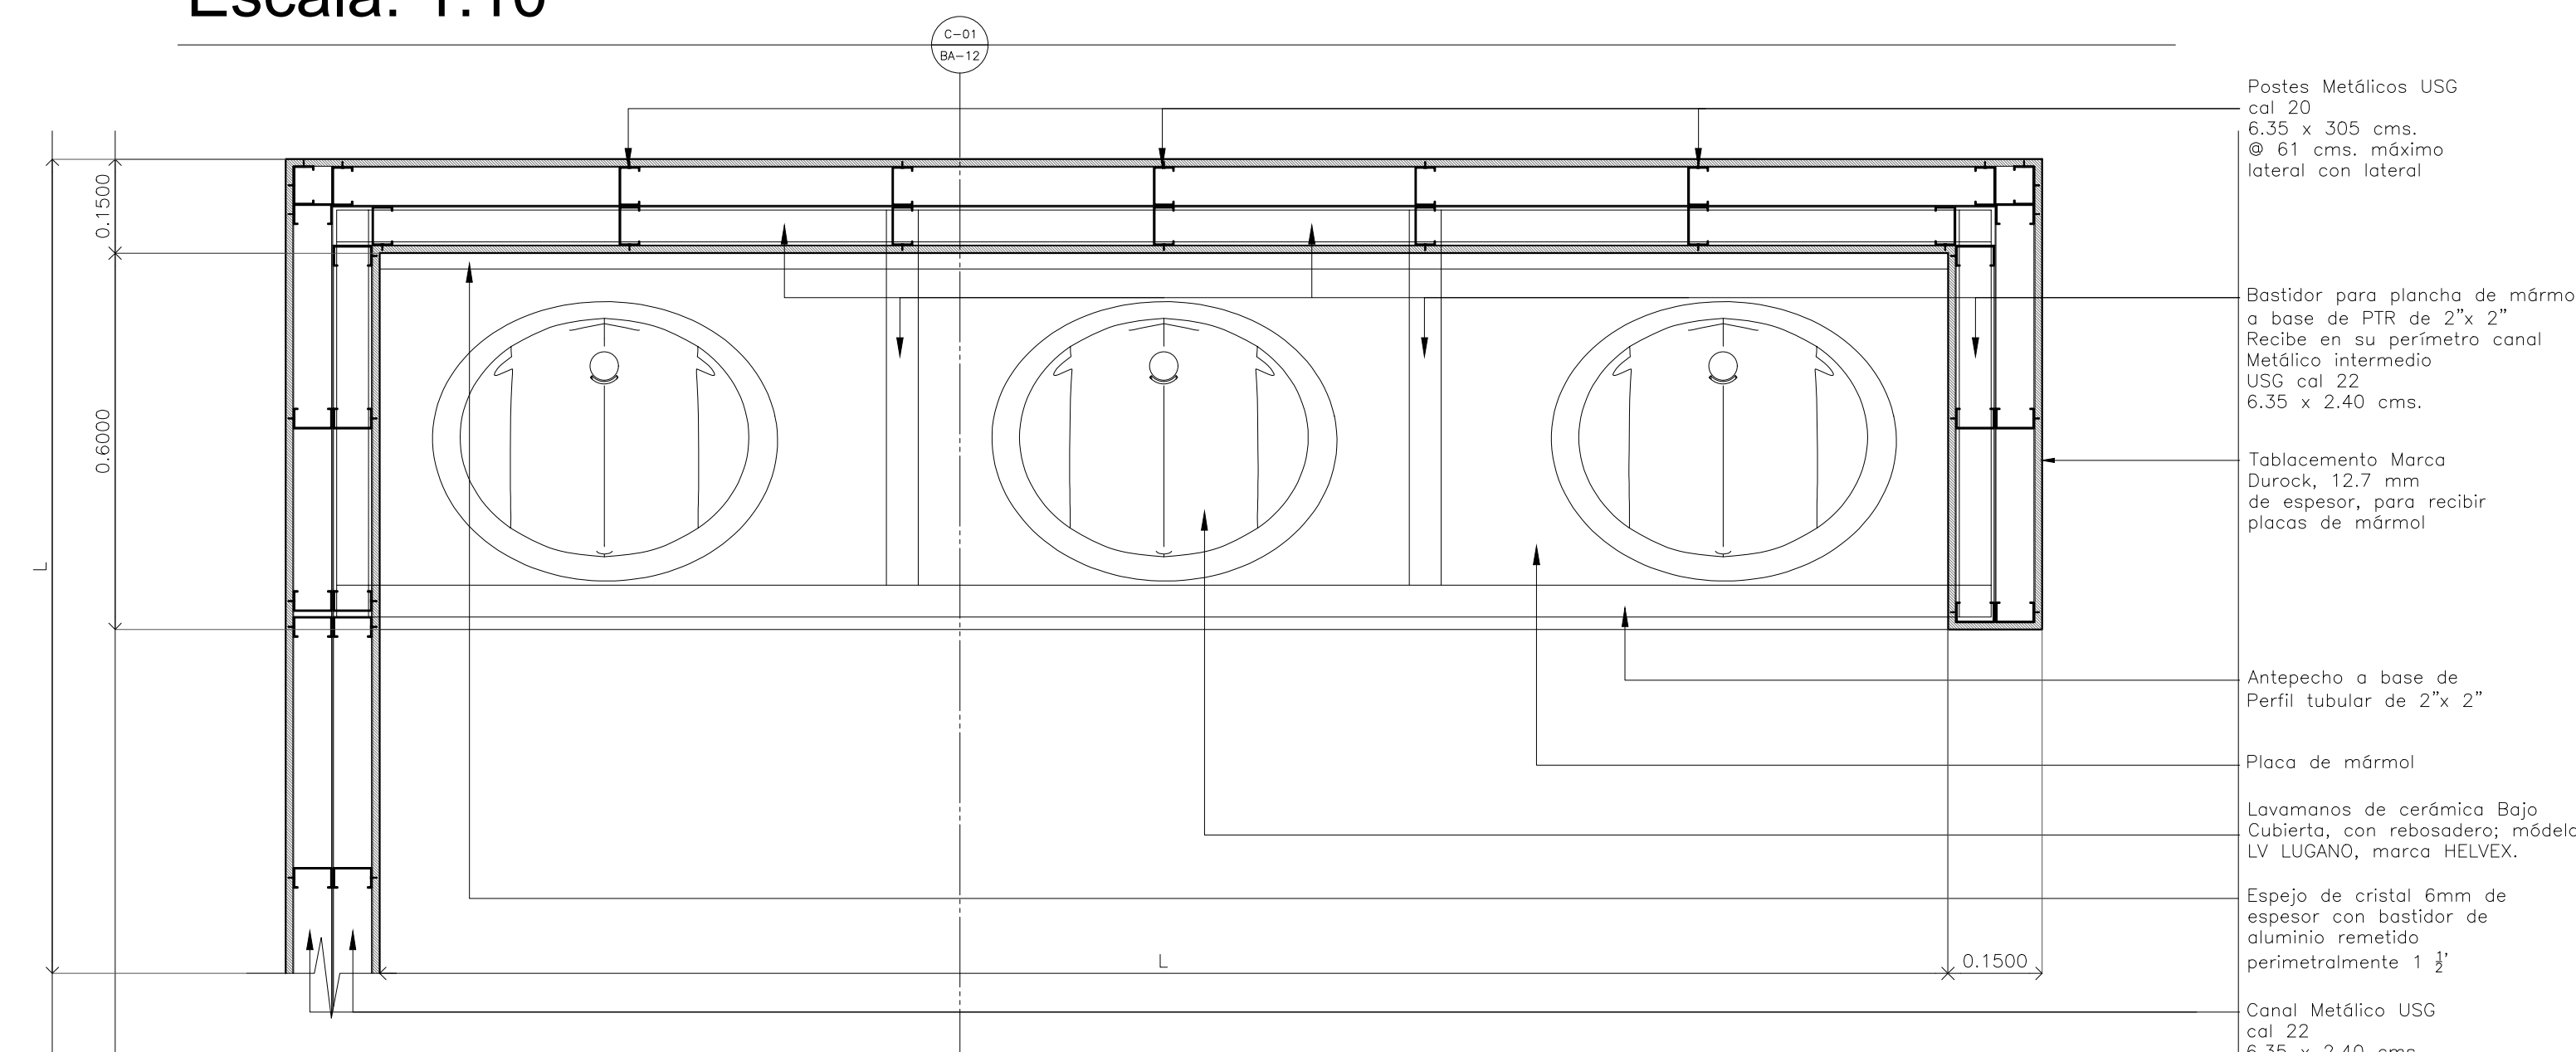

D-02 PLANTA DETALLE TIPO - Por bastidor superior
Escala: 1:10

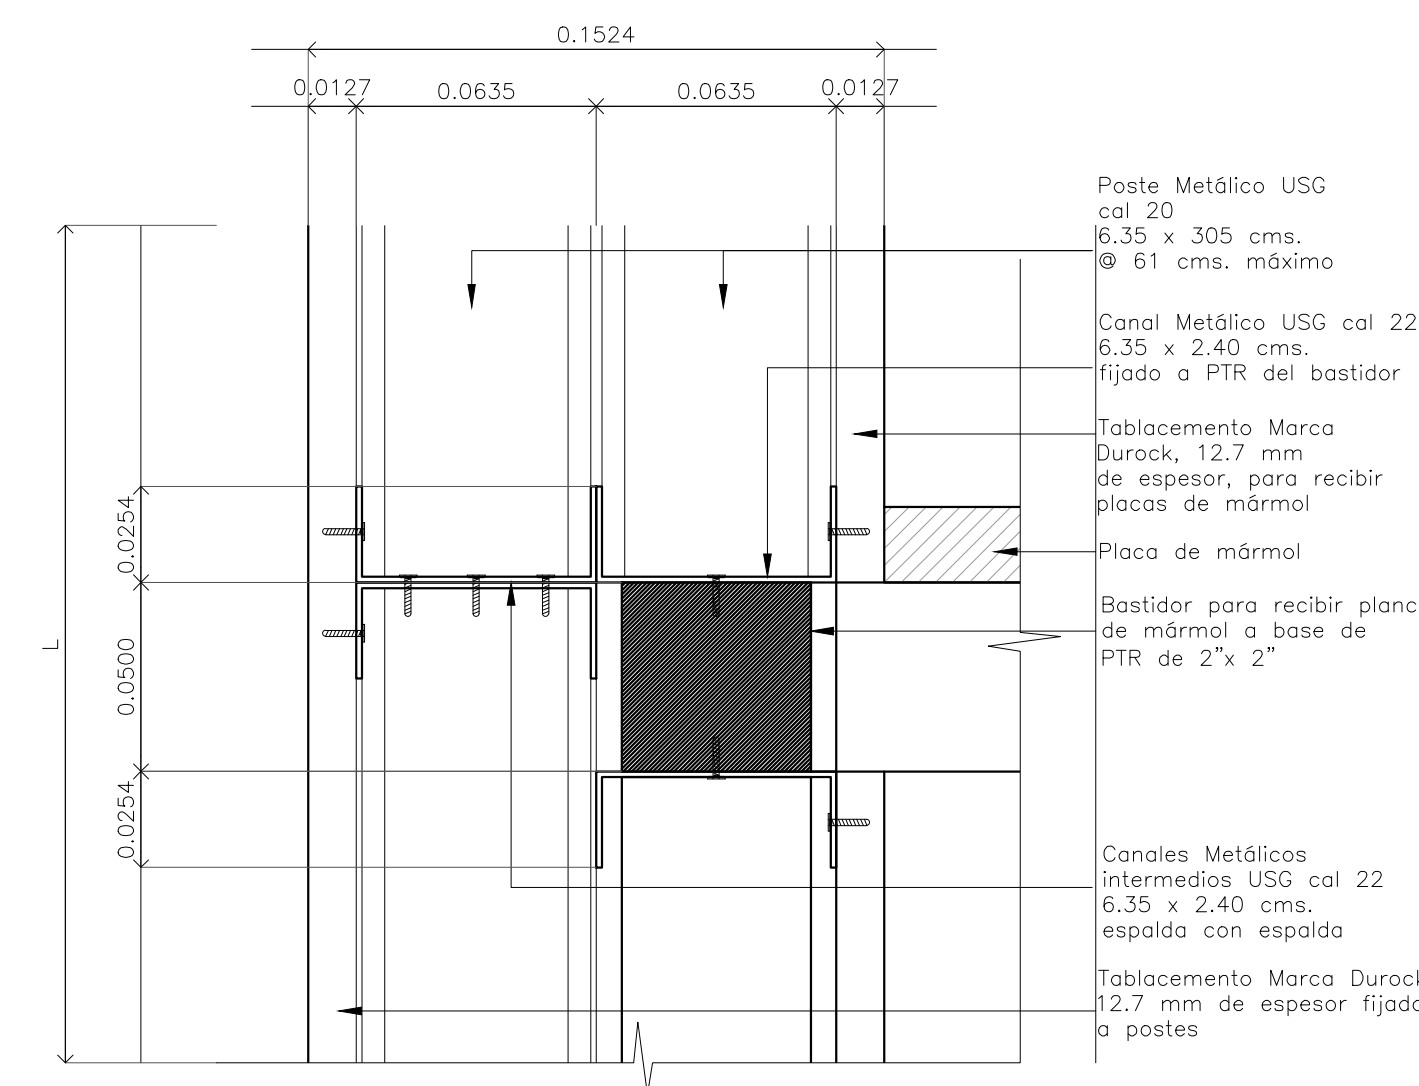

D-03 DETALLE MURO Y BASTIDOR
Escala: 1:2

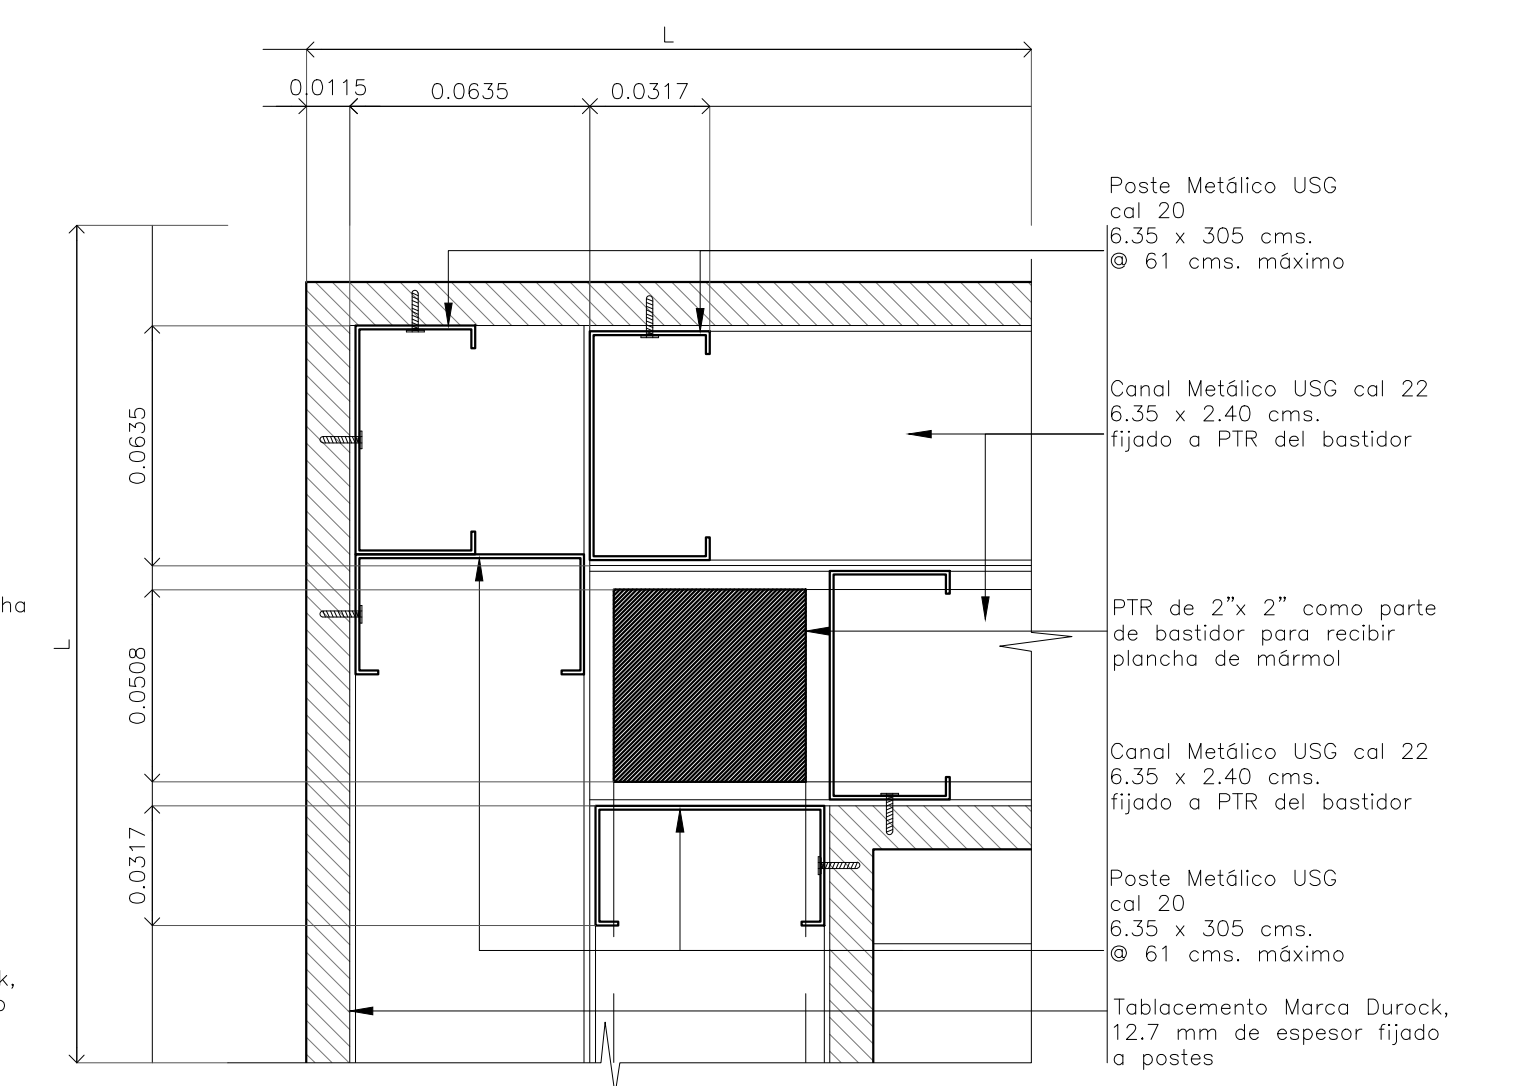

D-04 DETALLE EN ESQUINA
Escala: 1:2