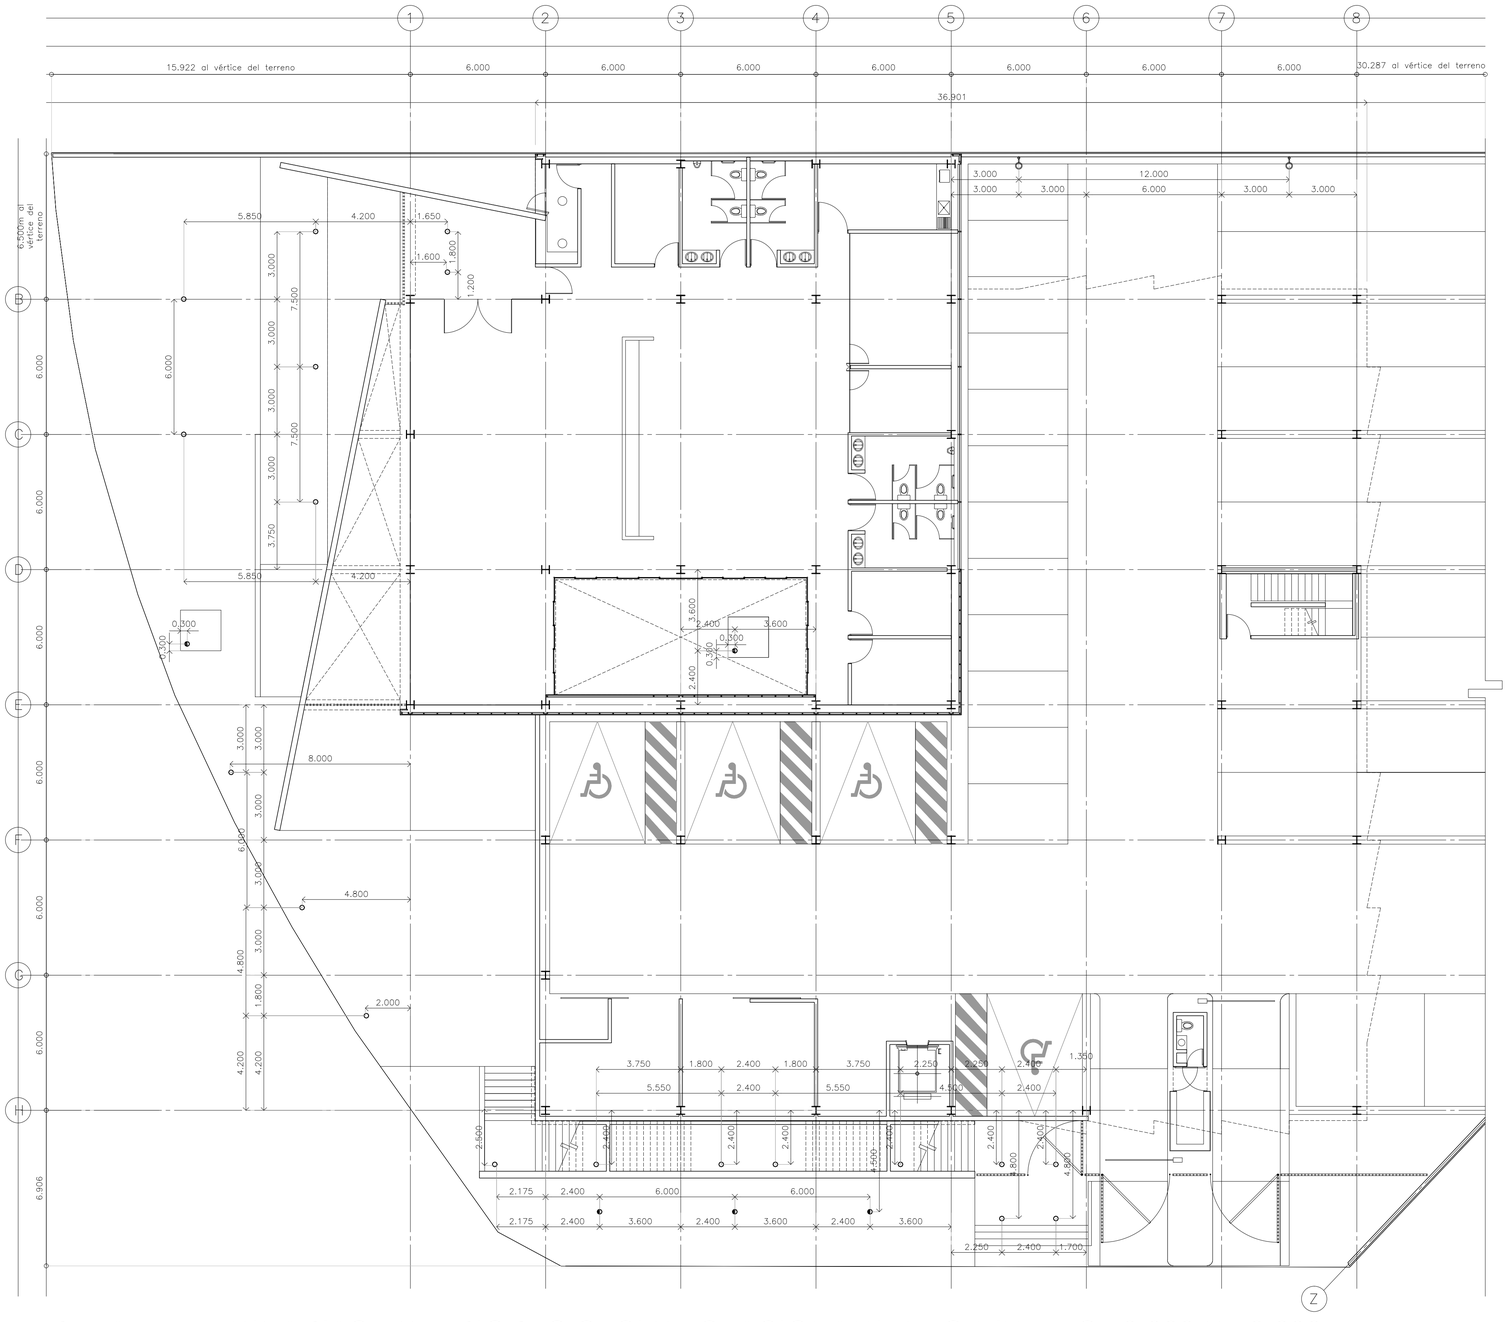

DETALLE LUMINARIAS EXTERIORES CESI Y ESTACIONAMIENTO NIVELES ±0.000 Y +0.600

CENTRO DE SERVICIO INFONAVIT

CESI / DELEGACIÓN / COLIMA

PROLONGACIÓN 20 DE NOVIEMBRE S/N ESQ. CON SIMÓN BOLIVAR MZN 78 LT 15, COL. SAN PABLO, COLIMA, COLIMA

NOTAS GENERALES

SIMBOLOGÍA ILUMINACIÓN		
L1		LUM. EN ALUMINO 80 W ARBOTANTE. COD. OU6025FBCB. 6300lm 3000K IP65 MCA. CONSTRULITA.
L2		LUM. EMPOTRADO EN PISO, EN ACERO INOXIDABLE. MCA. MAGG, MOD. EP 60 CLAVE L7301-913, 2W, 100-240V, 72lm
L3		LUM. EMPOTRADO EN PISO, EN ALUMINIO INYECTADO. MCA. CONSTRULITA, COD.OU7065FBCA, 12W,127-277V, 910lm
L4		LUM. EMPOTRADO EN PISO TIPO PROYECTOR, MCA. MAGG, CLAVE L7455-640, 30W,100-240V, 2210lm

PROYECTO EJECUTIVO

PLANOS:

BOLETINES

CROQUIS DE LOCALIZACIÓN

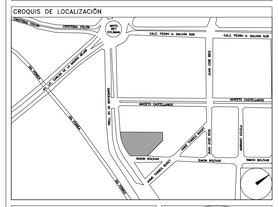
CALZ. PEDRO A. BALDERAS SUR
CALZ. PEDRO A. BALDERAS SUR
CALZ. MIGUEL DE LA MADRID
CALZ. MIGUEL DE LA MADRID
AV. 20 DE NOVIEMBRE
AV. 20 DE NOVIEMBRE
AV. 20 DE NOVIEMBRE