PLANTA ARQUITECTÓNICA DELEGACIÓN Y ESTACIONAMIENTO NIVELES +3.900 Y +0.600
DETALLE LUMINARIAS EXTERIORES

CENTRO DE SERVICIO INFONAVIT
CESI / DELEGACIÓN / COLIMA

PROLONGACIÓN 20 DE NOVIEMBRE S/N ESQ. CON SIMÓN BOLIVAR
MZN 78 LT 15, COL. SAN PABLO, COLIMA, COLIMA

NOTAS GENERALES

SIMBOLOGÍA ILUMINACIÓN		
L1		LUM. EN ALUMINO 80 W ARBOTANTE. COD. OU6025FBCB. 6300lm 3000K IP65 MCA. CONSTRULITA.
L2		LUM. EMPOTRADO EN PISO, EN ACERO INOXIDABLE. MCA. MAGG, MOD. EP 60 CLAVE L7301-913, 2W, 100-240V, 72lm
L3		LUM. EMPOTRADO EN PISO, EN ALUMINIO INYECTADO. MCA. CONSTRULITA, COD.OU7065FBCA, 12W,127-277V, 910lm
L4		LUM. EMPOTRADO EN PISO TIPO PROYECTOR, MCA. MAGG, CLAVE L7455-640, 30W,100-240V, 2210lm

PROYECTO EJECUTIVO

PLANOS:
BOLETINES

CROQUIS DE LOCALIZACIÓN

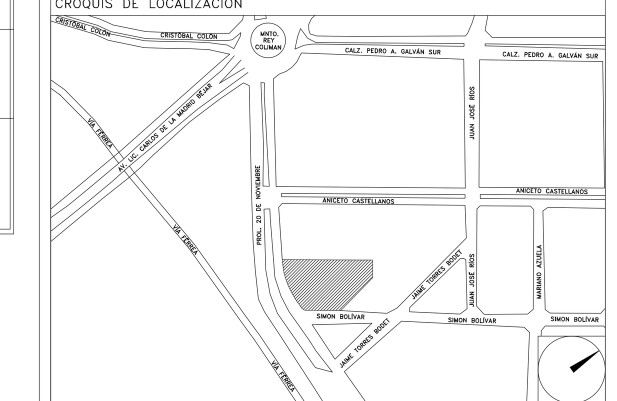

NÚMERO DEL PLANO:

UBICACIÓN DEL ARCHIVO:

NORTE:

BOLETÍN ARQUITECTÓNICO

DATOS DEL PROPIETARIO
NOMBRE:
CALLE: No.:
COLONIA:
DELEGACIÓN:
TELÉFONO:
FIRMA:

DATOS DEL D.R.O
NOMBRE:
CÉDULA PROFESIONAL:
DIRECCIÓN:
DELEGACIÓN:
TELÉFONO:
FIRMA:

CORRESPBLE. INGENIERÍAS
NOMBRE:
CÉDULA PROFESIONAL:
DIRECCIÓN:
DELEGACIÓN:
TELÉFONO:
FIRMA:

FIRMA:

DATOS GENERALES

DATOS DEL PREDIO
CLAVE CATASTRAL:
ÁREA: M2.
LOTE:
MEDIDA DEL FRENTE: FONDO: m
DIRECCIÓN:
CALLE: No OFICIAL.:
ENTRE LA CALLE:
Y LA CALLE:
COLONIA:
DELEGACIÓN:
DICTAMEN DE USO DE SUELO
No. DE FOLIO: FECHA:

USO
HABITACIONAL ☐
UNIFAMILIAR ☐
PLURIFAMILIAR (CONDOMINIO) ☐
COMERCIAL ☐
SERVICIOS ☐
INDUSTRIAL ☐

NORMATIVIDAD

CONCEPTO	NORMA	PROYECTO	DIF.
ALTURA MÁXIMA PERMITIDA			
COEFICIENTE DE OCUPACIÓN DEL SUELO			
COEFICIENTE DE UTILIZACIÓN DEL SUELO			
COEFICIENTE DE ABSORCIÓN DEL SUELO			
PORCENTAJE DEL ÁREA LIBRE			
RESTRICCIÓN AL FRENTE			
CAJONES DE ESTACIONAMIENTO			
RESTRICCIONES DIC. USO DE SUELO			

RIVERO BORRELL - GUTIERREZ
A R Q U I T E C T O S

FECHA: 2018_07_11

NOTA:

Se anexa Boletín como información complementaria a Proyecto Ejecutivo

Se ubica el nuevo posicionamiento de las luminarias exteriores para concidir de acuerdo al despiece de piso (piezas de mármol de 60x30cm).

Este plano sustituye al plano DE-32

ESCALA: 1 : 125

COTAS: METROS

CLAVE: BA-16

BOLETÍN ARQ 16