


**PROYECTO EJECUTIVO**

**SIMBOLOGÍA**

- Placa de mármol Santo Tomás con dimensiones de 60x30cm con 2cm de espesor, asentado con mortero cemento arena 1:4
- Pieza de ajuste

Placa de mármol Santo Tomás en 60 x 30 x 1 cm de espesor, SMA, adosado con adhesivos "Crest".

**PLANOS:**  
**BOLETINES**

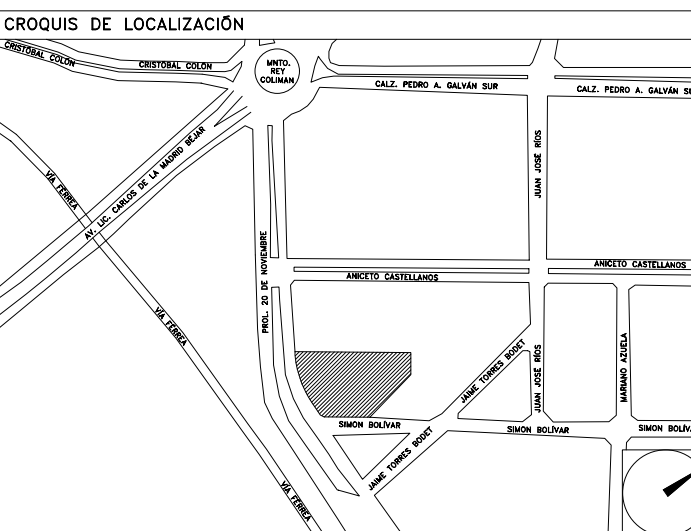

NÚMERO DEL PLANO: **NORTE:**

UBICACIÓN DEL ARCHIVO:



**BOLETÍN ARQUITECTÓNICO**

DATOS DEL PROPIETARIO		DATOS GENERALES	
<b>NOMBRE:</b>	No.:	<b>DATOS DEL PREDIO</b>	<b>USO</b>
<b>CALLE:</b>		<b>CLAVE CATASTRAL:</b>	<b>LOTES</b>
<b>COLONIA:</b>		ÁREA:	M2:
<b>DELEGACIÓN:</b>		LOTE:	
<b>TELEFONO:</b>		MEDIDA DEL FRENTE:	FONDO: m
<b>FIRMA:</b>		DIRECCIÓN:	HABITACIONAL <input type="checkbox"/>
<b>DATOS DEL D.R.O</b>		ENTRE LA CALLE:	UNIFAMILIAR <input type="checkbox"/>
<b>NOMBRE:</b>		Y LA CALLE:	PLURIFAMILIAR (CONDOMINIO) <input type="checkbox"/>
<b>CÉDULA PROFESIONAL:</b>		DELEGACIÓN:	COMERCIAL <input type="checkbox"/>
<b>DIRECCIÓN:</b>		TELEFONO:	SERVICIOS <input type="checkbox"/>
<b>DELEGACIÓN:</b>		<b>FIRMA:</b>	INDUSTRIAL <input type="checkbox"/>
<b>TELEFONO:</b>		<b>CORRESPBLE. INGENIERÍAS</b>	
<b>FIRMA:</b>		<b>NOMBRE:</b>	
<b>CORRESPBLE. INGENIERÍAS</b>		<b>CÉDULA PROFESIONAL:</b>	
<b>NOMBRE:</b>		<b>DIRECCIÓN:</b>	
<b>CÉDULA PROFESIONAL:</b>		<b>DELEGACIÓN:</b>	
<b>DIRECCIÓN:</b>		<b>TELEFONO:</b>	
<b>DELEGACIÓN:</b>		<b>FIRMA:</b>	
<b>TELEFONO:</b>		<b>NORMATIVIDAD</b>	
<b>FIRMA:</b>		<b>CONCEPTO</b>	
		ALTURA MÁXIMA PERMITIDA	NORMA
		COEFICIENTE DE OCUPACIÓN DEL SUELO	PROYECTO
		COEFICIENTE DE UTILIZACIÓN DEL SUELO	DF.
		COEFICIENTE DE ABSORCIÓN DEL SUELO	
		PORCENTAJE DEL ÁREA LIBRE	
		RESTRICCIÓN AL FRENTE	
		CAJONES DE ESTACIONAMIENTO	
		RESTRICCIÓNES DIC. USO DE SUELO	

**RIVERO BORRELL - GUTIERREZ  
ARQUITECTOS**


**FECHA:**  
2018\_07\_31

**NOTA:**  
Se anexa Boletín como información complementaria a Proyecto Ejecutivo  
Se muestra despiece de lambrín de mármol Santo Tomás de 60x30cm para muros internos en Baños.


**ESCALA:**  
1 : 50

**COTAS:**  
METROS


**CLAVE:**  
BA-19

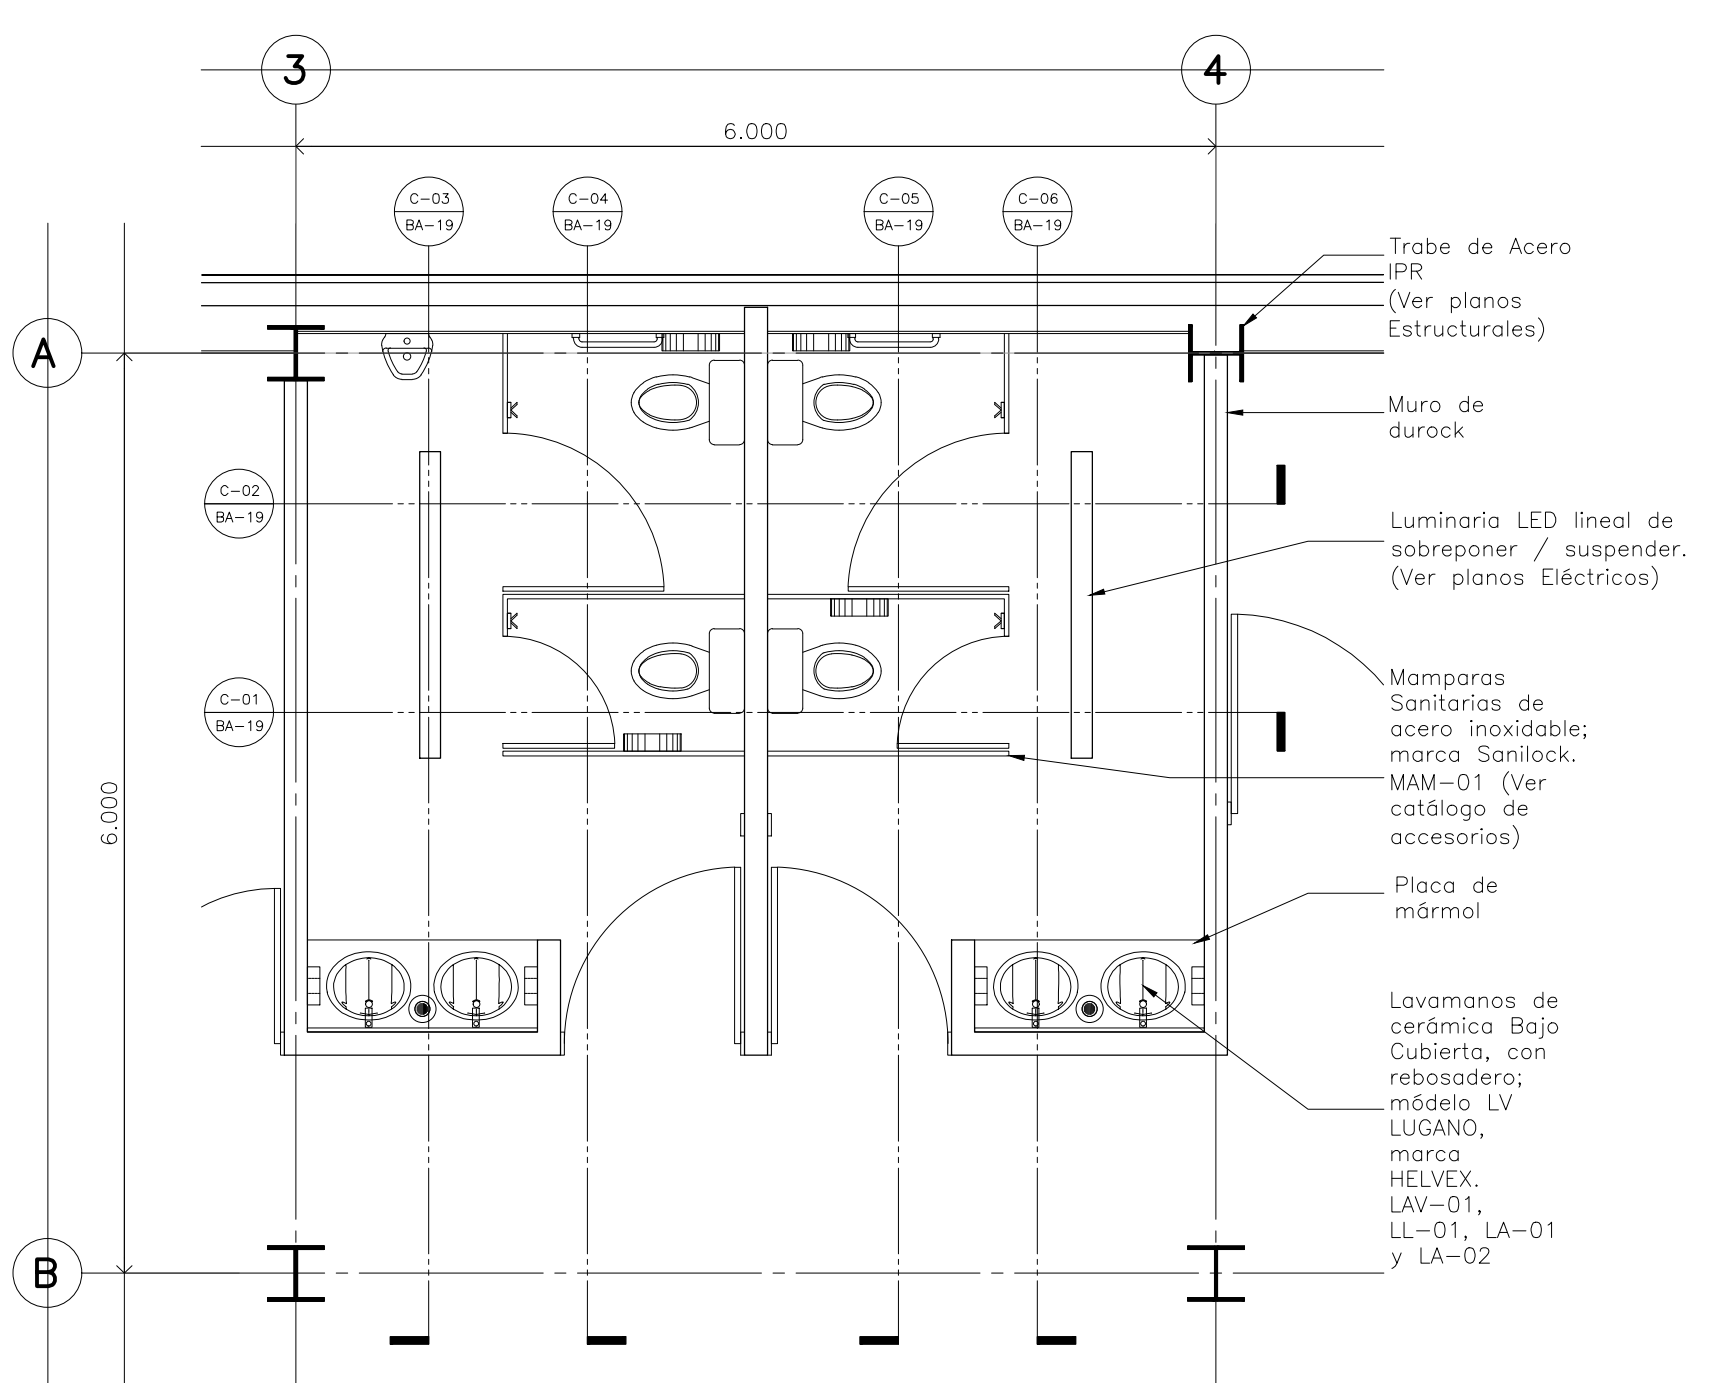


**Detalle 23**  
**Baño Empleados / CESI**  
Escala: 1:50

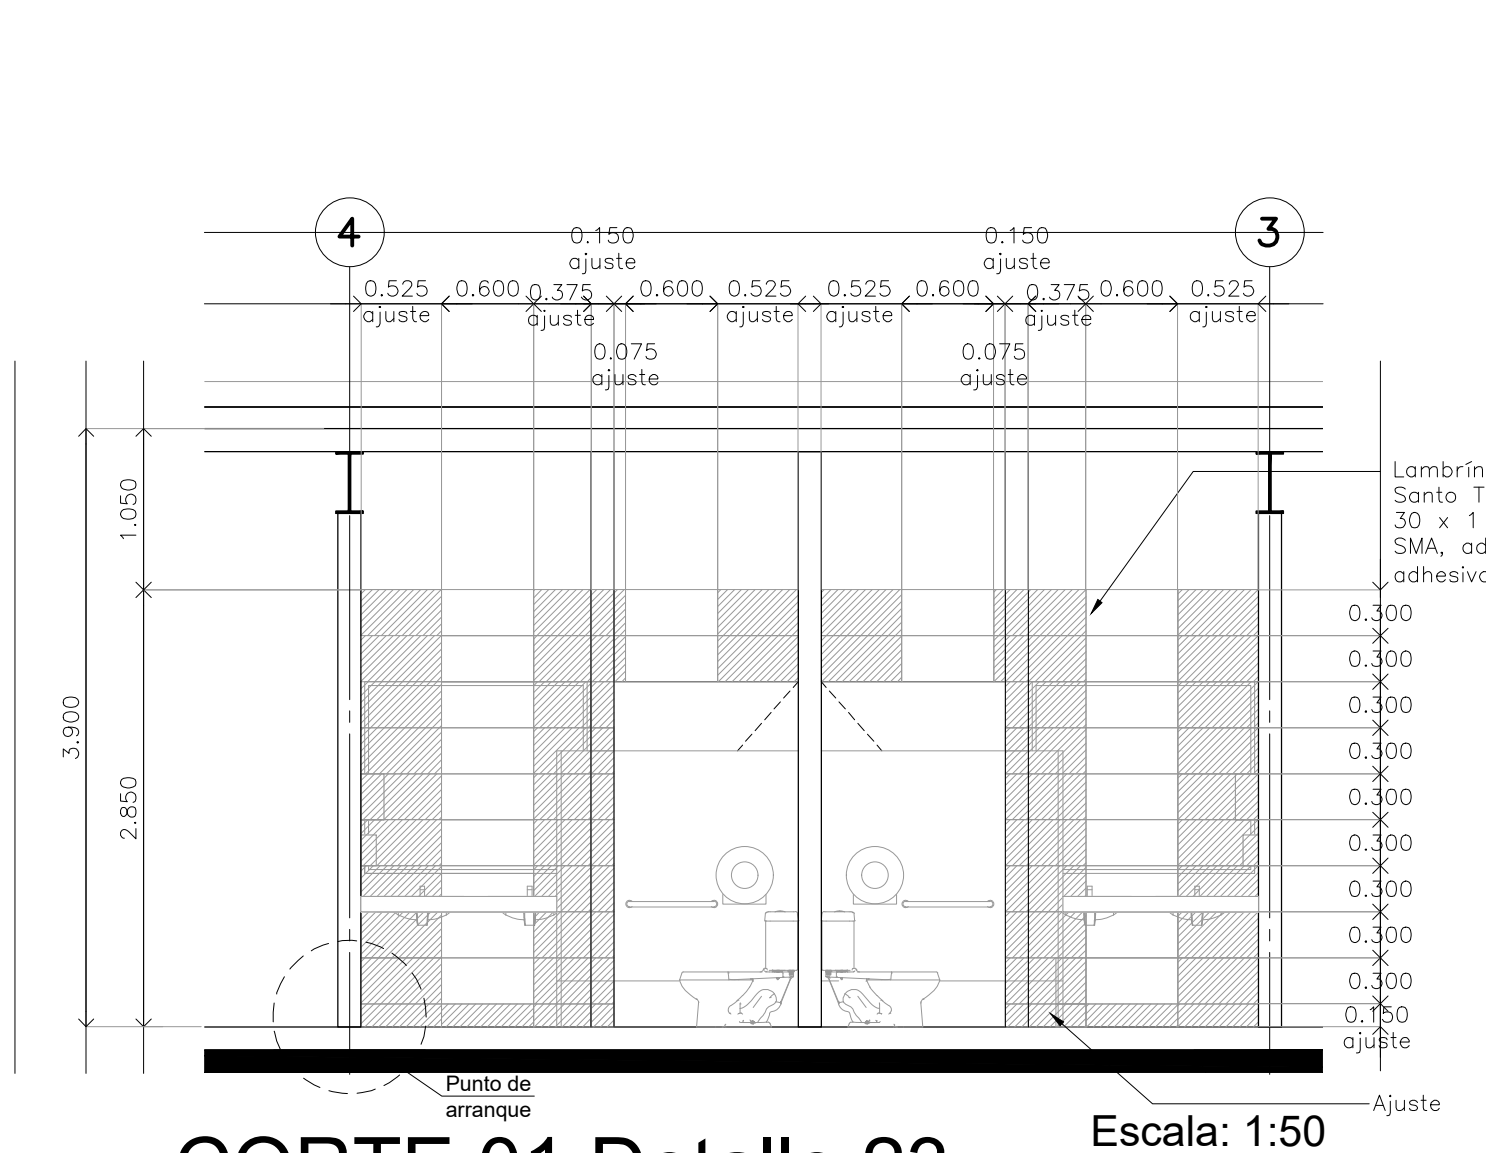


**CORTE 01 Detalle 23**  
Escala: 1:50

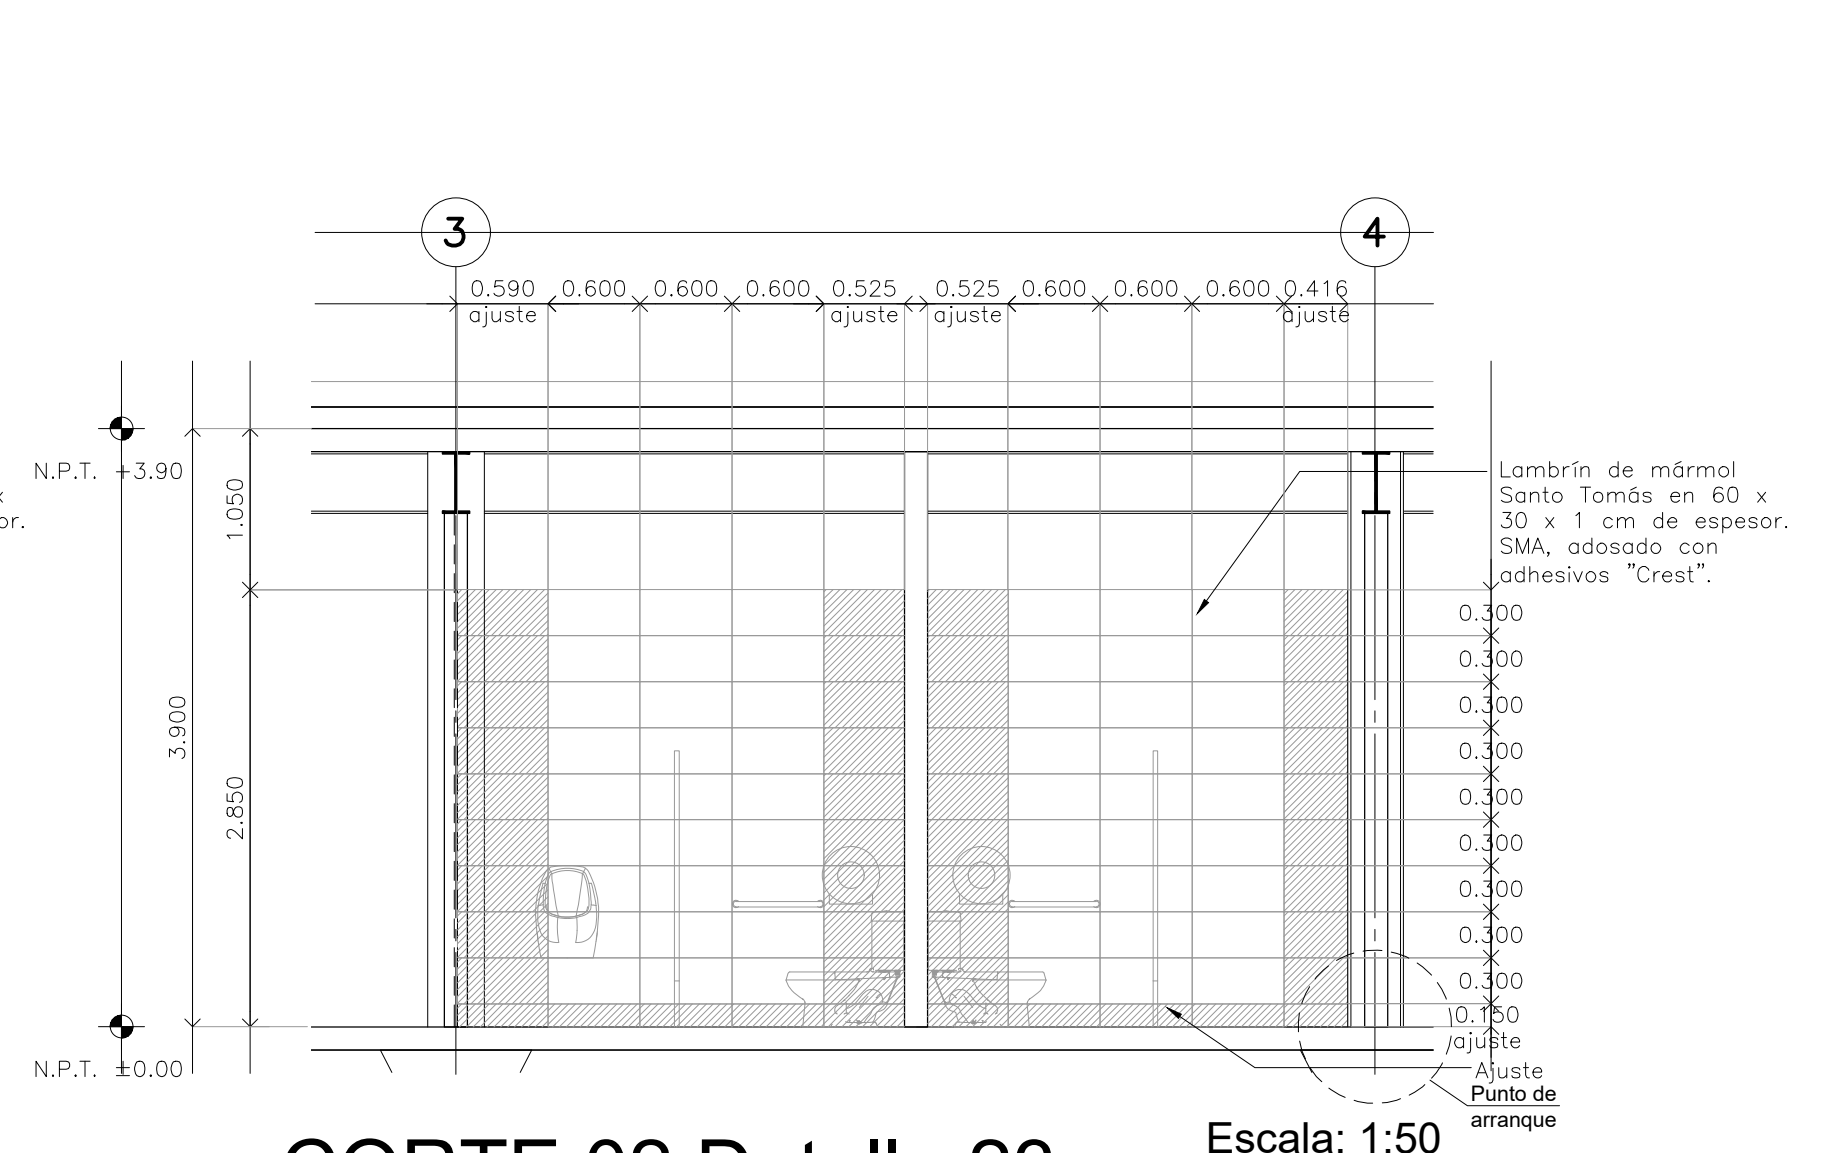


**CORTE 02 Detalle 23**  
Escala: 1:50

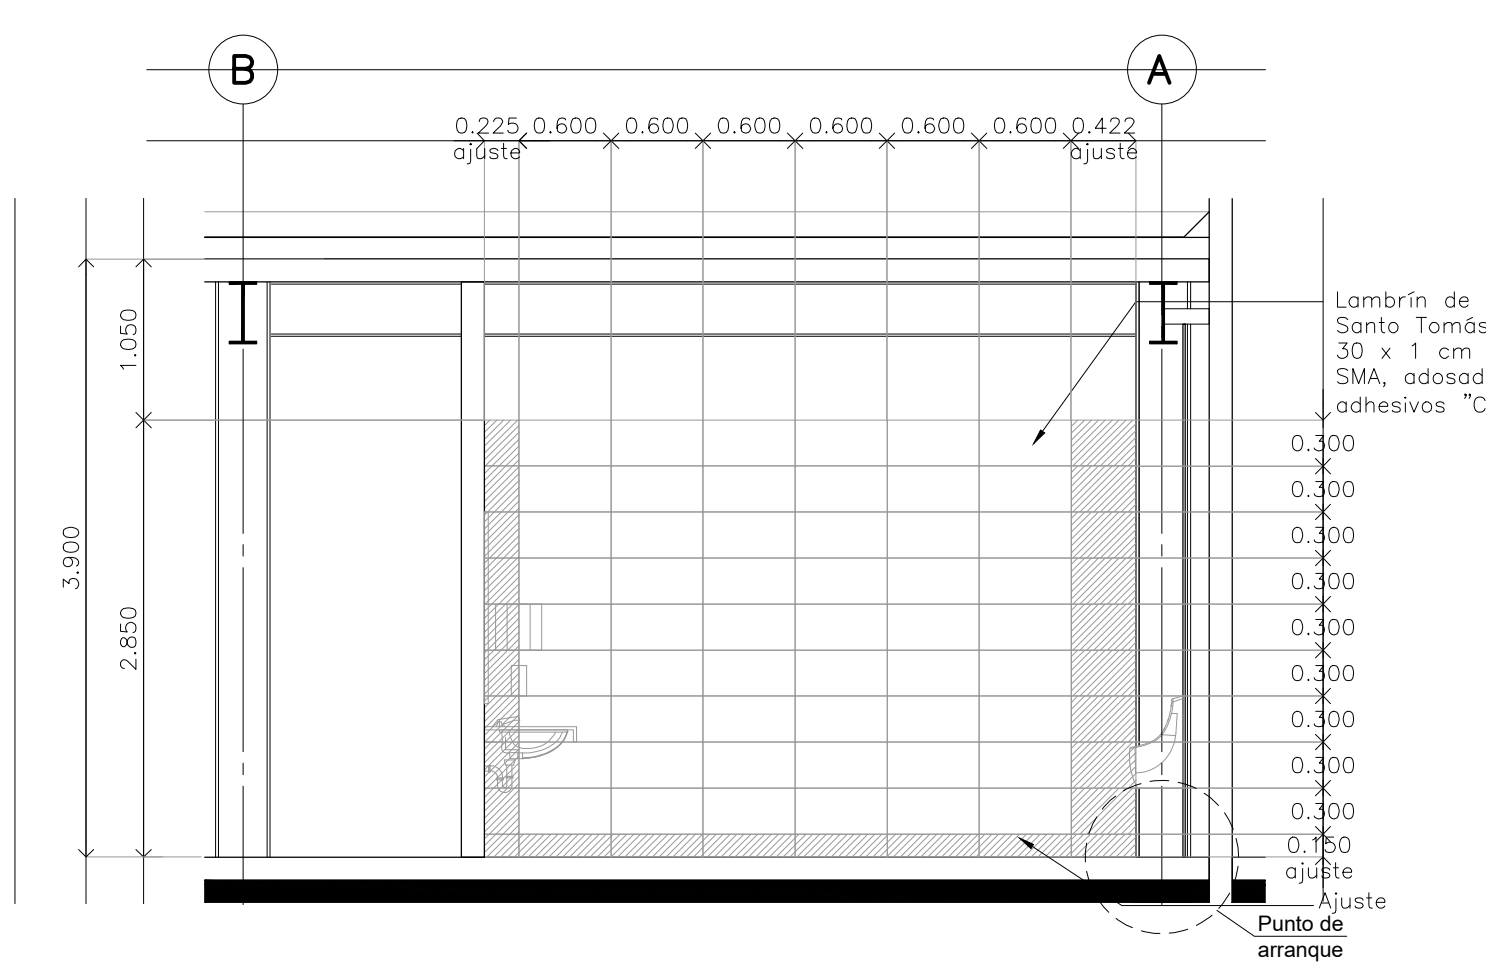


**CORTE 03 Detalle 23**  
Escala: 1:50

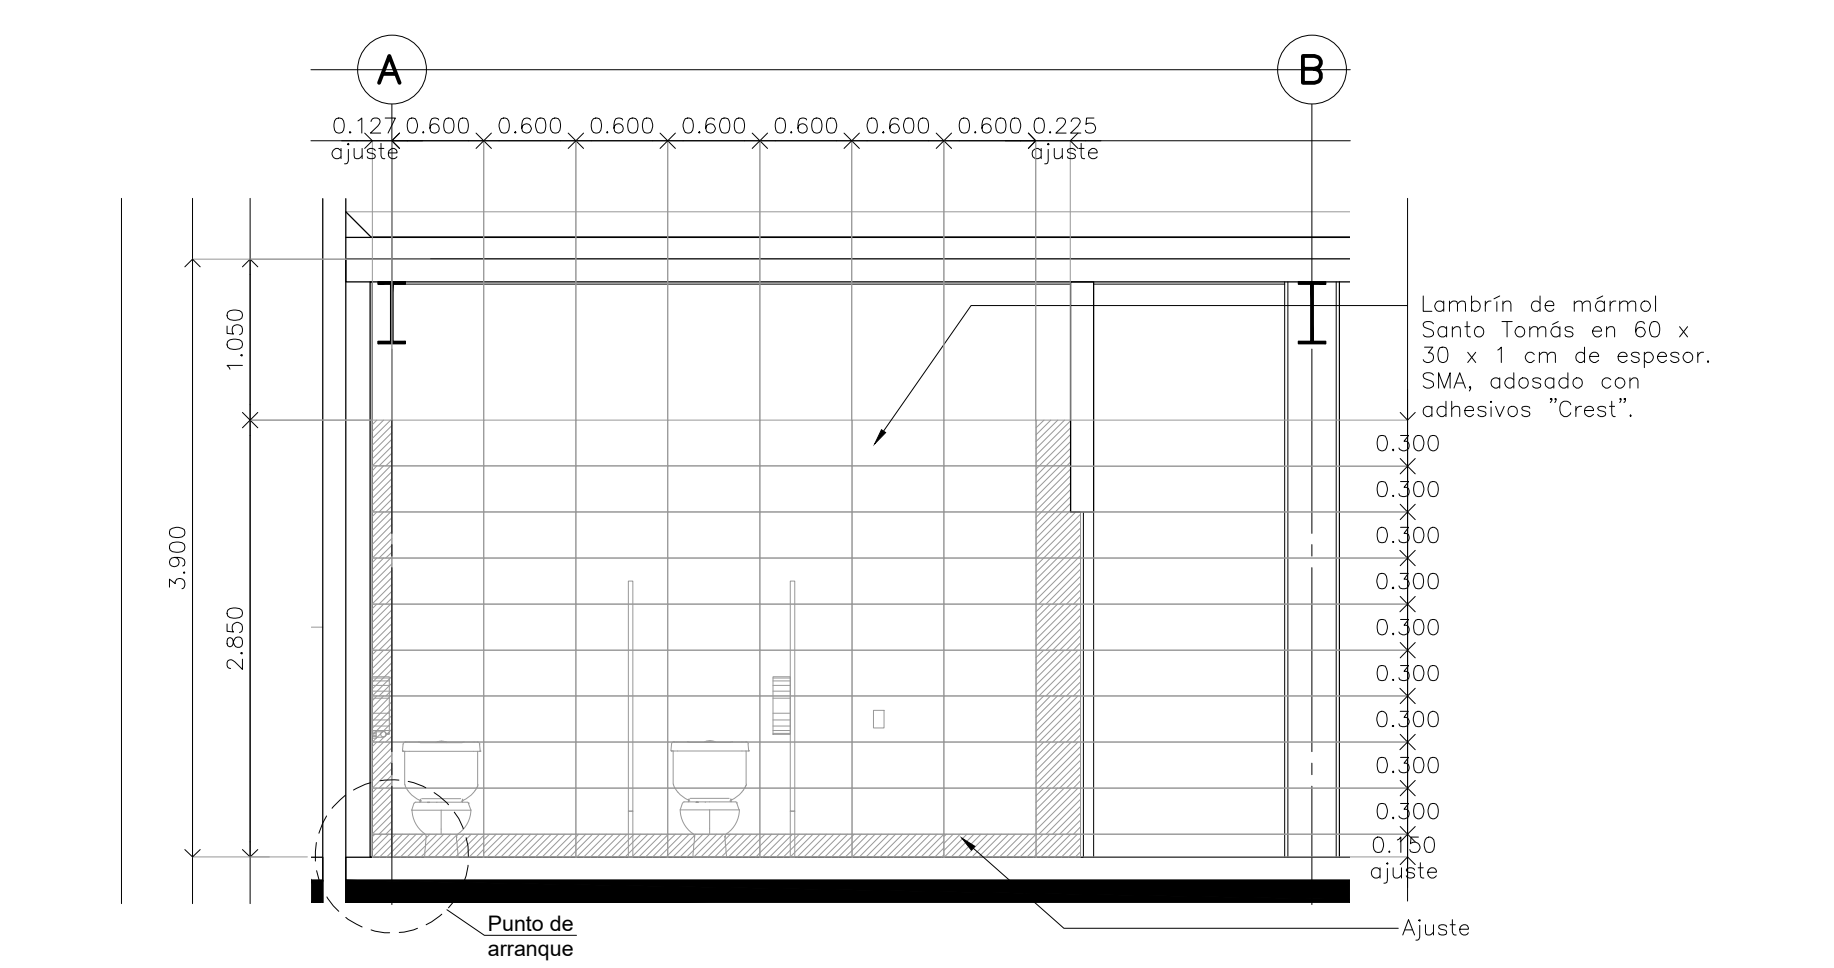


**CORTE 04 Detalle 23**  
Escala: 1:50

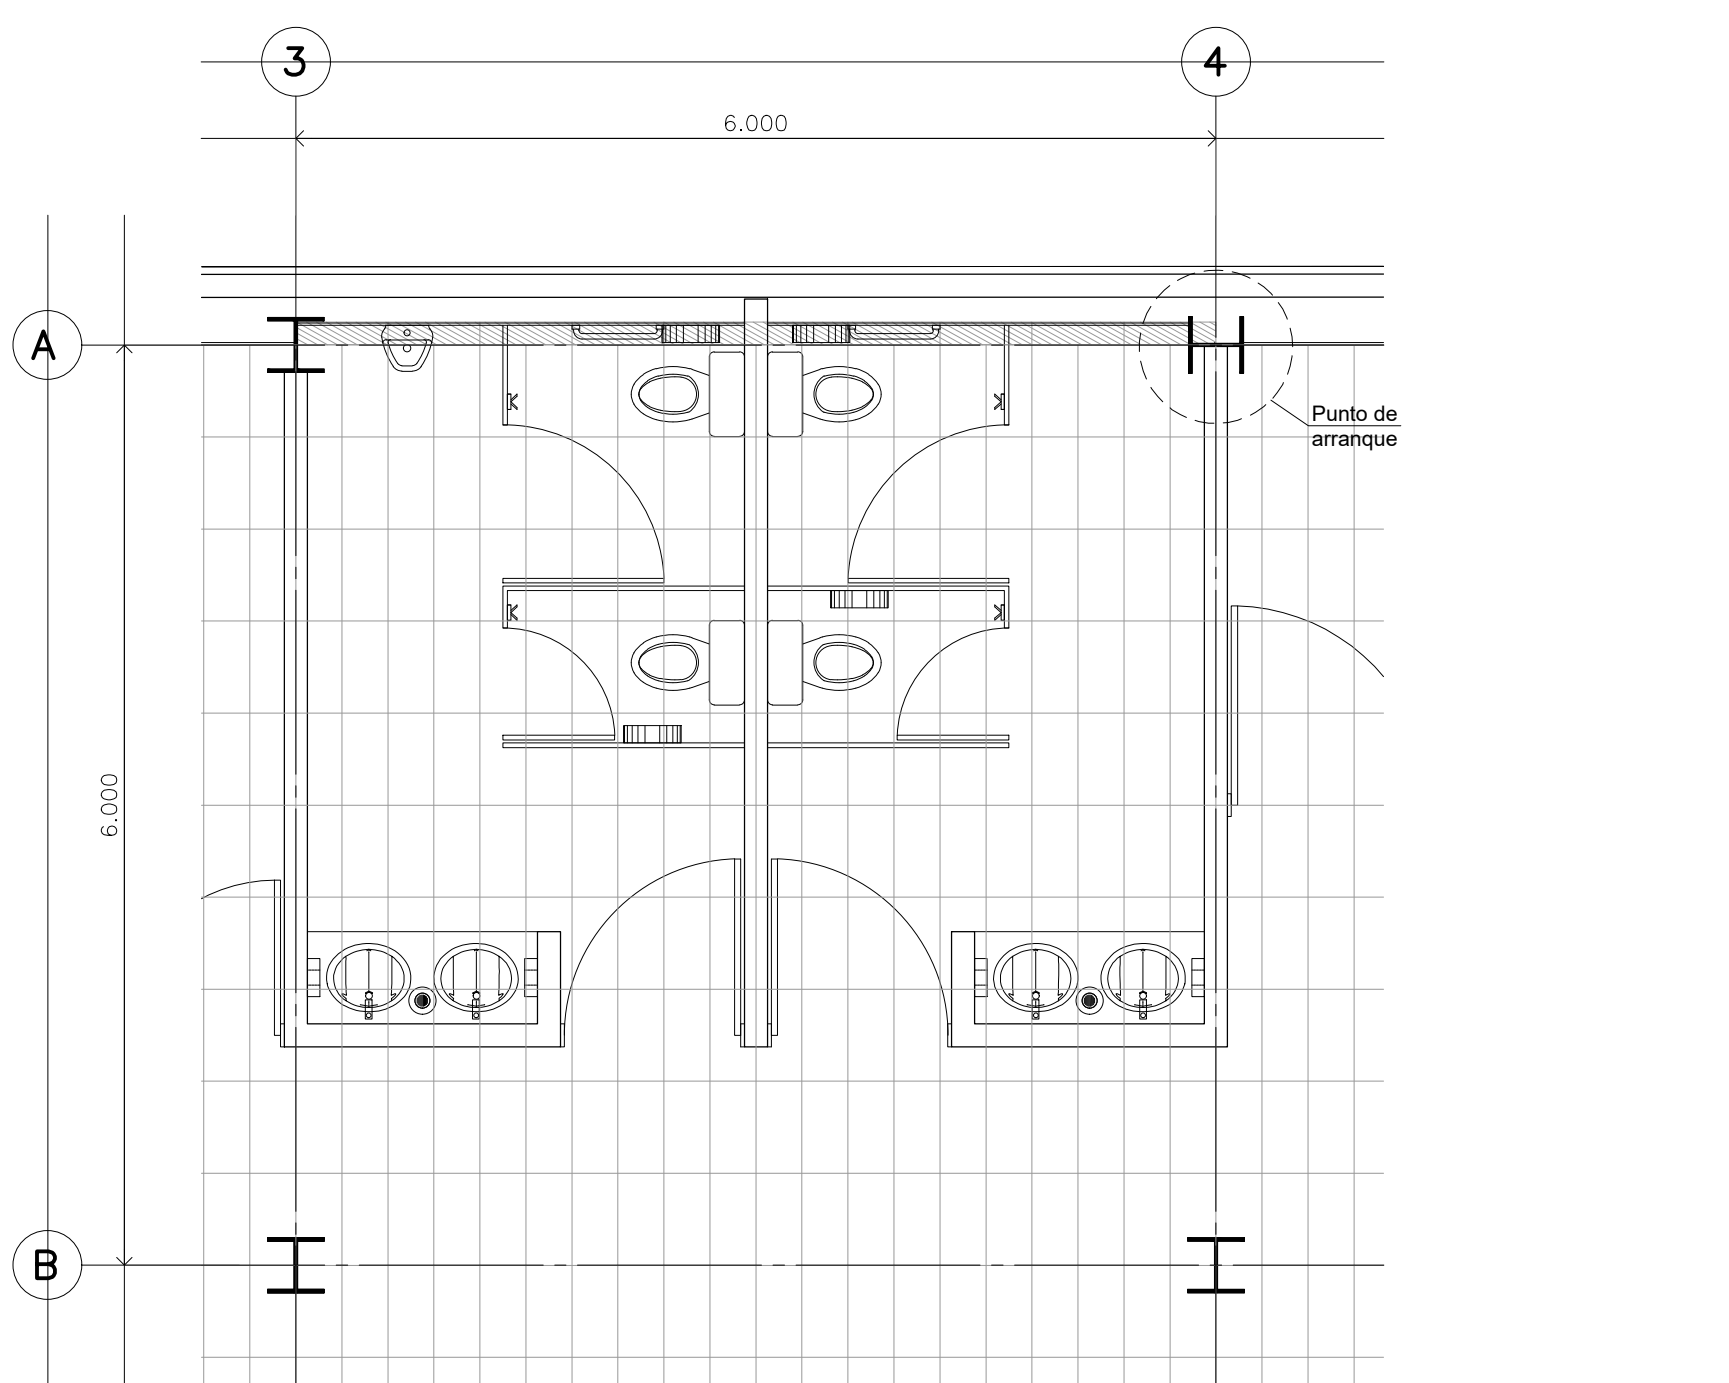

**Detalle 23**  
**Baño Empleados / CESI**  
**DESPIECE DE PISOS**  
Escala: 1:50

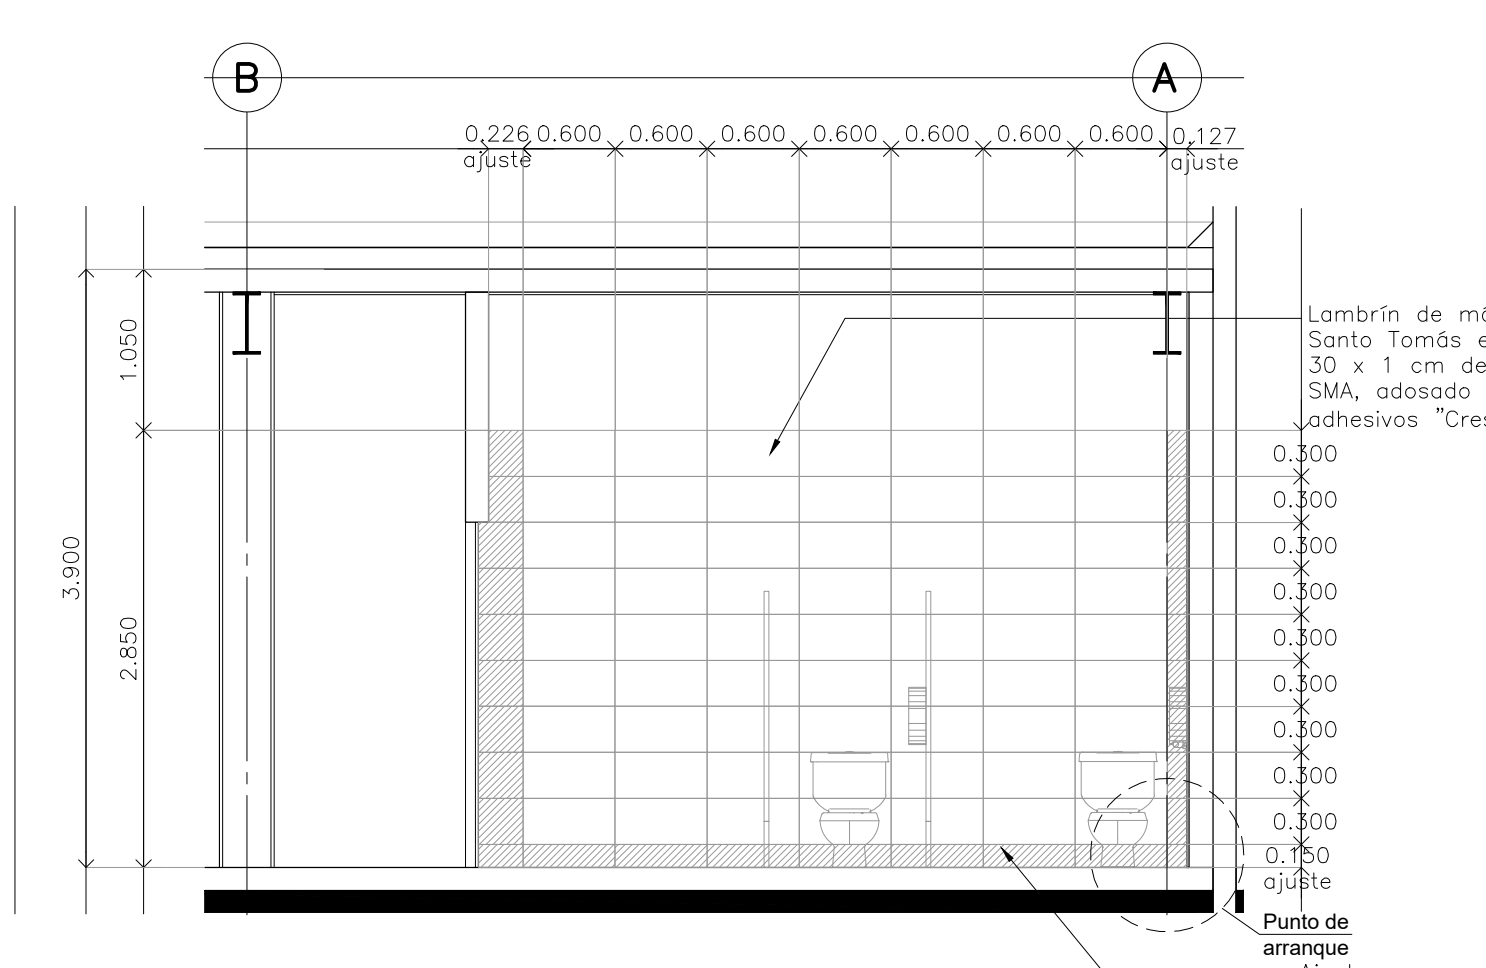

**CORTE 05 Detalle 23**  
Escala: 1:50

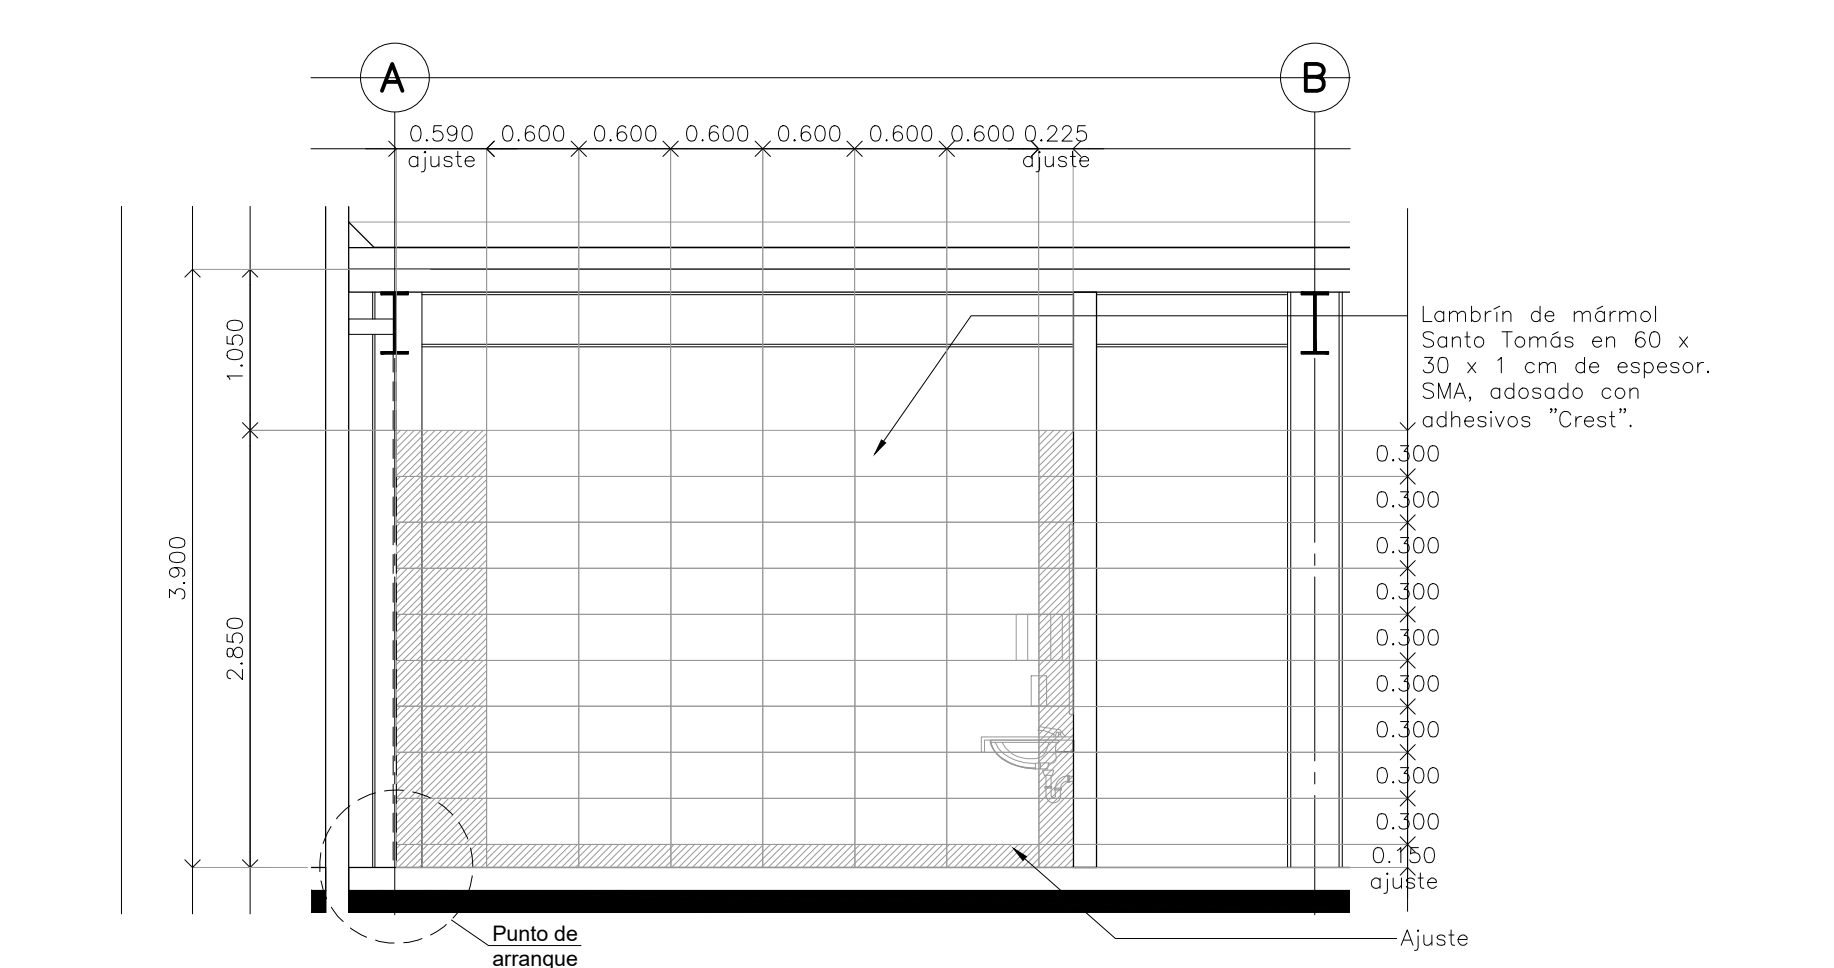

**CORTE 06 Detalle 23**  
Escala: 1:50