
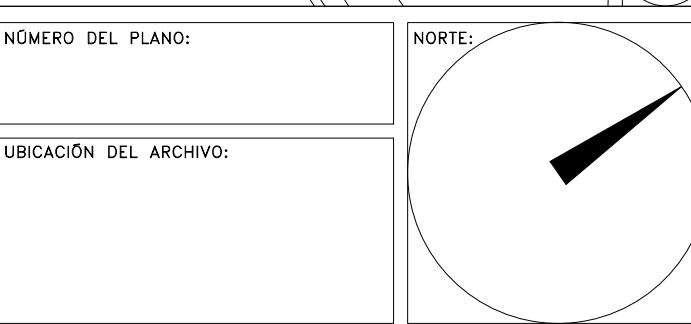





PROYECTO EJECUTIVO

**PLANOS:
BOLETINES**

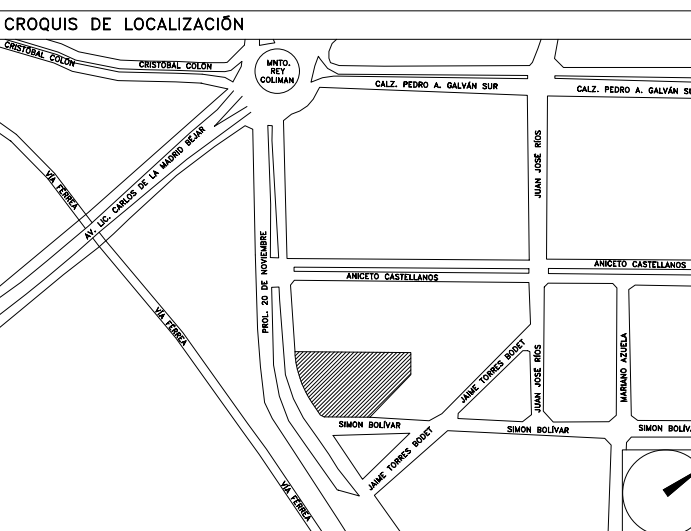


SIMBOLOGÍA


- Placa de mármol Santo Tomás con dimensiones de 60x30cm con 2cm de espesor, asentado con mortero cemento arena 1:4
- Pieza de ajuste

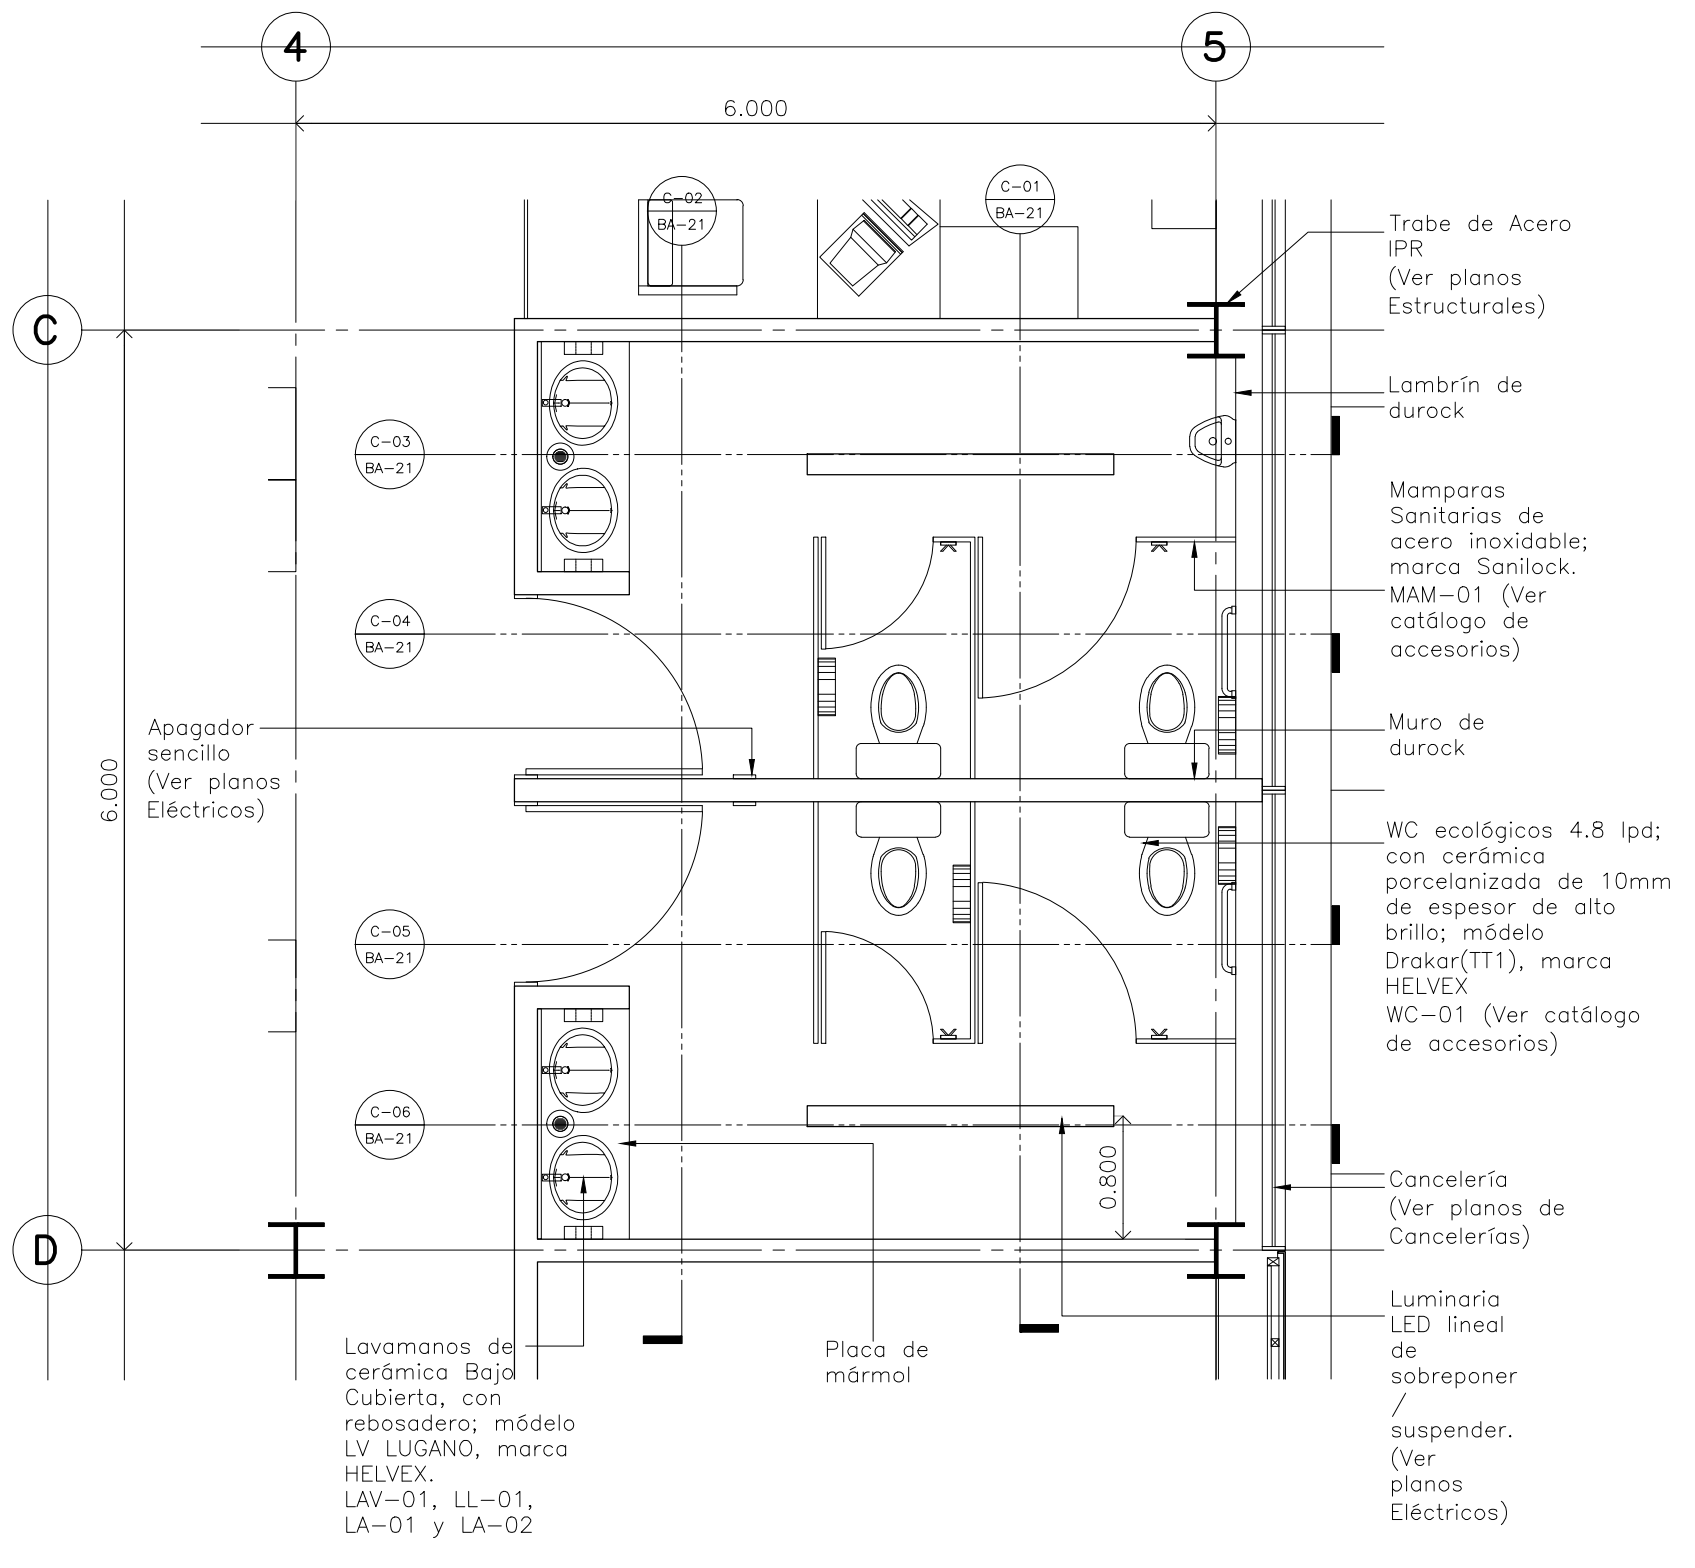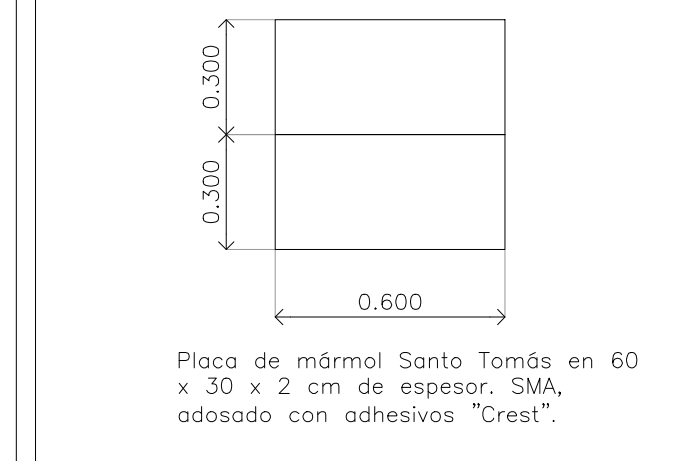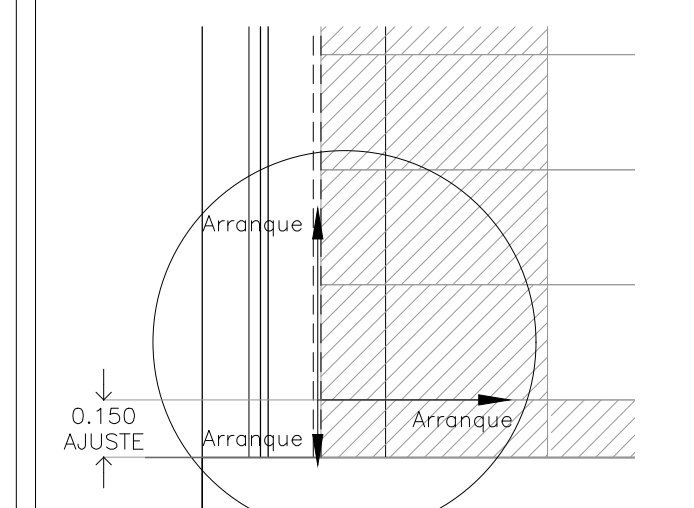


**Detalle 24
Baño Empleados / CESI**

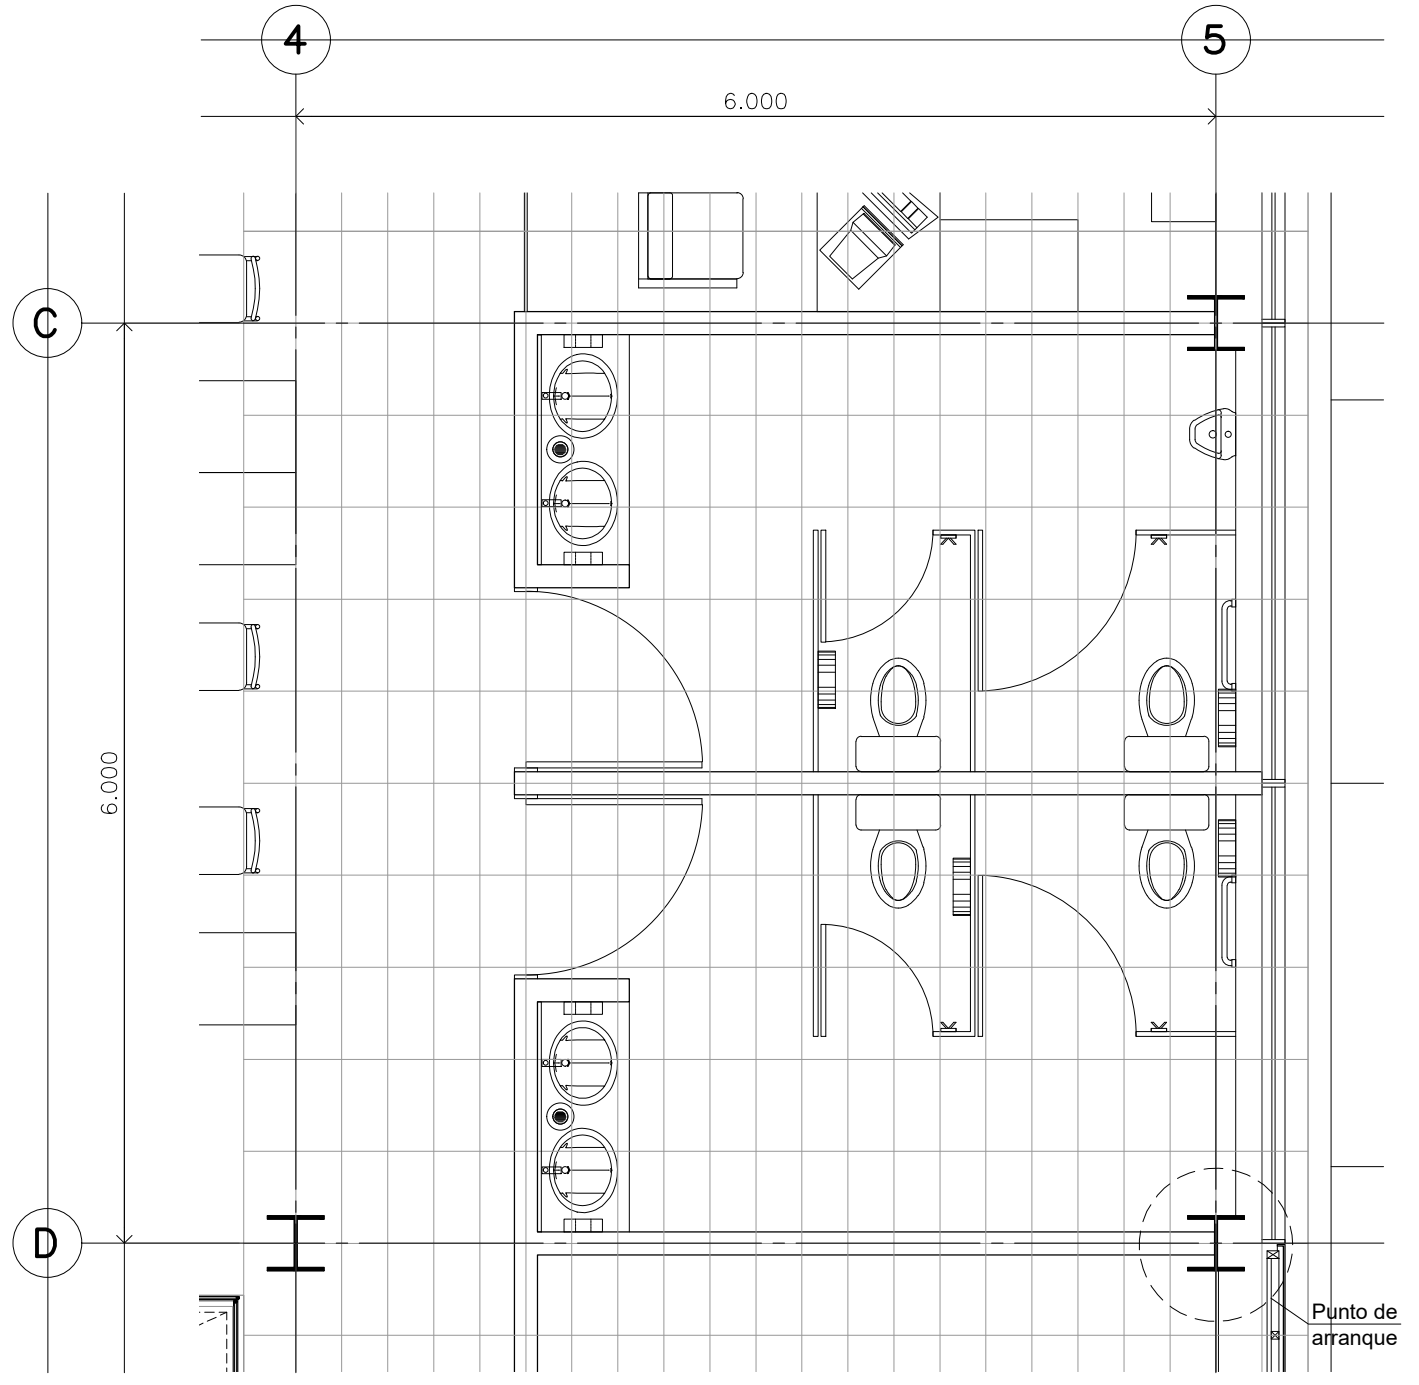


**Detalle 24
Baño Empleados / CESI
DESPIECE DE PISOS**

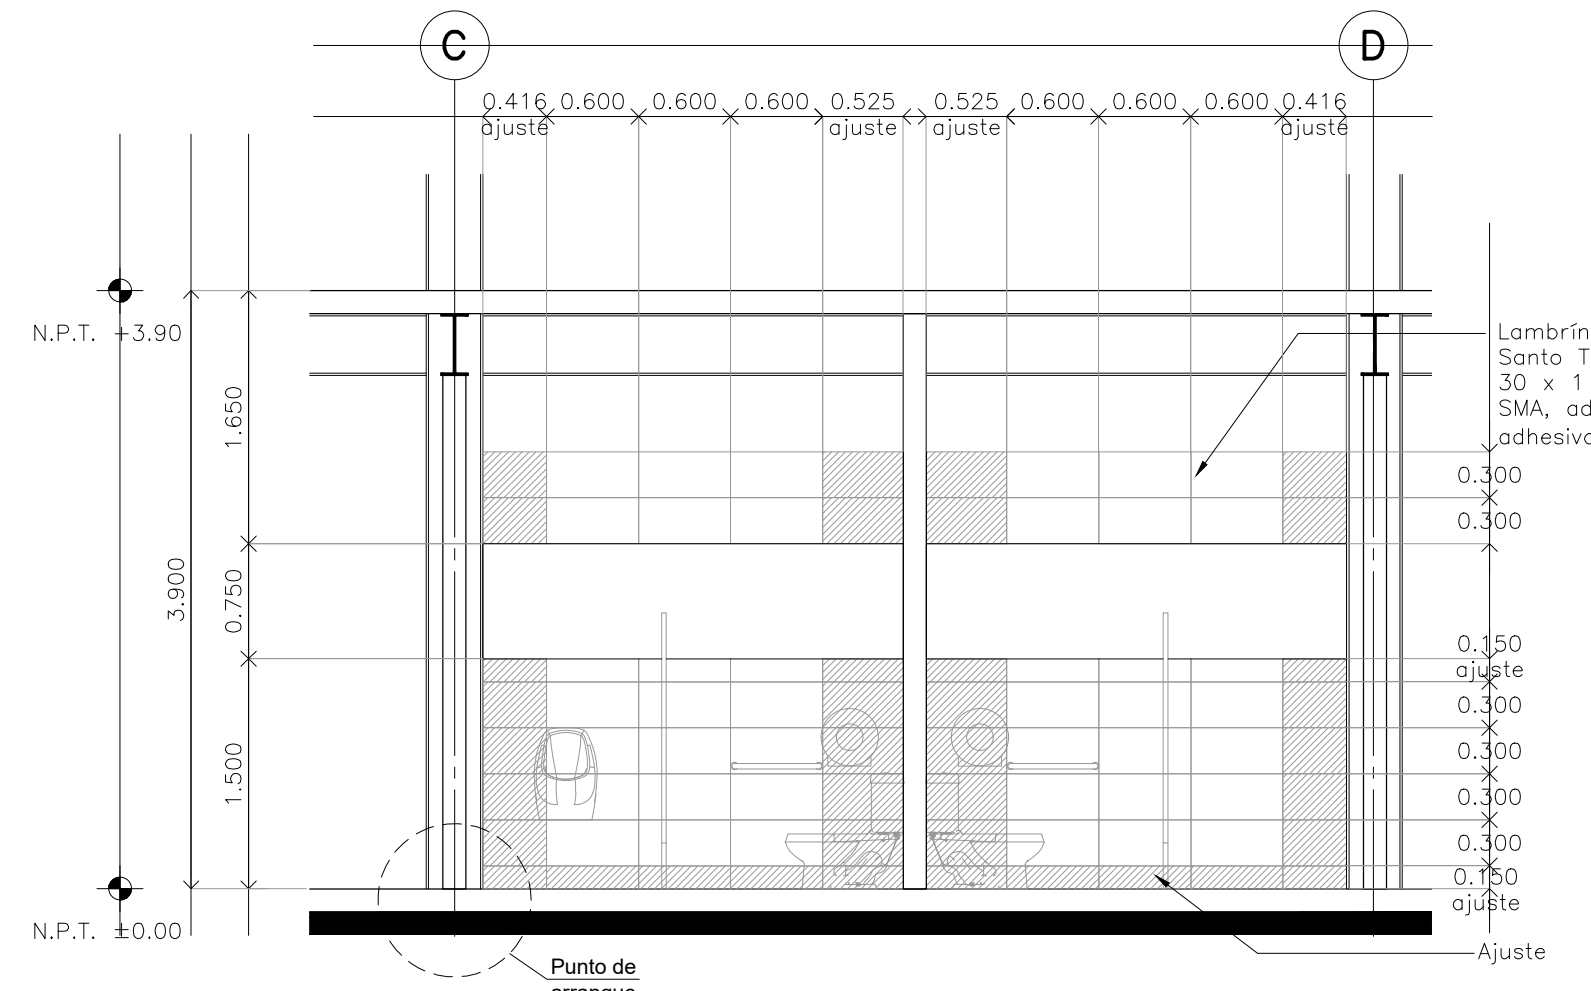


CORTE 01 Detalle 24 Escala: 1:50

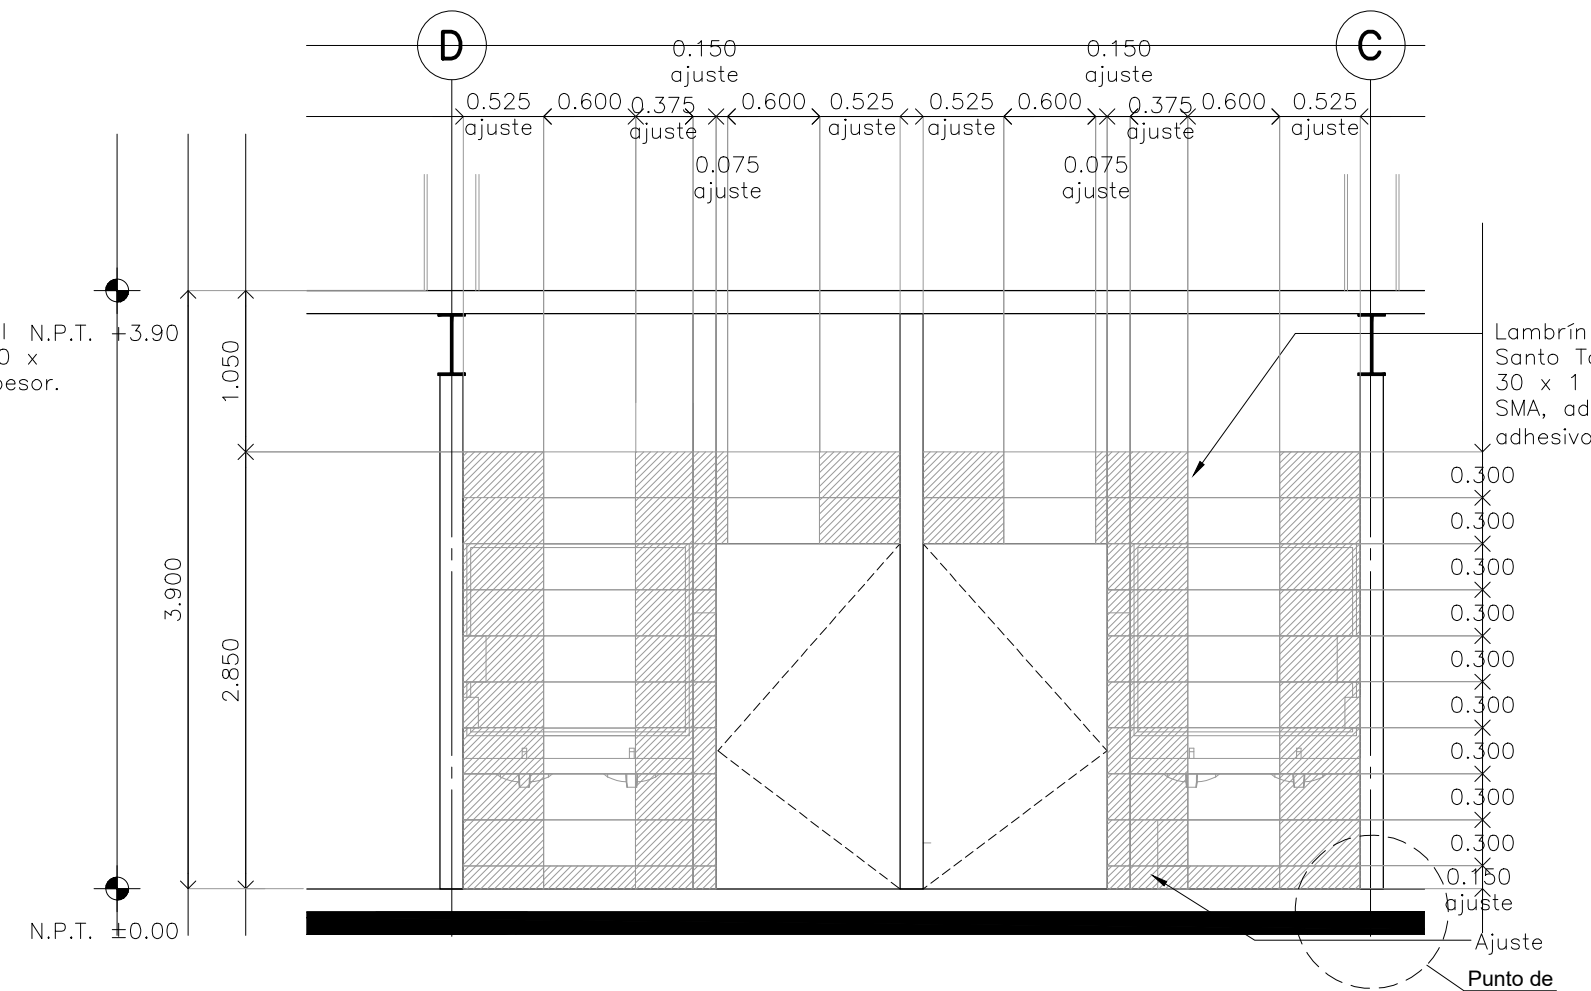


CORTE 02 Detalle 24 Escala: 1:50

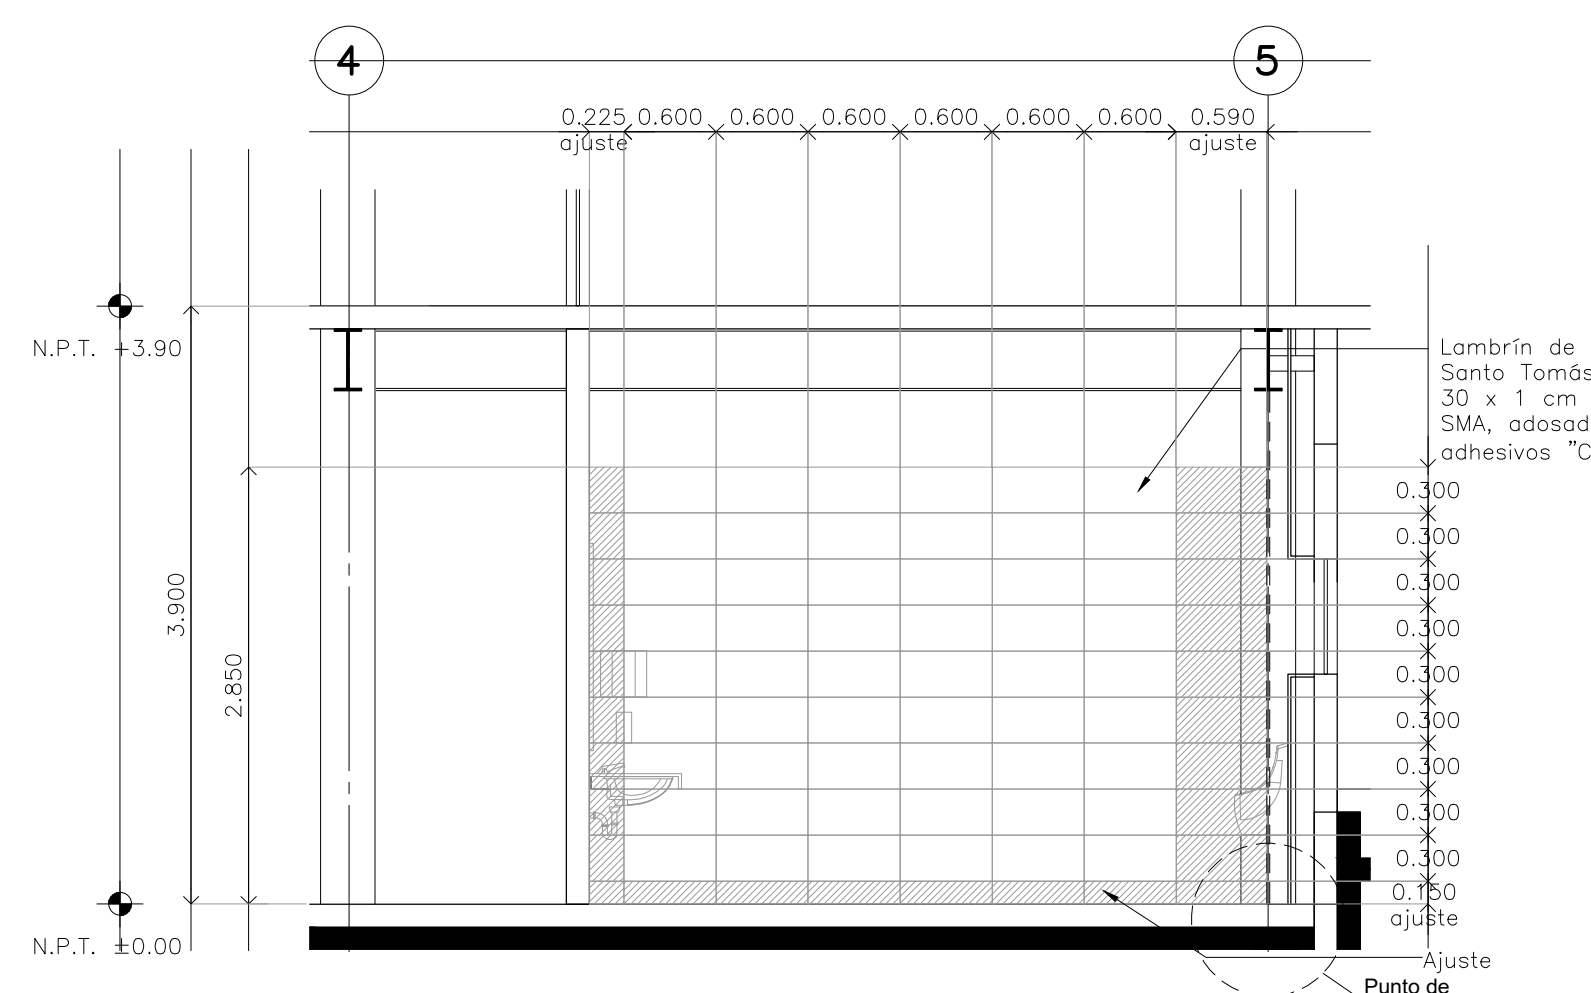


CORTE 03 Detalle 24 Escala: 1:50

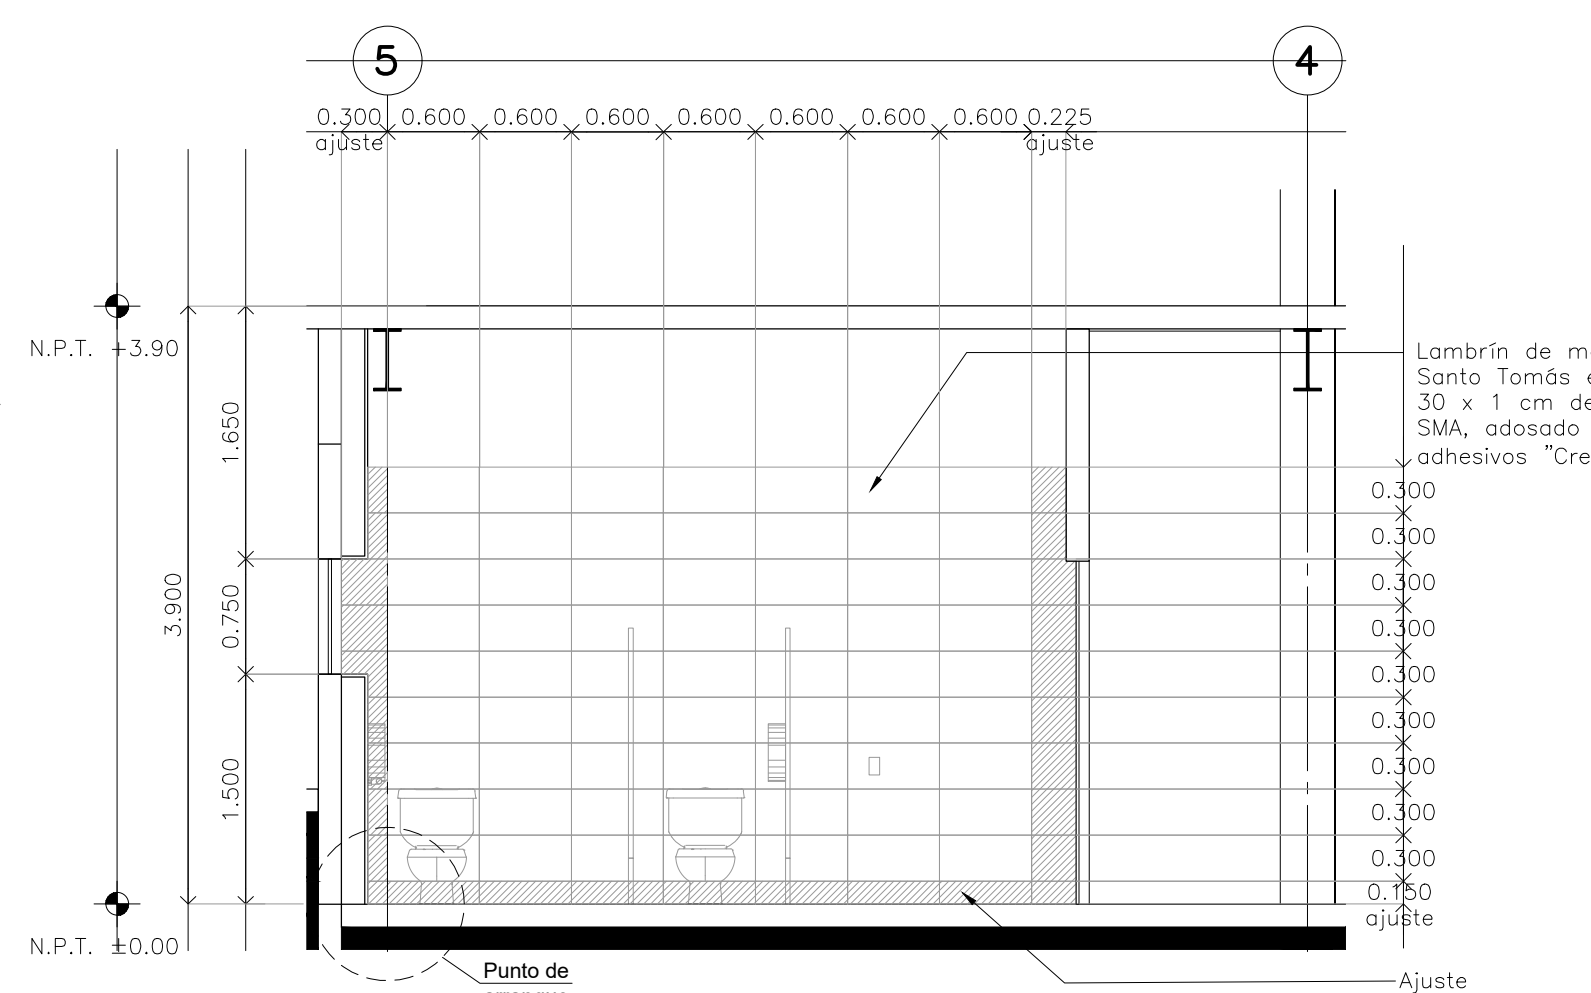

CORTE 04 Detalle 24 Escala: 1:50

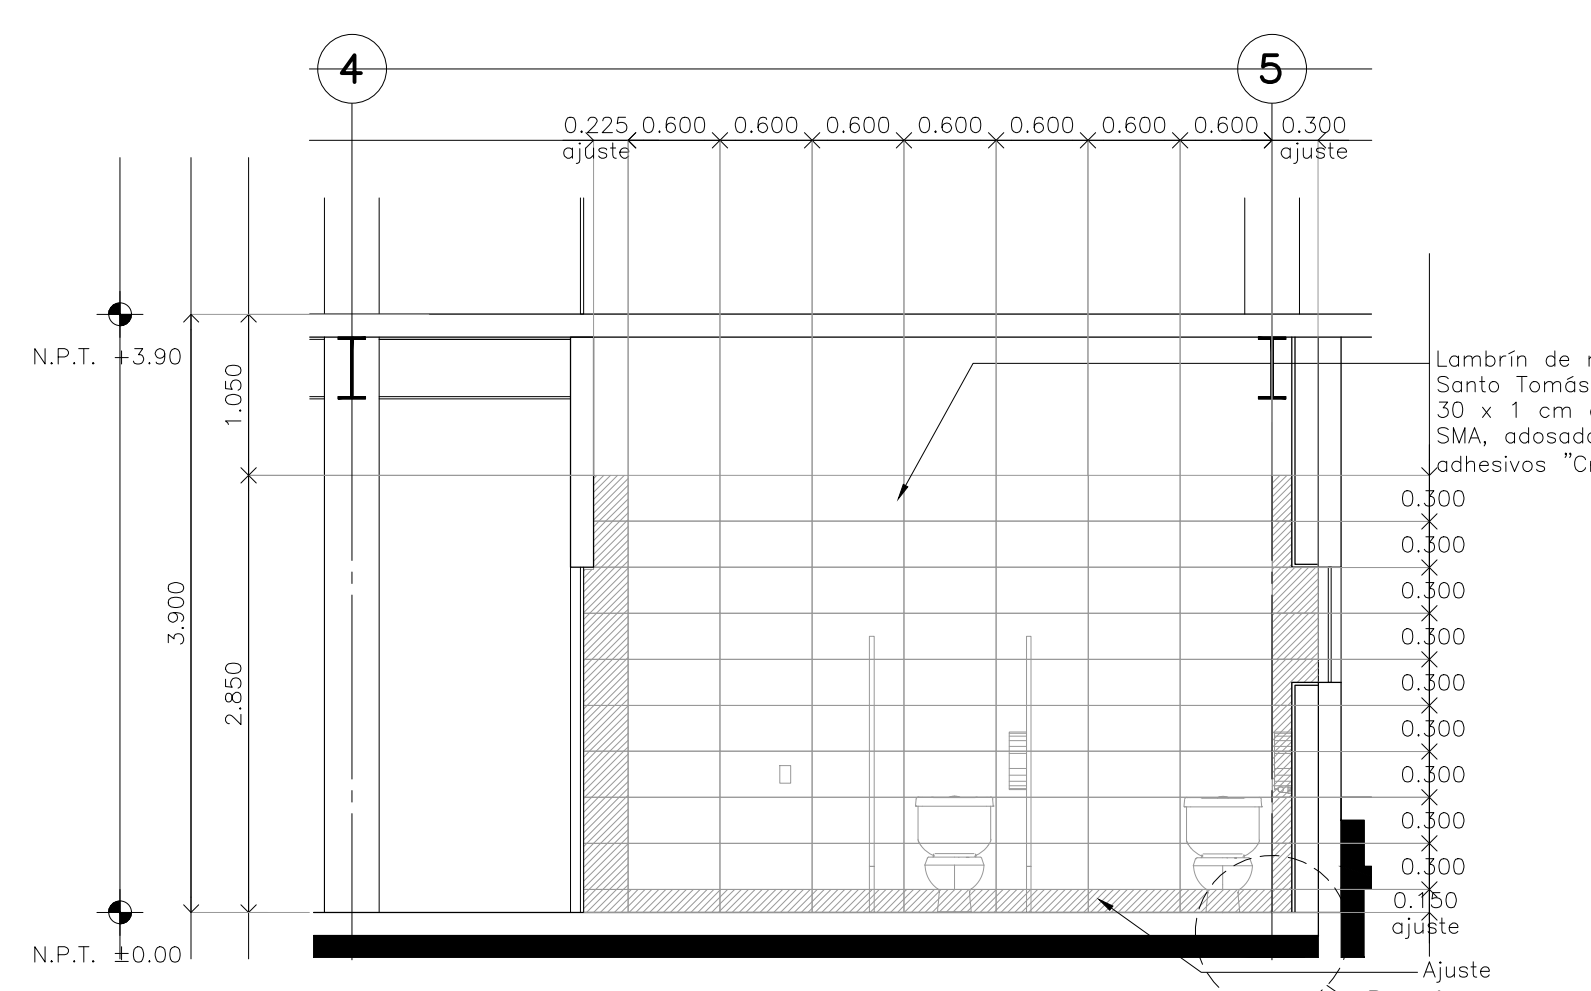

CORTE 05 Detalle 24 Escala: 1:50

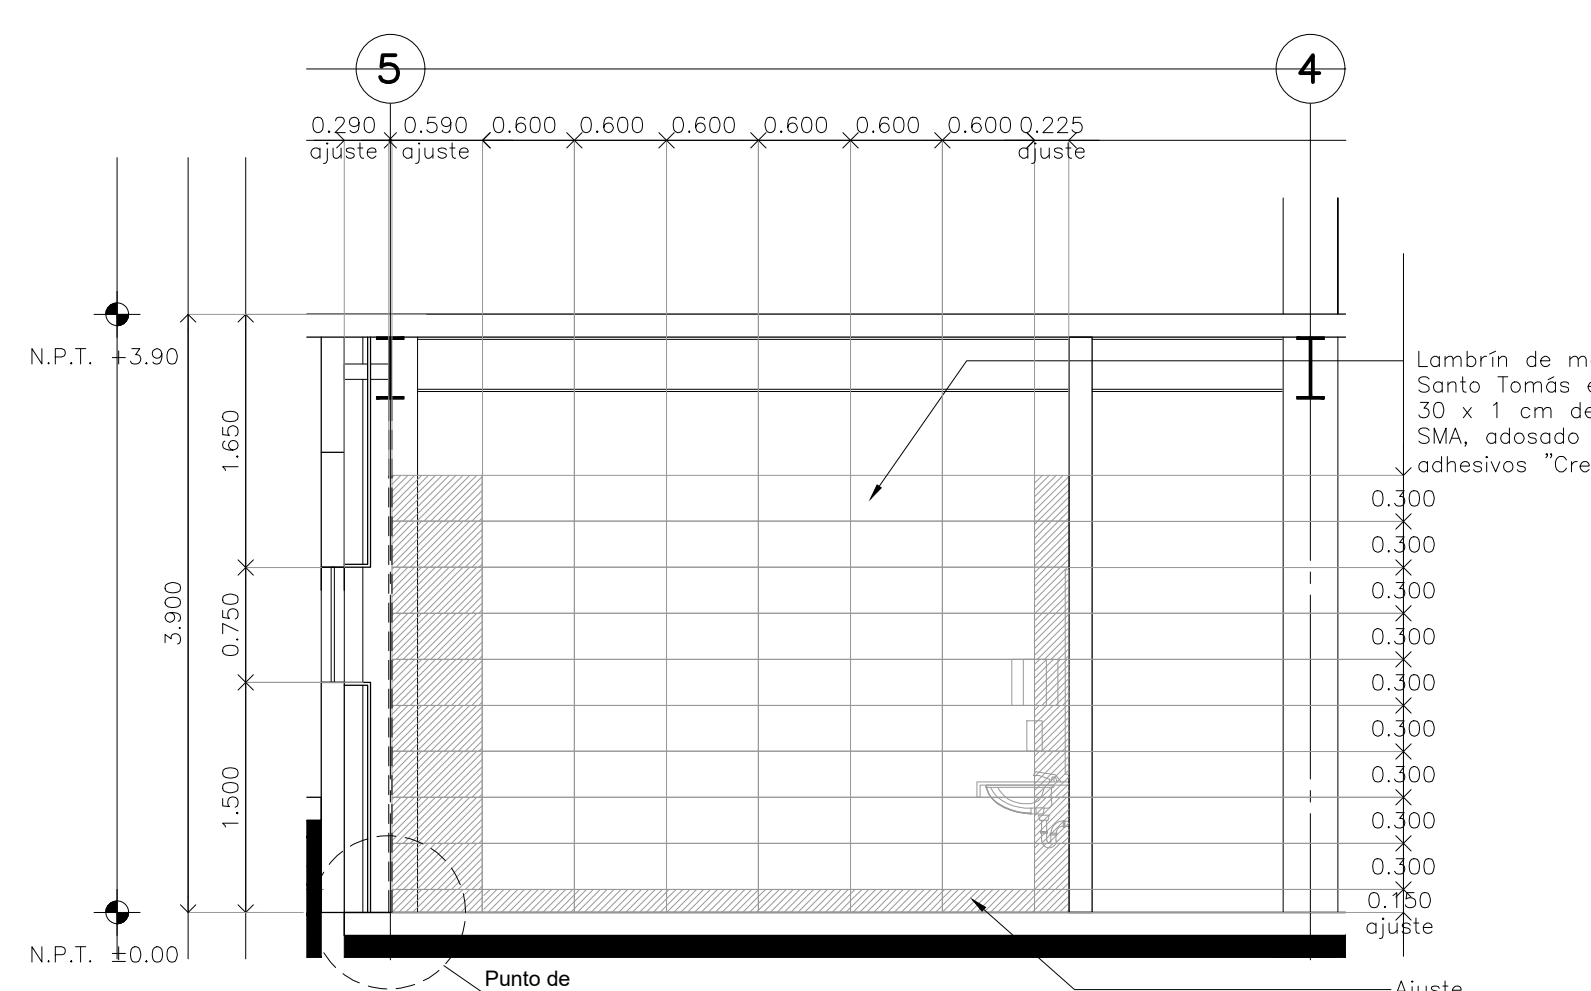

CORTE 06 Detalle 24 Escala: 1:50

BOLETÍN ARQUITECTÓNICO

DATOS DEL PROPIETARIO		DATOS GENERALES	
NOMBRE:	No.:	DATOS DEL PREDIO	
CALLE:		CLAVE CATASTRAL:	USO
COLOMIA:		ÁREA:	M2. HABITACIONAL <input type="checkbox"/>
DELEGACIÓN:		LOTE:	UNIFAMILIAR <input type="checkbox"/>
TELEFONO:		MEDIDA DEL FRENTE:	FONDO: m PLURIFAMILIAR (CONDOMINIO) <input type="checkbox"/>
FIRMA:		DIRECCIÓN:	COMERCIAL <input type="checkbox"/>
DATOS DEL D.R.O		ENTRE LA CALLE:	SERVICIOS <input type="checkbox"/>
NOMBRE:		Y LA CALLE:	INDUSTRIAL <input type="checkbox"/>
CÉDULA PROFESIONAL:		COLOMIA:	
DIRECCIÓN:		DELEGACIÓN:	
DELEGACIÓN:		DICTAMEN DE USO DE SUELO	
TELEFONO:		No. DE FOLIO:	
FIRMA:		FECHA:	
CORRESPBLE. INGENIERÍAS		NORMATIVIDAD	
NOMBRE:		CONCEPTO	
CÉDULA PROFESIONAL:		ALTURA MÁXIMA PERMITIDA	NORMA PROYECTO DP.
DIRECCIÓN:		COEFICIENTE DE OCUPACIÓN DEL SUELO	
DELEGACIÓN:		COEFICIENTE DE UTILIZACIÓN DEL SUELO	
TELEFONO:		COEFICIENTE DE ABSORCIÓN DEL SUELO	
FIRMA:		PORCENTAJE DEL ÁREA LIBRE	
		RESTRICCIÓN AL FRENTE	
		CAJONES DE ESTACIONAMIENTO	
		RESTRICCIÓNES DIC. USO DE SUELO	

**RIVERO BORRELL - GUTIERREZ
ARQUITECTOS**

FECHA:
2018_07_31

NOTA:
Se anexa Boletín como información complementaria a Proyecto Ejecutivo
Se muestra despiece de lambrín de mármol Santo Tomás de 60x30cm para muros internos en Baños.

ESCALA:
1 : 50

COTAS:
METROS

CLAVE:
BA-21