

PROYECTO EJECUTIVO

BOLETINES



NÚMERO DEL PLANO: NORTE:



UBICACIÓN DEL ARCHIVO:




SIMBOLOGÍA

Placa de mármol Santo Tomás con dimensiones de 60x30cm con 2cm de espesor, asentado con mortero cemento arena 1:4

Pieza de ajuste

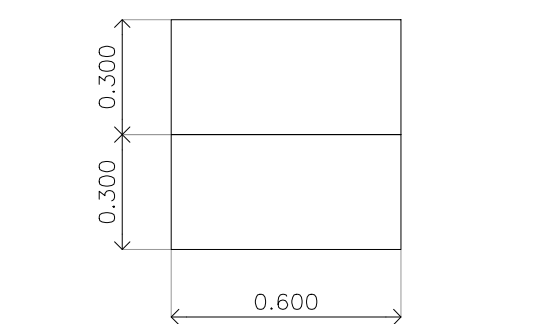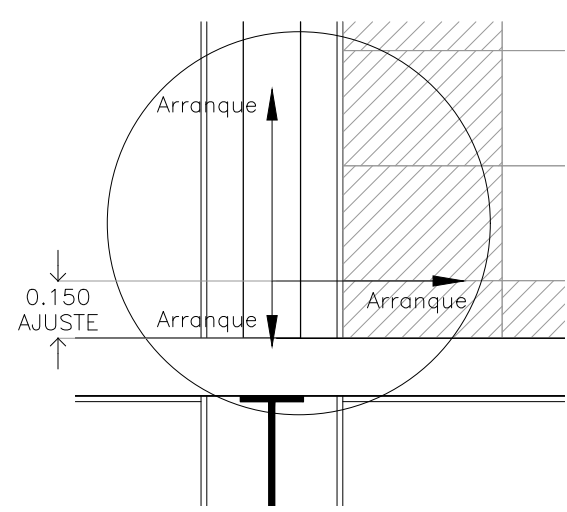


Placa de mármol Santo Tomás en 60 x 30 x 2 cm de espesor, SMA, adosado con adhesivos "Crest".

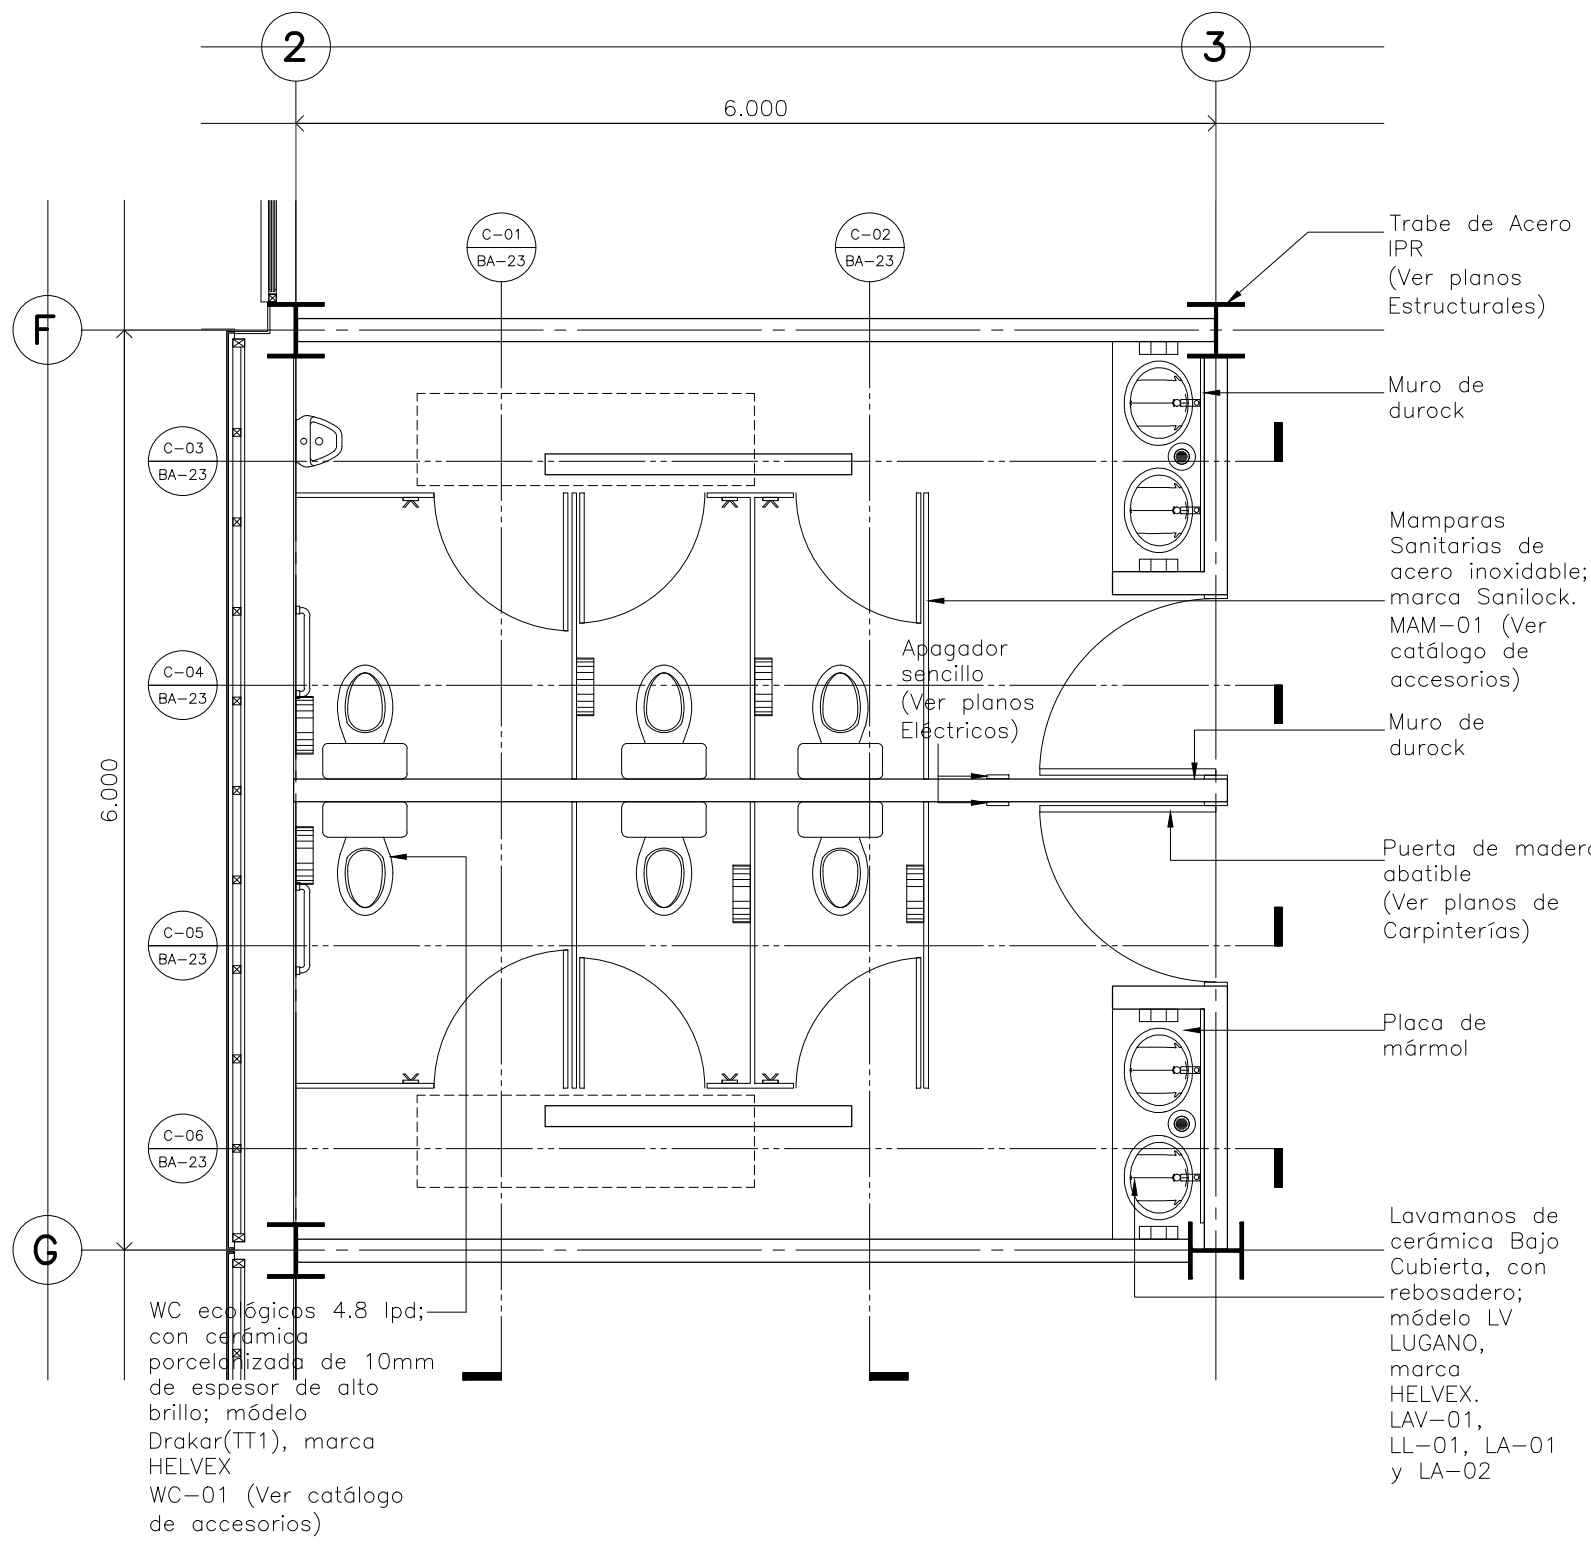


**Detalle 25
Baño Empleados / Delegación**

Escala: 1:50

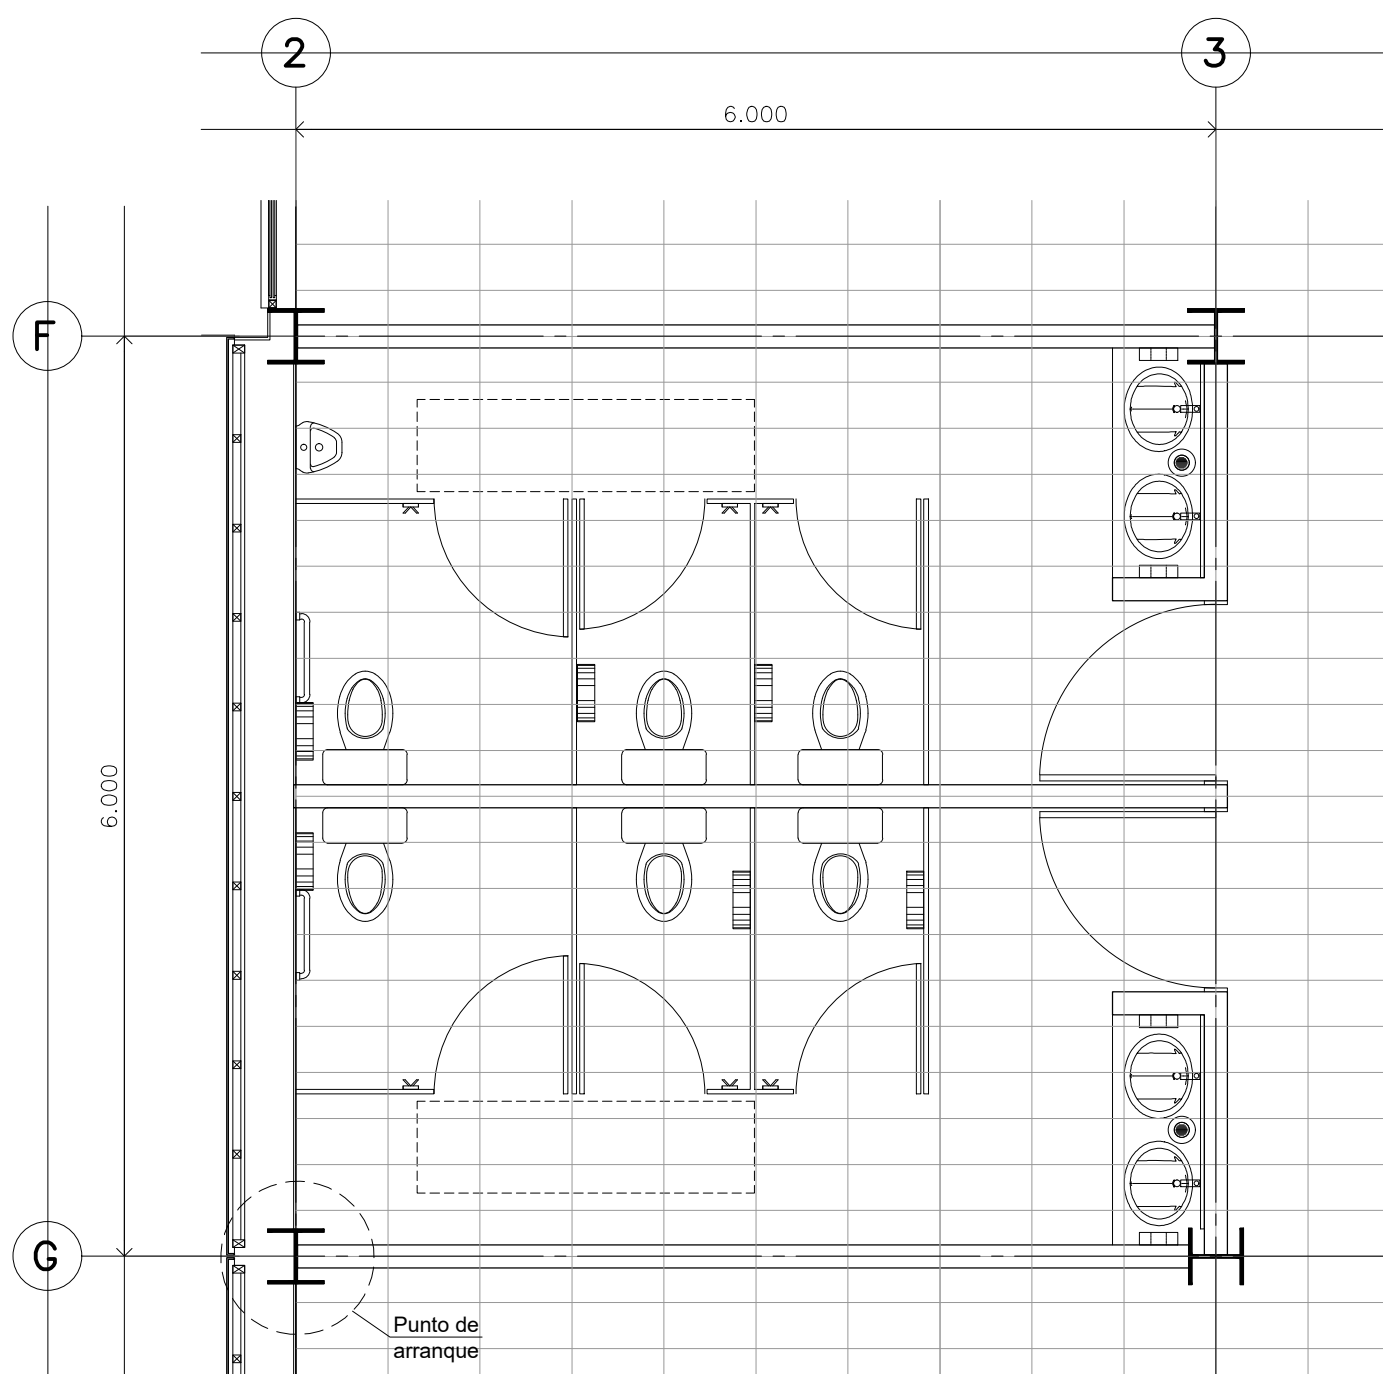


**Detalle 25
Baño Empleados / Delegación
DESPIECE DE PISOS**

Escala: 1:50

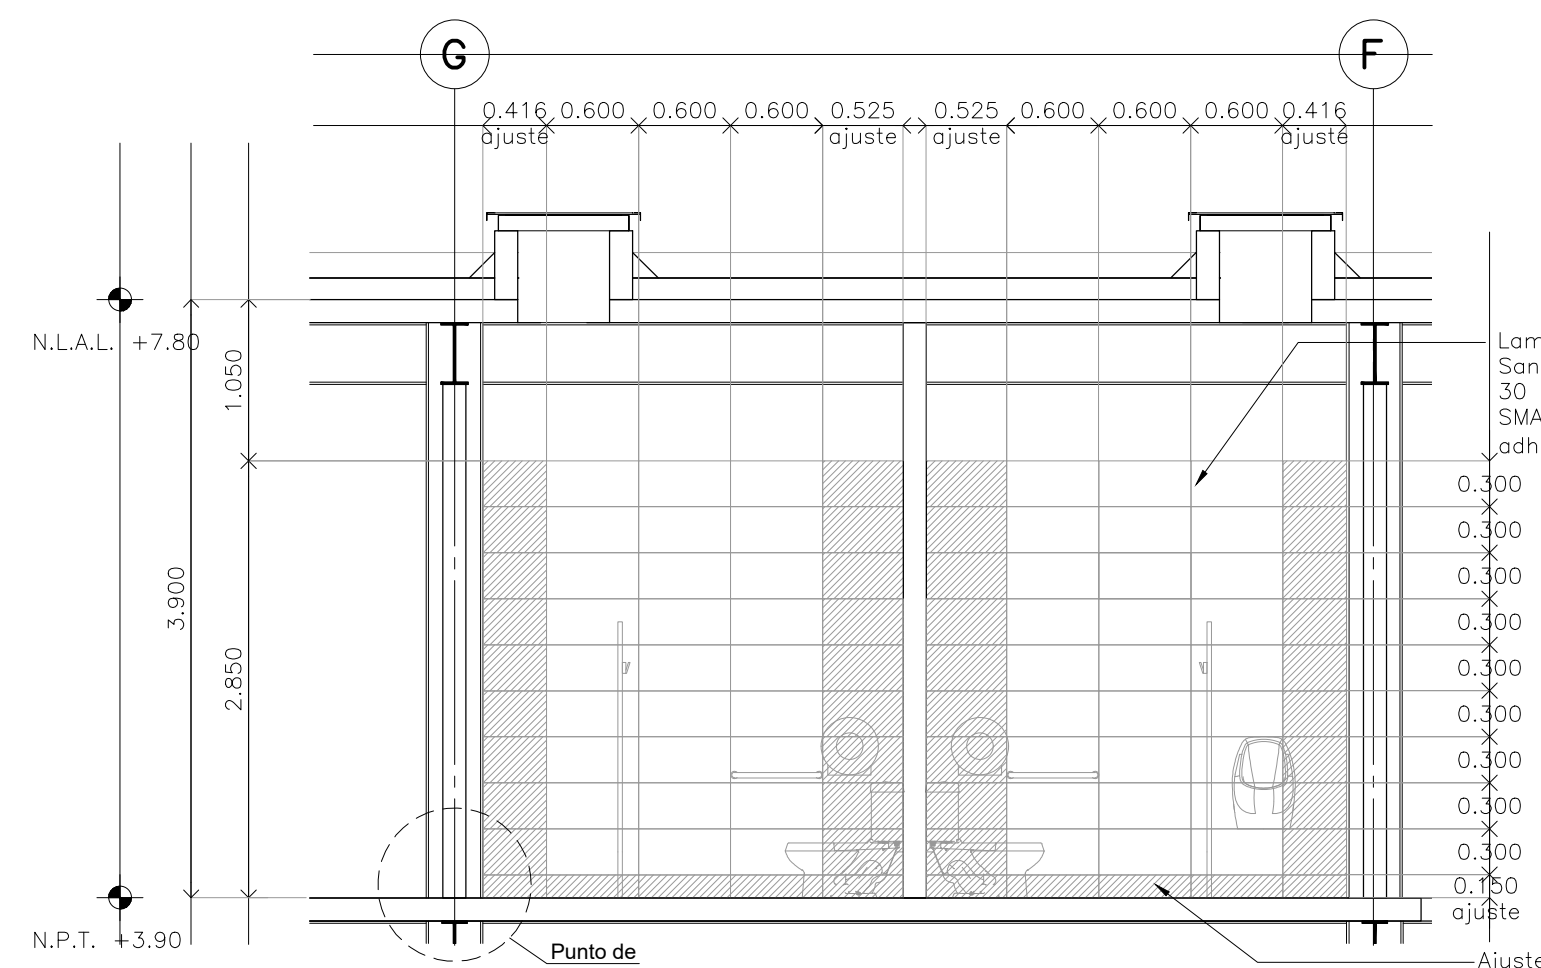


CORTE 01 Detalle 24

Escala: 1:50

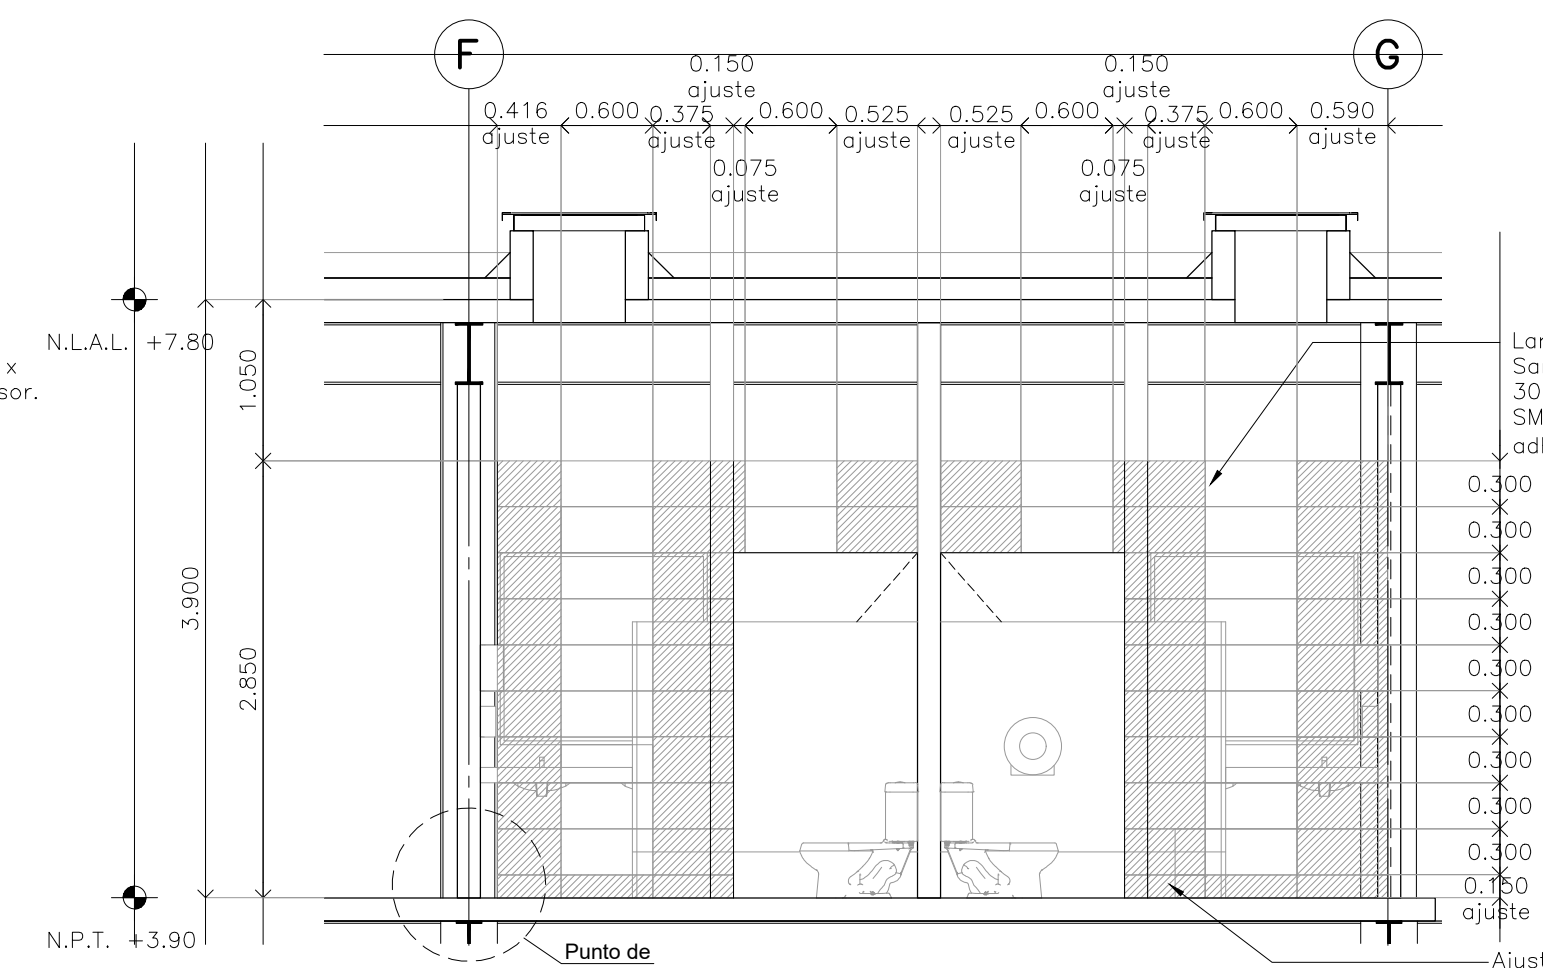


CORTE 02 Detalle 24

Escala: 1:50

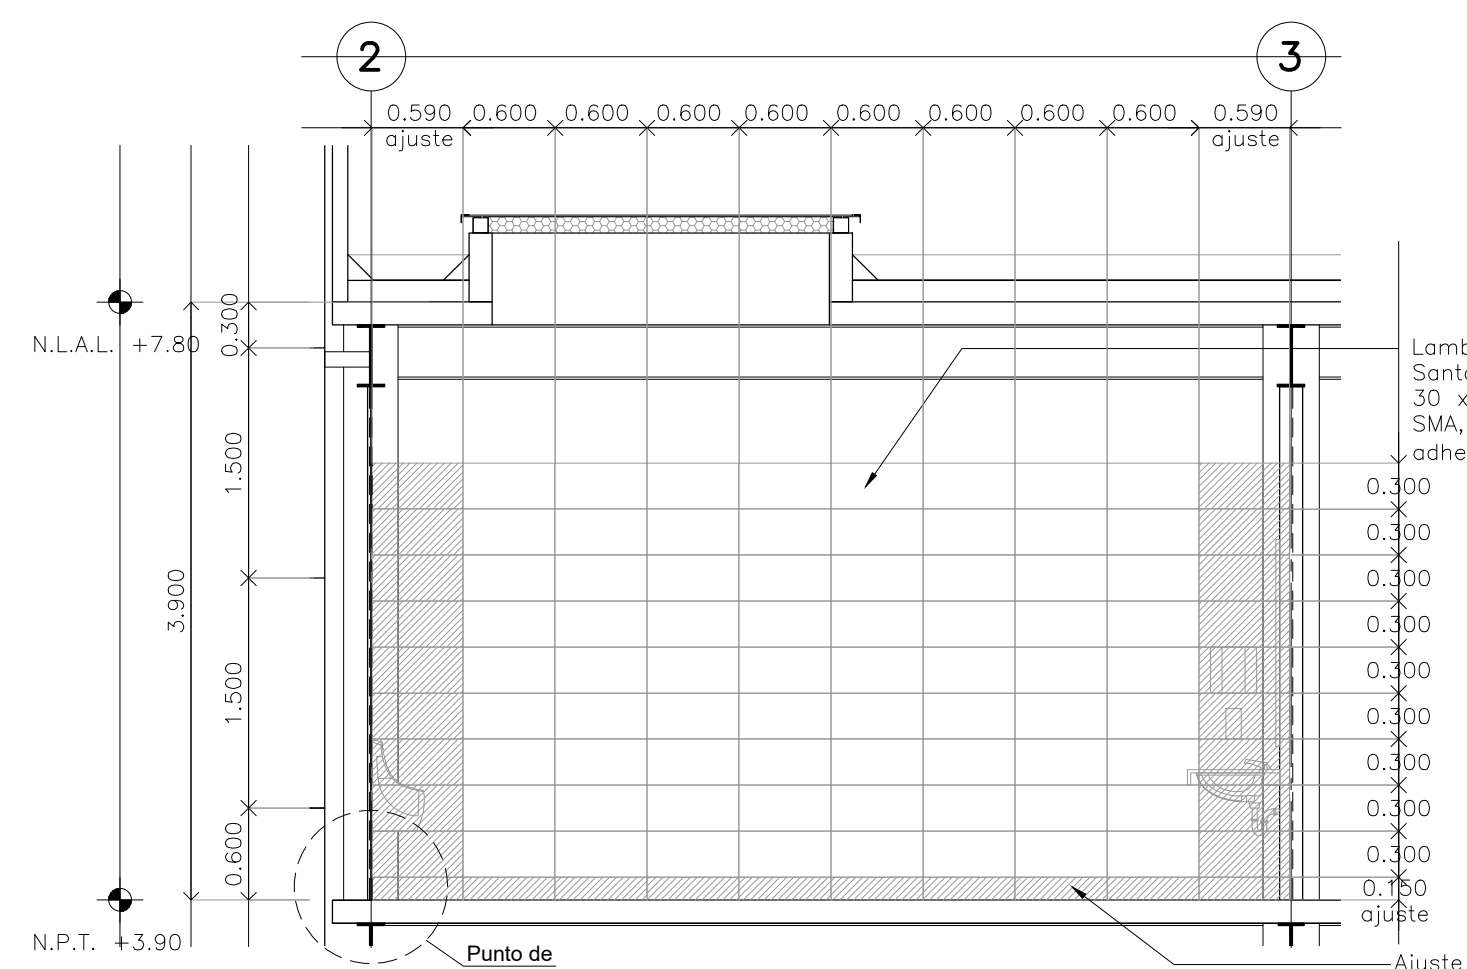


CORTE 03 Detalle 24

Escala: 1:50

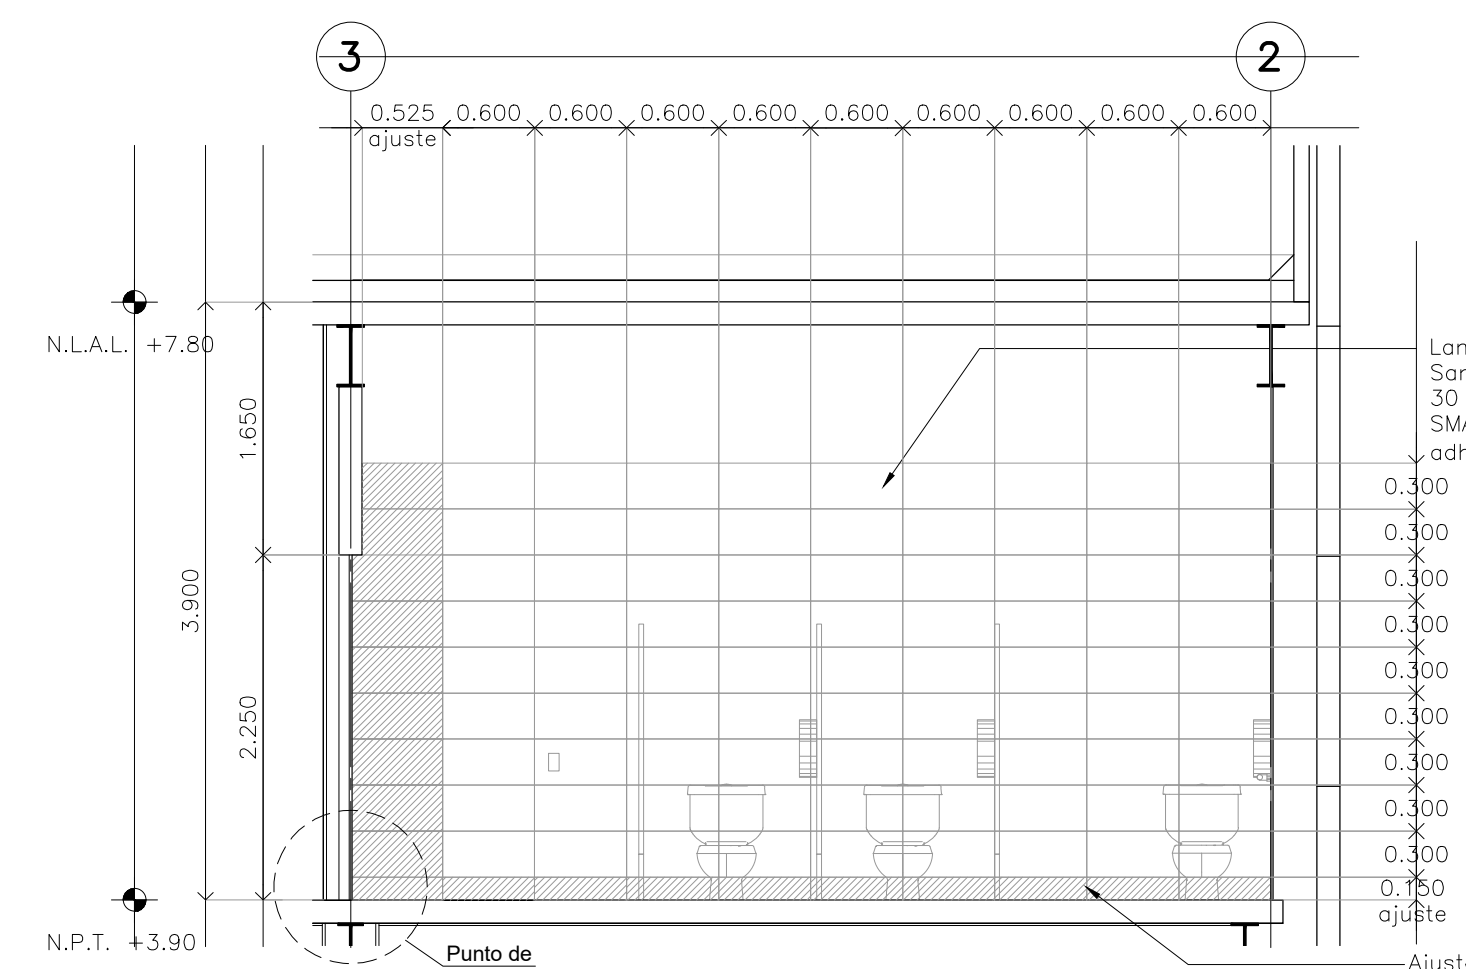


CORTE 04 Detalle 24

Escala: 1:50

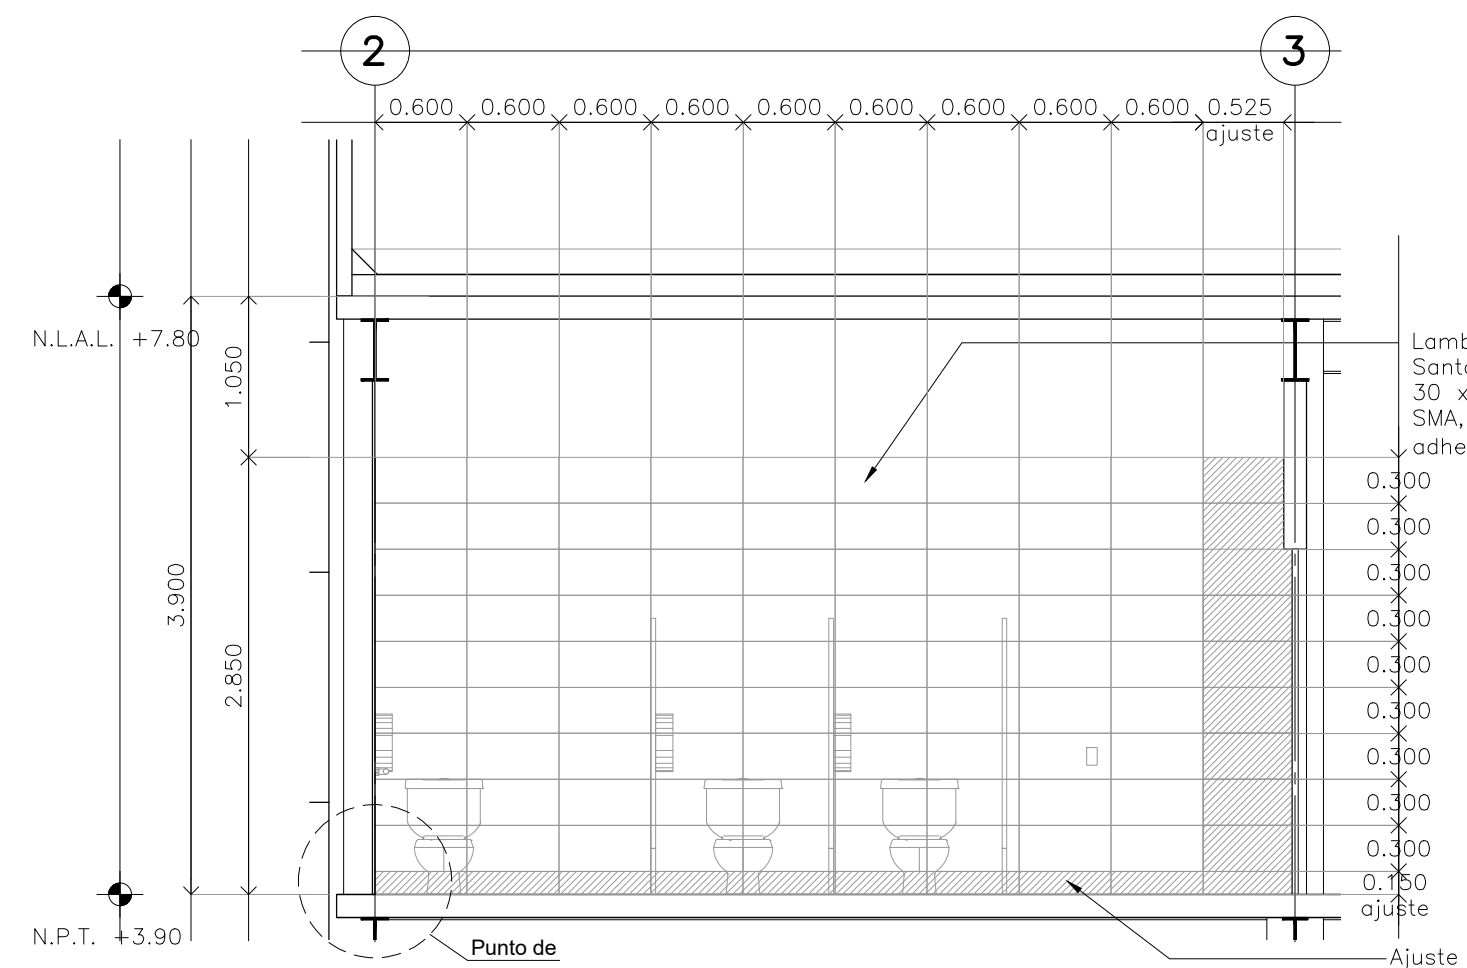

CORTE 05 Detalle 24

Escala: 1:50

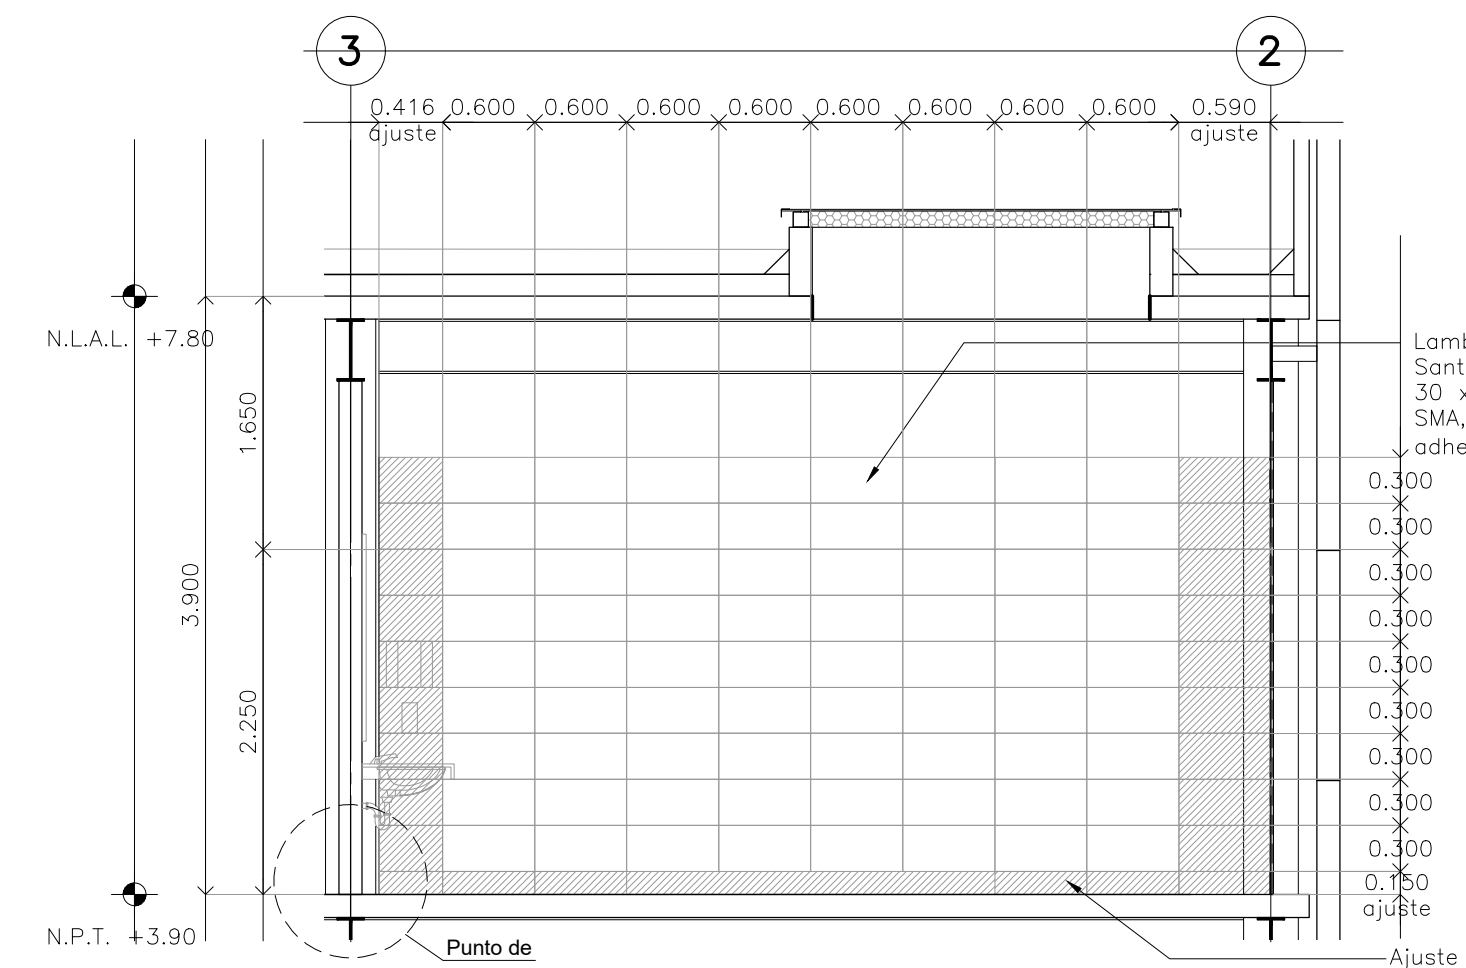

CORTE 06 Detalle 24

Escala: 1:50

BOLETÍN ARQUITECTÓNICO

DATOS DEL PROPIETARIO

NOMBRE: No.
CALLE:
DELEGACIÓN:
TELÉFONO:
FIRMA:

DATOS DEL D.R.O

NOMBRE:
CÉDULA PROFESIONAL:
DIRECCIÓN:
DELEGACIÓN:
TELÉFONO:
FIRMA:

CORRESPBLE. INGENIERÍAS

NOMBRE:
CÉDULA PROFESIONAL:
DIRECCIÓN:
DELEGACIÓN:
TELÉFONO:
FIRMA:

DATOS GENERALES

DATOS DEL PREDIO

CLAVE CATASTRAL:
ÁREA: M2.
LOTE:
MEDIDA DEL FRENTE: FONDO: m
DIRECCIÓN:
ENTRE LA CALLE:
Y LA CALLE:
COLONIA:
DELEGACIÓN:
DICTAMEN DE USO DE SUELO
No. DE FOLIO: FECHA:

USO

HABITACIONAL
UNIFAMILIAR
PLURIFAMILIAR (CONDOMINIO)
COMERCIAL
SERVICIOS
INDUSTRIAL

NORMATIVIDAD

CONCEPTO	NORMA	PROYECTO	DF.
ALTURA MÁXIMA PERMITIDA			
COEFICIENTE DE OCUPACIÓN DEL SUELO			
COEFICIENTE DE UTILIZACIÓN DEL SUELO			
COEFICIENTE DE ABSORCIÓN DEL SUELO			
PORCENTAJE DEL ÁREA LIBRE			
RESTRICCIÓN AL FRENTE			
CAJONES DE ESTACIONAMIENTO			
RESTRICCIÓNES DIC. USO DE SUELO			

FIRMA:

**RIVERO BORRELL - GUTIERREZ
ARQUITECTOS**

FECHA:

2018_07_31

NOTA:

Se anexa Boletín como información complementaria a Proyecto Ejecutivo

Se muestra despiece de lambrín de mármol Santo Tomás de 60x30cm para muros internos en Baños.

ESCALA:

1 : 50

COTAS:

METROS

CLAVE:

BA-23

BOLETÍN ARQ

23