


PROYECTO EJECUTIVO

CARPINTERÍAS

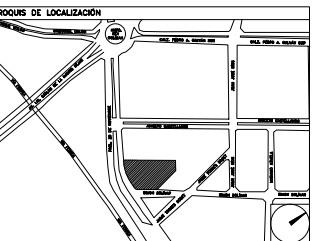

NÚMERO DEL PLANO: _____ NORTE:










UBICACIÓN DEL ARCHIVO: _____



USO ESPECÍFICO DEL PREDIO: _____

TIPO DE TRÁMITE: _____

DATOS DEL PROPIETARIO		DATOS GENERALES																		
NOMBRE: _____ CALLE: _____ COLONIA: _____ DELEGACIÓN: _____ TELÉFONO: _____ FIRMA: _____		DATOS DEL PREDIO																		
DATOS DEL D.R.O		USO																		
NOMBRE: _____ CÉDULA PROFESIONAL: _____ DIRECCIÓN: _____ DELEGACIÓN: _____ TELÉFONO: _____ FIRMA: _____		CLAVE CATASTRAL: _____ ÁREA: _____ m ² LOTES: _____ MEDIDA DEL FRENTE: _____ m FONDO: _____ m DIRECCIÓN: _____ CALLE: _____ ENTRE LA CALLE Y LA CALLE: _____ COLONIA: _____ DELEGACIÓN: _____ DICTAMEN DE USO DE SUELO No. DE FOLIO: _____ FECHA: _____		HABITACIONAL <input type="checkbox"/> UNIFAMILIAR <input type="checkbox"/> PLURIFAMILIAR (CONDOMINIO) <input type="checkbox"/> COMERCIAL <input type="checkbox"/> SERVICIOS <input type="checkbox"/> INDUSTRIAL <input type="checkbox"/>																
CORRESPBLE. INGENIERÍAS		NORMATIVIDAD																		
NOMBRE: _____ CÉDULA PROFESIONAL: _____ DIRECCIÓN: _____ DELEGACIÓN: _____ TELÉFONO: _____ FIRMA: _____		CONCEPTO																		
		ALTIMETRIA PERMITIDA _____ COEFICIENTE DE OCUPACIÓN DEL SUELO _____ COEFICIENTE DE UTILIZACIÓN DEL SUELO _____ COEFICIENTE DE ABSORCIÓN DEL SUELO _____ PORCENTAJE DEL ÁREA LIBRE _____ RESTRICCIÓN AL FRENTE _____ CAJONES DE ESTACIONAMIENTO _____ RESTRICCIÓNES DE USO DE SUELO _____		<table border="1"> <thead> <tr> <th>FORMA</th> <th>PROYECTO</th> <th>DPI</th> </tr> </thead> <tbody> <tr> <td> </td> <td> </td> <td> </td> </tr> </tbody> </table>		FORMA	PROYECTO	DPI												
FORMA	PROYECTO	DPI																		
FIRMA: _____																				

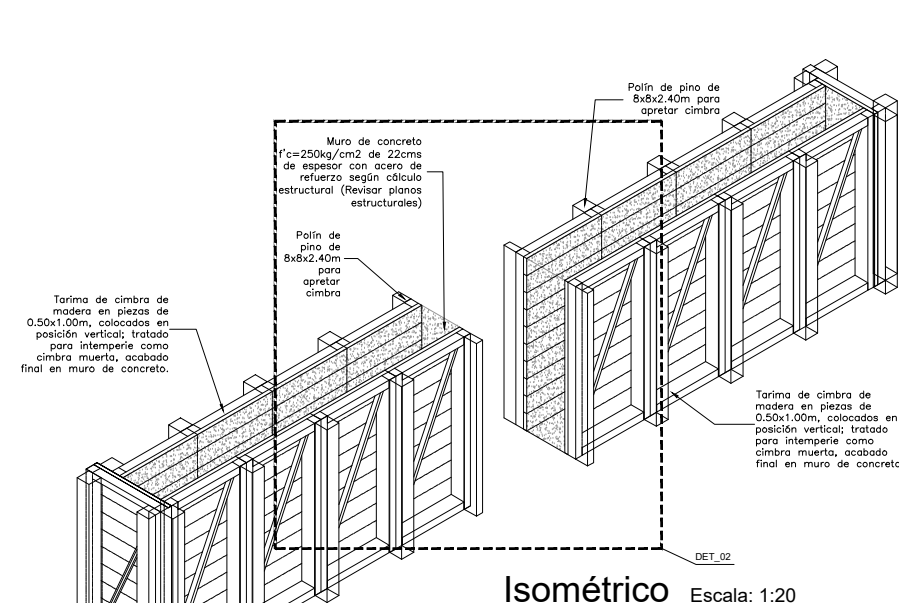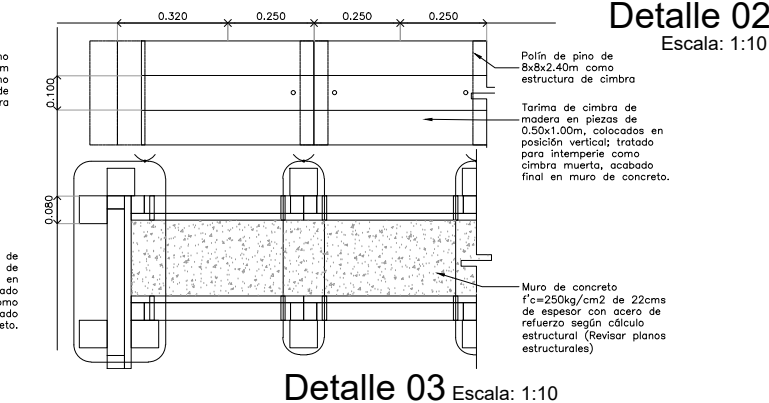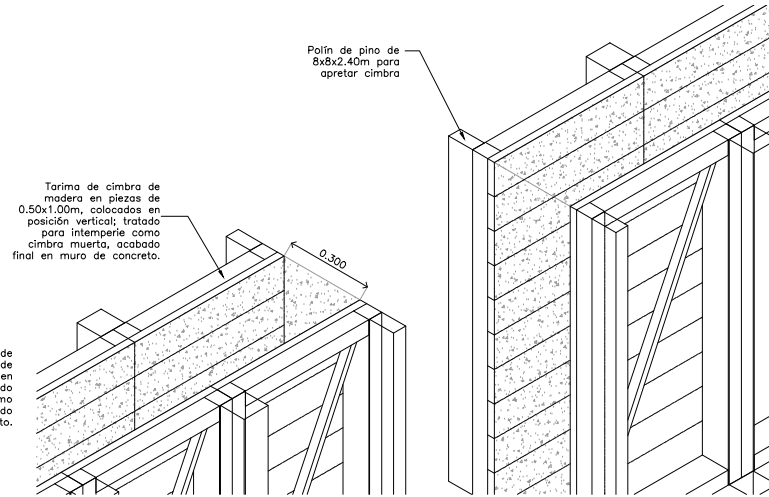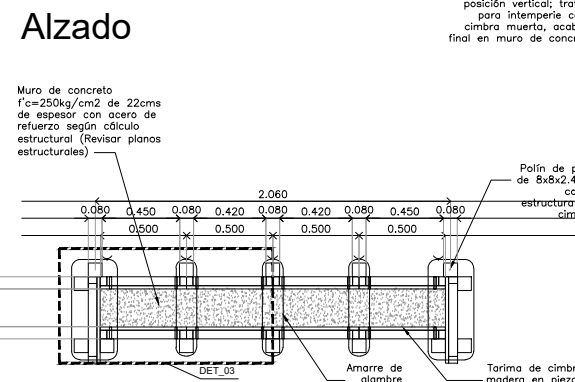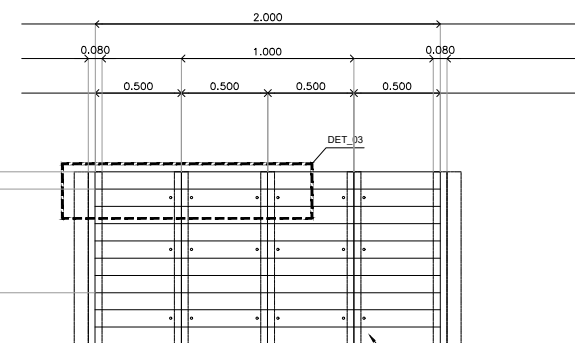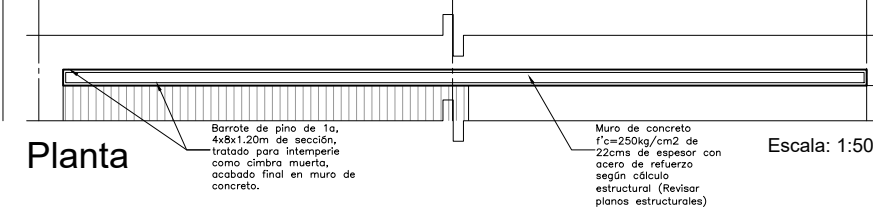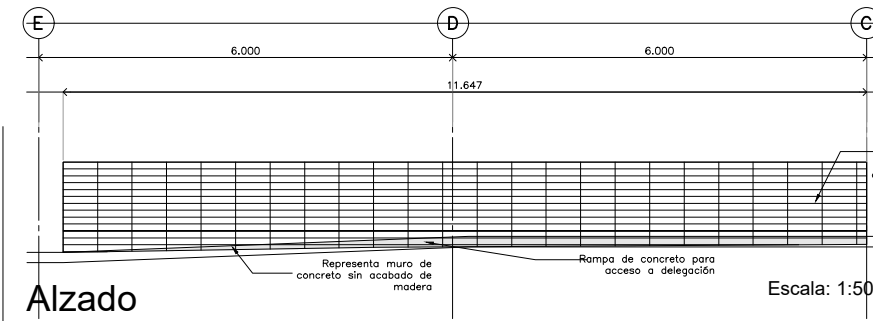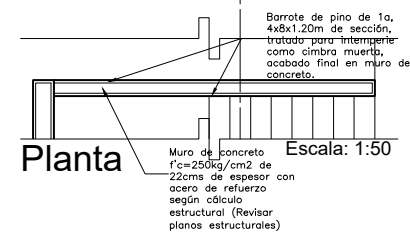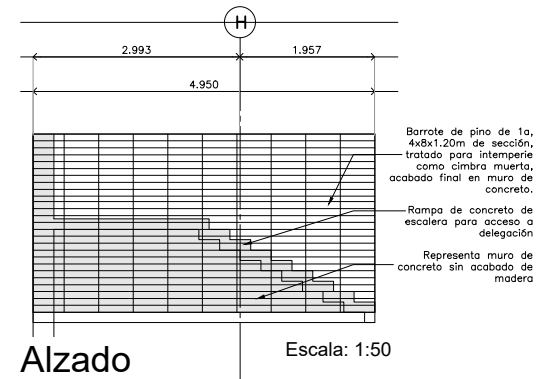

DESPIECE DE CIMBRA DE MURO DE CONCRETO

RIVERO BORRELL - GUTIERREZ
ARQUITECTOS

SELLO

ESCALA: 1 : 125

COTAS: METROS

CLAVE: CP-11a

Este plano sustituye a los anteriores
 REVISIÓN - 00 / 27 abril 2018