


**CENTRO DE SERVICIO INFONAVIT
CESI / DELEGACIÓN / COLIMA**
**PROLONGACIÓN 20 DE NOVIEMBRE S/N ESQ. CON SIMÓN BOLIVAR
MZN 78 LT 15, COL. SAN PABLO, COLIMA, COLIMA**


- NOTAS GENERALES**
1. LAS DIMENSIONES Y COTAS DESCRITAS EN ESTOS DIBUJOS DEBERÁN TENER PRECEDENCIA SOBRE LA E S C A L A .
 2. LOS CONTRATISTAS DEBERÁN VERIFICAR Y SER RESPONSABLES POR TODAS LAS DIMENSIONES Y CONDICIONES EN EL TRABAJO Y RIVERO BORRELL - GUTIERREZ ARQUITECTOS DEBE SER NOTIFICADA DE CUALQUIER VARIACIÓN EN LAS DIMENSIONES Y CONDICIONES INDICADAS EN CADA UNO DE LOS PLANOS .
 3. LAS ESPECIFICACIONES Y DETALLES EN LA ESCALA ADECUADA DEBERÁN SER SOMETIDOS A LA APROBACIÓN POR RIVERO BORRELL - GUTIERREZ ARQUITECTOS PARA PROCEDER A LA FABRICACIÓN DE LOS ELEMENTOS QUE SE INDICAN .
 4. TODAS LAS IDEAS, DISEÑOS, ACOMODOS Y PLANES INDICADOS O REPRESENTADOS EN ESTOS PLANOS PERTENECEN Y SON PROPIEDAD DE RIVERO BORRELL - GUTIERREZ ARQUITECTOS; Y FUERON CREADOS Y DESARROLLADOS PARA SU USO EN RELACIÓN CON EL PROYECTO ESPECIFICADO. NINGUNO DE DICHS DISEÑOS, IDEAS, ACOMODOS Y PLANES DEBERÁN SER USADOS Y PRESENTADOS A PERSONAS, FIRMAS O COMPAÑÍAS POR NINGUN MOTIVO CUALQUIERA QUE SEA SIN EL PERMISO ESCRITO DE RIVERO BORRELL - GUTIERREZ ARQUITECTOS .
 5. CONSULTE LAS FECHAS Y REVISIONES SUBSECUENTES DE CADA PLANO; LOS PLANOS ARQUITECTONICOS RIGEN SOBRE LOS PLANOS ESTRUCTURALES, DE INSTALACIONES, ETC., EN CASO DE EXISTIR DISCREPANCIAS, SE CONSULTARÁN CON RIVERO BORRELL - GUTIERREZ ARQUITECTOS .
 6. LAS MODIFICACIONES REALIZADAS EN EL PRESENTE PLANO CANCELAN TODOS LOS ANTERIORES .
 7. TODAS LAS MEDIDAS DE PAÑOS, ÁNGULOS Y NIVELES QUE SE RELACIONEN CON LA INTERSECCIÓN DE CUALQUIER TIPO DE ELEMENTOS DEBERÁN SER VERIFICADOS EN OBRA .
 8. LAS COTAS EN LOS PLANOS QUE CONTIENEN ELEMENTOS DESDOLADOS REPRESENTAN MEDIDAS EN VERDADERA MAGNITUD, POR LO QUE NO NECESARIAMENTE COINCIDEN CON LAS COTAS EN OTROS PLANOS DONDE LOS MISMOS ELEMENTOS APARECEN EN PROYECCIÓN .

PROYECTO EJECUTIVO

DETALLES ESPACIO

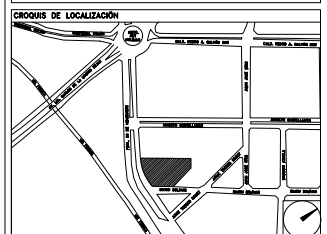

GRUPOS DE LOCALIZACIÓN:
NUMERO DEL PLANO:
LUGAR DEL ARCHIVO:

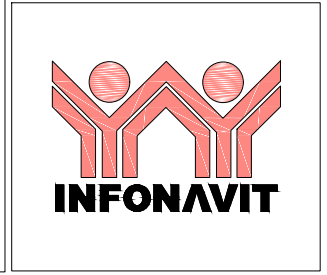

USO ESPECÍFICO DEL PREDIO:
TIPO DE TRÁMITE:

DATOS DEL PROPIETARIO		DATOS GENERALES	
NOMBRE:	No.:	DATOS DEL PREDIO	
CALLE:		USO	
COLONIA:		CLAVE CATASTRAL:	
DELEGACIÓN:		ÁREA:	M2
TELEFONO:		LOTES:	
FIRMA:		MEDIDA DEL FRENTE:	FONDO: m
DATOS DEL D.R.O		DIRECCIÓN:	HABITACIONAL <input type="checkbox"/>
NOMBRE:		CALLE:	UNIFAMILIAR <input type="checkbox"/>
CÉDULA PROFESIONAL:		ENTRE LA CALLE:	PLURIFAMILIAR (CONDOMINIO) <input type="checkbox"/>
DIRECCIÓN:		Y LA CALLE:	COMERCIAL <input type="checkbox"/>
DELEGACIÓN:		COLONIA:	SERVICIOS <input type="checkbox"/>
TELEFONO:		DELEGACIÓN:	INDUSTRIAL <input type="checkbox"/>
FIRMA:		DIGITAMEN DE USO DE SUELO	
CORRESPBLE. INGENIERIAS		FECHA:	
NOMBRE:		NORMATIVIDAD	
CÉDULA PROFESIONAL:		CONCEPTO	
DIRECCIÓN:		ALTIMETRIA PERMITIDA	NORMA
DELEGACIÓN:		COEFICIENTE DE OCUPACIÓN DEL SUELO	PROYECTO
TELEFONO:		COEFICIENTE DE UTILIZACIÓN DEL SUELO	DEF.
FIRMA:		COEFICIENTE DE ABSORCIÓN DEL SUELO	
		RESTRICCIÓN AL FRENTE	
		RESTRICCIÓN DE ESTACIONAMIENTO	
		RESTRICCIÓN DE USO DE SUELO	

**RIVERO BORRELL - GUTIERREZ
ARQUITECTOS**


SELLO

ESCALA:
1 : 50


COTAS:
METROS

CLAVE:
DE-03


Este plano sustituye a los anteriores
REVISIÓN - 00 / 27 abril 2018

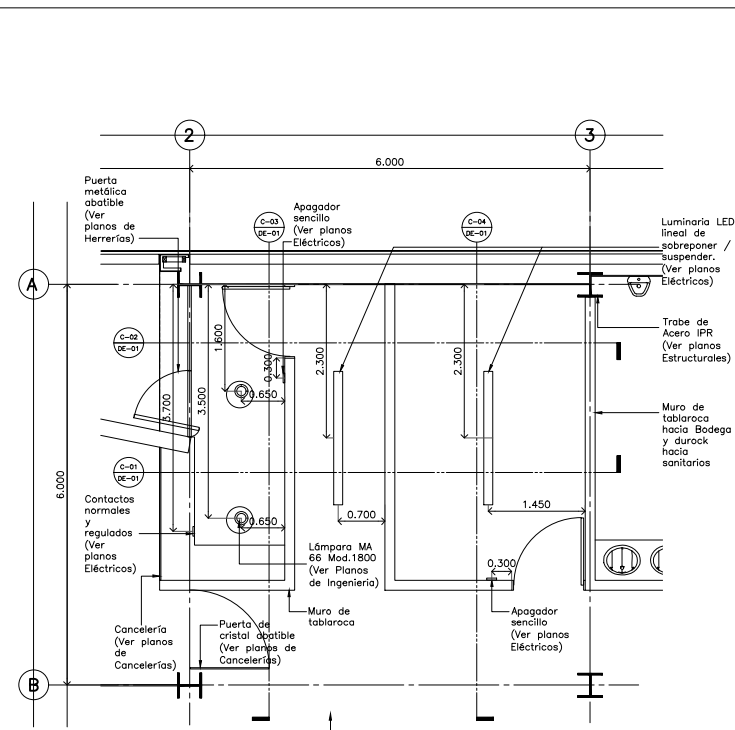


**Detalle 01
Vigilancia, Bodega / CESI**
Escala: 1:50

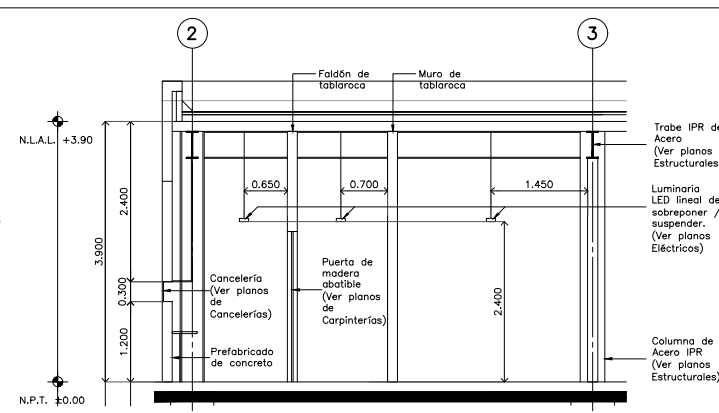


CORTE C-01 Detalle 01 Escala: 1:50

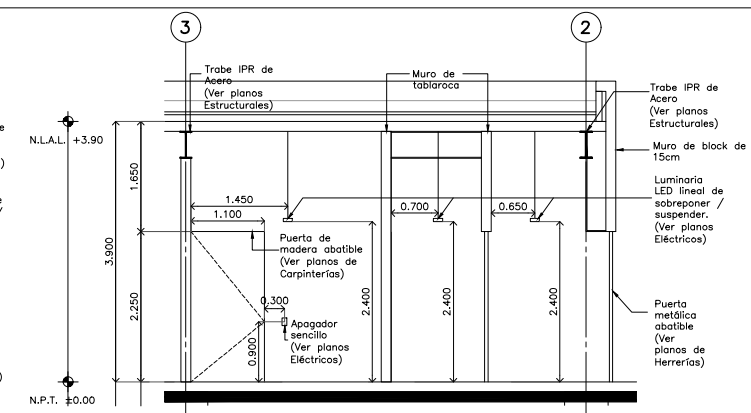


CORTE C-02 Detalle 01 Escala: 1:50

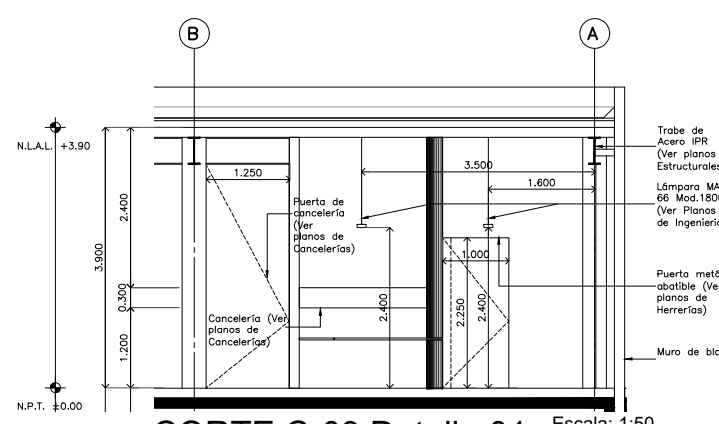


CORTE C-03 Detalle 01 Escala: 1:50

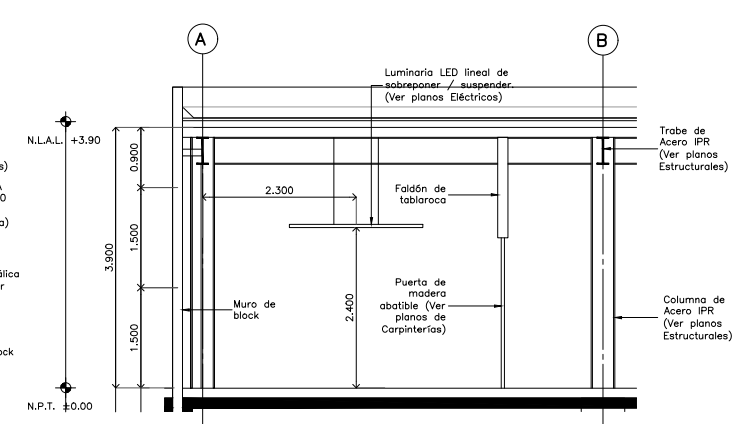


CORTE C-04 Detalle 01 Escala: 1:50

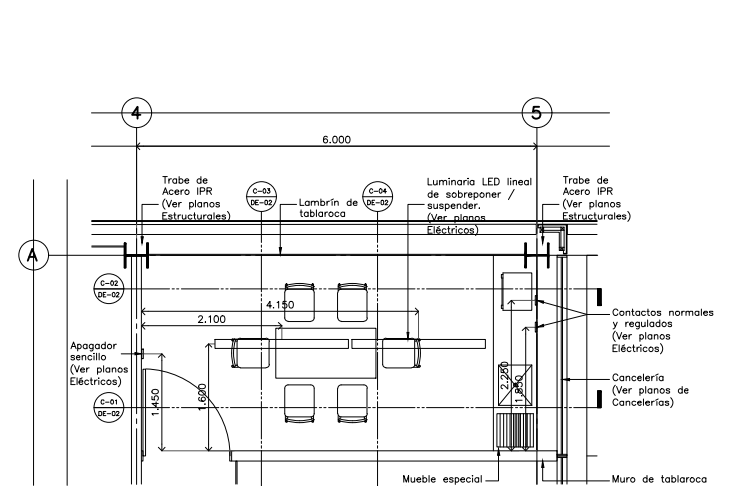


**Detalle 02
Cocineta / CESI**
Escala: 1:50

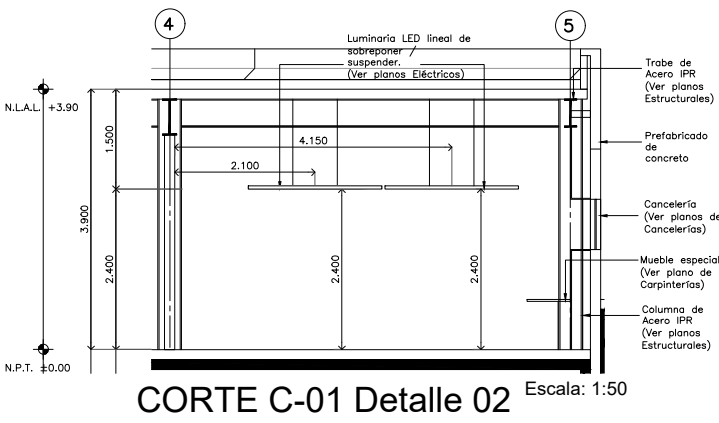


CORTE C-01 Detalle 02 Escala: 1:50

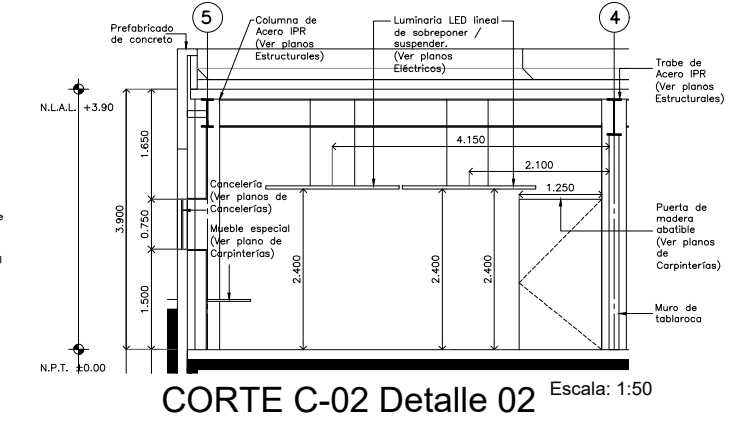

CORTE C-02 Detalle 02 Escala: 1:50

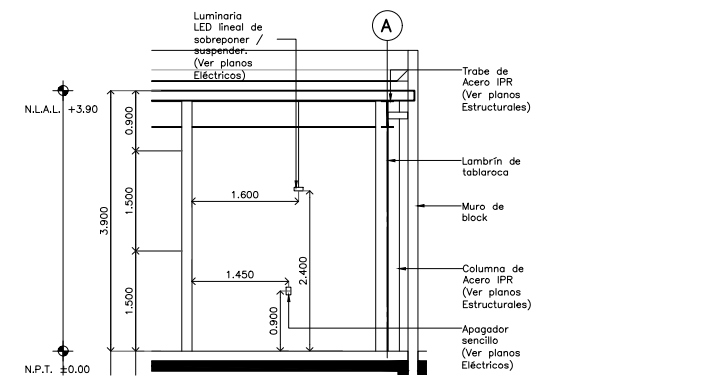

CORTE C-03 Detalle 02
Escala: 1:50

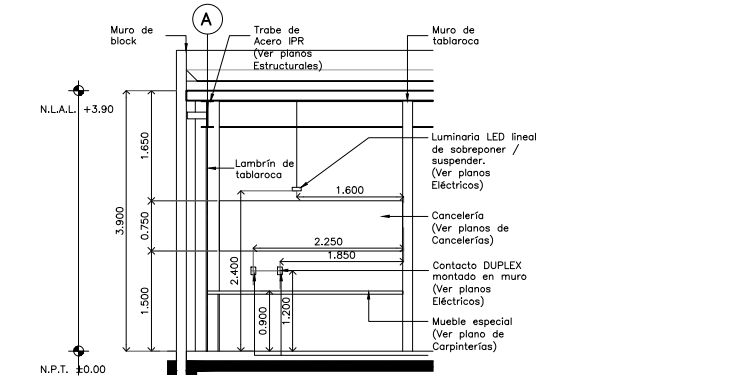

CORTE C-04 Detalle 02
Escala: 1:50