


PROYECTO EJECUTIVO

PLANO: DETALLES ESPACIO

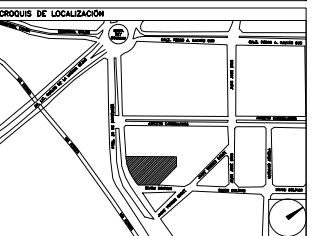

GRUPO DE LOCALIZACIÓN:
 NÚMERO DEL PLANO:
 UBICACIÓN DEL ARCHIVO:
 NORTE:



USO ESPECÍFICO DEL PREDIO:
TIPO DE TRÁMITE:


| DATOS DEL PROPIETARIO | | DATOS GENERALES | |
|-------------------------|------|--------------------------------------|---|
| DATOS DEL D.R.O | | DATOS DEL PREDIO | |
| NOMBRE: | No.: | CLAVE CATASTRAL: | USO: |
| CALLE: | | ÁREA: | M2. HABITACIONAL <input type="checkbox"/> |
| DELEGACIÓN: | | LOTE: | UNIFAMILIAR <input type="checkbox"/> |
| TELEFONO: | | MEDIDA DEL FRENTE: | FONDO: m. FLURFAMILIAR (ECONOMICO) <input type="checkbox"/> |
| FIRMA: | | DIRECCIÓN: | No OFICIAL: COMERCIAL <input type="checkbox"/> |
| DATOS DEL D.R.O | | ENTRE LA CALLE: | SERVICIOS <input type="checkbox"/> |
| NOMBRE: | | Y LA CALLE: | INDUSTRIAL <input type="checkbox"/> |
| CÉDULA PROFESIONAL: | | COLONIA: | |
| DIRECCIÓN: | | DELEGACIÓN: | |
| DELEGACIÓN: | | DICTAMEN DE USO DE SUELO | |
| TELEFONO: | | No. DE FOLIO: | FECHA: |
| FIRMA: | | NORMATIVIDAD | |
| CORRESPBLE. INGENIERIAS | | CONCEPTO | NORMA |
| NOMBRE: | | ALTURA MÁXIMA PERMITIDA | PROYECTO |
| CÉDULA PROFESIONAL: | | COEFICIENTE DE OCUPACIÓN DEL SUELO | DEF. |
| DIRECCIÓN: | | COEFICIENTE DE UTILIZACIÓN DEL SUELO | |
| TELEFONO: | | COEFICIENTE DE ABSORCIÓN DEL SUELO | |
| FIRMA: | | PORCENTAJE DEL ÁREA LIBRE | |
| | | RESTRICCIÓN AL FRENTE | |
| | | CAJONES DE ESTACIONAMIENTO | |
| | | RESTRICCIÓNES DIC. USO DE SUELO | |

RIVERO BORRELL - GUTIERREZ
ARQUITECTOS


SELLO

ESCALA:
 1 : 25
 COTAS:
 METROS
 CLAVE:
 DE-26


Este plano sustituye a los anteriores
REVISIÓN - 00 / 27 abril 2018

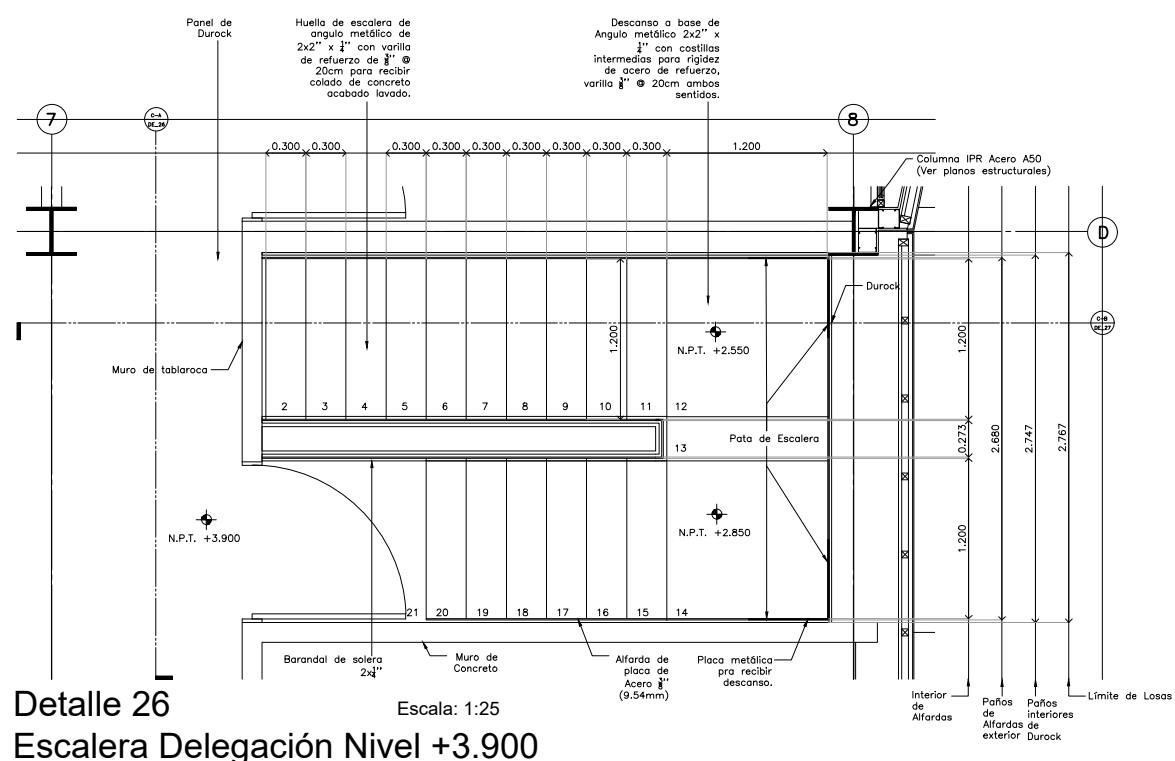

Detalle 26
Escala Delegación Nivel +3.900
 Escala: 1:25

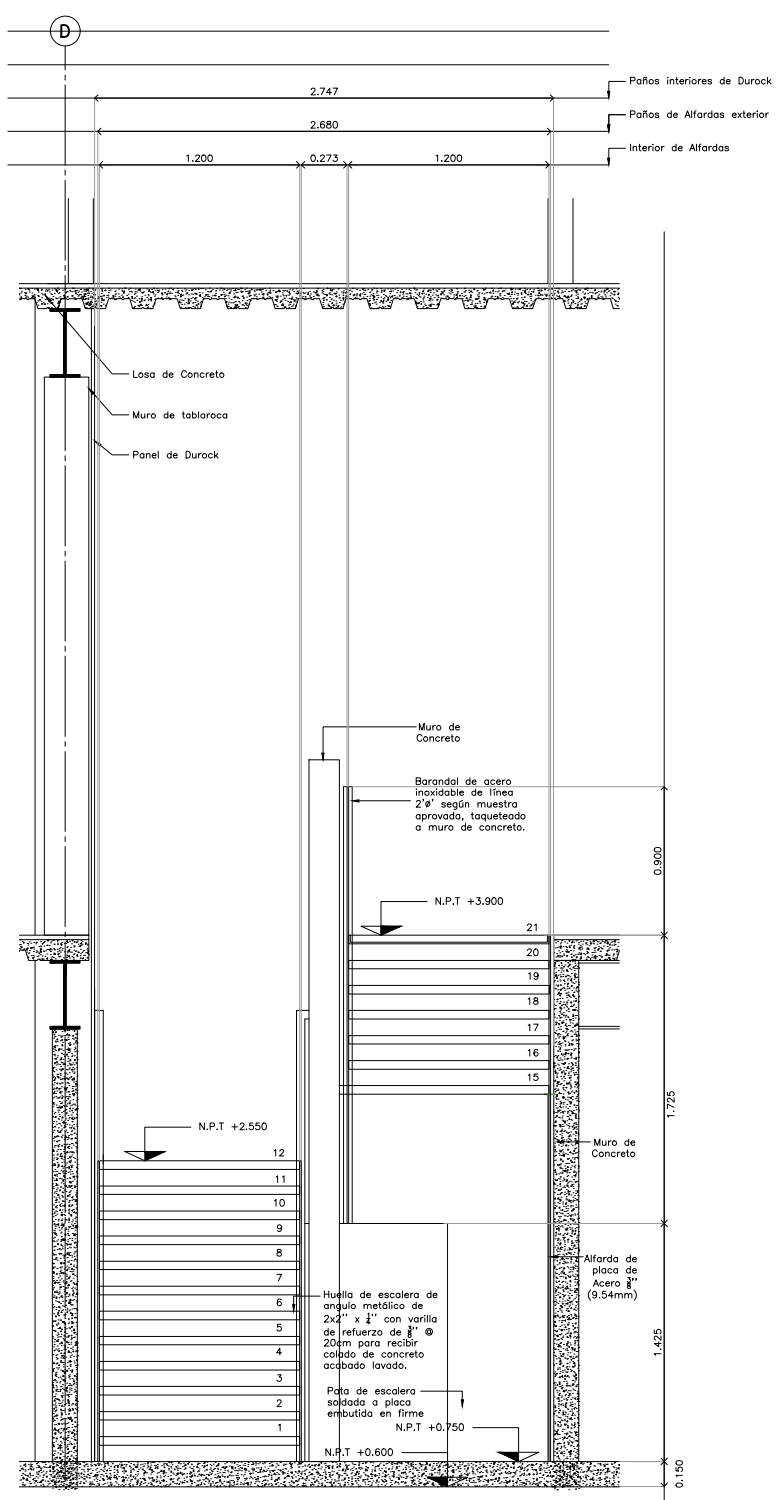

Escala Delegación Corte A

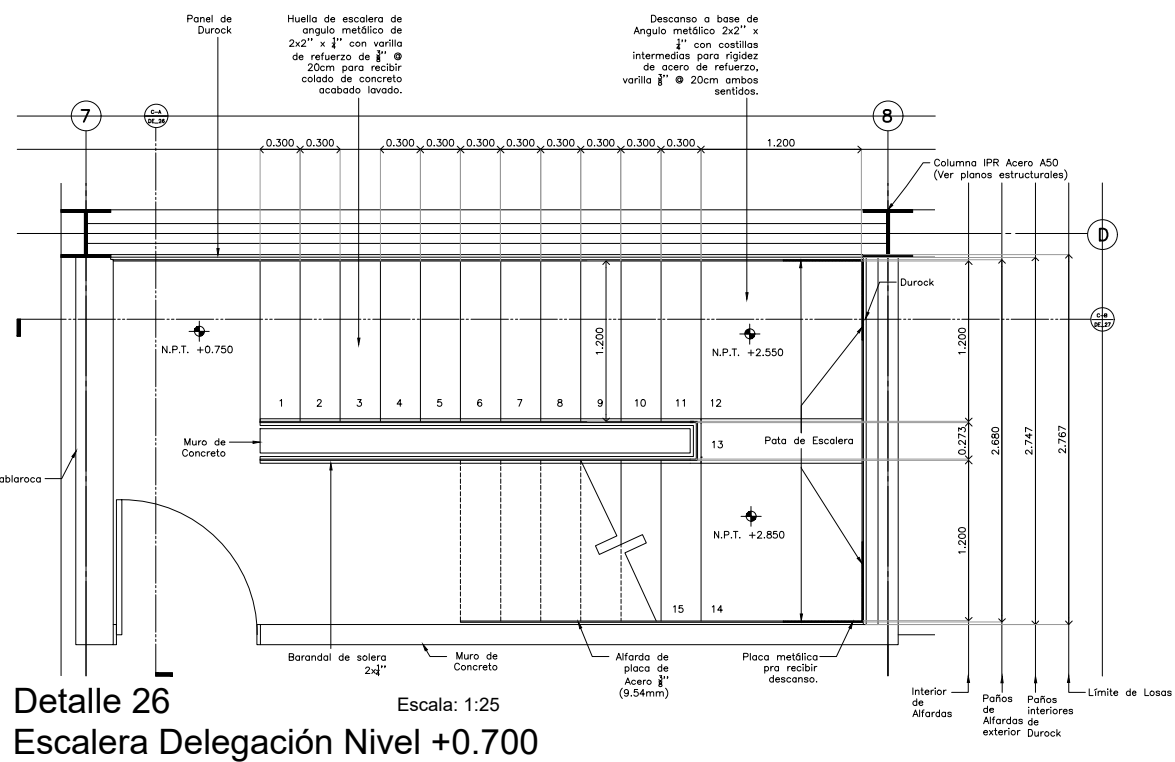

Detalle 26
Escala Delegación Nivel +0.700
 Escala: 1:25