

**CENTRO DE SERVICIO INFONAVIT  
CESI / DELEGACIÓN / COLIMA**  
**PROLONGACIÓN 20 DE NOVIEMBRE S/N ESQ. CON SIMÓN BOLIVAR  
MZN 78 LT 15, COL. SAN PABLO, COLIMA, COLIMA**




NOTAS GENERALES

**SIMBOLOGÍA CONTACTOS EN PISO**

C1		CONTACTO DUPLEX NORMAL, MONTADO EN PISO. (Revisar planos de Ingeniería Eléctrica)
C2		CONTACTO DUPLEX REGULADO, MONTADO EN PISO. (Revisar planos de Ingeniería Eléctrica)
D1		DISPARO PARA CONTACTO NORMAL Y REGULADO DE LOSA HACIA MOBILIARIO EN ESTACIONES DE TRABAJO. (Revisar planos de Ingeniería Eléctrica)
D2		DISPARO PARA CONTACTO NORMAL Y REGULADO DE LOSA HACIA MOBILIARIO EN ESTACIONES DE TRABAJO (OPCIONAL). (Revisar planos de Ingeniería Eléctrica)

**PROYECTO EJECUTIVO**

**DETALLES ESPACIO**

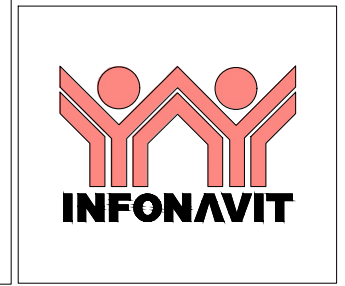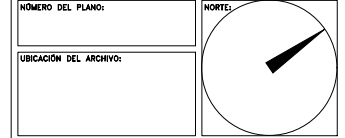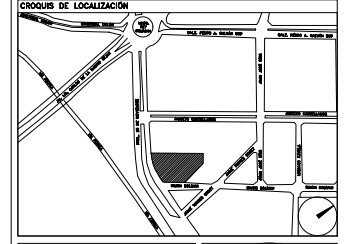

**USO ESPECÍFICO DEL PREDIO:**

**TIPO DE TRÁMITE:**

<b>DATOS DEL PROPIETARIO</b>	<b>DATOS GENERALES</b>																																				
NOMBRE: _____ No.: _____ CALLE: _____ COLONIA: _____ DELEGACIÓN: _____ TELÉFONO: _____ FIRMA: _____	<table border="1"> <tr> <th colspan="2">DATOS DEL PREDIO</th> <th>USO</th> </tr> <tr> <td>CLAVE CATASTRAL: _____</td> <td>M2.</td> <td>HABITACIONAL <input type="checkbox"/></td> </tr> <tr> <td>ÁREA: _____</td> <td>FONDO: m</td> <td>UNIFAMILIAR <input type="checkbox"/></td> </tr> <tr> <td>MEDIDA DEL FRENTE: _____</td> <td>No OFICIAL: _____</td> <td>PLURIFAMILIAR (CONDOMINIO) <input type="checkbox"/></td> </tr> <tr> <td>DIRECCIÓN: _____</td> <td></td> <td>COMERCIAL <input type="checkbox"/></td> </tr> <tr> <td>CALLE: _____</td> <td></td> <td>SERVICIOS <input type="checkbox"/></td> </tr> <tr> <td>ENTRE LA CALLE Y LA CALLE: _____</td> <td></td> <td>INDUSTRIAL <input type="checkbox"/></td> </tr> <tr> <td>COLONIA: _____</td> <td></td> <td></td> </tr> <tr> <td>DELEGACIÓN: _____</td> <td></td> <td></td> </tr> <tr> <td>DICTAMEN DE USO DE SUELO</td> <td></td> <td></td> </tr> <tr> <td>No. DE FOLIO: _____</td> <td>FECHA: _____</td> <td></td> </tr> </table>	DATOS DEL PREDIO		USO	CLAVE CATASTRAL: _____	M2.	HABITACIONAL <input type="checkbox"/>	ÁREA: _____	FONDO: m	UNIFAMILIAR <input type="checkbox"/>	MEDIDA DEL FRENTE: _____	No OFICIAL: _____	PLURIFAMILIAR (CONDOMINIO) <input type="checkbox"/>	DIRECCIÓN: _____		COMERCIAL <input type="checkbox"/>	CALLE: _____		SERVICIOS <input type="checkbox"/>	ENTRE LA CALLE Y LA CALLE: _____		INDUSTRIAL <input type="checkbox"/>	COLONIA: _____			DELEGACIÓN: _____			DICTAMEN DE USO DE SUELO			No. DE FOLIO: _____	FECHA: _____				
DATOS DEL PREDIO		USO																																			
CLAVE CATASTRAL: _____	M2.	HABITACIONAL <input type="checkbox"/>																																			
ÁREA: _____	FONDO: m	UNIFAMILIAR <input type="checkbox"/>																																			
MEDIDA DEL FRENTE: _____	No OFICIAL: _____	PLURIFAMILIAR (CONDOMINIO) <input type="checkbox"/>																																			
DIRECCIÓN: _____		COMERCIAL <input type="checkbox"/>																																			
CALLE: _____		SERVICIOS <input type="checkbox"/>																																			
ENTRE LA CALLE Y LA CALLE: _____		INDUSTRIAL <input type="checkbox"/>																																			
COLONIA: _____																																					
DELEGACIÓN: _____																																					
DICTAMEN DE USO DE SUELO																																					
No. DE FOLIO: _____	FECHA: _____																																				
<b>DATOS DEL D.R.O</b> NOMBRE: _____ CÉDULA PROFESIONAL: _____ DIRECCIÓN: _____ DELEGACIÓN: _____ TELÉFONO: _____ FIRMA: _____	<b>NORMATIVIDAD</b> <table border="1"> <tr> <th>CONCEPTO</th> <th>NORMA</th> <th>PROYECTO</th> <th>DEF.</th> </tr> <tr> <td>ALTURA MÁXIMA PERMITIDA</td> <td></td> <td></td> <td></td> </tr> <tr> <td>COEFICIENTE DE OCUPACIÓN DEL SUELO</td> <td></td> <td></td> <td></td> </tr> <tr> <td>COEFICIENTE DE UTILIZACIÓN DEL SUELO</td> <td></td> <td></td> <td></td> </tr> <tr> <td>COEFICIENTE DE ABSORCIÓN DEL SUELO</td> <td></td> <td></td> <td></td> </tr> <tr> <td>PORCENTAJE DEL ÁREA LIBRE</td> <td></td> <td></td> <td></td> </tr> <tr> <td>RESTRICCIÓN AL FRENTE</td> <td></td> <td></td> <td></td> </tr> <tr> <td>CALZONES DE ESTACIONAMIENTO</td> <td></td> <td></td> <td></td> </tr> <tr> <td>RESTRICCIÓNES DIC. USO DE SUELO</td> <td></td> <td></td> <td></td> </tr> </table>	CONCEPTO	NORMA	PROYECTO	DEF.	ALTURA MÁXIMA PERMITIDA				COEFICIENTE DE OCUPACIÓN DEL SUELO				COEFICIENTE DE UTILIZACIÓN DEL SUELO				COEFICIENTE DE ABSORCIÓN DEL SUELO				PORCENTAJE DEL ÁREA LIBRE				RESTRICCIÓN AL FRENTE				CALZONES DE ESTACIONAMIENTO				RESTRICCIÓNES DIC. USO DE SUELO			
CONCEPTO	NORMA	PROYECTO	DEF.																																		
ALTURA MÁXIMA PERMITIDA																																					
COEFICIENTE DE OCUPACIÓN DEL SUELO																																					
COEFICIENTE DE UTILIZACIÓN DEL SUELO																																					
COEFICIENTE DE ABSORCIÓN DEL SUELO																																					
PORCENTAJE DEL ÁREA LIBRE																																					
RESTRICCIÓN AL FRENTE																																					
CALZONES DE ESTACIONAMIENTO																																					
RESTRICCIÓNES DIC. USO DE SUELO																																					
<b>CORRESPBLE. INGENIERÍAS</b> NOMBRE: _____ CÉDULA PROFESIONAL: _____ DIRECCIÓN: _____ DELEGACIÓN: _____ TELÉFONO: _____ FIRMA: _____	FIRMA: _____																																				

**RIVERO BORRELL - GUTIERREZ  
ARQUITECTOS**


**SELLO**

ESCALA: 1 : 125

COTAS: METROS

CLAVE: DE-29

Este plano sustituye a los anteriores  
 REVISIÓN - 00 / 27 abril 2018

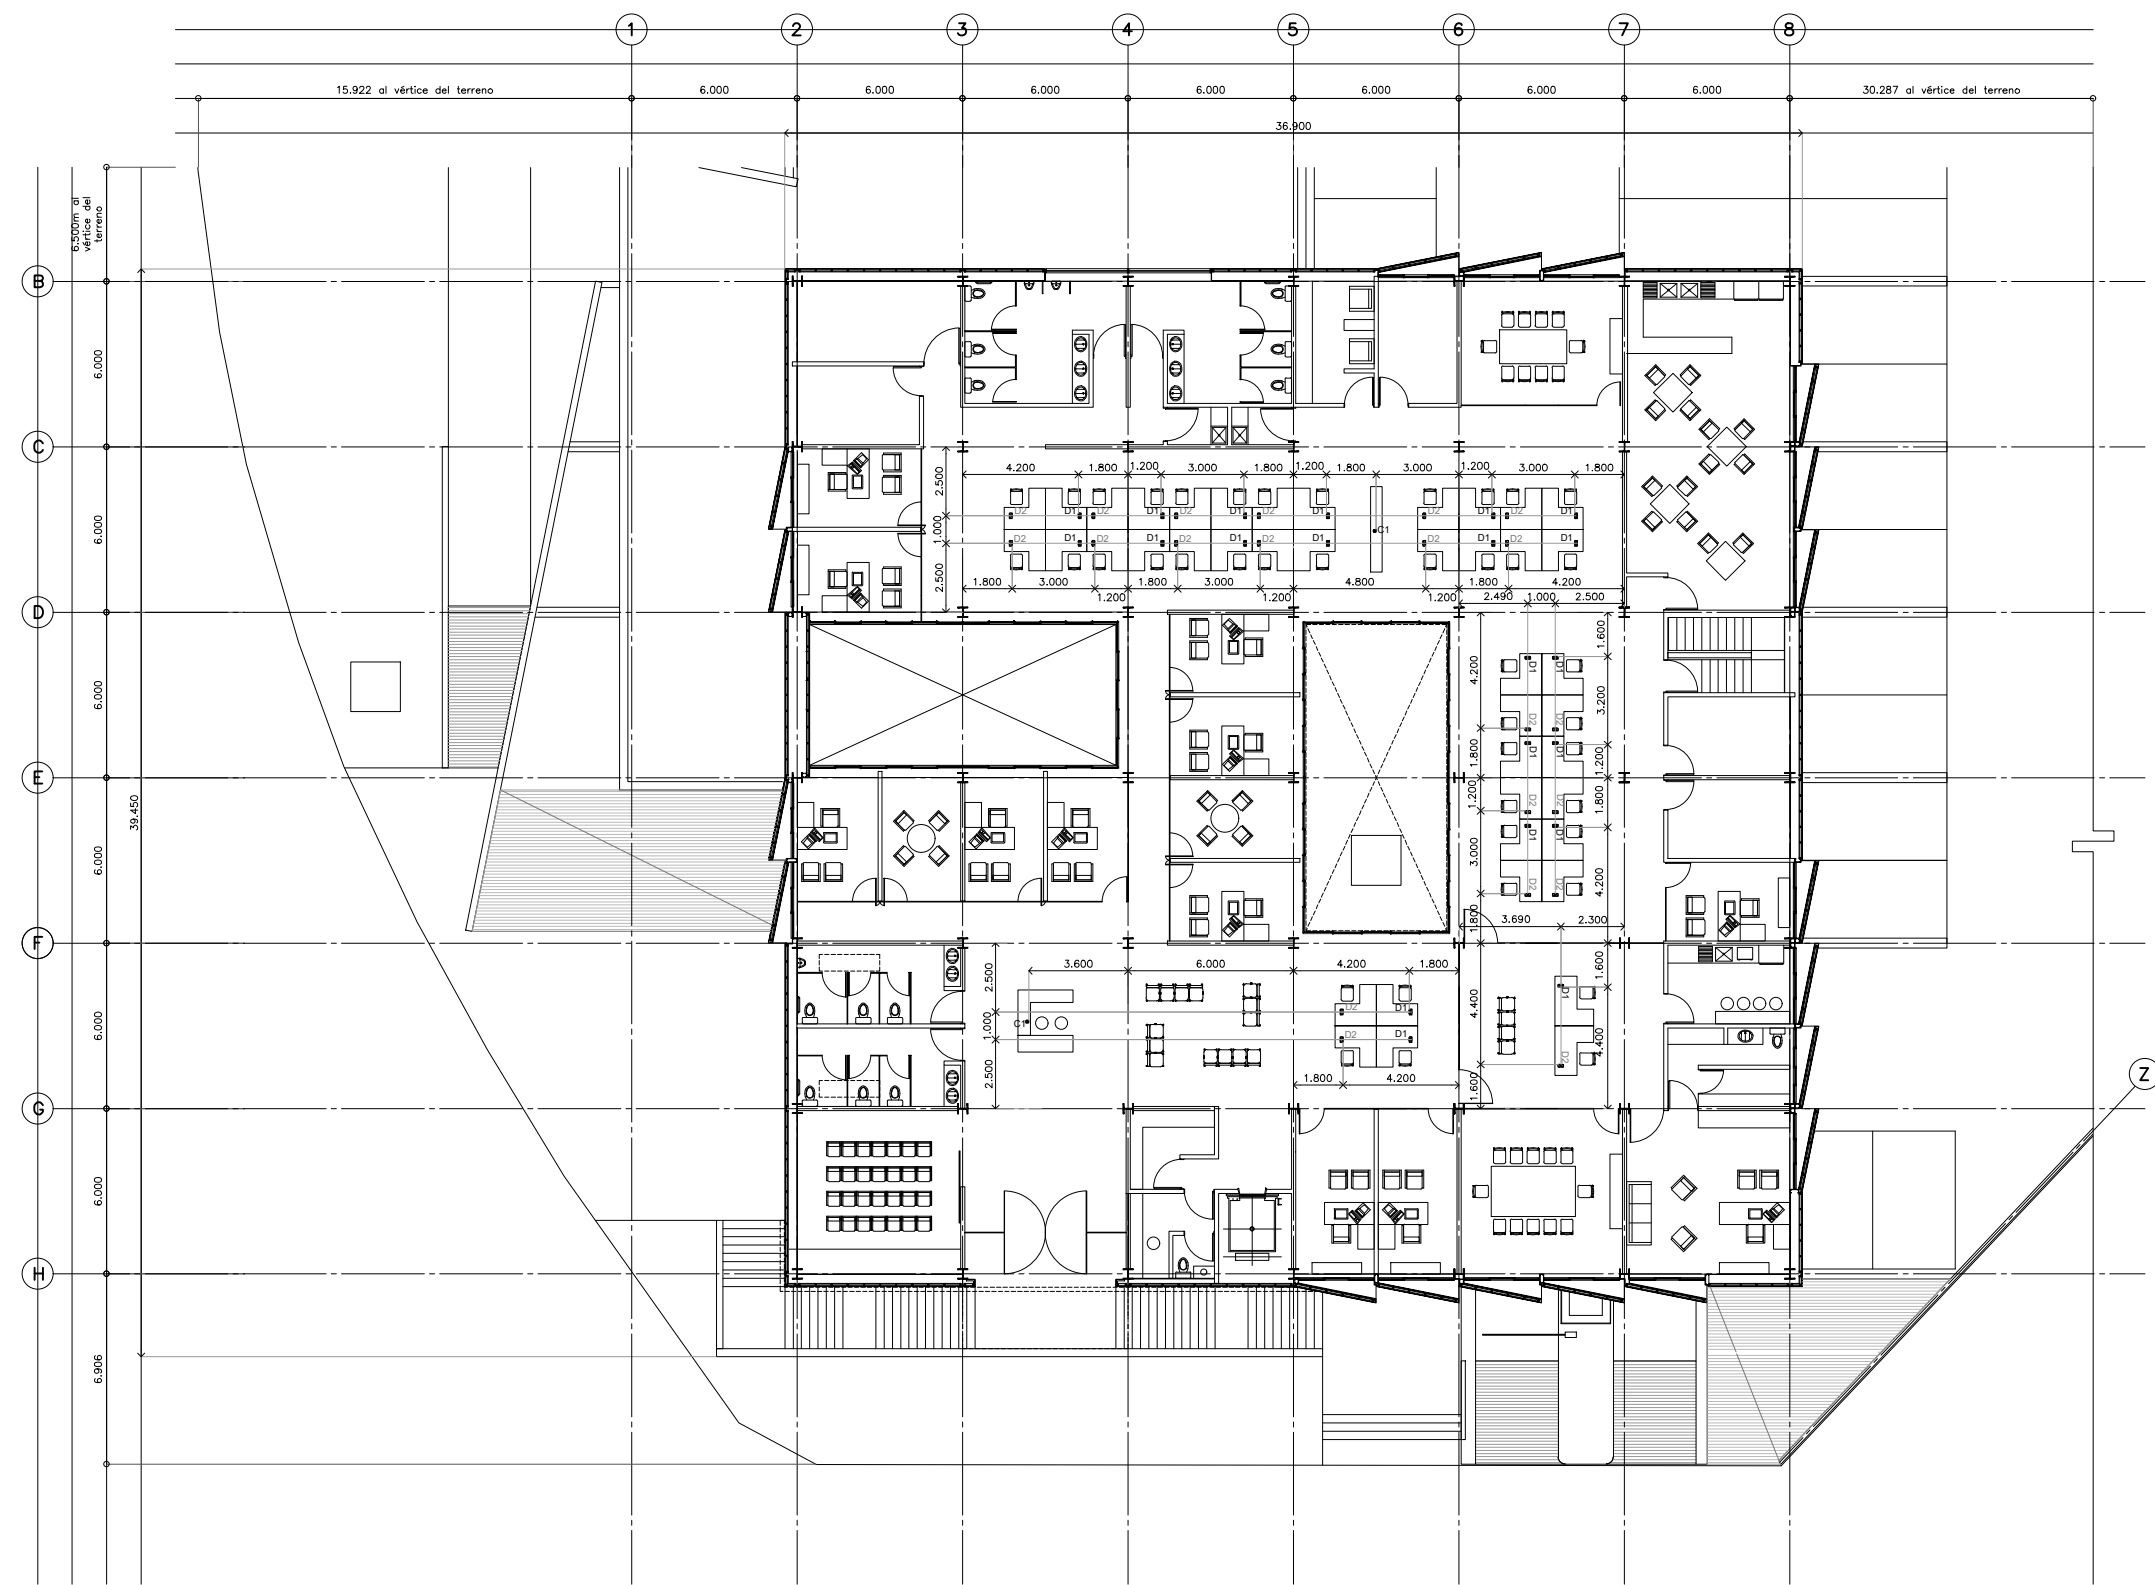

**PLANTA ARQUITECTÓNICA DELEGACIÓN N. +3.900  
DETALLE DE CONTACTOS ELÉCTRICOS EN PISO**