


**PROYECTO EJECUTIVO**

**HERRERÍAS**

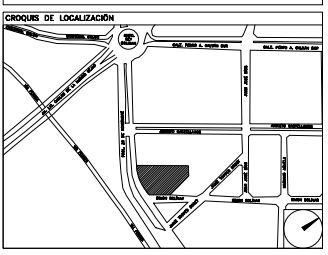

NÚMERO DEL PLANO:   
 UBICACIÓN DEL ARCHIVO:   
 NORTE:



**USO ESPECÍFICO DEL PREDIO:**  
**TIPO DE TRÁMITE:**

<b>DATOS DEL PROPIETARIO</b>		<b>DATOS GENERALES</b>	
NOMBRE: _____ CALLE: _____ COLONIA: _____ DELEGACIÓN: _____ TELÉFONO: _____ FIRMA: _____		<table border="1"> <tr> <th colspan="2">DATOS DEL PREDIO</th> <th colspan="2">USO</th> </tr> <tr> <td>CLAVE CATASTRAL:</td> <td></td> <td>HABITACIONAL</td> <td><input type="checkbox"/></td> </tr> <tr> <td>ÁREA:</td> <td>m<sup>2</sup></td> <td>UNIFAMILIAR</td> <td><input type="checkbox"/></td> </tr> <tr> <td>LOTJE:</td> <td></td> <td>PLURIFAMILIAR (CONDOMINIO)</td> <td><input type="checkbox"/></td> </tr> <tr> <td>MEDIDA DEL FRENTE:</td> <td>FONDO: m</td> <td>COMERCIAL</td> <td><input type="checkbox"/></td> </tr> <tr> <td>DIRECCIÓN:</td> <td>No OFICIAL:</td> <td>SERVICIOS</td> <td><input type="checkbox"/></td> </tr> <tr> <td>CALLE:</td> <td></td> <td>INDUSTRIAL</td> <td><input type="checkbox"/></td> </tr> <tr> <td>ENTRE LA CALLE Y LA CALLE:</td> <td></td> <td></td> <td></td> </tr> <tr> <td>COLONIA:</td> <td></td> <td></td> <td></td> </tr> <tr> <td>DELEGACIÓN:</td> <td></td> <td></td> <td></td> </tr> <tr> <td>TELÉFONO:</td> <td></td> <td></td> <td></td> </tr> <tr> <td>FIRMA:</td> <td></td> <td></td> <td></td> </tr> </table>		DATOS DEL PREDIO		USO		CLAVE CATASTRAL:		HABITACIONAL	<input type="checkbox"/>	ÁREA:	m <sup>2</sup>	UNIFAMILIAR	<input type="checkbox"/>	LOTJE:		PLURIFAMILIAR (CONDOMINIO)	<input type="checkbox"/>	MEDIDA DEL FRENTE:	FONDO: m	COMERCIAL	<input type="checkbox"/>	DIRECCIÓN:	No OFICIAL:	SERVICIOS	<input type="checkbox"/>	CALLE:		INDUSTRIAL	<input type="checkbox"/>	ENTRE LA CALLE Y LA CALLE:				COLONIA:				DELEGACIÓN:				TELÉFONO:				FIRMA:			
DATOS DEL PREDIO		USO	
CLAVE CATASTRAL:		HABITACIONAL	<input type="checkbox"/>	
ÁREA:	m <sup>2</sup>	UNIFAMILIAR	<input type="checkbox"/>	
LOTJE:		PLURIFAMILIAR (CONDOMINIO)	<input type="checkbox"/>	
MEDIDA DEL FRENTE:	FONDO: m	COMERCIAL	<input type="checkbox"/>	
DIRECCIÓN:	No OFICIAL:	SERVICIOS	<input type="checkbox"/>	
CALLE:		INDUSTRIAL	<input type="checkbox"/>	
ENTRE LA CALLE Y LA CALLE:	
COLONIA:	
DELEGACIÓN:	
TELÉFONO:	
FIRMA:	
<b>DATOS DEL D.R.O</b> NOMBRE: _____ CÉDULA PROFESIONAL: _____ DIRECCIÓN: _____ DELEGACIÓN: _____ TELÉFONO: _____ FIRMA: _____		<b>CORRESPBLE. INGENIERIAS</b> NOMBRE: _____ CÉDULA PROFESIONAL: _____ DIRECCIÓN: _____ DELEGACIÓN: _____ TELÉFONO: _____ FIRMA: _____	
		<b>NORMATIVIDAD</b> <table border="1"> <tr> <th>CONCEPTO</th> <th>NORMA</th> <th>PROYECTO</th> <th>DEF.</th> </tr> <tr> <td>ALTURA MÁXIMA PERMITIDA</td> <td></td> <td></td> <td></td> </tr> <tr> <td>COEFICIENTE DE OCUPACIÓN DEL SUELO</td> <td></td> <td></td> <td></td> </tr> <tr> <td>COEFICIENTE DE UTILIZACIÓN DEL SUELO</td> <td></td> <td></td> <td></td> </tr> <tr> <td>COEFICIENTE DE ABSORCIÓN DEL SUELO</td> <td></td> <td></td> <td></td> </tr> <tr> <td>PORCENTAJE DEL ÁREA LIBRE</td> <td></td> <td></td> <td></td> </tr> <tr> <td>RESTRICCIÓN AL FRENTE</td> <td></td> <td></td> <td></td> </tr> <tr> <td>CAJONES DE ESTACIONAMIENTO</td> <td></td> <td></td> <td></td> </tr> <tr> <td>RESTRICCIÓNES DE USO DE SUELO</td> <td></td> <td></td> <td></td> </tr> </table>		CONCEPTO	NORMA	PROYECTO	DEF.	ALTURA MÁXIMA PERMITIDA				COEFICIENTE DE OCUPACIÓN DEL SUELO				COEFICIENTE DE UTILIZACIÓN DEL SUELO				COEFICIENTE DE ABSORCIÓN DEL SUELO				PORCENTAJE DEL ÁREA LIBRE				RESTRICCIÓN AL FRENTE				CAJONES DE ESTACIONAMIENTO				RESTRICCIÓNES DE USO DE SUELO															
CONCEPTO	NORMA	PROYECTO	DEF.	
ALTURA MÁXIMA PERMITIDA	
COEFICIENTE DE OCUPACIÓN DEL SUELO	
COEFICIENTE DE UTILIZACIÓN DEL SUELO	
COEFICIENTE DE ABSORCIÓN DEL SUELO	
PORCENTAJE DEL ÁREA LIBRE	
RESTRICCIÓN AL FRENTE	
CAJONES DE ESTACIONAMIENTO	
RESTRICCIÓNES DE USO DE SUELO	
FIRMA: _____	

**RIVERO BORRELL - GUTIERREZ**  
**ARQUITECTOS**


**SELLO**

ESCALA: **1 : 50**

COTAS: **METROS**


CLAVE: **HE-07**

Este plano sustituye a los anteriores  
**REVISIÓN - 00 / 27 abril 2018**

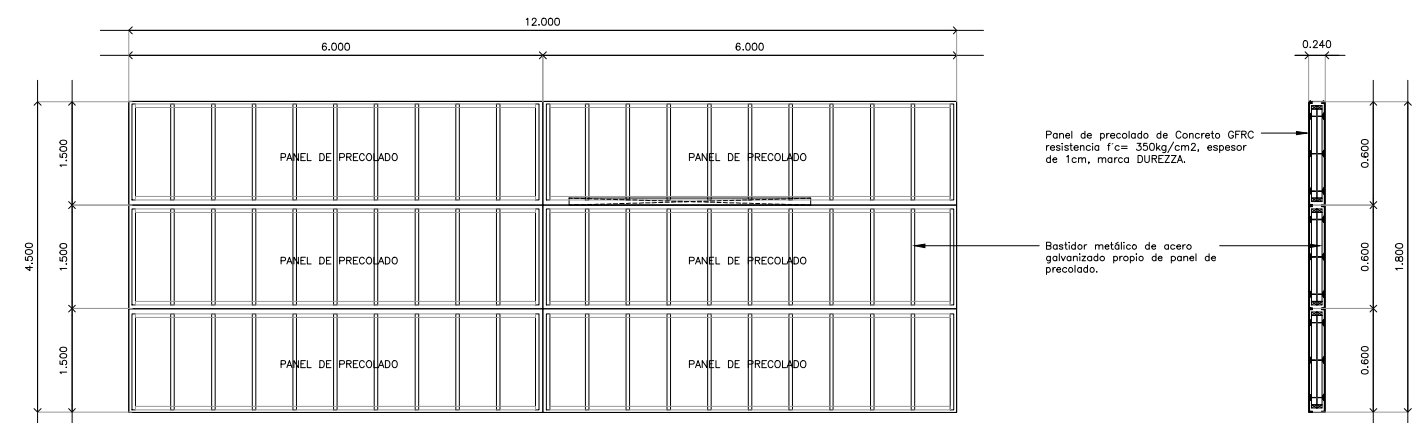


**ALZADO FRONTAL**

**ALZADO LATERAL**

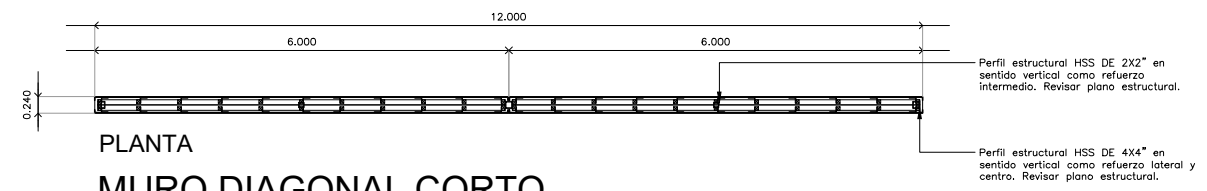


**PLANTA MURO DIAGONAL CORTO**

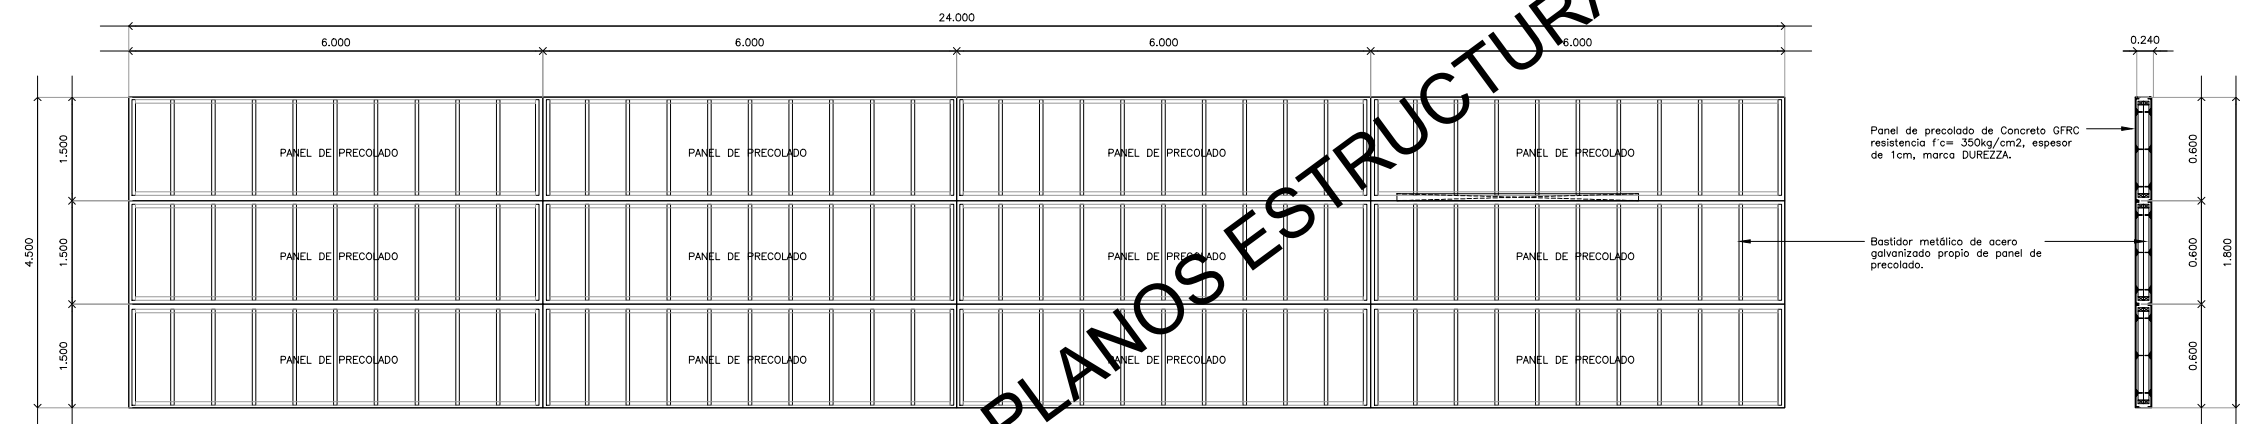


**ALZADO FRONTAL**


**ALZADO LATERAL**

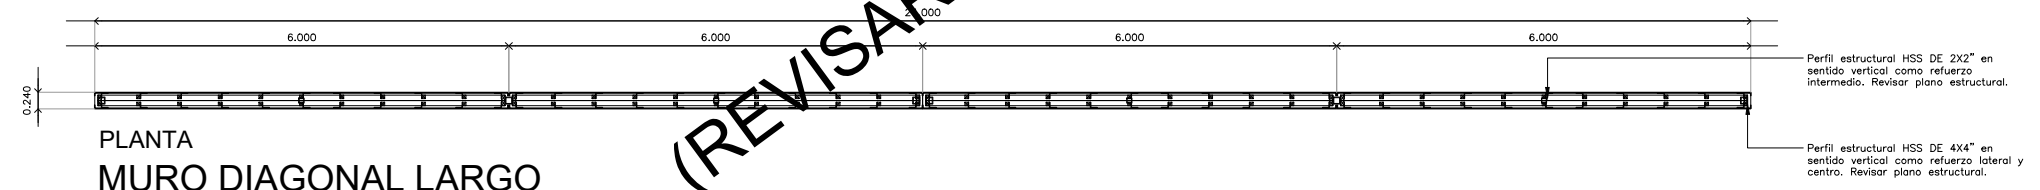

**PLANTA MURO DIAGONAL LARGO**

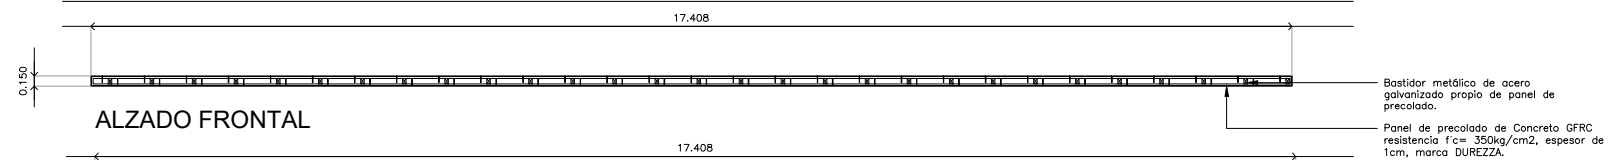

**ALZADO FRONTAL**

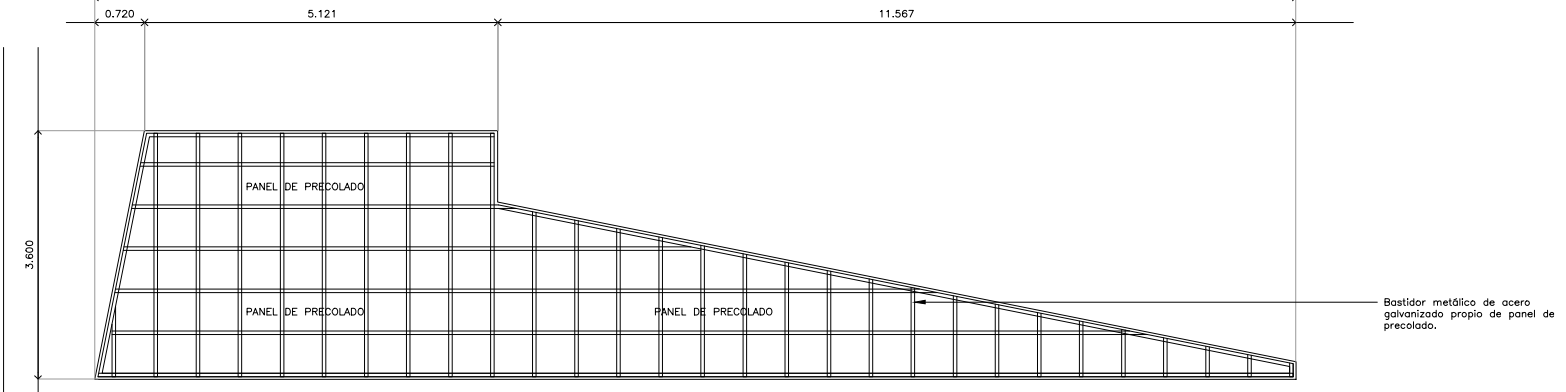

**PLANTA MARQUESINA ACCESO**

**(REVISAR PLANOS ESTRUCTURALES)**

**PROPUESTA DE ARMADOS SUJETO A DISEÑO Y A APROBACIÓN ESTRUCTURAL**