



PROYECTO EJECUTIVO


HERRERÍAS

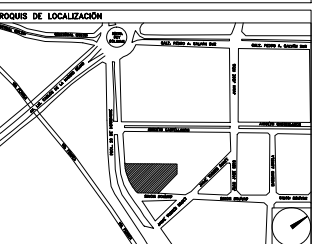


| | |
|------------------------|--------|
| NÚMERO DEL PLANO: | NORTE: |
| UBICACIÓN DEL ARCHIVO: | |

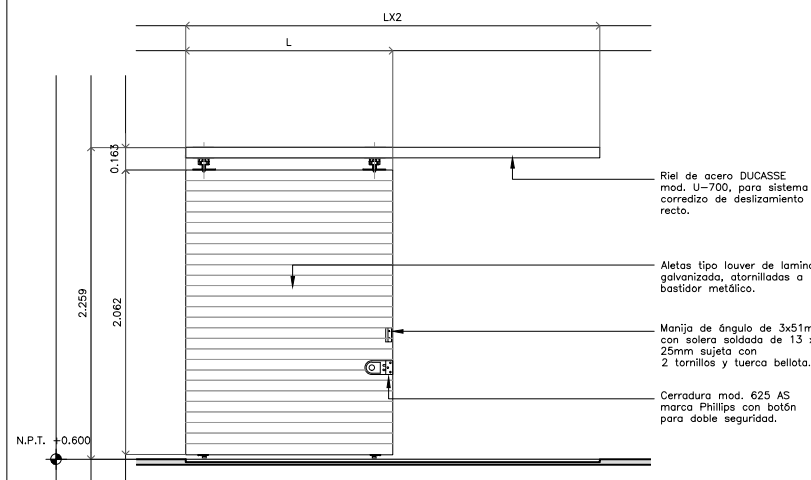


ALZADO FRONTAL

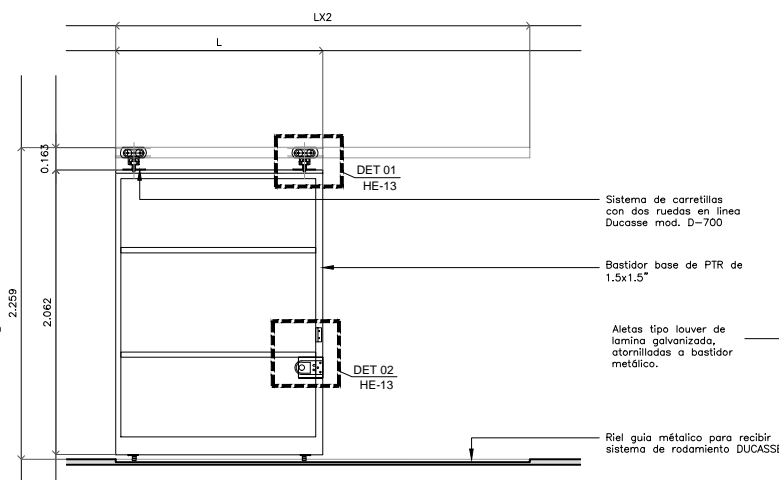


ALZADO FRONTAL (armado de bastidor)

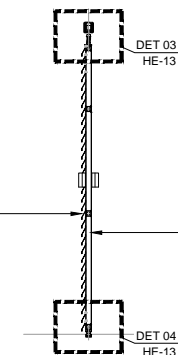


ALZADO LATERAL

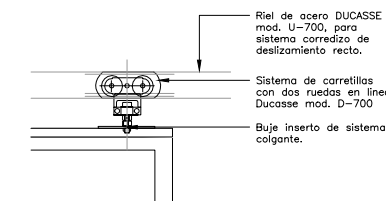


DET-01

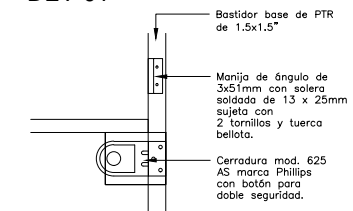

DET-02

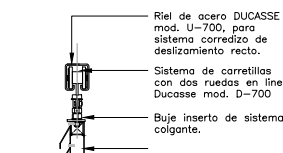


DET-03

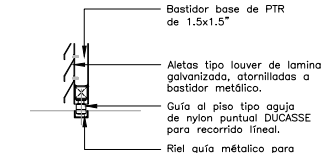


DET-04

ESC: 1:10

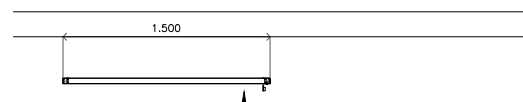


PLANTA

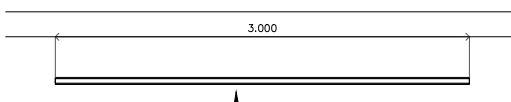


PLANTA RIEL


**PUERTA CORREDIZA BODEGA (tipo)
ESC: 1:25**

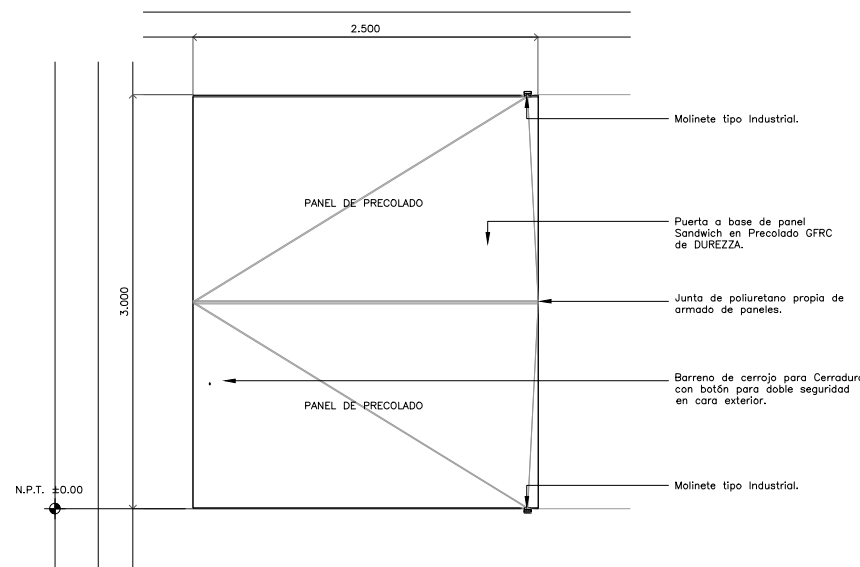


ALZADO FRONTAL

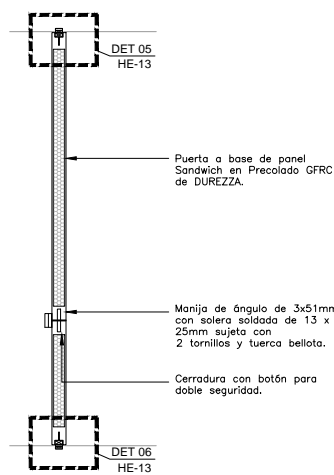


ALZADO LATERAL (panel Sandwich)

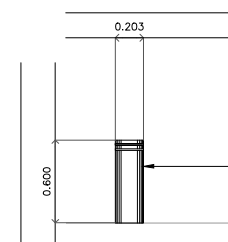

ALZADO FRONTAL

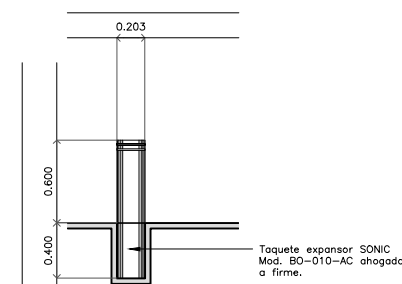


ALZADO LATERAL

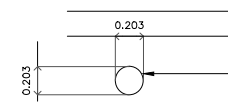


PLANTA

**BOLARDO TIPO
ESC: 1:25**

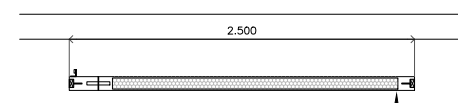


PLANTA

**PUERTA DE PRECOLADO
ESC: 1:25**

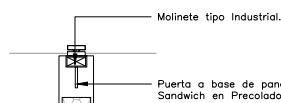

DET-05

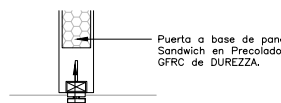

DET-06

ESC: 1:10

USO ESPECÍFICO DEL PREDIO:
TIPO DE TRÁMITE:

| DATOS DEL PROPIETARIO | | DATOS GENERALES | |
|--------------------------------|------|--------------------------------------|-------------|
| NOMBRE: | No.: | DATOS DEL PREDIO | |
| CALLE: | | CLAVE CATASTRAL: | |
| DELEGACIÓN: | | ÁREA: | M2. |
| TELÉFONO: | | LOTE: | FONDO: m |
| FIRMA: | | MEDIDA DEL FRENTE: | No OFICIAL: |
| DATOS DEL D.R.O | | DIRECCIÓN: | |
| NOMBRE: | | CALLE: | |
| CÉDULA PROFESIONAL: | | ENTRE LA CALLE: | |
| DIRECCIÓN: | | Y LA CALLE: | |
| DELEGACIÓN: | | COLONIA: | |
| TELÉFONO: | | DELEGACIÓN: | |
| FIRMA: | | DICTAMEN DE USO DE SUELO | |
| CORRESPBLE. INGENIERÍAS | | No. DE FOLIO: | FECHA: |
| NOMBRE: | | NORMATIVIDAD | |
| CÉDULA PROFESIONAL: | | CONCEPTO | |
| DIRECCIÓN: | | ALTIMETRIA PERMITIDA | |
| DELEGACIÓN: | | COEFICIENTE DE OCUPACIÓN DEL SUELO | |
| TELÉFONO: | | COEFICIENTE DE UTILIZACIÓN DEL SUELO | |
| FIRMA: | | COEFICIENTE DE ABSORCIÓN DEL SUELO | |
| | | PORCENTAJE DEL ÁREA LIBRE | |
| | | RESTRICCIÓN AL FRENTE | |
| | | CAJONES DE ESTACIONAMIENTO | |
| | | RESTRICCIÓNES DIC. USO DE SUELO | |

**RIVERO BORRELL - GUTIERREZ
ARQUITECTOS**

SELLO

ESCALA:
1 : 25

COTAS:
METROS

CLAVE:
HE-13

Este plano sustituye a los anteriores
REVISIÓN - 00 / 27 abril 2018