

CENTRO DE SERVICIO INFONAVIT
CESI / DELEGACIÓN / COLIMA
PROLONGACIÓN 20 DE NOVIEMBRE S/N ESQ. CON SIMÓN BOLIVAR
MZN 78 LT 15, COL. SAN PABLO, COLIMA, COLIMA


- SIMBOLOGÍA**
- ÁRBOLES**
- 1 Palo Mulato (*Bursera simaruba*)
 - 2 Palo Borracho (*Chorisia speciosa*)
 - 3 Lluvia de Oro (*Laburnum anagyroides*)
 - 4 Palma Coco Plumoso (*Syagrus romanzoffiana*)
- ARBUSTOS**
- 5 Maguey Morado (*Tradescantia spathacea*)
 - 6 Zebrina (*Tradescantia zebrina*)
 - 7 Carisa (*Carissa macrocarpa*)
 - 8 Garra de León (*Philodendron selloum*)
 - 9 Viburno Lucido (*Viburnum lucidum*)
- MATERIALES PÉTREOS**
- 10 Arena de Mar

PROYECTO EJECUTIVO

PLANOS:


PAISAJE

CROQUIS DE LOCALIZACIÓN

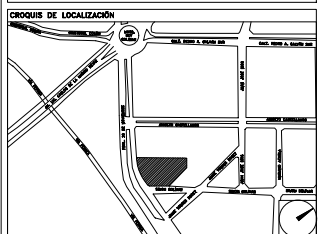

NÚMERO DEL PLANO: _____ NORTE:

UBICACIÓN DEL ARCHIVO: _____



- ARRIATES Y JARDINERAS**
- ARR-00 Arriates JA-00 Jardineras
- Notas:**
- Tierra vegetal en capa de 15 cms. en pasto; 20 cms. en cubresuelos; 30 cms. en arbustos; caja de 1.20x1.20x1.50 en cepellón de árboles.
- REFERENCIAS DEL PLANO:**
- VER PLANOS DEL PROYECTO DE ARQUITECTURA DE PISAJE EN PLANO PA-01
 VER CORES DEL PROYECTO DE ARQUITECTURA DE PISAJE EN PLANO PA-02
 VER TABLAS DE VEGETACIÓN, MUESTRAS, MATERIALES PÉTREOS, ARRIATES Y JARDINERAS EN PLANO PA-03
 VER DETALLES DEL PROYECTO DE ARQUITECTURA DE PISAJE EN PLANO PA-04



USO ESPECÍFICO DEL PREDIO:

TIPO DE TRÁMITE:

DATOS DEL PROPIETARIO

NOMBRE: _____ No.: _____
 CALLE: _____
 COLONIA: _____
 DELEGACIÓN: _____
 TELÉFONO: _____
 FIRMA: _____

DATOS DEL D.R.O

NOMBRE: _____
 CÉDULA PROFESIONAL: _____
 DIRECCIÓN: _____
 DELEGACIÓN: _____
 TELÉFONO: _____
 FIRMA: _____

CORRESPBLE. INGENIERÍAS

NOMBRE: _____
 CÉDULA PROFESIONAL: _____
 DIRECCIÓN: _____
 DELEGACIÓN: _____
 TELÉFONO: _____
 FIRMA: _____

DATOS GENERALES

DATOS DEL PREDIO		USO
CLAVE CATASTRAL:		
ÁREA:	M2.	HABITACIONAL <input type="checkbox"/>
LOTE:		UNIFAMILIAR <input type="checkbox"/>
MEJORA DEL FRENTE:	FONDO: m	PLURIFAMILIAR (CONDOMINIO) <input type="checkbox"/>
DIRECCIÓN:	No OFICIAL:	COMERCIAL <input type="checkbox"/>
CALLE:		SERVICIOS <input type="checkbox"/>
ENTRE LA CALLE Y LA CALLE:		INDUSTRIAL <input type="checkbox"/>
COLONIA:		
DELEGACIÓN:		
DICTAMEN DE USO DE SUELO	FECHA:	
No. DE FOLIO:		

NORMATIVIDAD

CONCEPTO	NORMA	PROYECTO	OP.
ALTURA MÁXIMA PERMITIDA			
COEFICIENTE DE OCUPACIÓN DEL SUELO			
COEFICIENTE DE UTILIZACIÓN DEL SUELO			
COEFICIENTE DE ABSORCIÓN DEL SUELO			
PORCENTAJE DEL ÁREA LIBRE			
RESTRICCIÓN AL FRENTE			
CAJONES DE ESTACIONAMIENTO			
RESTRICCIONES DIC. USO DE SUELO			

FIRMA: _____

RIVERO BORRELL - GUTIERREZ
ARQUITECTOS


SELLO

ESCALA:
1 : 250


COTAS:
METROS

CLAVE:
PA-02

Este plano sustituye a los anteriores
 REVISIÓN - 00 / 27 abril 2018

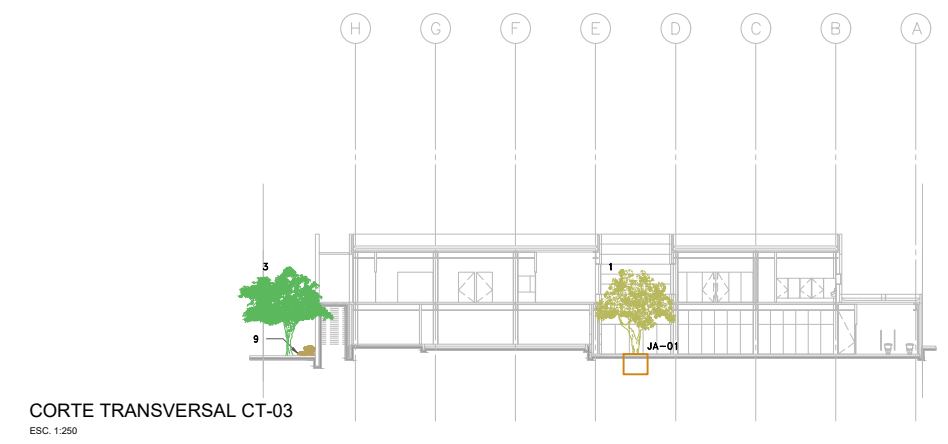

CORTE TRANSVERSAL CT-03
 ESC. 1:250

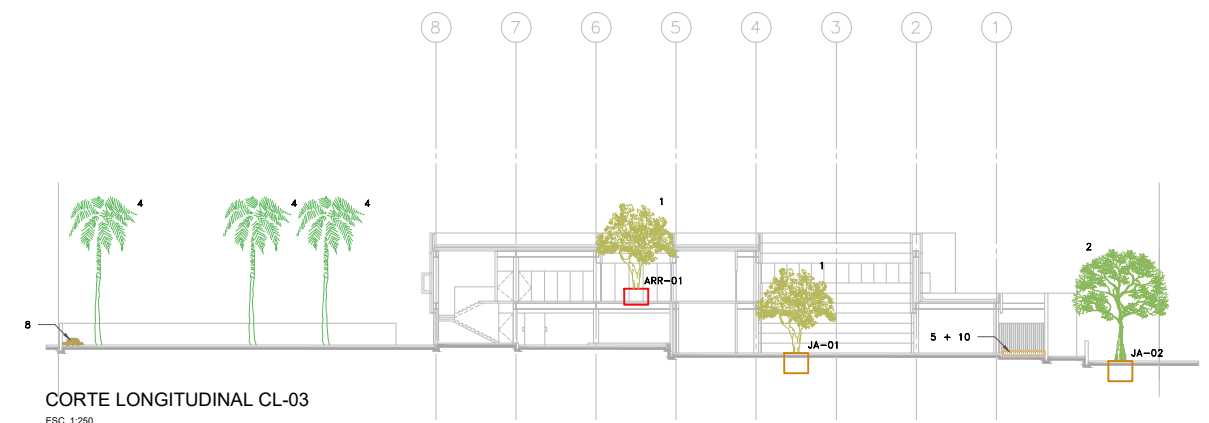

CORTE LONGITUDINAL CL-03
 ESC. 1:250