


PROYECTO EJECUTIVO

PLANOS:
CARP./PUERTAS

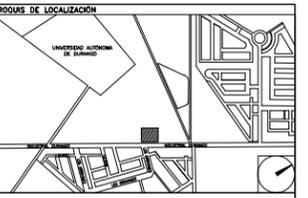

NÚMERO DEL PLANO: _____ NORTE:

UBICACIÓN DEL ARCHIVO: _____



USO ESPECÍFICO DEL PREDIO: _____

TIPO DE TRÁMITE: _____

| DATOS DEL PROPIETARIO | | DATOS GENERALES | |
|--------------------------------|-----------------|---|---|
| NOMBRE: _____ | No.: _____ | DATOS DEL PREDIO | |
| CALLE: _____ | COLONIA: _____ | CLAVE CATASTRAL: _____ | USO: _____ |
| DELEGACIÓN: _____ | TELEFONO: _____ | ÁREA: _____ M2 | HABITACIONAL <input type="checkbox"/> |
| FIRMA: _____ | | LOTE: _____ | UNIFAMILIAR <input type="checkbox"/> |
| DATOS DEL D.R.O | | MEDIDA DEL FRENTE: _____ FONDO: _____ m | PLURIFAMILIAR (CONDOMINIO) <input type="checkbox"/> |
| NOMBRE: _____ | | DIRECCIÓN: _____ | COMERCIAL <input type="checkbox"/> |
| CÉDULA PROFESIONAL: _____ | | CALLE: _____ No OFICIAL: _____ | SERVICIOS <input type="checkbox"/> |
| DIRECCIÓN: _____ | | ENTRE LA CALLE Y LA CALLE: _____ | INDUSTRIAL <input type="checkbox"/> |
| DELEGACIÓN: _____ | | COLONIA: _____ | |
| TELEFONO: _____ | | DICTAMEN DE USO DE SUELO | |
| FIRMA: _____ | | No. DE FOLIO: _____ FECHA: _____ | |
| CORRESPBLE. INGENIERIAS | | NORMATIVIDAD | |
| NOMBRE: _____ | | CONCEPTO | |
| CÉDULA PROFESIONAL: _____ | | ALTIMETRIA PERMITIDA | NORMA |
| DIRECCIÓN: _____ | | COEFICIENTE DE OCUPACIÓN DEL SUELO | PROYECTO |
| DELEGACIÓN: _____ | | COEFICIENTE DE ABSORCIÓN DEL SUELO | DIF. |
| TELEFONO: _____ | | COEFICIENTE DE ABSORCIÓN DEL SUELO | |
| FIRMA: _____ | | RESTRICCIÓN AL FRENTE | |
| | | CAJONES DE ESTACIONAMIENTO | |
| | | RESTRICCIONES DIC. USO DE SUELO | |

RIVERO BORRELL - GUTIERREZ
ARQUITECTOS

SELLO


ESCALA:
1 : 50

COTAS:
METROS

CLAVE:
CP-02

Este plano sustituye a los anteriores
REVISIÓN - 00 / 23 febrero 2018

| CLAVE | DIMENSIÓN | | | MATERIAL | HERRAJES / CERRAJERÍA | | ABATIMIENTO | | SUBTOTAL | TOTAL |
|--------------|------------|-------------|---------------|--|---|---|--------------------|---------|----------|-----------|
| | ALTO (MTS) | ANCHO (MTS) | ESPESOR (MTS) | | TIPO | | IZQUIERDO | DERECHO | | |
| | | | | | | | | | | |
| P-01 | 2.25 | 1.45 | 0.05 | Puerta en madera de Caobilla en acabado de laca color blanco mate, con dos manos de poliuretano. Bastidor a base de peñazos de 1.5x1.5" | PARA INTERCOMUNICACIÓN: Bisagras para puerta de madera EUROLATON Mod. 3030. Cerradura especial canto recto de acero inoxidable EUROLATON. mod. 358 Serie Inox. Manilla de Acero Inoxidable con roseta EUROLATON. Mod. 8002 Serie Inox. | | 0 | 0 | 0 | 0 |
| | | | | PARA BAÑOS: Bisagras de resorte con cierre suave 4x3" marca Jako. Placa de empuje en acero inoxidable. Manilla de empuje en acero inoxidable en abatimiento interior. | | 0 | 0 | 0 | | |
| P-02 | 2.25 | 1.35 | 0.05 | Puerta en madera de Caobilla en acabado de laca color blanco mate, con dos manos de poliuretano. Bastidor a base de peñazos de 1.5x1.5" | PARA INTERCOMUNICACIÓN: Bisagras para puerta de madera EUROLATON Mod. 3030. Cerradura especial canto recto de acero inoxidable EUROLATON. mod. 358 Serie Inox. Manilla de Acero Inoxidable con roseta EUROLATON. Mod. 8002 Serie Inox. | | 0 | 1 | 1 | 1 |
| | | | | PARA BAÑOS: Bisagras de resorte con cierre suave 4x3" marca Jako. Placa de empuje en acero inoxidable. Manilla de empuje en acero inoxidable en abatimiento interior. | | 0 | 0 | 0 | | |
| P-03 | 2.25 | 1.25 | 0.05 | Puerta en madera de Caobilla en acabado de laca color blanco mate, con dos manos de poliuretano. Bastidor a base de peñazos de 1.5x1.5" | PARA INTERCOMUNICACIÓN: Bisagras para puerta de madera EUROLATON Mod. 3030. Cerradura especial canto recto de acero inoxidable EUROLATON. mod. 358 Serie Inox. Manilla de Acero Inoxidable con roseta EUROLATON. Mod. 8002 Serie Inox. | | 1 | 1 | 2 | 2 |
| | | | | PARA BAÑOS: Bisagras de resorte con cierre suave 4x3" marca Jako. Placa de empuje en acero inoxidable. Manilla de empuje en acero inoxidable en abatimiento interior. | | 0 | 0 | 0 | | |
| P-04 | 2.25 | 1.20 | 0.05 | Puerta en madera de Caobilla en acabado de laca color blanco mate, con dos manos de poliuretano. Bastidor a base de peñazos de 1.5x1.5" | PARA INTERCOMUNICACIÓN: Bisagras para puerta de madera EUROLATON Mod. 3030. Cerradura especial canto recto de acero inoxidable EUROLATON. mod. 358 Serie Inox. Manilla de Acero Inoxidable con roseta EUROLATON. Mod. 8002 Serie Inox. | | 0 | 0 | 0 | 4 |
| | | | | PARA BAÑOS: Bisagras de resorte con cierre suave 4x3" marca Jako. Placa de empuje en acero inoxidable. Manilla de empuje en acero inoxidable en abatimiento interior. | | 2 | 2 | 4 | | |
| P-05 | 2.25 | 1.10 | 0.05 | Puerta en madera de Caobilla en acabado de laca color blanco mate, con dos manos de poliuretano. Bastidor a base de peñazos de 1.5x1.5" | PARA INTERCOMUNICACIÓN: Bisagras para puerta de madera EUROLATON Mod. 3030. Cerradura especial canto recto de acero inoxidable EUROLATON. mod. 358 Serie Inox. Manilla de Acero Inoxidable con roseta EUROLATON. Mod. 8002 Serie Inox. | | 2 | 3 | 5 | 5 |
| | | | | PARA BAÑOS: Bisagras de resorte con cierre suave 4x3" marca Jako. Placa de empuje en acero inoxidable. Manilla de empuje en acero inoxidable en abatimiento interior. | | 0 | 0 | 0 | | |
| P-06 | 2.25 | 1.00 | 0.05 | Puerta en madera de Caobilla en acabado de laca color blanco mate, con dos manos de poliuretano. Bastidor a base de peñazos de 1.5x1.5" | PARA INTERCOMUNICACIÓN: Bisagras para puerta de madera EUROLATON Mod. 3030. Cerradura especial canto recto de acero inoxidable EUROLATON. mod. 358 Serie Inox. Manilla de Acero Inoxidable con roseta EUROLATON. Mod. 8002 Serie Inox. | | 0 | 0 | 0 | 0 |
| | | | | PARA BAÑOS: Bisagras de resorte con cierre suave 4x3" marca Jako. Placa de empuje en acero inoxidable. Manilla de empuje en acero inoxidable en abatimiento interior. | | 0 | 0 | 0 | | |
| P-07 | 2.25 | 0.95 | 0.05 | Puerta en madera de Caobilla en acabado de laca color blanco mate, con dos manos de poliuretano. Bastidor a base de peñazos de 1.5x1.5" | PARA INTERCOMUNICACIÓN: Bisagras para puerta de madera EUROLATON Mod. 3030. Cerradura especial canto recto de acero inoxidable EUROLATON. mod. 358 Serie Inox. Manilla de Acero Inoxidable con roseta EUROLATON. Mod. 8002 Serie Inox. | | 0 | 0 | 0 | 0 |
| | | | | PARA BAÑOS: Bisagras de resorte con cierre suave 4x3" marca Jako. Placa de empuje en acero inoxidable. Manilla de empuje en acero inoxidable en abatimiento interior. | | 0 | 0 | 0 | | |
| P-08 | 2.25 | 0.90 | 0.05 | Puerta en madera de Caobilla en acabado de laca color blanco mate, con dos manos de poliuretano. Bastidor a base de peñazos de 1.5x1.5" | PARA INTERCOMUNICACIÓN: Bisagras para puerta de madera EUROLATON Mod. 3030. Cerradura especial canto recto de acero inoxidable EUROLATON. mod. 358 Serie Inox. Manilla de Acero Inoxidable con roseta EUROLATON. Mod. 8002 Serie Inox. | | 0 | 0 | 0 | 0 |
| | | | | PARA BAÑOS: Bisagras de resorte con cierre suave 4x3" marca Jako. Placa de empuje en acero inoxidable. Manilla de empuje en acero inoxidable en abatimiento interior. | | 0 | 0 | 0 | | |
| P-09 | 2.40 | 2.85 | 0.05 | Puerta corrediza a base de bastidor metálico de PTR de 2x2" y peñazos de la misma medida, forrada de triplay de 6 mm en acabado de laca color blanco mate, con dos manos de poliuretano. Sistema de carretillas con dos ruedas en línea sobre riel de acero. | | | CORRIMIENTO | | | |
| | | | | | | | IZQUIERDO | DERECHO | | |
| | | | | | | | 0 | 0 | 0 | 0 |
| TOTAL | | | | | | | | | | 12 |

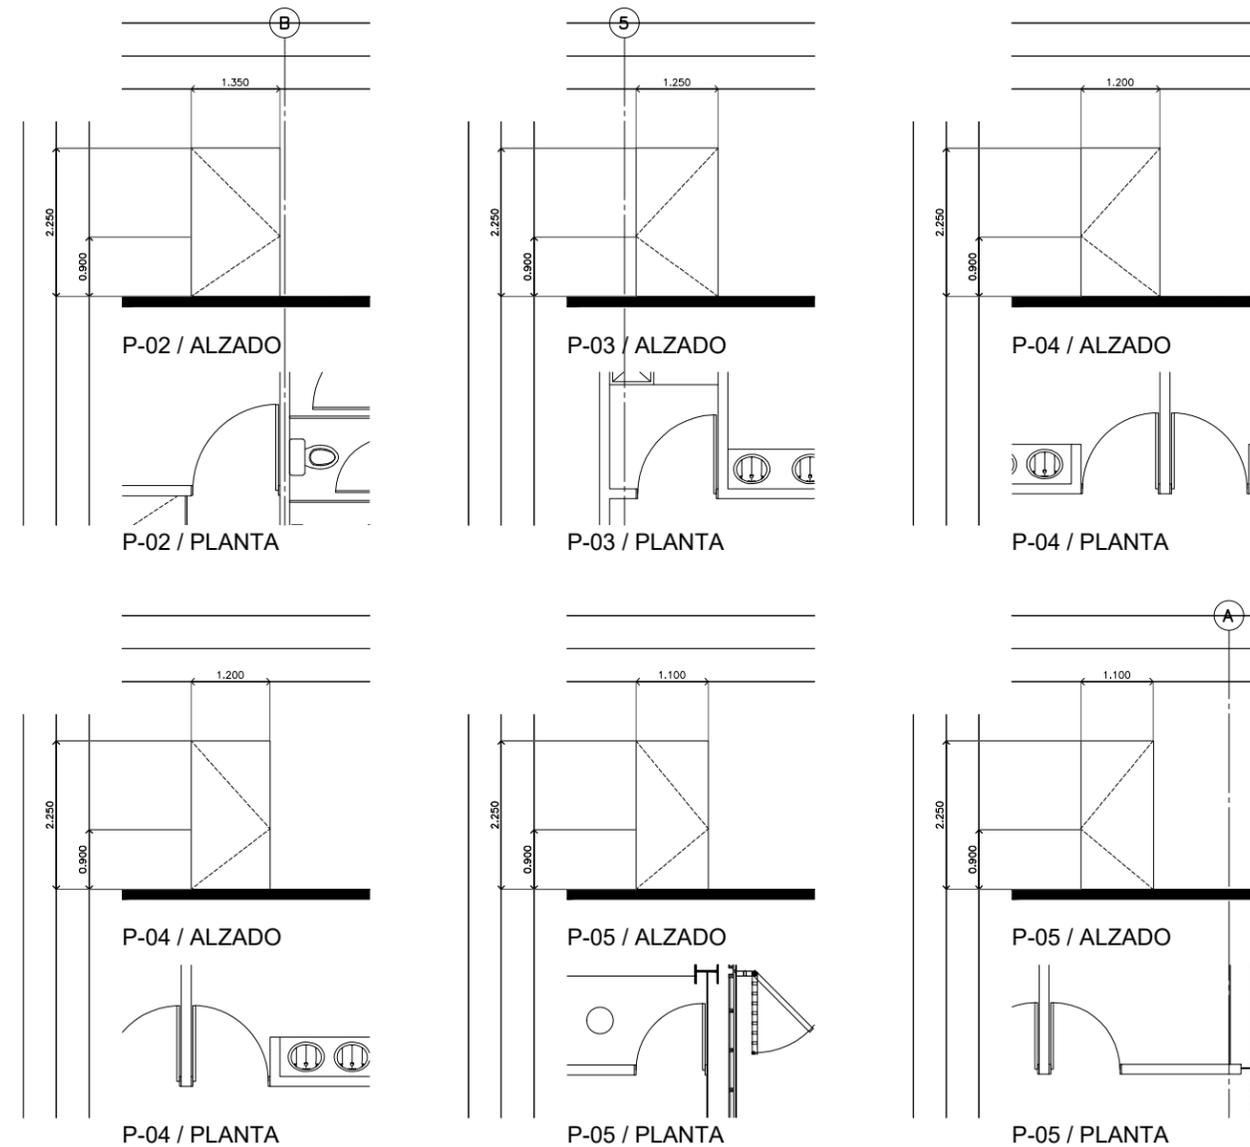

PLANTA Y ALZADOS DE PUERTAS TIPO (GEOMETRÍAS)